

Szombathelyi Földmérő Kft.

A munkavégző neve

Munkaszám: 1-17/2008.

Szombathely

Község, város

belterület

VÁLTOZÁSI VÁZRAJZ

Földgáz-vezeték nyomvonalának vázrajza
szolgalmi jog bejegyzéséhez
12523, 12698, 12700 hrsz.-u ingatlanokat érintő

Méretarány: 1:1000

Szelvénytípus: DAT

E vázrajz érvényteleníti a 10-611/2007. sz.
alatt záradékolt vázrajzot.

A vázrajz a terület kimutatással együtt érvényes

Ez a változási vázrajz megfelel az érvényben lévő
F.2. Szabályzat tartalmi és pontossági előírásainak.

Vadász Tibor
minőséget tanúsító földmérő
Ing.rend.min.sz. 1273/1991. GD-1/18-0073

SZOMBATHELYI
FÖLDMÉRŐ ÉS TÉRKEPEZŐ
KFT

Szombathely, Weilther K. u. 6.
Adószám: 11305794-2-18


Az állami alapadat tartalom az ingatlan-nyilvántartási térkép
tartalmával megegyezik. Ez a záradék a keltezésétől számított
egy évig érvényes, későbbi felhasználás előtt a vázrajzot újra
záradékoltatni kell.

Szombathely, 2008. hó nap
záradékoló

P.H.
(köz. írt.)

Ing.rend.min.sz.:

Készítette: Szóllósy Gábor
Szombathely, 2008. április 25.

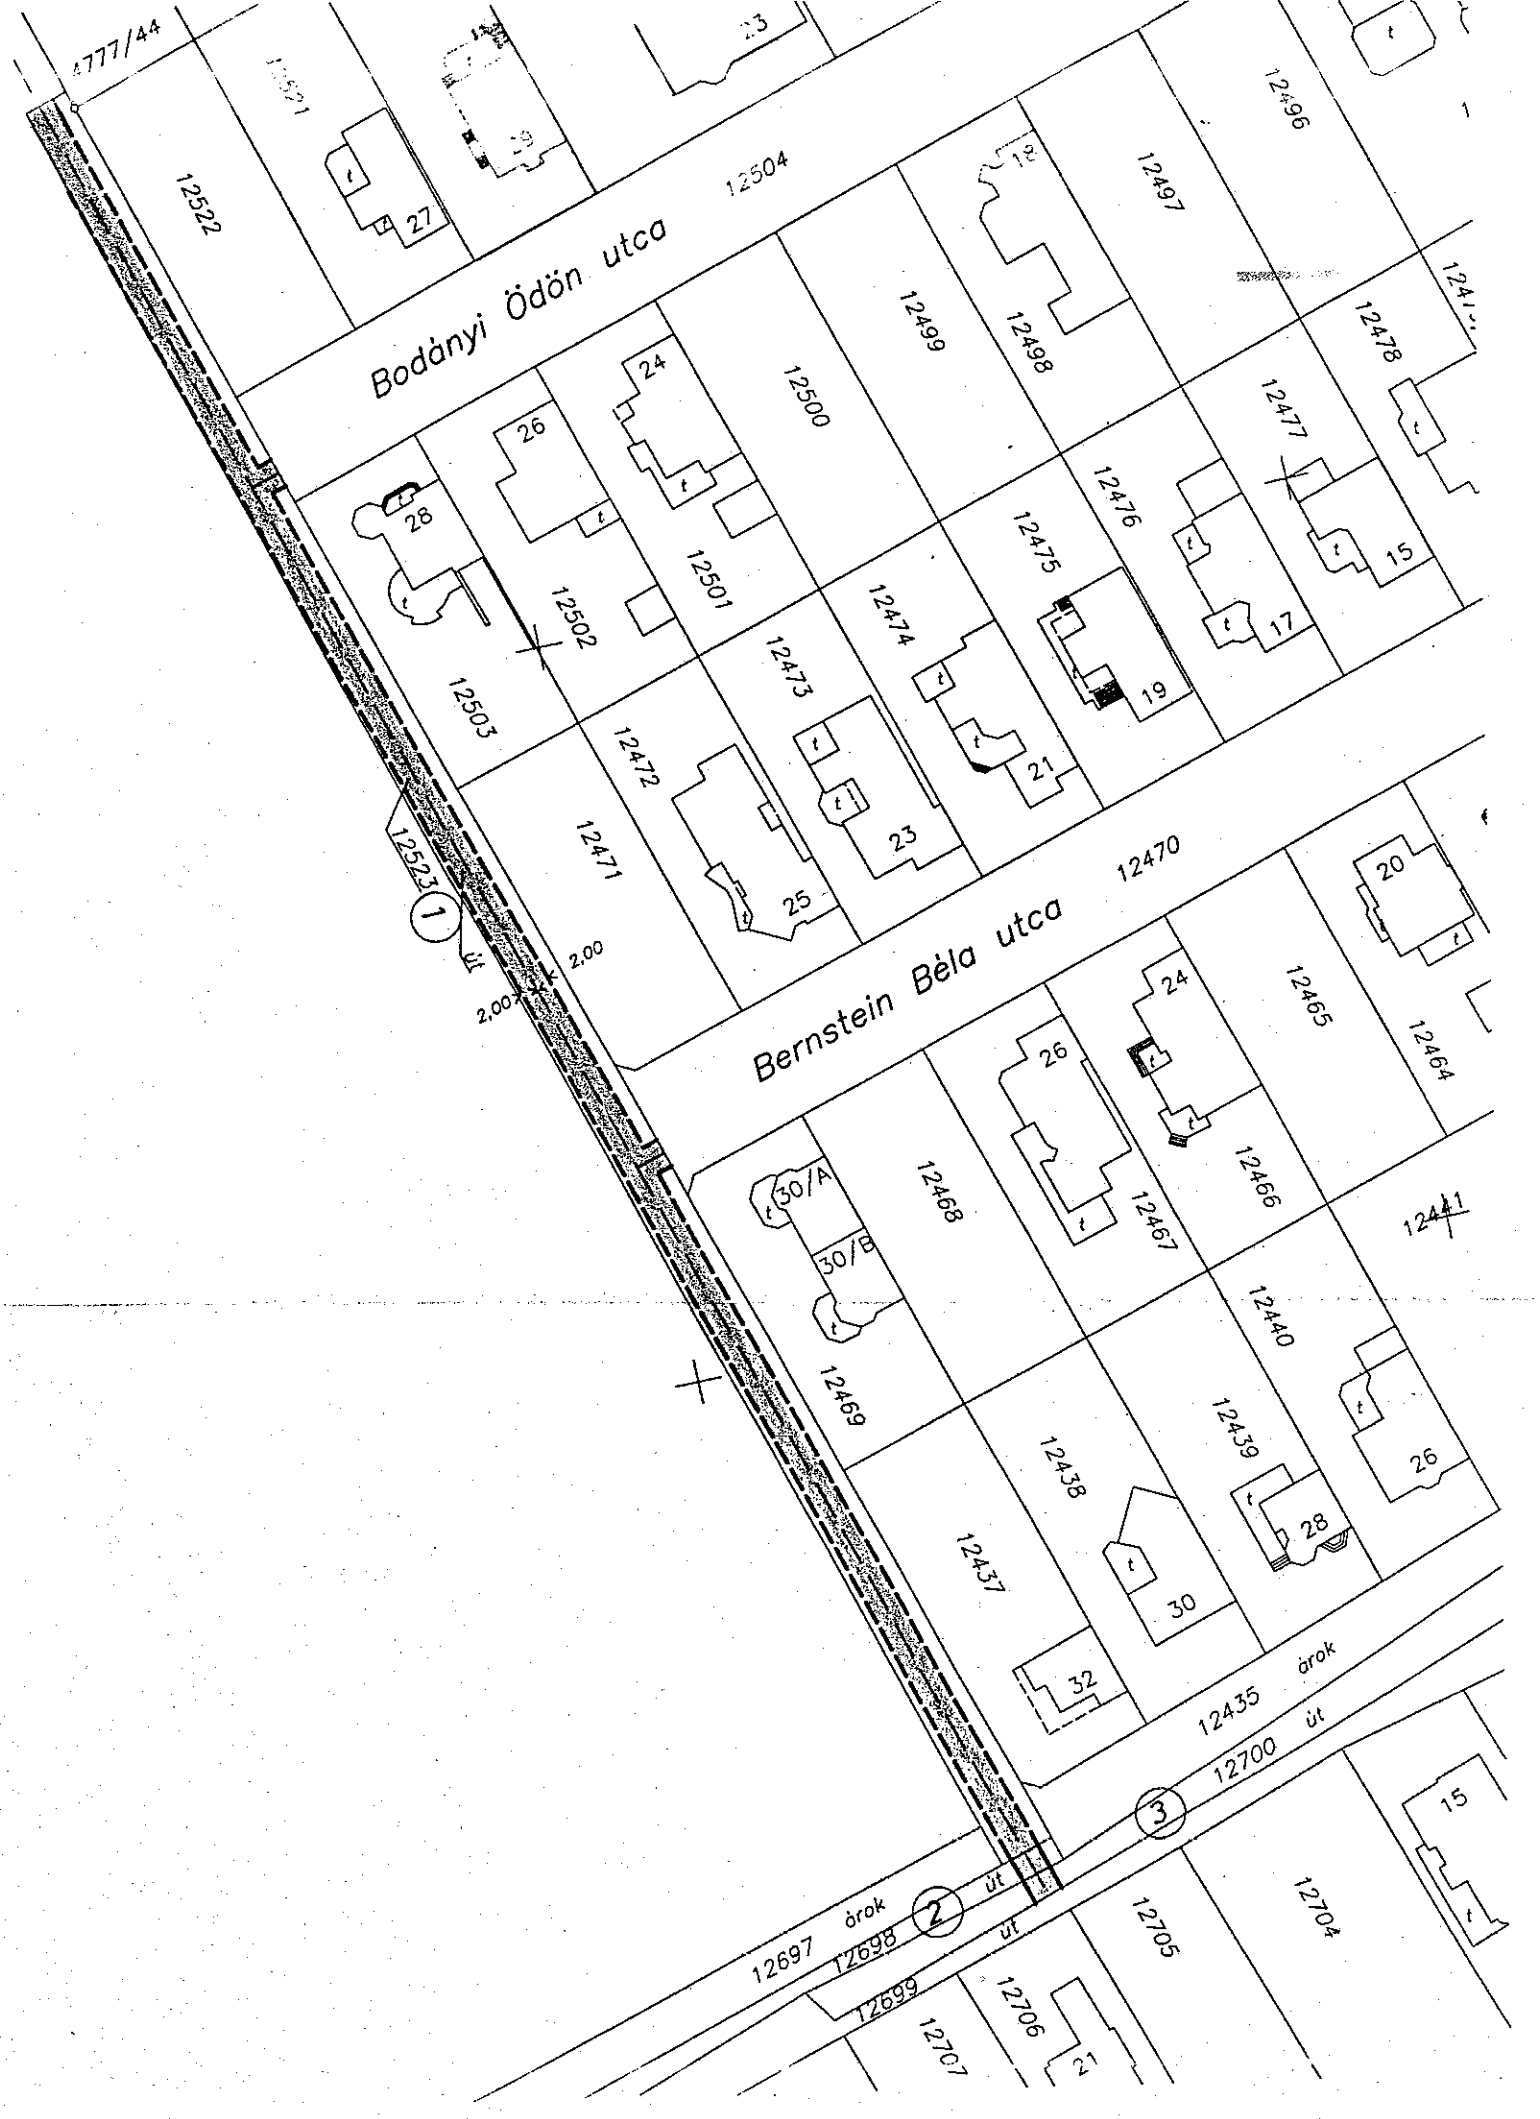

A777/A4

12522

12521

Bodányi Ödön utca

12504

12496

12497

12499

12498

12478

12477

26

24

12500



28

12502

12501

12474

12475

12476

12477

15

12503

12473

12474

12475

12476

12477

15

12472

12471



















Bernstein Béla utca

12470

20

12465

12464

26

24

12466

12441



30/B

12468





12469

12438

12439

26



12437

30

12439

26

32

28

12435

örök út



3

12435

örök út

12697

örök út



2

12699

12705

12704

12707

12706

15

Msz.: 1-1/7/2008.

Város: Szombathely
Megye: Vas

TERÜLET KIMUTATÁS

Földgáz-elvezetési szolgalmi jog bejegyzése céljából

E vázrajz érvényteleníti a 10-611/2007. sz.
alatti záradékolt vázrajzot.

Szolgalmi jog bejegyzés földmérési munkáját végző
szerv neve és címe:

**SZOMBATHELYI FÖLDMÉRŐ ÉS
TÉRKEPÉSZETI KFT.**
9700 Szombathely Welther Károly u. 4.

A szolgalmi jog bejegyzését kérő szerv neve és
címe:

**ÉGÁZ-DÉGÁZ
FÖLDGÁZELOSZTÓ ZRT.**
9027 Győr Puszkás Tivadar u. 37.

**SZOMBATHELYI
FÖLDMÉRŐ ÉS TÉRKEPÉSZETI
KFT**

Szombathely, Welther K. u. 4.

Szombathely, 2008. április 25.

PH.

Sorszám:	VÁLTOZÁS ELŐTT						VÁLTOZÁS UTÁN						Megjegyzés:
	A tulajdonos (kezelő, használó neve, szül. éve, anyja neve, lakcíme, tulajdoni hányada, szerzés jogcíme)	Tul. lap száma:	Hrsz.	Alrészlet		Tertület	Kat. tiszta jövedelem	Szolgalmi joggal érintett terület		10. sz. rovat		12	
				Betűjele	Művelési mód			Ha	m ²	alrészlet	Terület		
1	Az egyéb jogosult neve, szül. éve, anyja neve, lakcíme, tulajdoni hányada és jogcíme.	3	4	Betűjele	Művelési mód	ha	A.K.	8	9	10	A.K.	12	
1.	Tulajdonosokat lásd a mellékelt tulajdoni lapon	-	12523	kivett saját használati út	-	1760	-	Szolgalmi joggal érintett terület	-	1081	-	-	
2.	Tulajdonosokat lásd a mellékelt tulajdoni lapon	-	12698	kivett saját használati út	-	1674	-	Szolgalmi joggal érintett terület	-	0013	-	-	
3.	Tulajdonosokat lásd a mellékelt tulajdoni lapon	-	12700	kivett saját használati út	-	0662	-	Szolgalmi joggal érintett terület	-	0013	-	-	
	Összesen:					4096	-			1107	-	-	

A változás az alábbiak szerint vezetendő át az ingatlan-nyilvántartási munkarészekben:

1-3. tétel alatt:

A vázrajzon feltüntetett területsávra gazvezetési szolgalmi jog bejegyzését kérik az ÉGÁZ-DÉGÁZ FÖLDGÁZELOSZTÓ ZRT. 9027 Győr Puskás Tivadar u. 37. javára.
A 10. sz. rovatban szereplő érték a szolgalmi joggal érintett területet adja meg m²-ben

Szombathely, 2008. április 25.