


**FÖLDSZINTI ALAPRAJZ - TERVEZETT ÁLLAPOT**

M=1:100

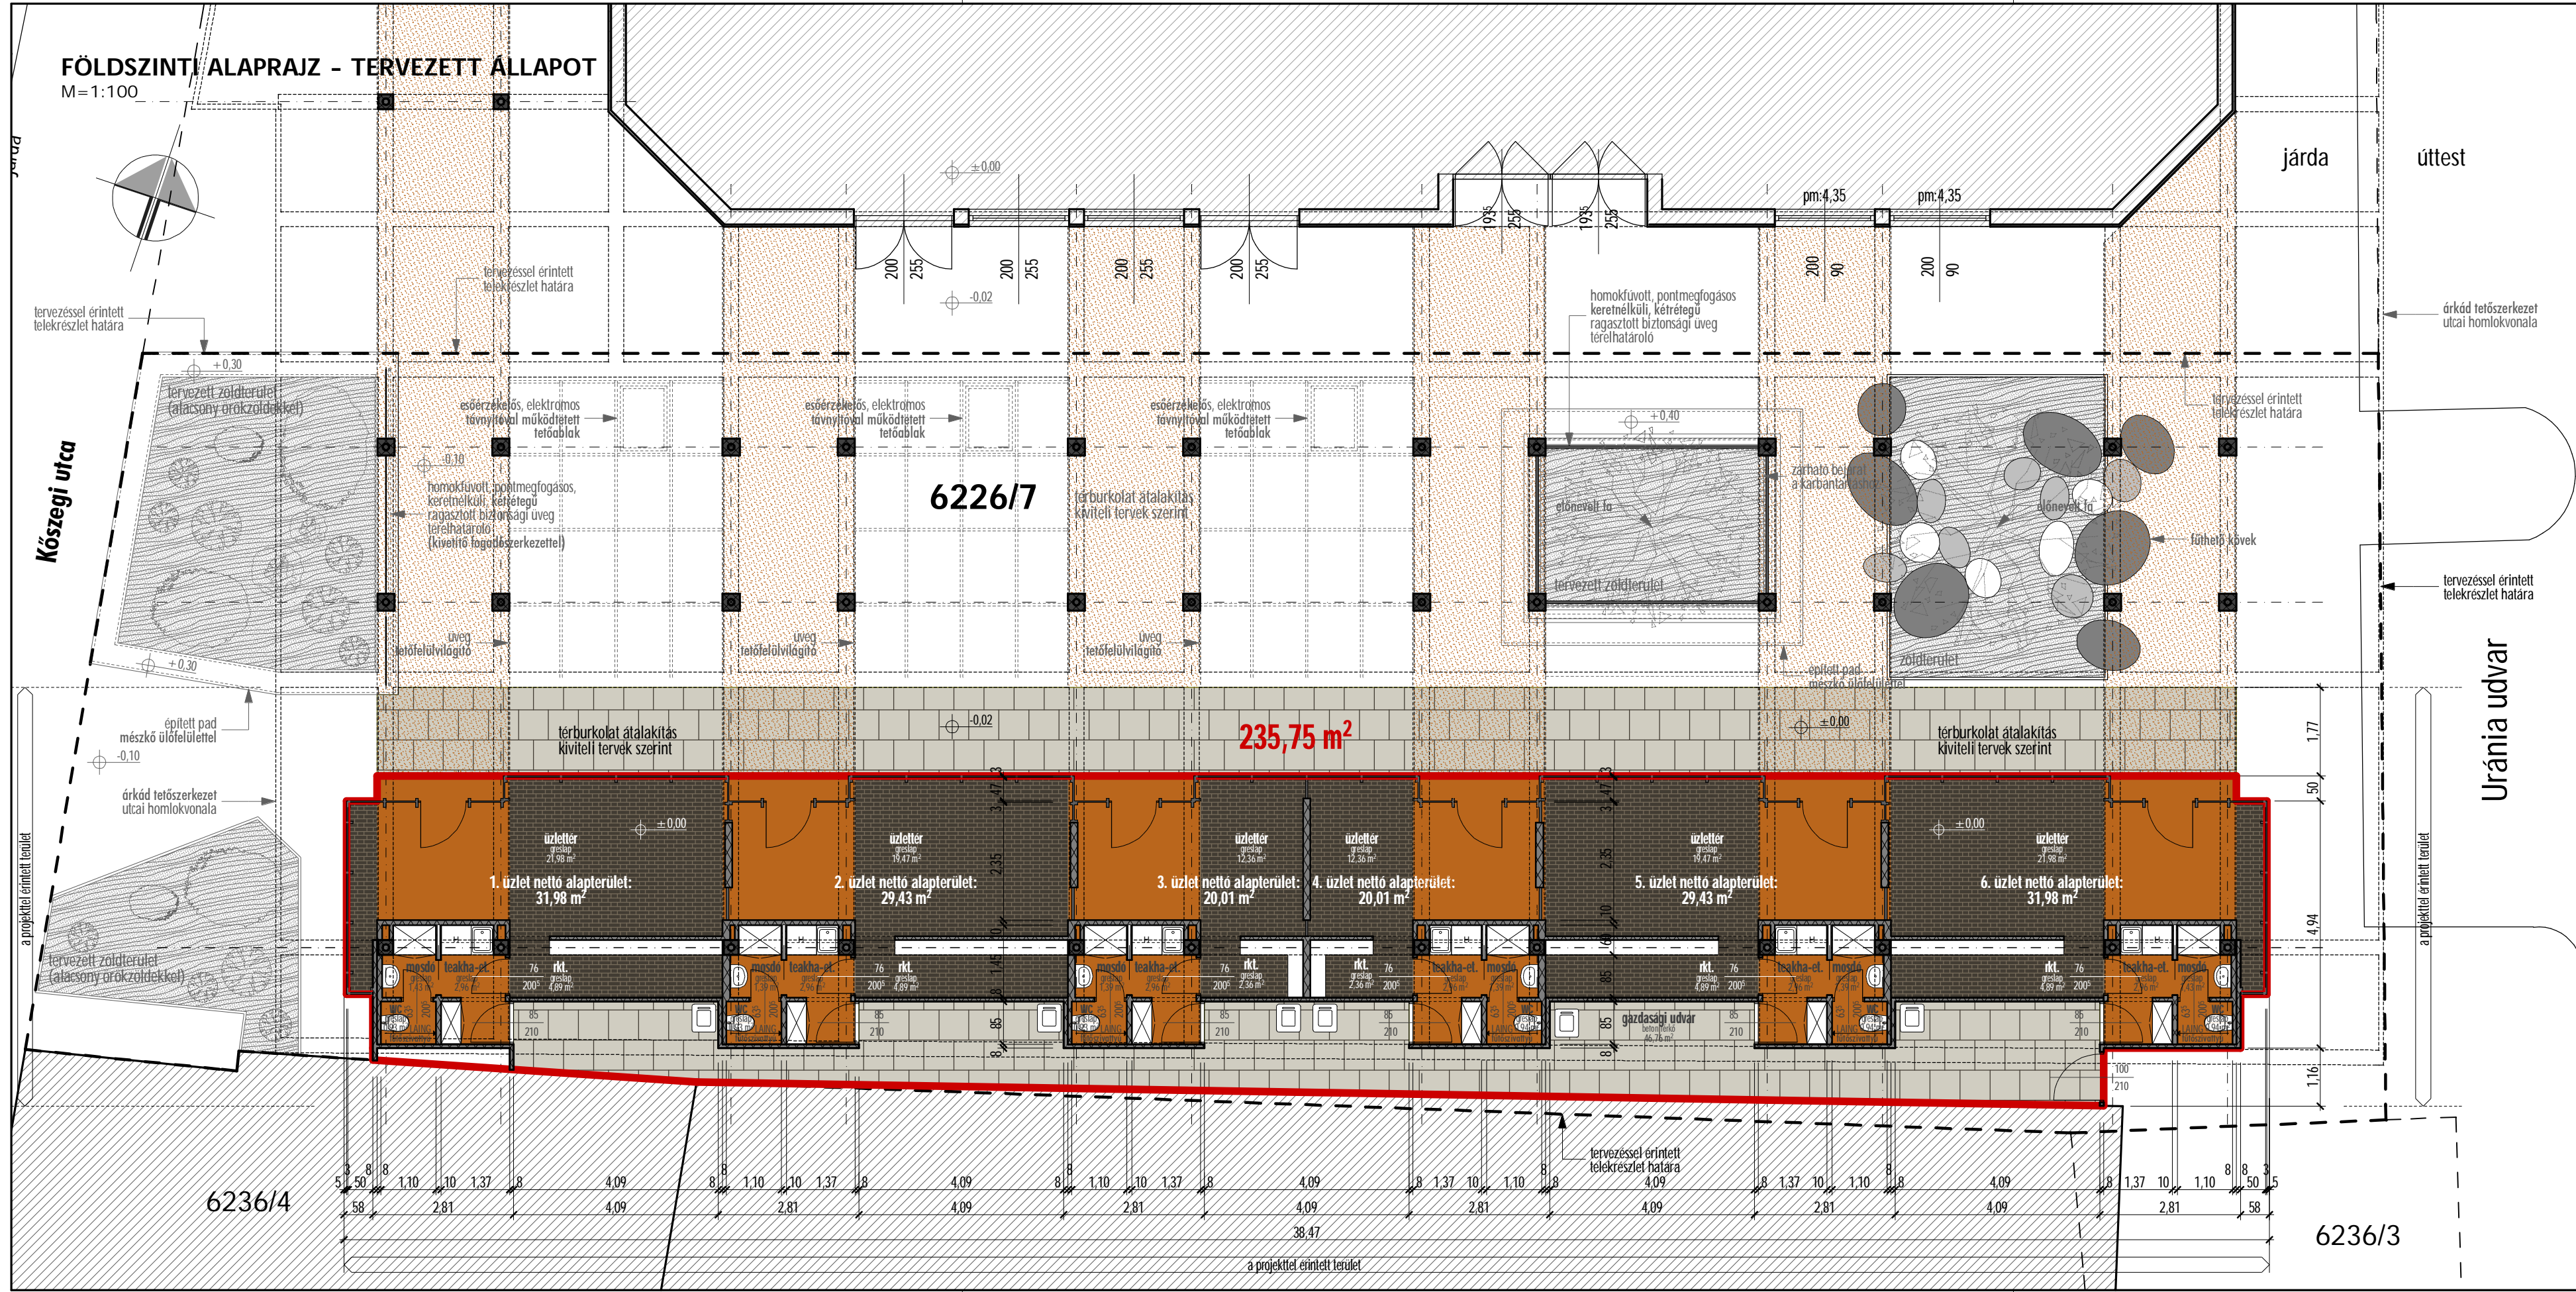

**SAVARIA ART MOZI  
ÁRKÁD ÜZLETEK  
ÁTALAKÍTÁSA**

9700 SZOMBATHELY,  
MÁRTYROK TERE 1.  
HRSZ.: 6226/7

- RAJZSZÁM: **ENG-É-06**
- DOKUMENTÁCIÓ: **ÉPÍTÉSI ENGEDÉLYEZÉSI TERV**
- RAJZ: **FÖLDSZINTI ALAPRAJZ  
TERVEZETT ÁLLAPOT**
- LÉPTÉK: **M = 1:100**
- DÁTUM: **2009. APRILIS 15.**
- ÉPÍTETŐ: **SZOVA VAGYONHASZNOSÍTÓ  
ÉS VÁROSGAZDÁLKODÁSI ZRT.**  
9700 Szombathely, Welther K. u. 4.
- FELELŐS TERVEZŐ:

**MÁTIS LAJOS**  
okl. építészmérnök, vezető tervező, É 18-0037/2004

**MÁTIS BARNA**  
okl. építészmérnök, É 18-0036/2013



**MÁTIS EGRİ  
TERVEZŐ KFT.**

KÖZPONT IRODA  
9700 Szombathely, Árpád u. 61. 9700 Szombathely, Géfin Gy. u. 22.  
T/F: +36 94 505 232 T/F: +36 94 509 677  
info@matisesegri.hu  
www.matisesegri.hu