Szombathelyi Földmérő és Térképészeti Kft.
9700 Szombathely Welther Károly u.4.
A munkavégző neve

Szombathely Község, város
Belterület

Munkaszám: 1-39/2009.

VÁLTOZÁSI VÁZRAJZ

a 6169, 6170, 6171, 6172 helyrajzi számú földrészletek összevonásáról

Méretarány: 1:1000

Szelvényszám: D.A.T.

Változás előtt							Változás után							
Helyrajzi szám	Alrészlet jel	Alrészlet műv. ág	Min.o.	Terület ha	Terület m²	AK	Helyrajzi szám	Alrészlet jel	Alrészlet műv. ág	Min.o.	Terület ha	Terület m²	AK	Jegyzet
1	2	3	4	5	6	7	8	9	10	11	12	13	14	15
6169	-	(kivett) lakóház udvar és gazdasági épület	-	-	0607	-	Megszűnt beolvadt a 6172 hrsz.-ba							
6170	-	(kivett) lakóház udvar	-	-	0996	-	Megszűnt beolvadt a 6172 hrsz.-ba							
6171	-	(kivett) lakóház udvar	-	-	0862	-	Megszűnt beolvadt a 6172 hrsz.-ba							
6172	-	kivett) lakóház udvar	-	-	0990	-	(kivett) 4 lakóház és udvar	-	-	-	-	3455	-	-
Összesen:			-	-	3455	-				-	-	3455	-	-

A változás akaratunknak megfelelően történt:

.....
.....
.....
.....
.....
.....
.....

Készítette: Szombathely, 2009-05-19.

Vadász Tibor
Készítő

Ez a változási vázrajz megfelel az érvényben lévő F.2. Szabályzat tartalmi és pontossági előírásainak.

Vadász Tibor
minőséget tanúsító földmérő
GD-T/18-0073 I.F.M. 1273/1991

SZOMBATHELYI FÖLDMÉRŐ ÉS TÉRKÉPÉSZETI KFT
Szombathely, Welther K. u. 4.
Adószám: 11305794-2-18

A helyrajzi számozás és területszámítás helyes. Ez a záradék a keltezéstől számított egy évig érvényes, későbbi felhasználás előtt a vázrajzot újra záradékoltatni kell.

Szombathely, 2009. ..... hó ..... nap .....
záradékoló

P.H. (körz. fn.)
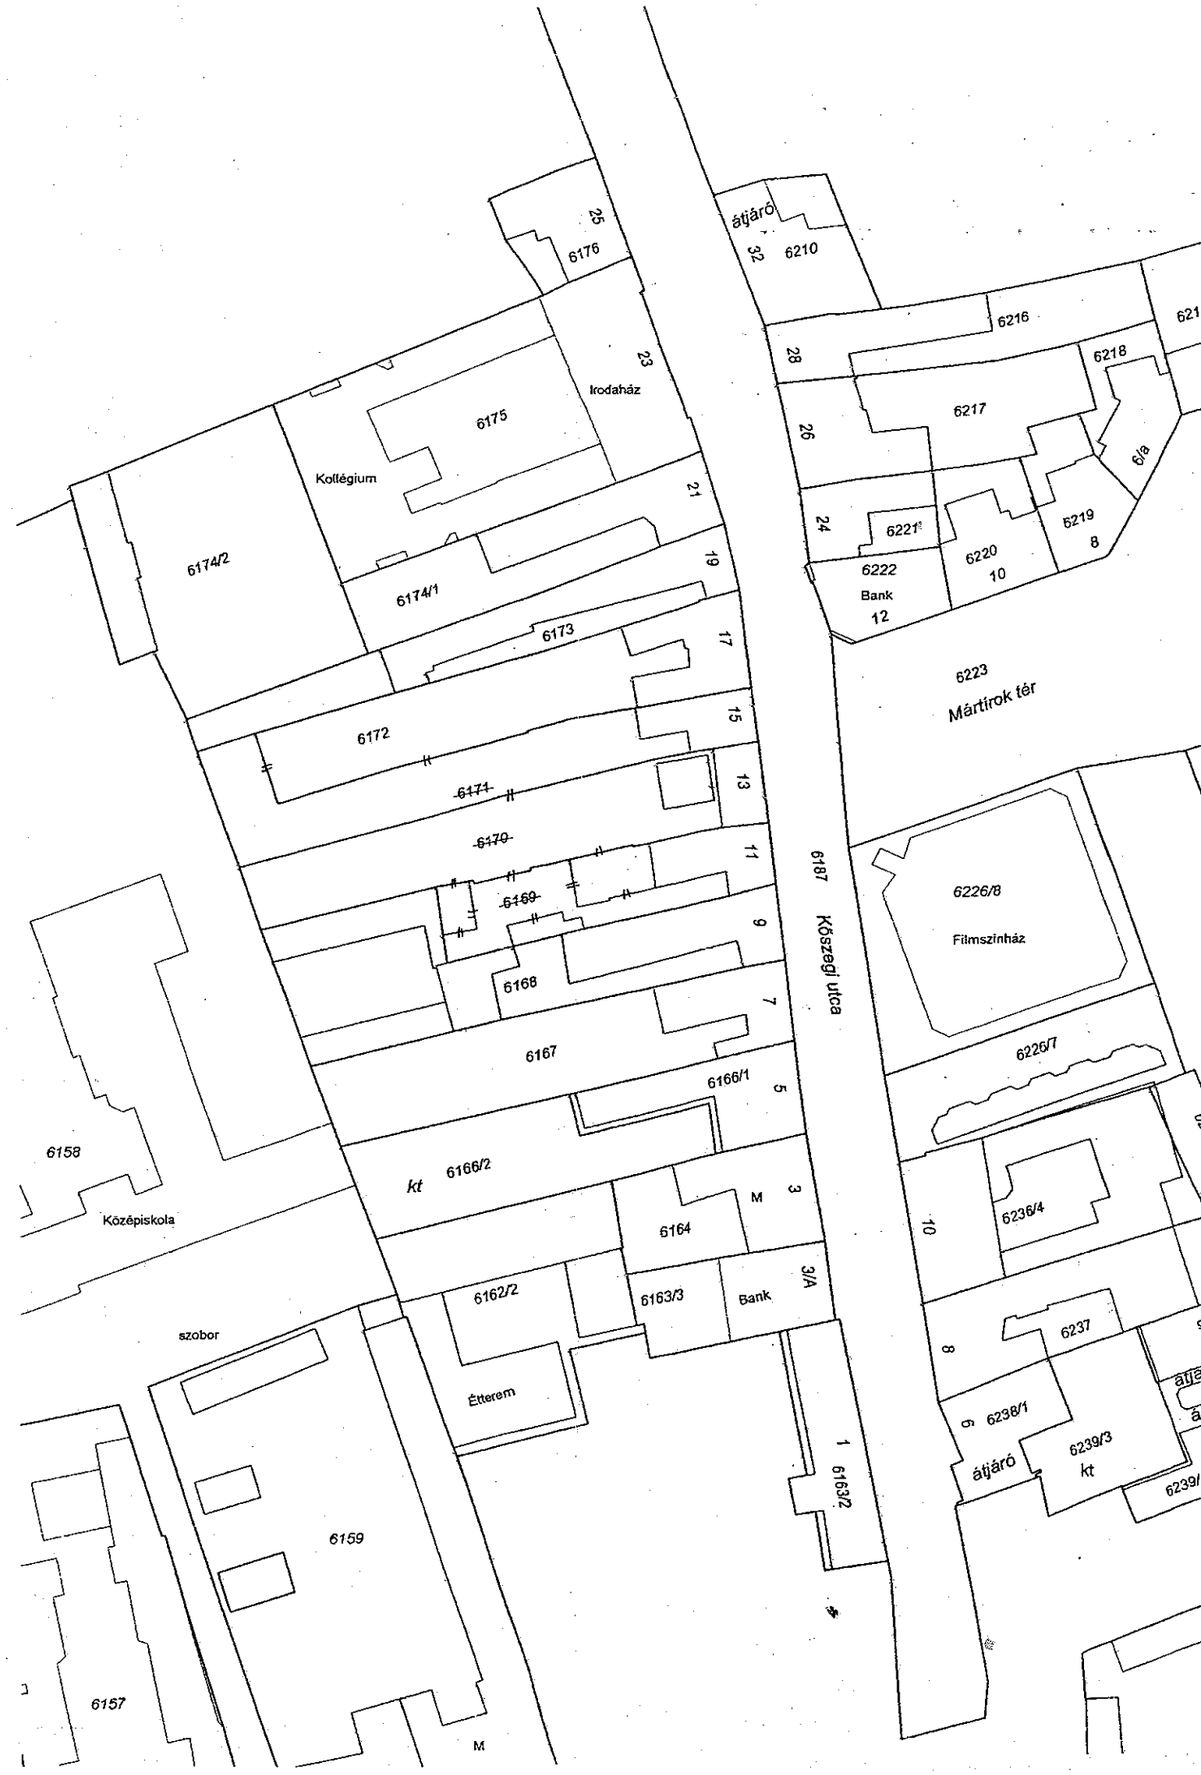
Ing.rend.min.sz.: .....