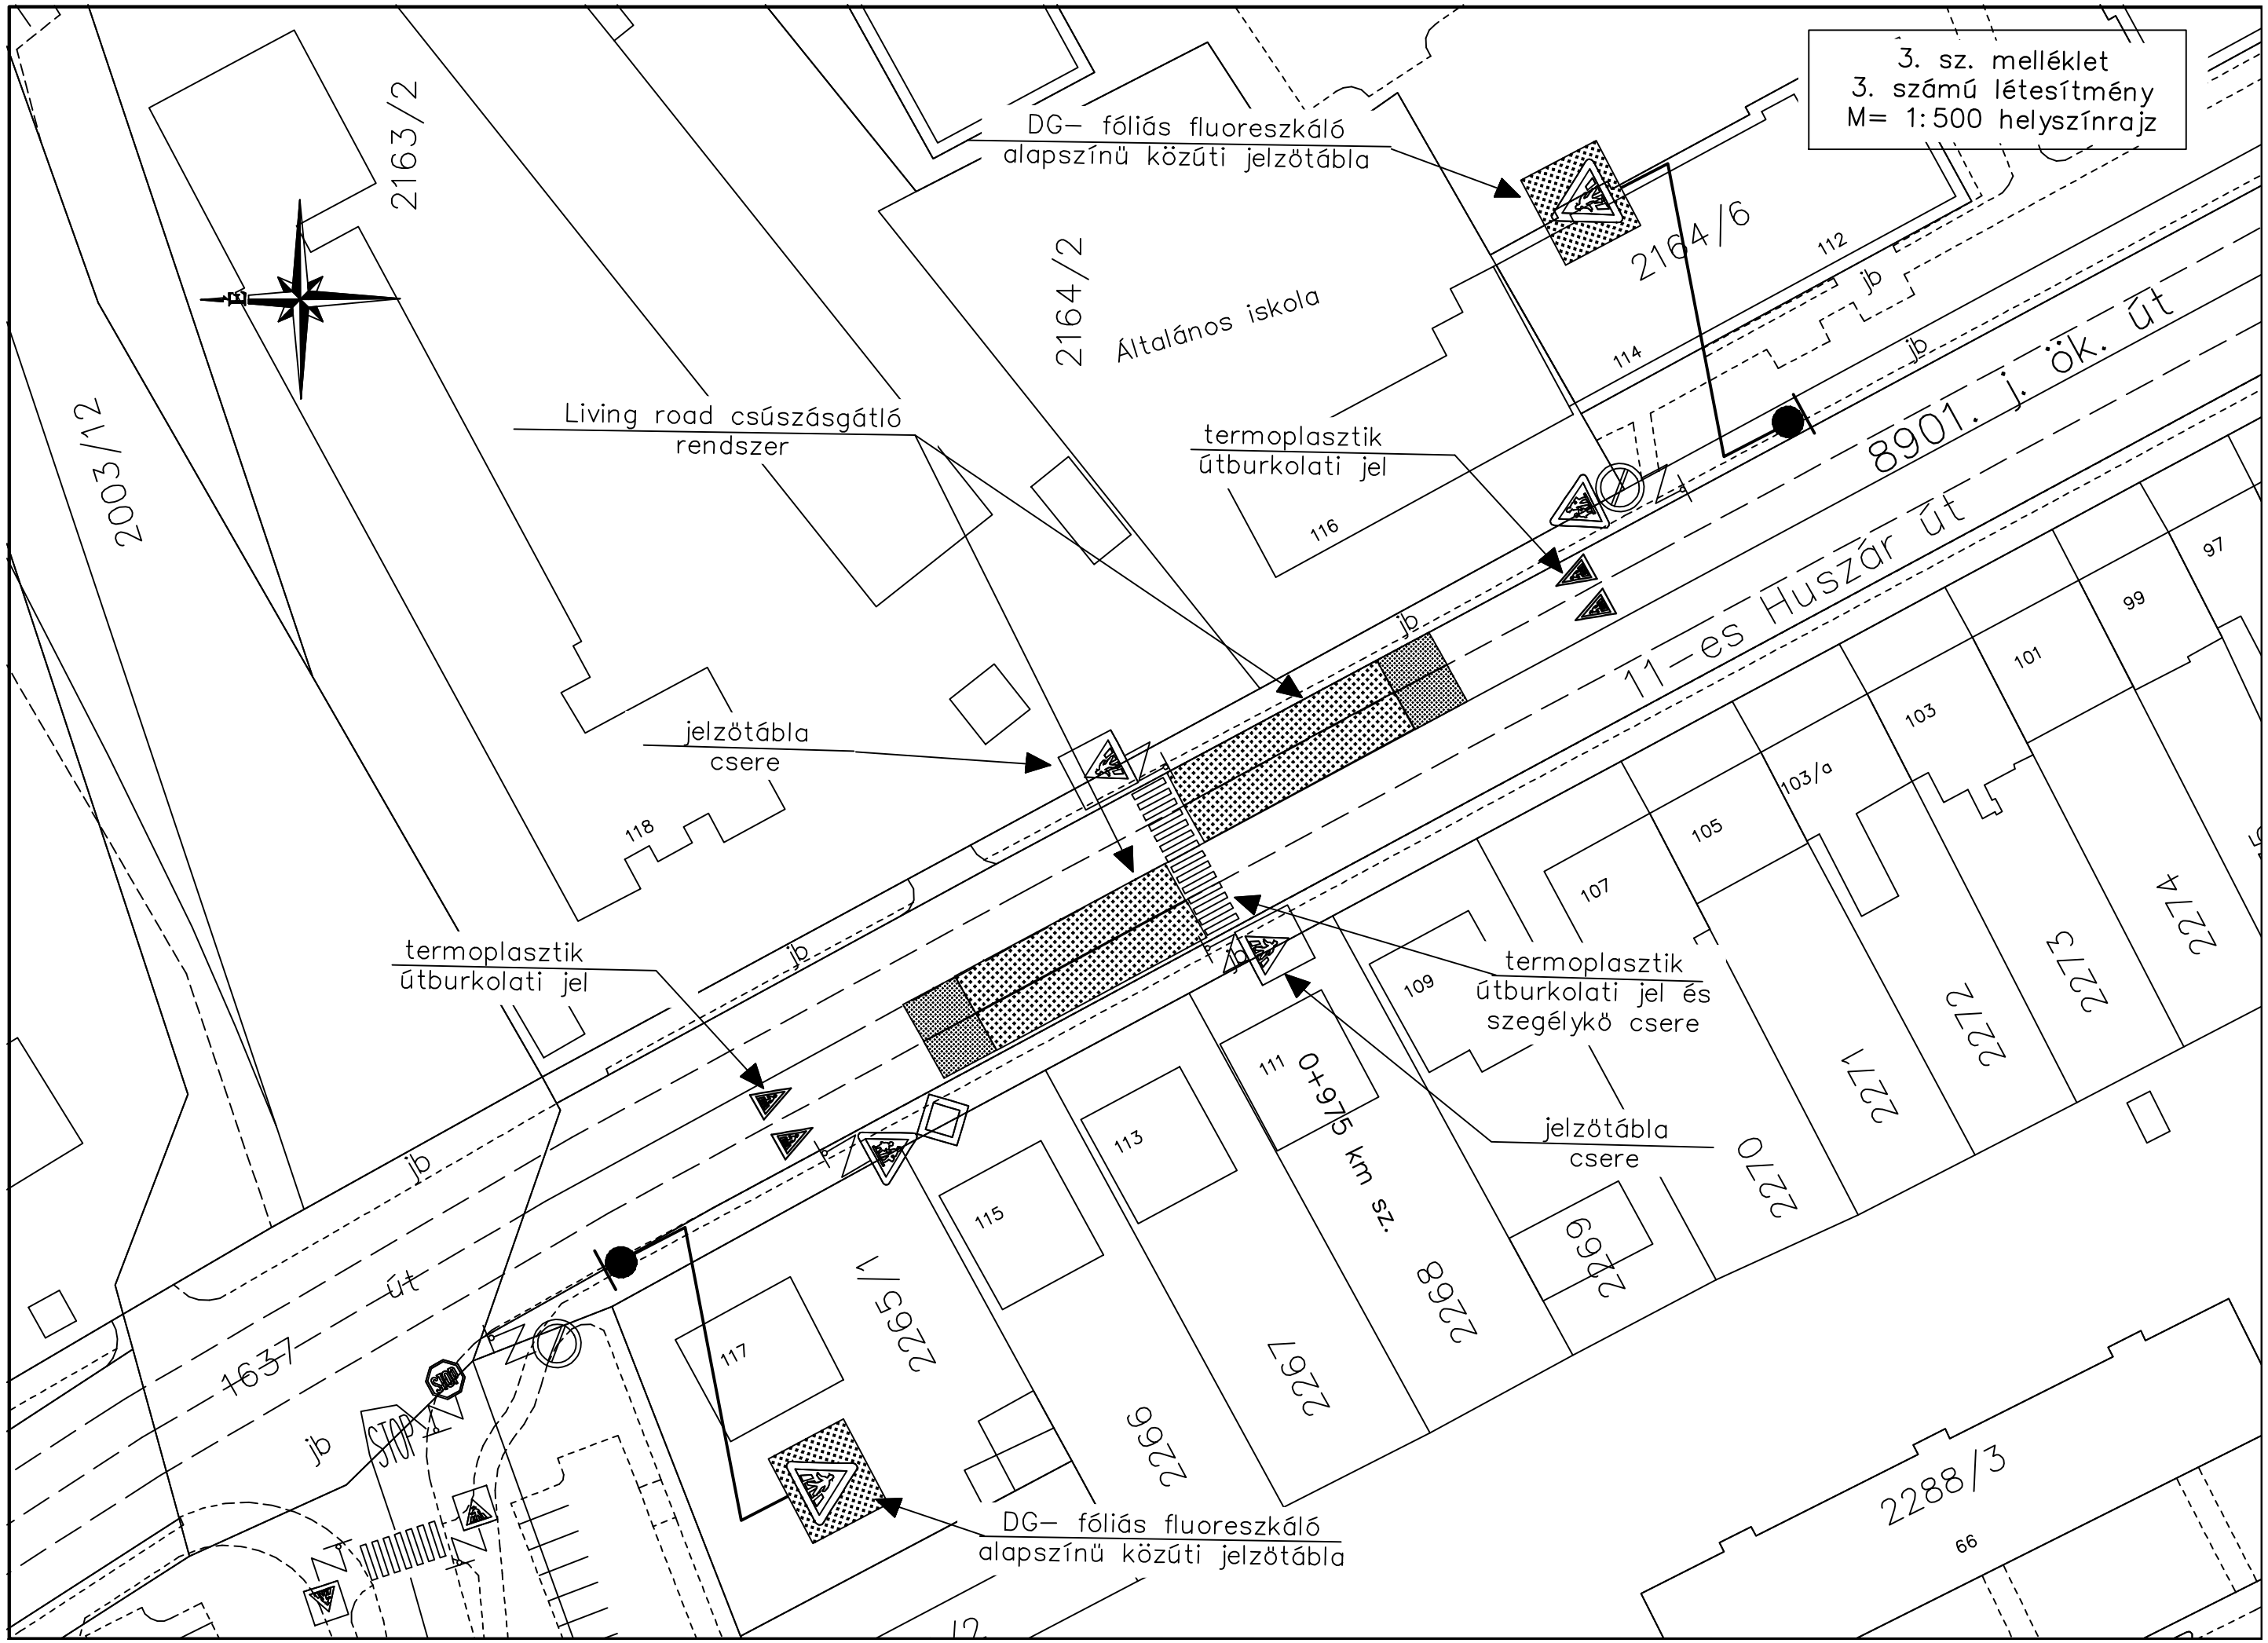
3. sz. melléklet
3. számú létesítmény
M= 1:500 helyszínrajz
DG– fóliás fluoreszkáló alapszínü közúti jelzötábla
Living road csúszásgátló rendszer
termoplasztik útburkolati jel
jelzötábla csere
termoplasztik útburkolati jel
termoplasztik útburkolati jel és szegélykö csere
jelzötábla csere
DG– fóliás fluoreszkáló alapszínü közúti jelzötábla
Általános iskola
8901. j. ök. út
11–es Huszár út
0+975 km sz.
2163/2
2164/2
2164/6
2003/12
1637
2265/1
2266
2267
2268
2269
2270
2271
2272
2273
2274
2288/3
STOP
jb
út