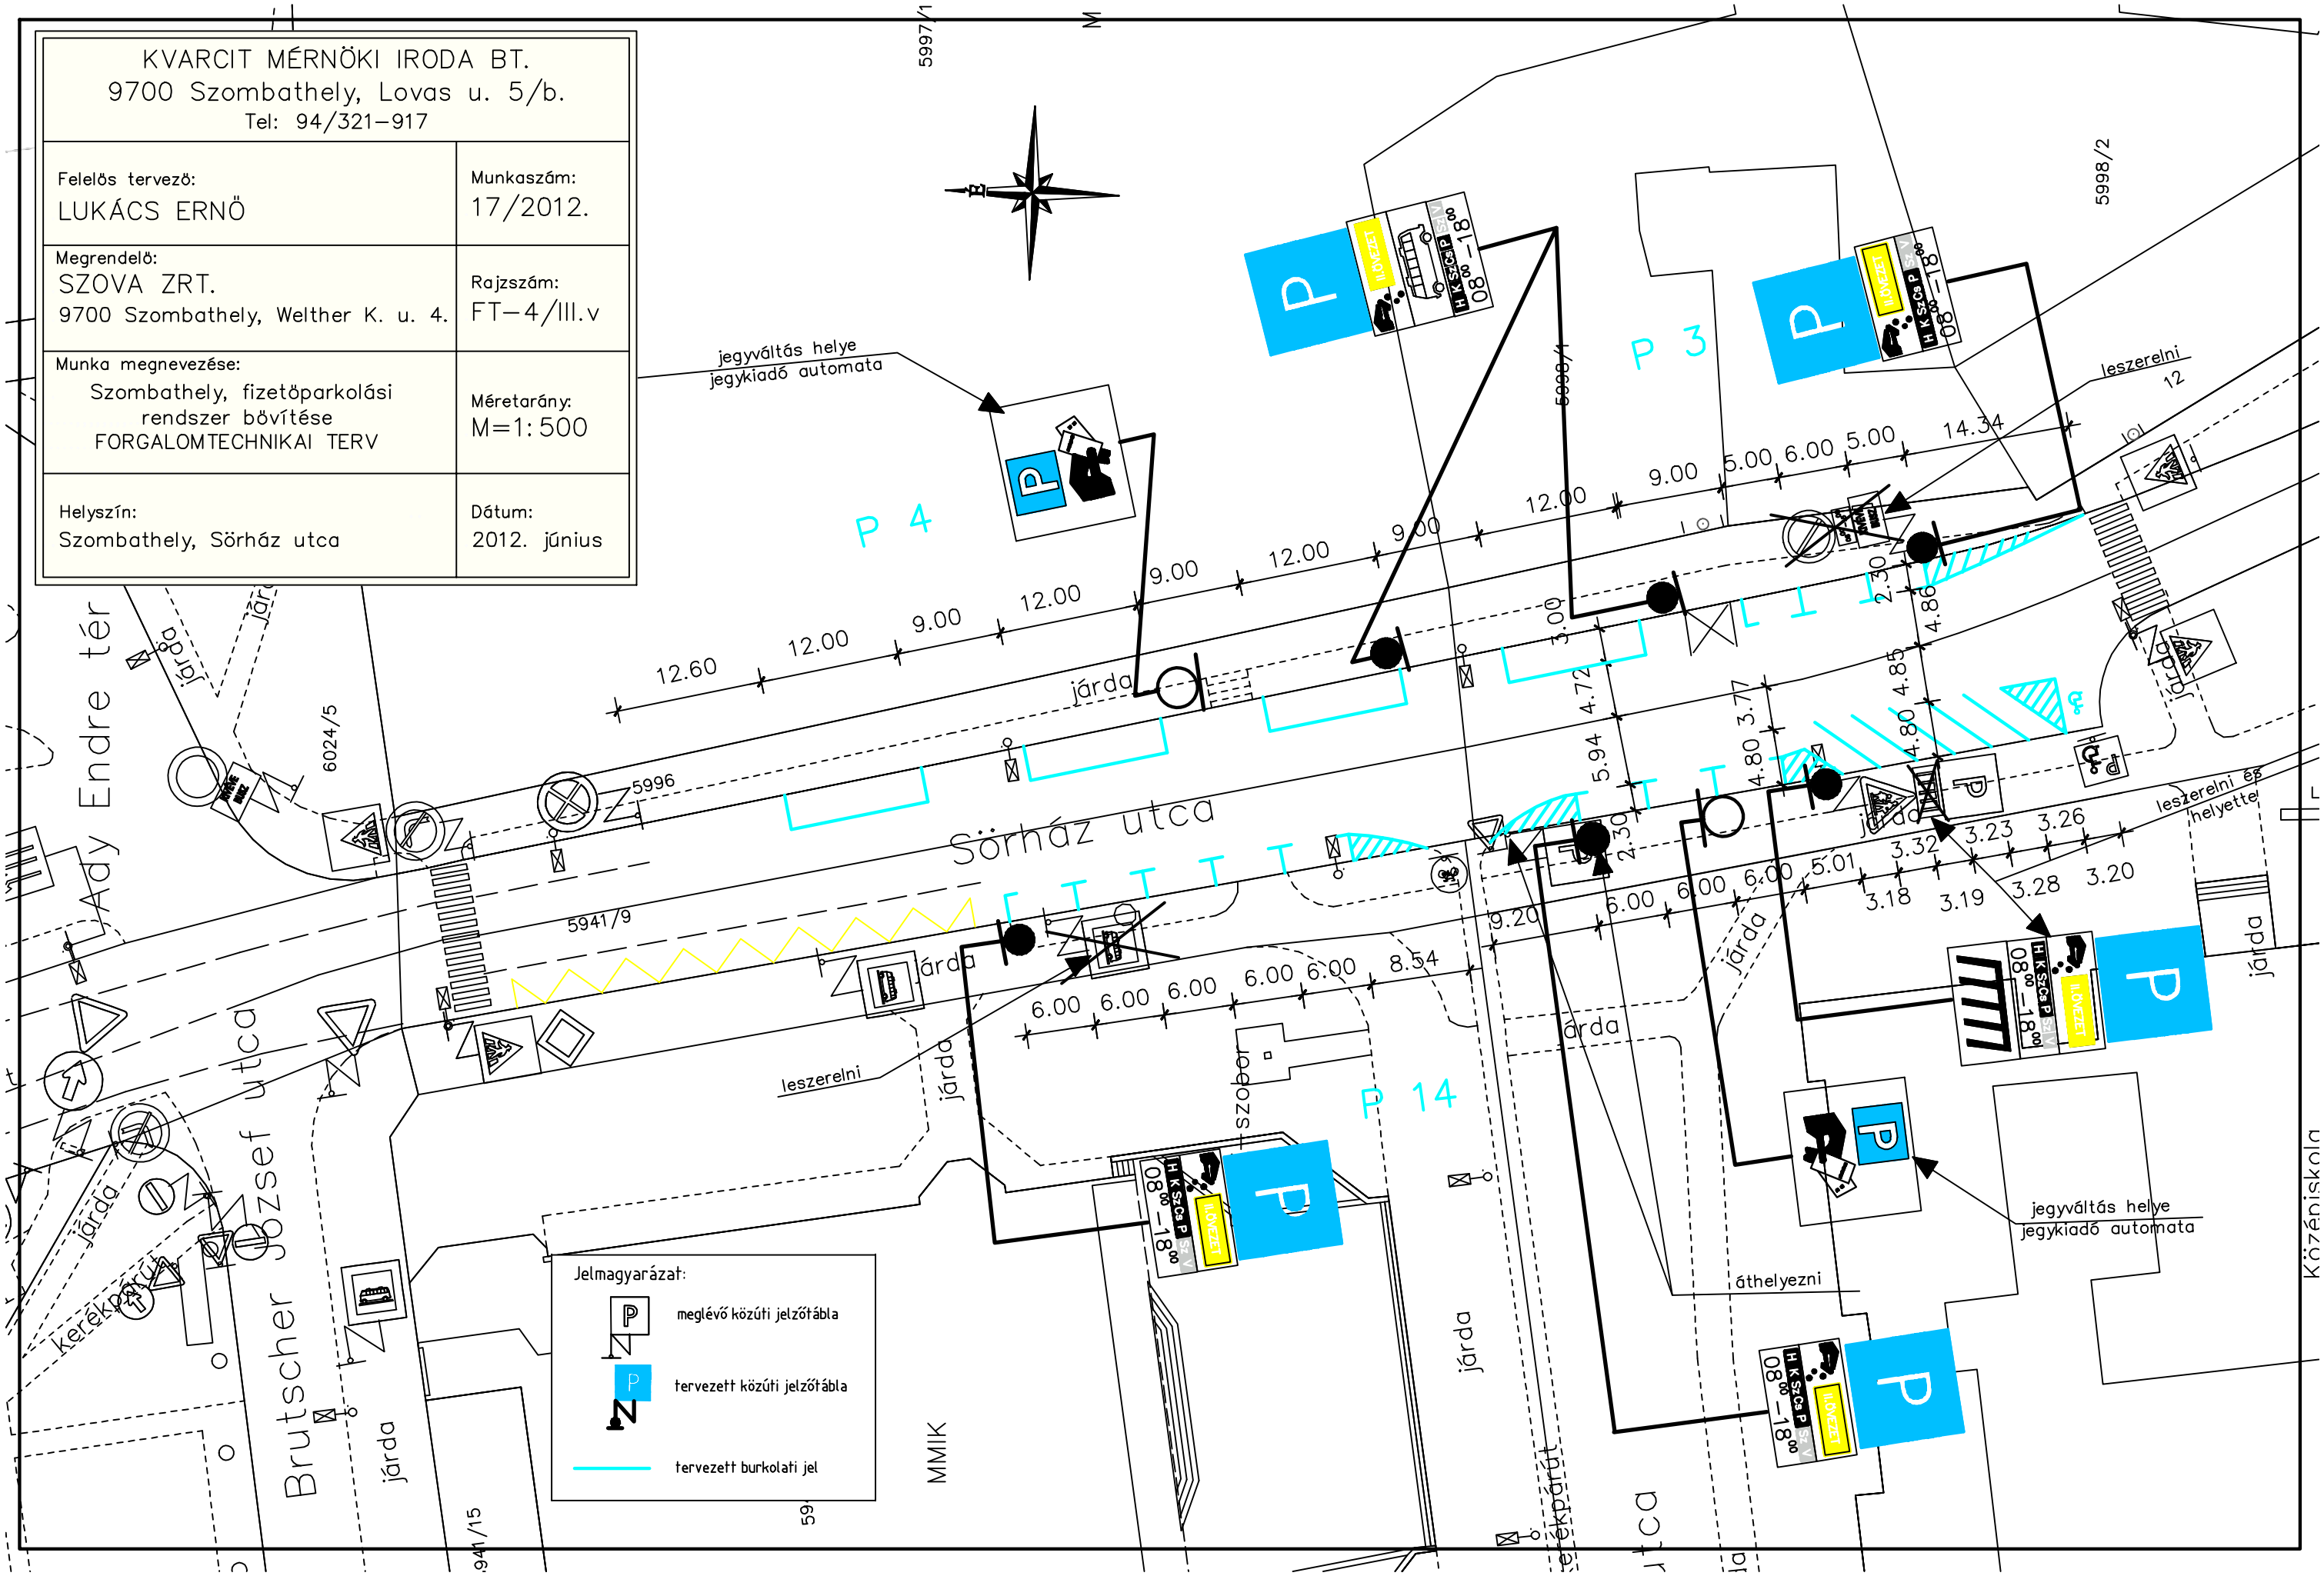

KVARCIT MÉRNÖKI IRODA BT.
9700 Szombathely, Lovas u. 5/b.
Tel: 94/321-917
Felelős tervező:
LUKÁCS ERNŐ
Munkaszám:
17/2012.
Megrendelő:
SZOVA ZRT.
9700 Szombathely, Welther K. u. 4.
Rajzszám:
FT-4/III.v
Munka megnevezése:
Szombathely, fizetőparkolási rendszer bővítése FORGALOMTECHNIKAI TERV
Méretarány:
M=1:500
Helyszín:
Szombathely, Sörház utca
Dátum:
2012. június
Jelmagyarázat:
meglévő közúti jelzőtábla
tervezett közúti jelzőtábla
tervezett burkolati jel
Sörház utca
Brutscher József utca
Ady Endre tér
P 3
P 4
P 14
jegyváltás helye jegykiadó automata
leszerelni
leszerelni és helyette
áthelyezni
szobor
MMIK
Középiskola