SZOMBATHELY MEGYEI JOGÚ VÁROS

TELEPÜLÉSSZERKEZETI TERV

M 1: 25 000

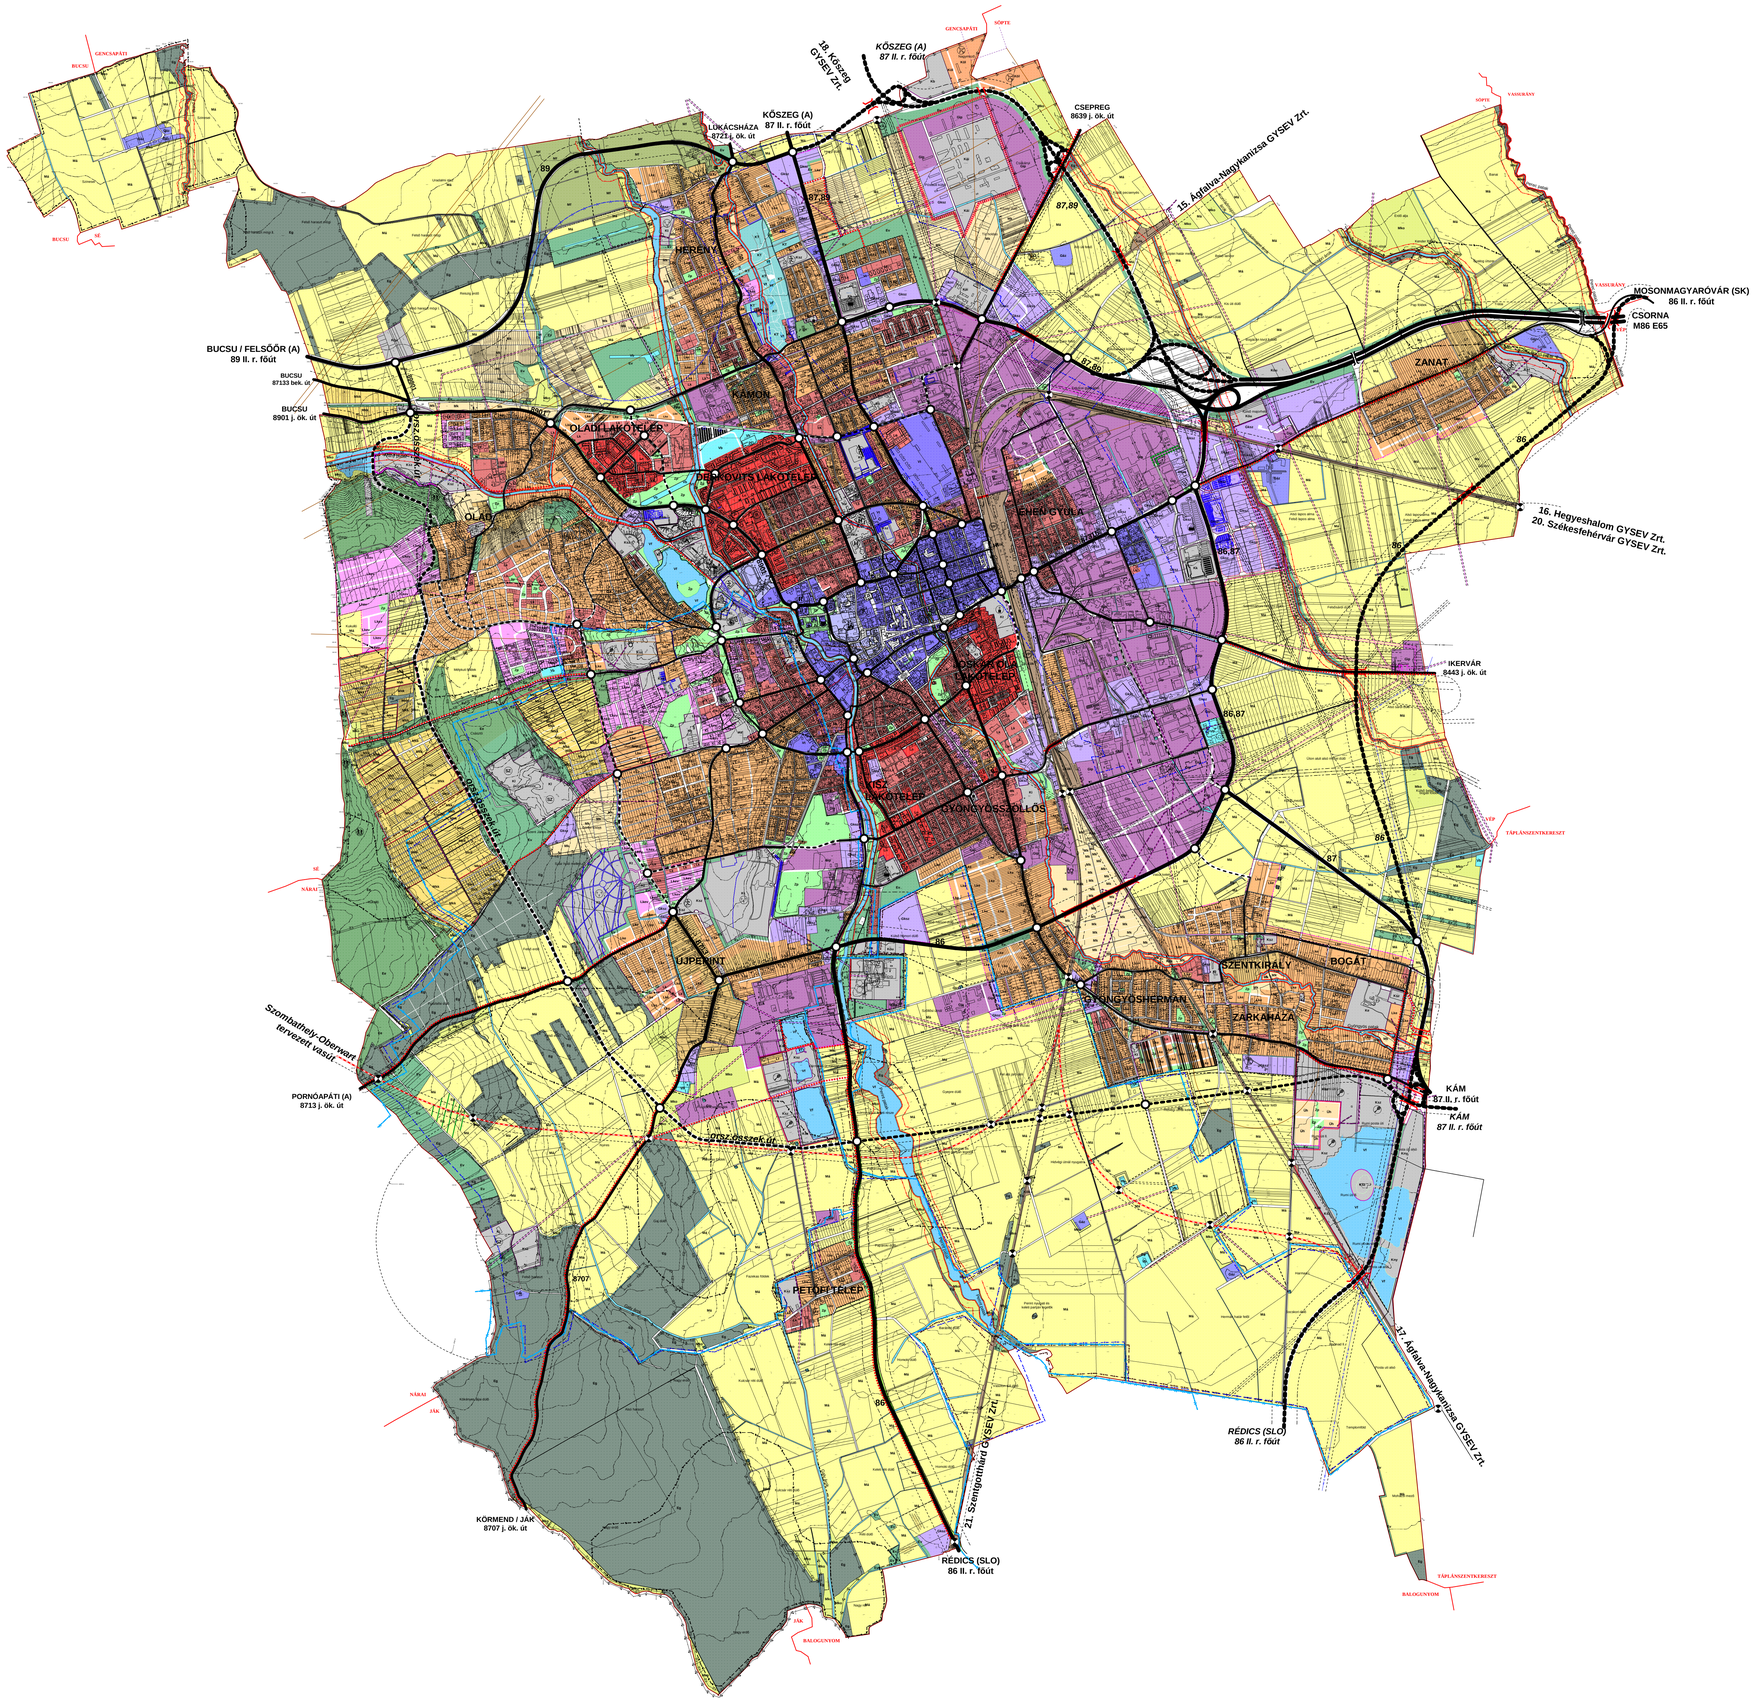

Jelmagyarázat

BEÉPÍTÉSRE SZÁNT TERÜLETEK

LAKÓTERÜLETEK		
Nagyvárosias	Ln	szt: 3,0
Kisvárosias	Lk	szt: 1,5
Kertvárosias villajellegű	Lkev	szt: 0,4
Kertvárosias	Lke	szt: 0,6
Falusias	Lf	szt: 0,5
VEGYES		
Központi	Vk	szt: 3,5
Településközponti	Vt	szt: 2,4
GAZDASÁGI		
Kereskedelmi, szolgáltató	Gksz	szt: 2,0
Egyéb ipari	Gip	szt: 1,5
Telepszerű állattartás	Gáz	szt: 0,3
ÜDÜLŐ TERÜLETEK		
Hétvégi házas terület	Üh	szt: 0,2
KÜLÖNLEGES TERÜLETEK		
Bevásárló közp. és kereskedelem	Kk	szt: 2,0
Oktatási központok	Ko	szt: 2,0
Egészségügyi-, szociális	Ke	szt: 2,0
Idegenforgalmi	Ki	szt: 2,0
Sportolási, szabadidőközpont	Ksz	szt: 0,6
Temetők	Kt	szt: 0,1
Nyersanyaglelőhely (kavicsbánya)	Kny	szt: 0,1
Állami intézmény	Kái	szt: 2,0
Hulladékkezelők, -lerakók	Kl	szt: 2,0
Közlekedési kül. ter.	Köu	szt: 2,0
Természetvédelem	KT	szt: 0,5

BEÉPÍTÉSRE NEM SZÁNT TERÜLETEK

KÖZLEKEDÉSI TERÜLETEK	
Utak	
Vasutak	Kök
Repülőtér	Köl
ZÖLDTERÜLETEK	
Közpark, közkert	Zp
ERDŐTERÜLETEK	
Védelmi	Ev
Gazdasági	Eg
Egészségügyi-szociális, turisztikai	Ee
MEZŐGAZDASÁGI TERÜLETEK	
Általános	Má
Gyep, rét, legelő	Mko
Kiskert, kialakult beépítéssel	Mkk
Kiskert	Mk
Faiskola	Mf
VÍZGAZDÁLKODÁSI TERÜLETEK	
Folyóvizek medre, partja	Vf
Közcélú nyílt csatornák medre, partja	Vcs
Folyóvizek melletti védőtávolság külterület	50 m
Biológiai aktivitás érték szempontjából tervezett erdőterület	
Biológiai aktivitás érték szempontjából figyelembe vett tervezett fasor	
MEGYEI ÖVEZETEK	
Országos ökológiai hálózat övezete	
Kiváló termőhelyi adottságú erdőterület övezete	
Országos tájképvédelmi övezet területe	
Kiemelten érzékeny felszín alatti vízminőség-védelmi terület	

INTÉZMÉNYEK JELEI

Oktatási központ
Művelődési központ
Egyházi központ
Egészségügyi központ
Kórház
Mentőállomás
Tűzoltóság
Rendőrség
Kereskedelmi központ
Kirándulóközpont
Sport központ
Szabadidő központ
Strand
Termál strand
Kemping
Temető
Kegyeleti park
Adó-vevő torony
Gázátadó állomás
Szennyvíztisztító
Szilárd hulladéklerakó
Csúszásveszélyes terület határa
Közigazgatási határ
Jelenlegi belterületi határ
Tervezett belterületi határ
Csúszásveszélyes terület határa

KÖZLEKEDÉS

KÖZÚTI KÖZLEKEDÉS		
Gyorsforgalmi út	meglévő	M86
Főút (II. rendű)	tervezett meglévő	
Országos mellékút	tervezett meglévő	
Belterületi főutak	tervezett meglévő	
Belterületi gyűjtőutak	tervezett meglévő	
Mezőg. gyűjtőutak	tervezett meglévő	
Kiszolgáló és lakóutak		
Fontosabb szintbeni közúti csomópont		
Kerékpárút		
Különszintű felüljáró		
Jelentős közhasználatú parkolóhely		
Jelentős közhasználatú parkoló garázs		
Autóbuszpályaudvar		
KÖTÖTTPÁLYÁS KÖZLEKEDÉS		
Vasút	tervezett meglévő	
Szintbeni vasúti kereszteződés		
Vasúti pályaudvar		
Vasútállomás		
LÉGI KÖZLEKEDÉS		
Repülőtér		

KÉSZÜLT AZ ÁLLAMI ALAPADATOK FELHASZNÁLÁSÁVAL

AKCIÓTERV KFT 9730 KŐSZEG, BECHTOLD ISTVÁN UTCA 7. TEL.: +36/70 / 4130-431 akcioterv@freemail.hu			
MEGBÍZÓ:	SZOMBATHELY MJ VÁROS ÖNKORMÁNYZATA		
RAJZ MEGNEVE:	TELEPÜLÉSSZERKEZETI TERV MÓDOSÍTÁSA		
TELEPÜLÉS TERVEZŐJE: GERGYE PÉTER TT1 10-0004/2011	MINŐSÍTÁSMÉRTÉK	M 1:25 000	
	MSZ: 005/2014	RSZ: TSZM-2015/3.	
TERVEZŐI MUNKATÁRSI:	DÁTUM: 2015. MÁJ.		

SZOMBATHELY MJ VÁROS KÖZGYŰLÉSÉNEK 257/2006. (IX.7.) sz. HATÁROZATÁVAL ELFOGADVA, MELYET A 412/2008. (X.30.) sz.; a 365/2011. (IX.29.); a 253/2013. (IV.25.); a 626/2013. (XII.12); 58/2014.(II.27.); 5/2015.(I.29.); a 118/2015. (IV.16.) és az /2015.( ) Kgy. számú HATÁROZATOK MÓDOSÍTOTTAK!