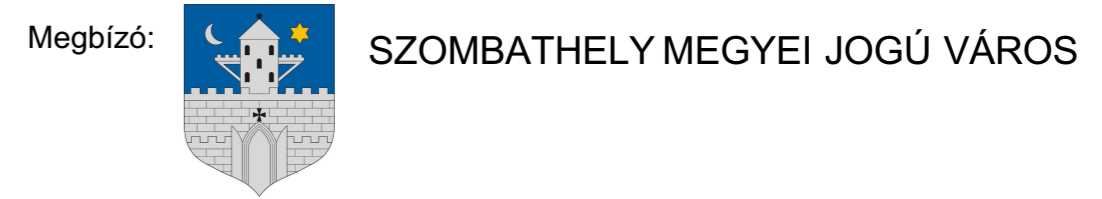



Tárgy.: Szombathely intermodális közösségi közlekedési csomópont létesítése
Részletes Megvalósíthatósági Tanulmány




Szombathely Közlekedés Konzorcium





Konzorcium vezető: 		1115 Budapest XI., Csóka u. 7-13. Telefon: 204-6626, Fax: 206-6124 E-mail: ut-testz@ut-testz.hu	
Ügyvezető igazgató: Szilágyi András	Tervezési igazgató: Püski Ottó	Projektvezető: Tórnai Lajos KÉ-K/13-9324	
Konzorciumtárs: 		TRENECON COWI Tanácsadó és Tervező Kft. Capital Square Irodaház, V-VI. torony tel: +36 1 237-1450; fax: +36 1 237-1451 1133 Budapest, Váci út 76., 3. emelet www.trecon.hu; E-mail: trecon@trecon.hu	
Ügyvezető igazgató: Lehoczki Zsuzsanna		Projektvezető: Schimmer Erzsébet	
Szaktervező: 		Unitef '83 Műszaki Tervező és Fejlesztő Zrt. H-1119 Budapest, Bornemissza tér 12. tel.: +36/1 205-6330, fax: +36/1 205-6325, e-mail: unitef@unitef.hu	
Elnök-vezérigazgató: Szórádi Róbert	Vezérigazgató h.: Jancsár Péter	Magasépítési igazgató: Molnár Kázmér	Építész irodaigazgató: Naszády Gábor
Szakág: <h2 style="text-align: center;">Építészet</h2>		Projekt vezető: Széll Péter É1 01-4450	
Részművelet: <h3 style="text-align: center;">III. változat - Helyszínrajz</h3> <h4 style="text-align: center;">Részletes megvalósíthatósági tanulmány</h4>		Terv ellenőr: Simon Viktória É1 01-3693	
Dátum: 2015. 03.		Méretarány: 1:1000	Tervszám-UNITEF '83 Zrt.: 1882
		Vezető tervező: Széll Péter É1 01-4450	
		Tervező: Tóth Domonkos É1 01-6035	
		Tervező: Radványi Péter	
		Rajzszám: É-HR-III	

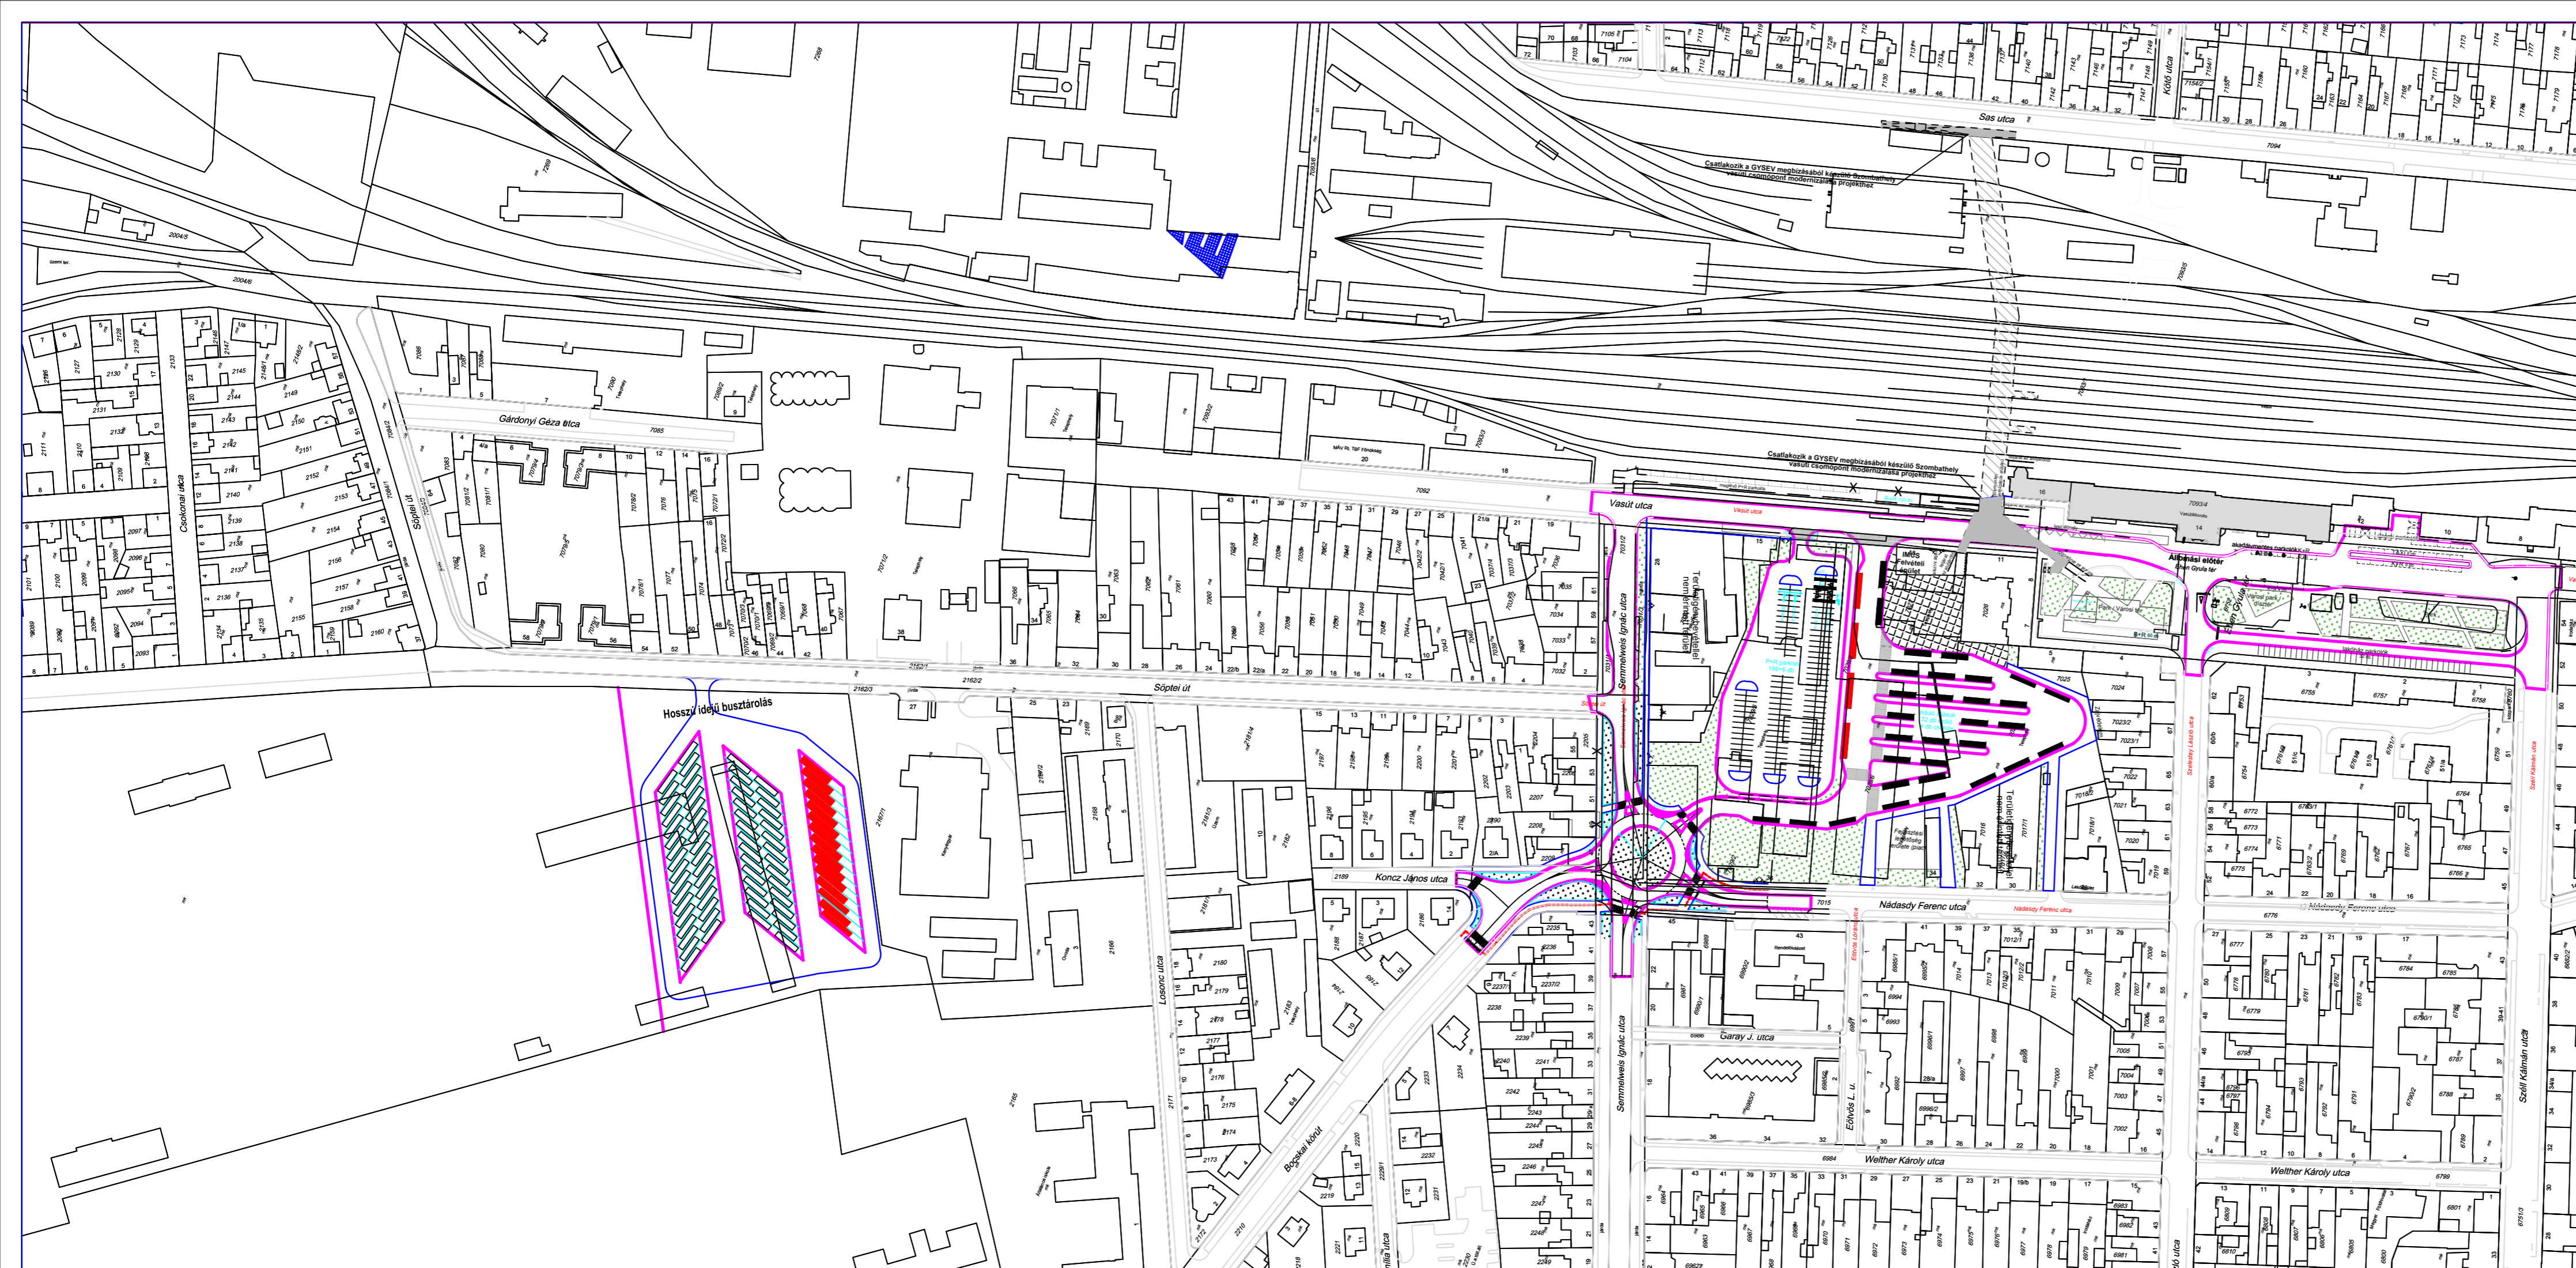Ez a terv a Szombathely Közlekedés Konzorcium szellemi tulajdona.



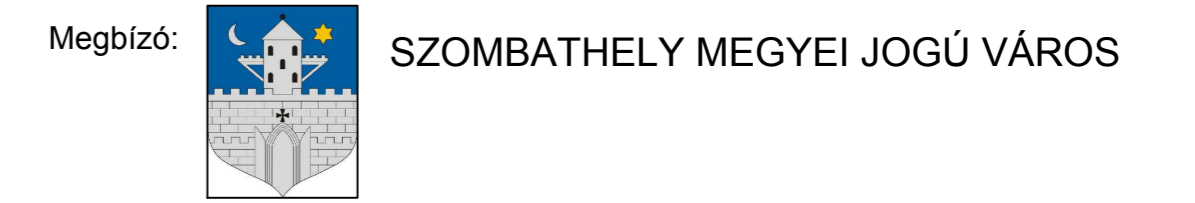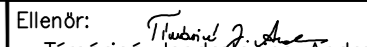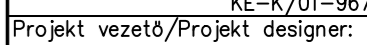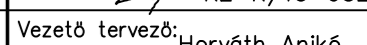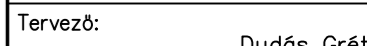Tárgy.: Szombathely intermodális közösségi közlekedési csomópont létesítése
Részletes Megvalósíthatósági Tanulmány



Szombathely Közlekedés Konzorcium			
Konzorcium vezető:		1115 Budapest XI., Csóka u. 7-13. Telefon: 204-6626, Fax: 206-6124 E-mail: ut-teszt@ut-teszt.hu	
ÚT-TEST Mémőkép és Szolgáltató Kft.			
Ügyvezető igazgató:	Sziliágyi András	Tervezési igazgató:	Püski Ottó
		Projektvezető:	Tórnai Lajos
		Tórnai Lajos KE-K/13-9324	
Konzorciumtárs:			
TRENECON COWI		TRENECON COWI Tanácsadó és Tervező Kft. Capital Square Irodaház, V-VI. torony tel: +36 1 237-1450; fax: +36 1 237-1451 1133 Budapest, Váci út 76., 3. emelet www.trecon.hu; E-mail: trecon@trecon.hu	
Ügyvezető igazgató:		Projektvezető:	
Lehoczki Zsuzsanna		Schimmer Erzsébet	
Szaktervező:			
ÚT-TEST Mémőkép és Szolgáltató Kft.		1115 Budapest XI., Csóka u. 7-13. Telefon: 204-6626, Fax: 206-6124 E-mail: ut-teszt@ut-teszt.hu	
Szakág:		ÚT-, VÍZ-, FORGALOMTECHNIKA	
		Ellenőr:  Tórnai Lajos KE-K/01-9674	
		Projekt vezető/Projekt designer:  Tórnai Lajos KE-K/13-9324	
Részművelet:		Vezető tervező: Horváth Anikó  KE-T 01-9674	
Átnézeti helyszínrajz III. változat		Tervező: Dudás Gréta  Horváth Lilla	
		Rajzszám: 765.A.03.03.	
Dátum:	Méretarány/Scale:	Munkaszám:	
2015. 03.	M=1:2000	765	
Ez a terv a Szombathelyi Közlekedés Konzorcium szellemi tulajdona.			