

**SZOMBATHELY INTERMODÁLIS KÖZÖSSÉGI KÖZLEKEDÉSI
CSOMÓPONT LÉTESÍTÉSE**

A. Útépítés, Vízépítés, Forgalomtechnika

MEGVALÓSÍTHATÓSÁGI TANULMÁNY

Rajz- és iratjegyzék

765.A.01.01.	Változatok leírása	
765.A.02.01.	Áttekintő helyszínrajz	M=1:100000
765.A.03.01.	Átnézeti helyszínrajz, I. Változat	M=1:2000
765.A.03.02.	Átnézeti helyszínrajz, II. Változat	M=1:2000
765.A.03.03.	Átnézeti helyszínrajz, III. Változat	M=1:2000

Tárgy.: Szombathely intermodális közösségi közlekedési
csomópont létesítése
Részletes Megvalósíthatósági Tanulmány

Megbízó:



SZOMBATHELY MEGYEI JOGÚ VÁROS

Hosszúidejű
autóbusz-tárolás

Intermodális csomópont
Tervezési terület

SZOMBATHELY

Szombathely Közlekedés Konzorcium

Konzorcium vezető:

ÚT-TEST
Mérnöki és Szolgáltató Kft.

1115 Budapest XI., Csóka u. 7-13.
Telefon: 204-6626, Fax: 206-6124 E-mail: ut-test@ut-test.hu

Ügyvezető igazgató:

Szilágyi András

Tervezési igazgató:

Püski Ottó

Projektvezető:

Tóman Lajos
KÉ-K/13-9324

Konzorciumtárs:

TRENECON COWI

TRENECON COWI Tanácsadó és Tervező Kft.
Capital Square Irodaház, V-VI. torony tel: +36 1 237-1450; fax: +36 1 237-1451
1133 Budapest, Váci út 76., 3. emelet www.trecon.hu; E-mail: trecon@trecon.hu

Ügyvezető igazgató:

Lehoczki Zsuzsanna

Projektvezető:

Schimmer Erzsébet

Szaktervező:

ÚT-TEST
Mérnöki és Szolgáltató Kft.

1115 Budapest XI., Csóka u. 7-13.
Telefon: 204-6626, Fax: 206-6124 E-mail: ut-test@ut-test.hu

Szakág:

ÚT-, VÍZ-,
FORGALOMTECHNIKA

Ellenőr:

Tóman Lajos
Tímáriné Jendrovičs Andrea
KÉ-K/01-9674

Projekt vezető/Projekt designer:

Tóman Lajos
KÉ-K/13-9324

Részművelet:

Áttekintő helyszínrajz

Vezető tervező: Horváth Anikó
 KÉ-T 01-9674

Tervező:

Dudás Gréta
Horváth Lilla

Rajzszám:

765.A.02.01.

Dátum:

2015. 03.


Méretarány/Scale:

M=1:10000


Munkaszám:

765


Ez a terv a Szombathely Közlekedés Konzorcium szellemi tulajdona.

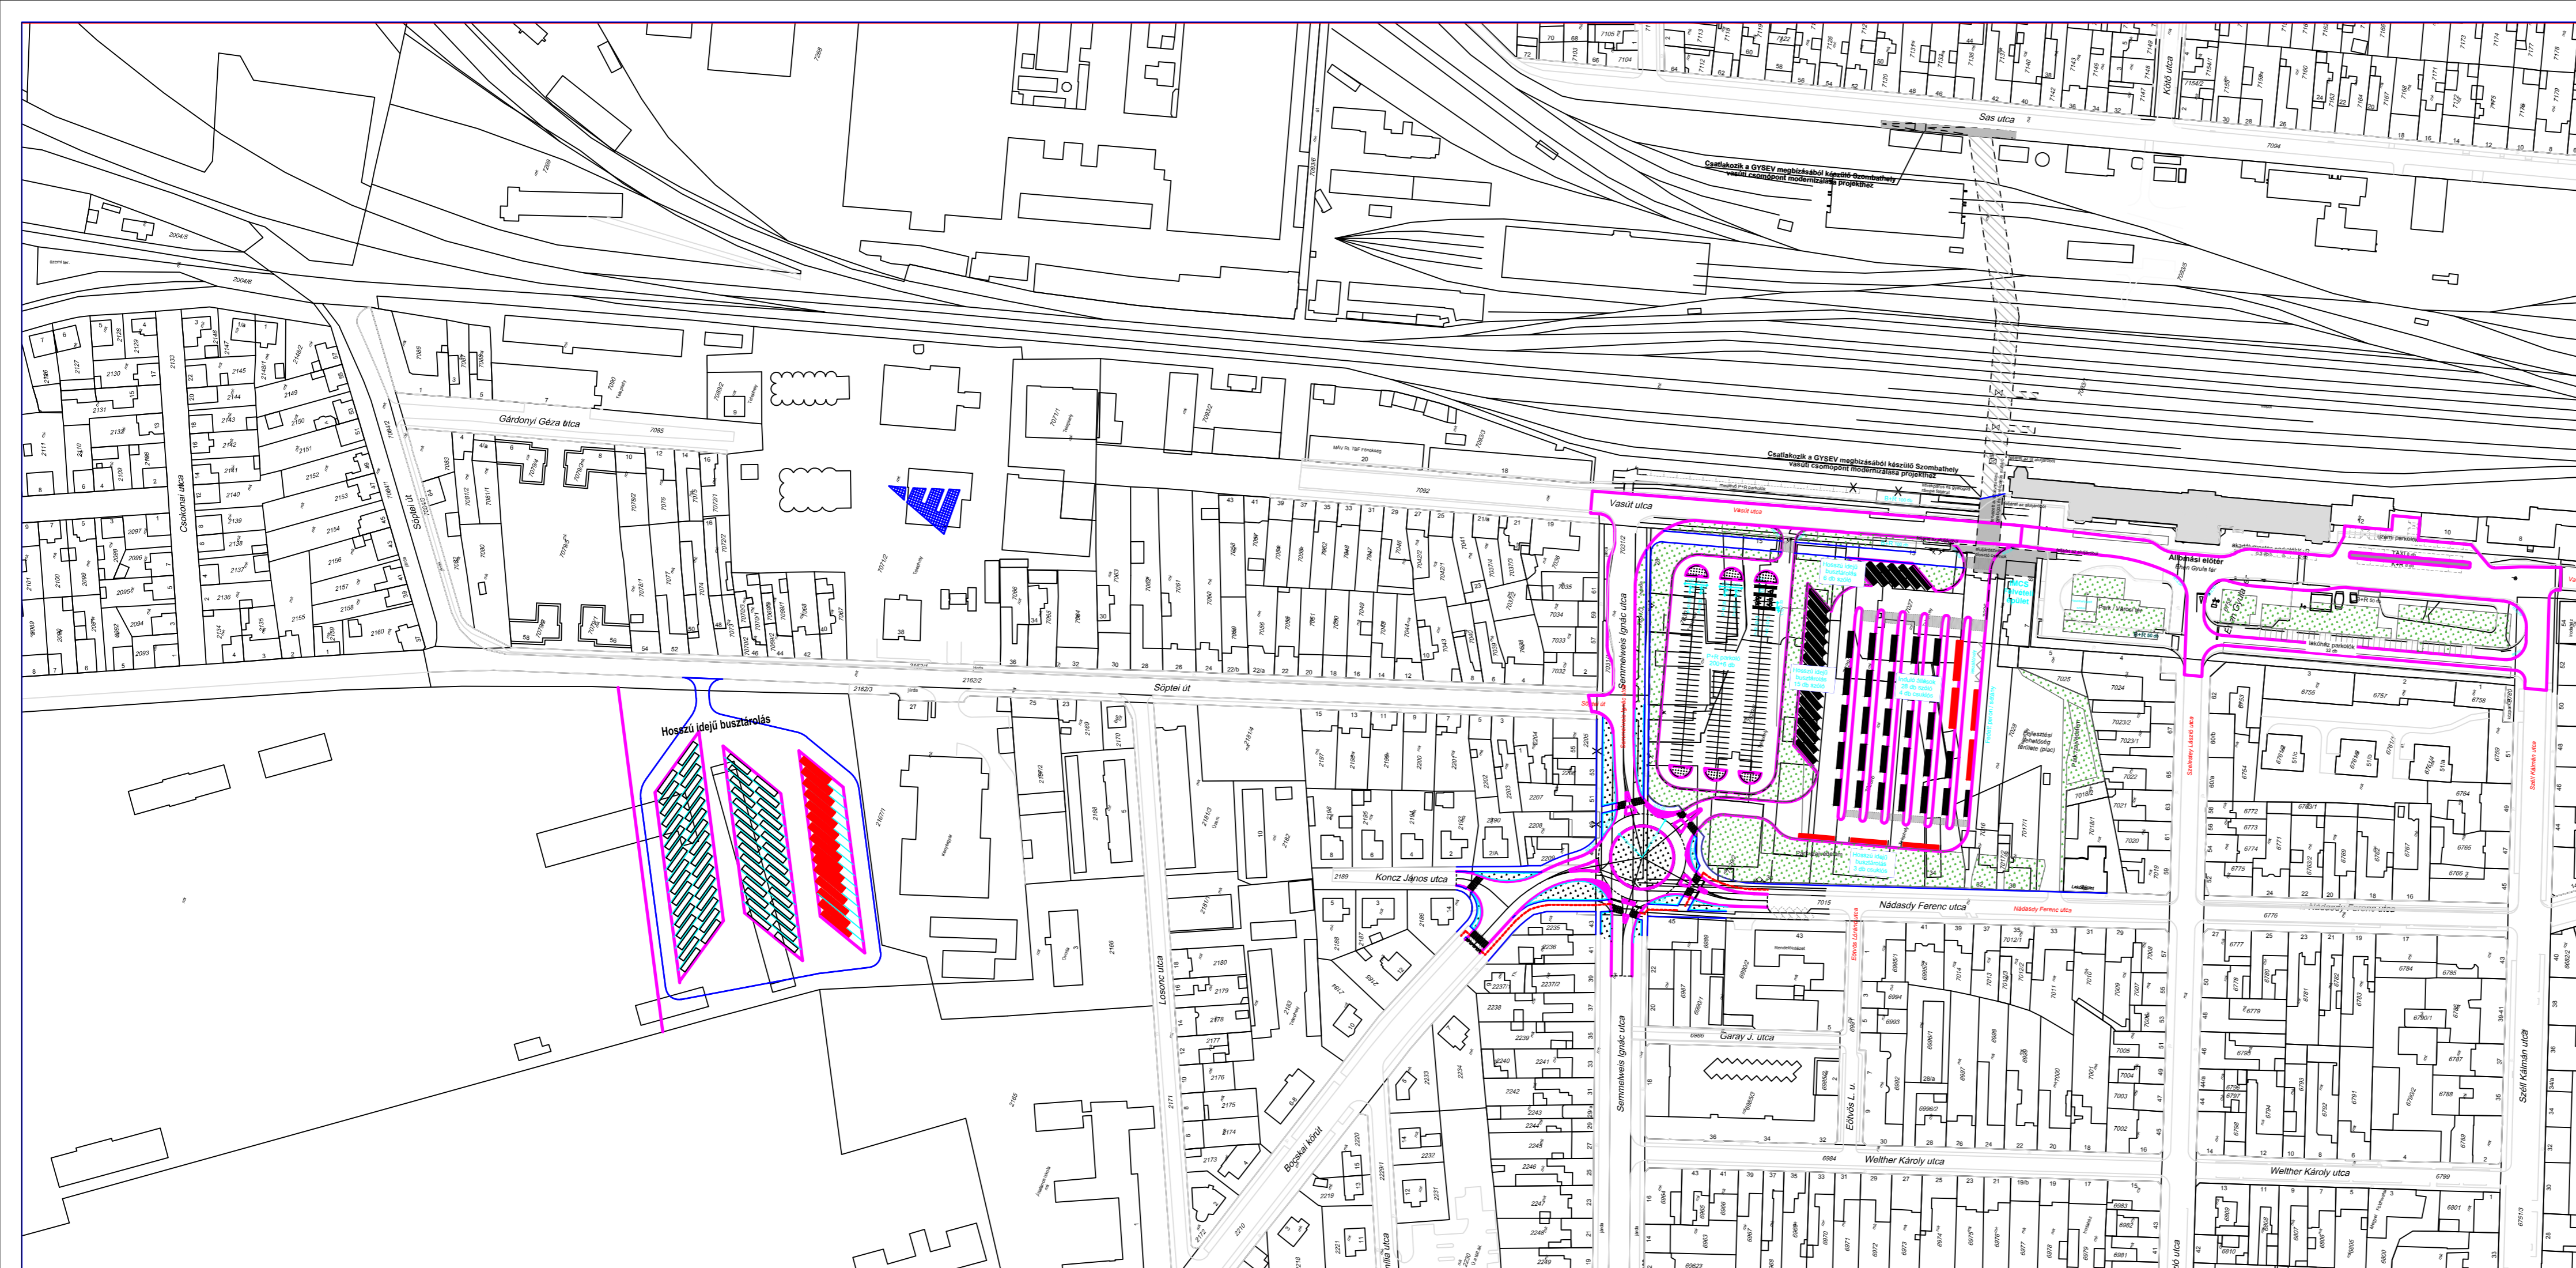


Tárgy.: Szombathely intermodális közösségi közlekedési csomópont létesítése
Részletes Megvalósíthatósági Tanulmány

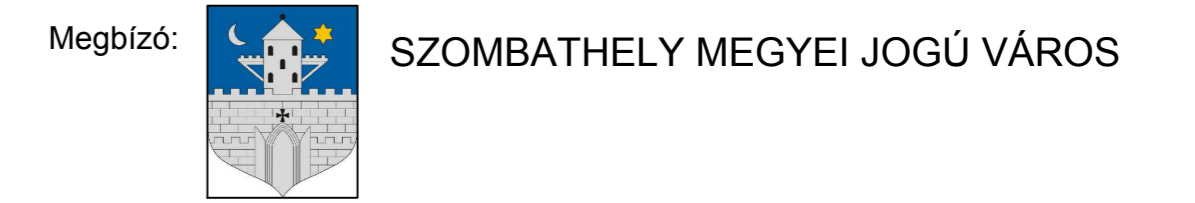


Szombathely Közlekedés Konzorcium			
Konzorcium vezető:		1115 Budapest XI., Csóka u. 7-13. Telefon: 204-6626, Fax: 206-6124 E-mail: ut-teszt@ut-teszt.hu	
ÚT-TEST Mérnöki és Szolgáltató Kft.			
Ügyvezető igazgató:	Sziliágyi András	Tervezési igazgató:	Püski Ottó
		Projektvezető:	Tórnai Lajos
		Tórnai Lajos KE-K/13-9324	
Konzorciumtárs:			
TRENECON COWI		TRENECON COWI Tanácsadó és Tervező Kft. Capital Square Irodaház, V-VI. torony tel: +36 1 237-1450; fax: +36 1 237-1451 1133 Budapest, Váci út 76., 3. emelet www.trecon.hu; E-mail: trecon@trecon.hu	
Ügyvezető igazgató:		Projektvezető:	
Lehoczki Zsuzsanna		Schimmer Erzsébet	
Szaktervező:			
ÚT-TEST Mérnöki és Szolgáltató Kft.		1115 Budapest XI., Csóka u. 7-13. Telefon: 204-6626, Fax: 206-6124 E-mail: ut-teszt@ut-teszt.hu	
Szakág:		ÚT-, VÍZ-, FORGALOMTECHNIKA	
Részművelet:		Átnézeti helyszínrajz I. változat	
Dátum:		Méretarány/Scale:	Munkaszám:
2015. 03.		M=1:2000	765
		Ellenőr: Tórnai Lajos Tímáriné Jendrővics Andrea KE-K/01-9674	
		Projekt vezető/Projekt designer: Tórnai Lajos KE-K/13-9324	
		Vezető tervező: Horváth Anikó KE-T 01-9674	
		Tervező: Dudás Gréta Horváth Lilla	
		Rajzszám: 765.A.03.01.	
Ez a terv a Szombathelyi Közlekedés Konzorcium szellemi tulajdona.			

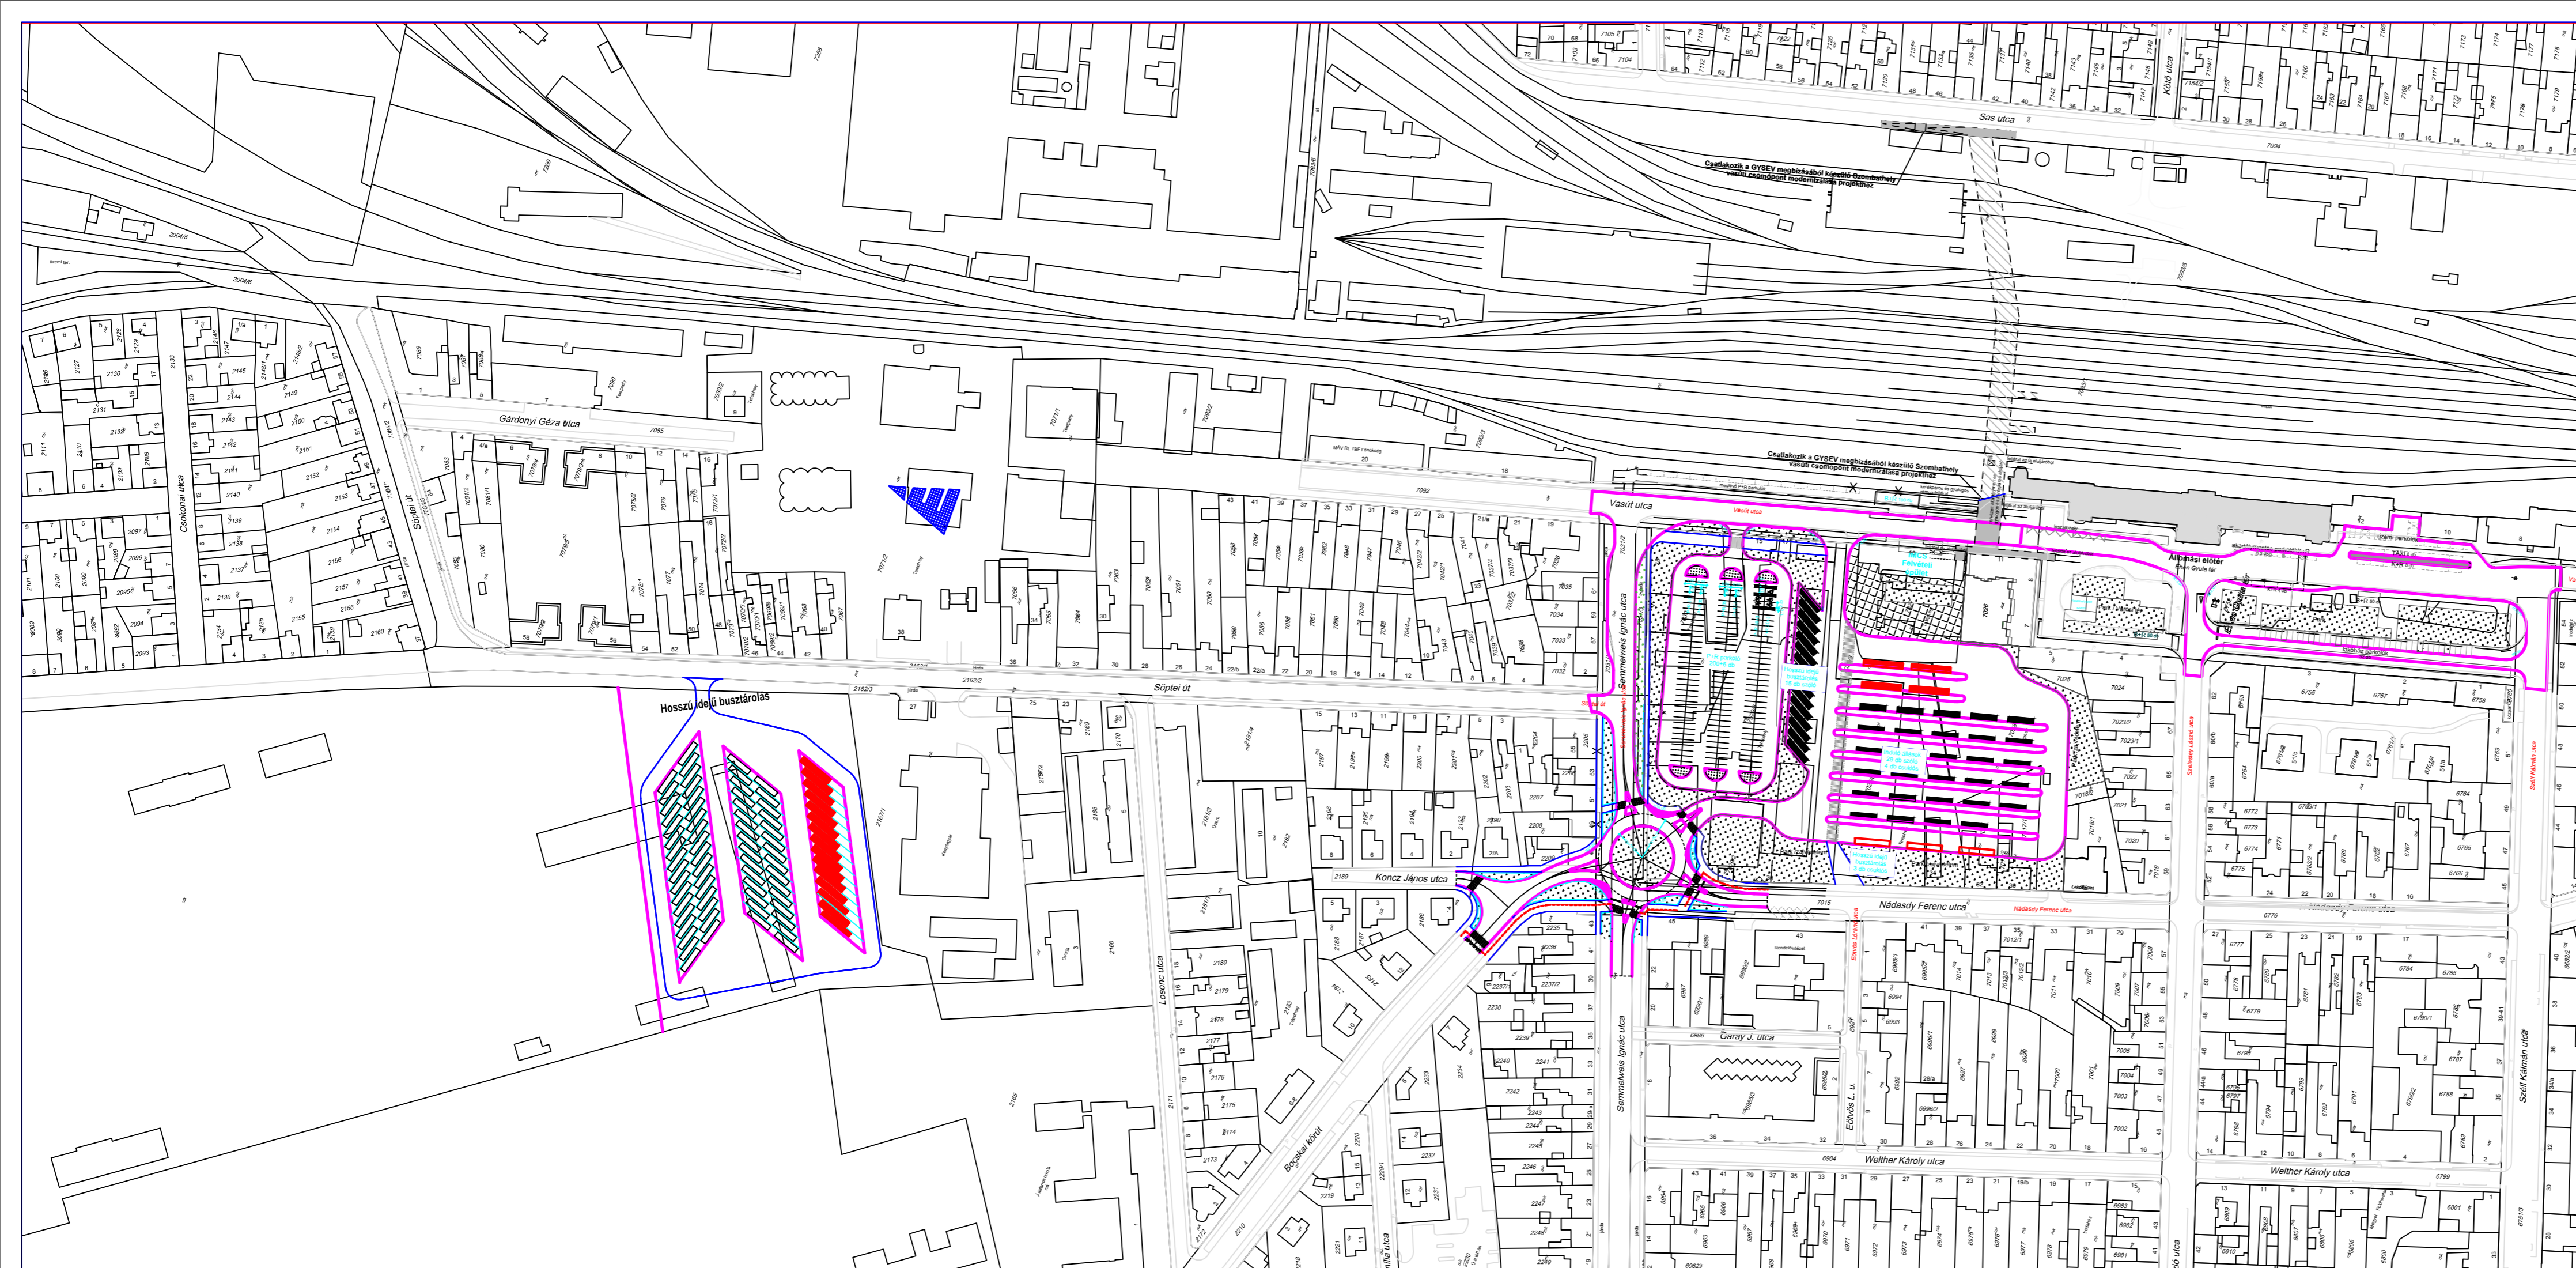


Tárgy.: Szombathely intermodális közösségi közlekedési csomópont létesítése
Részletes Megvalósíthatósági Tanulmány

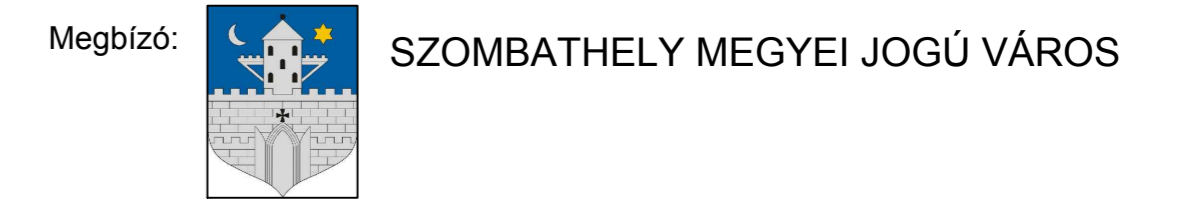


Szombathely Közlekedés Konzorcium			
Konzorcium vezető:		1115 Budapest XI., Csóka u. 7-13. Telefon: 204-6626, Fax: 206-6124 E-mail: ut-teszt@ut-teszt.hu	
ÚT-TEST Mérnöki és Szolgáltató Kft.			
Ügyvezető igazgató:	Sziliágyi András	Tervezési igazgató:	Püski Ottó
		Projektvezető:	Tórnai Lajos
		Tórnai Lajos KE-K/13-9324	
Konzorciumtárs:			
TRENECON COWI		TRENECON COWI Tanácsadó és Tervező Kft. Capital Square Irodaház, V-VI. torony tel: +36 1 237-1450; fax: +36 1 237-1451 1133 Budapest, Váci út 76., 3. emelet www.trecon.hu; E-mail: trecon@trecon.hu	
Ügyvezető igazgató:	Lehoczki Zsuzsanna	Projektvezető:	Schimmer Erzsébet
Szaktervező:		1115 Budapest XI., Csóka u. 7-13. Telefon: 204-6626, Fax: 206-6124 E-mail: ut-teszt@ut-teszt.hu	
ÚT-TEST Mérnöki és Szolgáltató Kft.			
Szakág:		ÚT-, VÍZ-, FORGALOMTECHNIKA	
Részművelet:		Átnézeti helyszínrajz II. változat	
Dátum:	Méretarány/Scale:	Munkaszám:	Ellenőr:
2015. 03.	M=1:2000	765	Tórnai Lajos Tórnai Lajos KE-K/13-9324
			Projekt vezető/Projekt designer:
			Tórnai Lajos KE-K/13-9324
			Vezető tervező:
			Horváth Anikó KE-T 01-9674
			Tervező:
			Dudás Gréta Horváth Lilla
			Rajzszám:
			765.A.03.02.
Ez a terv a Szombathelyi Közlekedés Konzorcium szellemi tulajdona.			

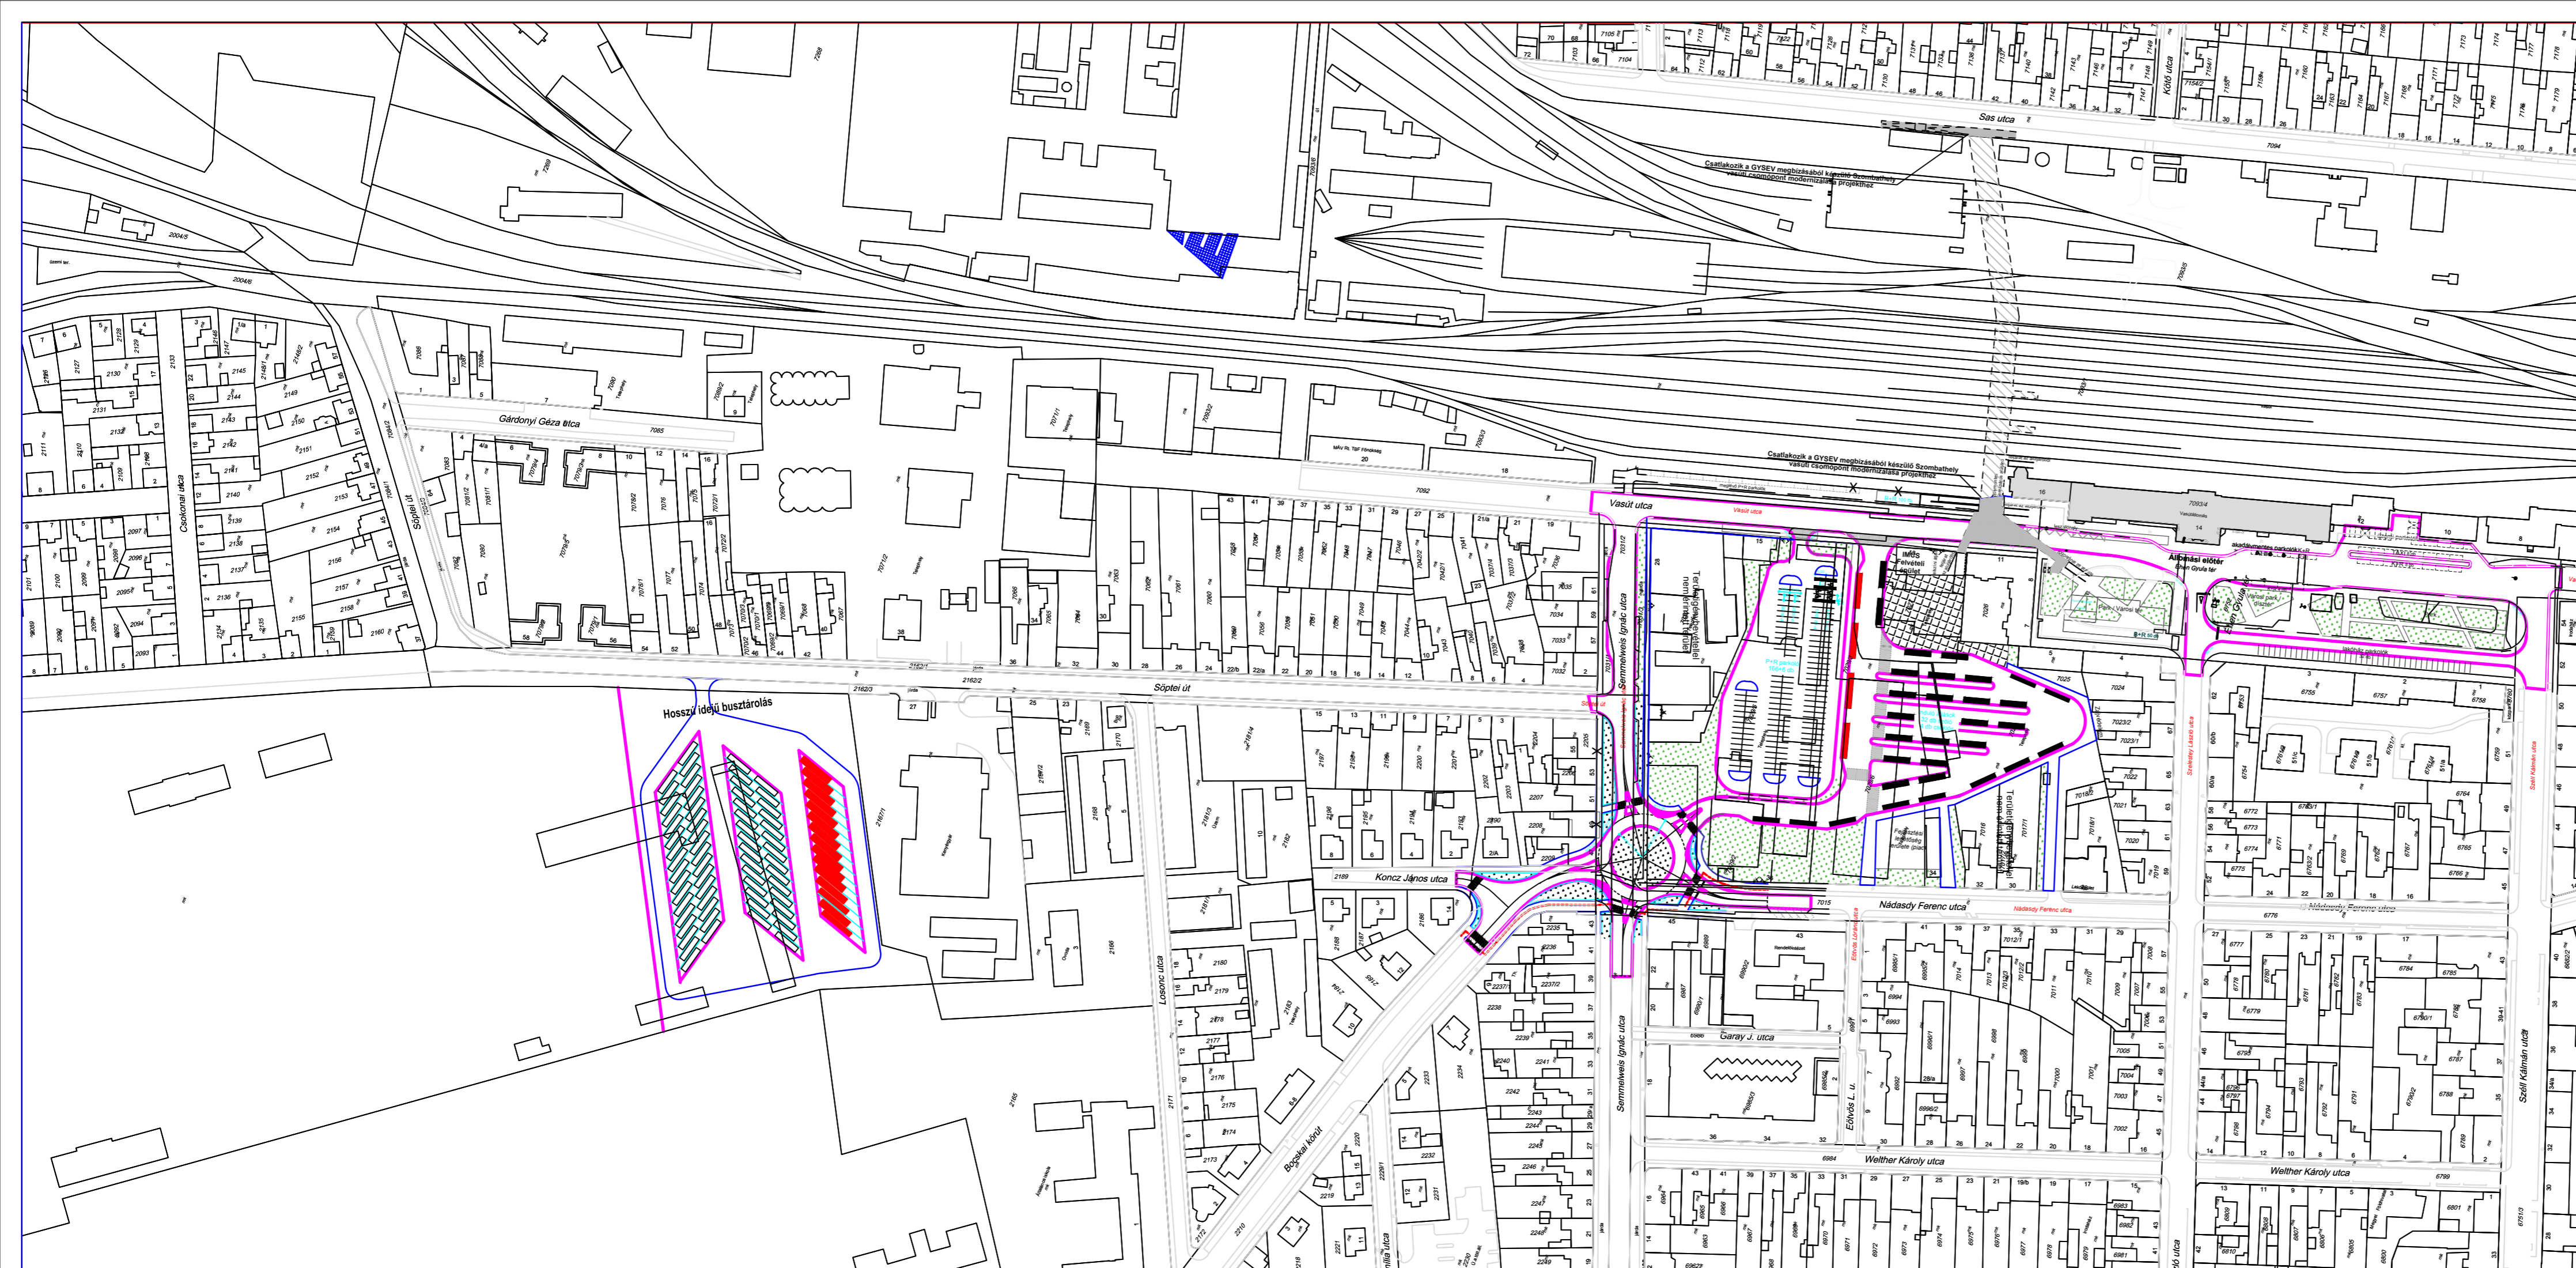

Tárgy.: Szombathely intermodális közösségi közlekedési csomópont létesítése
Részletes Megvalósíthatósági Tanulmány

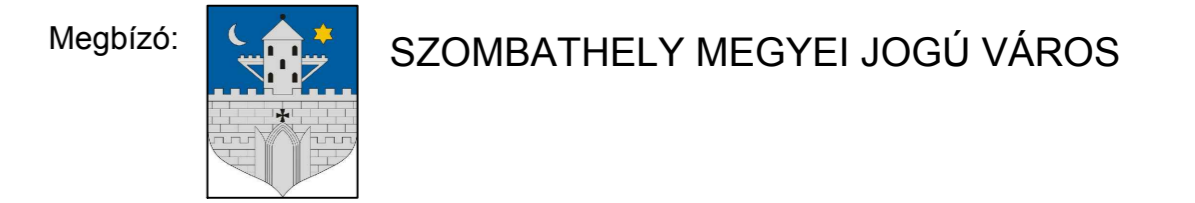

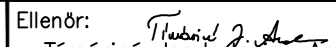Szombathely Közlekedés Konzorcium			
Konzorcium vezető:		1115 Budapest XI., Csóka u. 7-13. Telefon: 204-6626, Fax: 206-6124 E-mail: ut-teszt@ut-teszt.hu	
ÚT-TEST Mémőkép és Szolgáltató Kft.			
Ügyvezető igazgató:	Sziliágyi András	Tervezési igazgató:	Püski Ottó
		Projektvezető:	Tórnai Lajos
		Tórnai Lajos KE-K/13-9324	
Konzorciumtárs:			
TRENECON COWI		TRENECON COWI Tanácsadó és Tervező Kft. Capital Square Irodaház, V-VI. torony tel: +36 1 237-1450; fax: +36 1 237-1451 1133 Budapest, Váci út 76., 3. emelet www.trecon.hu; E-mail: trecon@trecon.hu	
Ügyvezető igazgató:	Lehoczki Zsuzsanna	Projektvezető:	Schimmer Erzsébet
Szaktervező:		1115 Budapest XI., Csóka u. 7-13. Telefon: 204-6626, Fax: 206-6124 E-mail: ut-teszt@ut-teszt.hu	
ÚT-TEST Mémőkép és Szolgáltató Kft.			
Szakág:		ÚT-, VÍZ-, FORGALOMTECHNIKA	
		Ellenőr:  Tórnai Lajos KE-K/01-9674	
		Projekt vezető/Projekt designer: Tórnai Lajos KE-K/13-9324	
Részművelet:		Vezető tervező: Horváth Anikó KE-T 01-9674	
Átnézeti helyszínrajz III. változat		Tervező: Dudás Gréta Horváth Lilla	
		Rajzszám: 765.A.03.03.	
Dátum:	2015. 03.	Méretarány/Scale:	M=1:2000
Munkaszám:	765		
Ez a terv a Szombathelyi Közlekedés Konzorcium szellemi tulajdona.			