


A2

A2

A1

6247/2

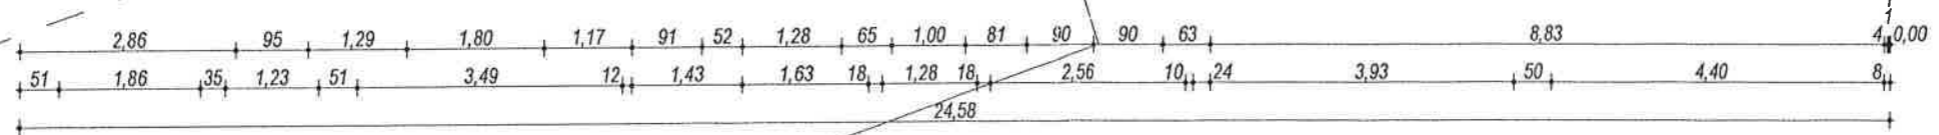

FÖLDSZINTI ALAPRAJZ
M=1:100

Megjegyzés: A tervdokumentációban a relatív szintjeit az épület ±0,00 szintjéhez megadva.