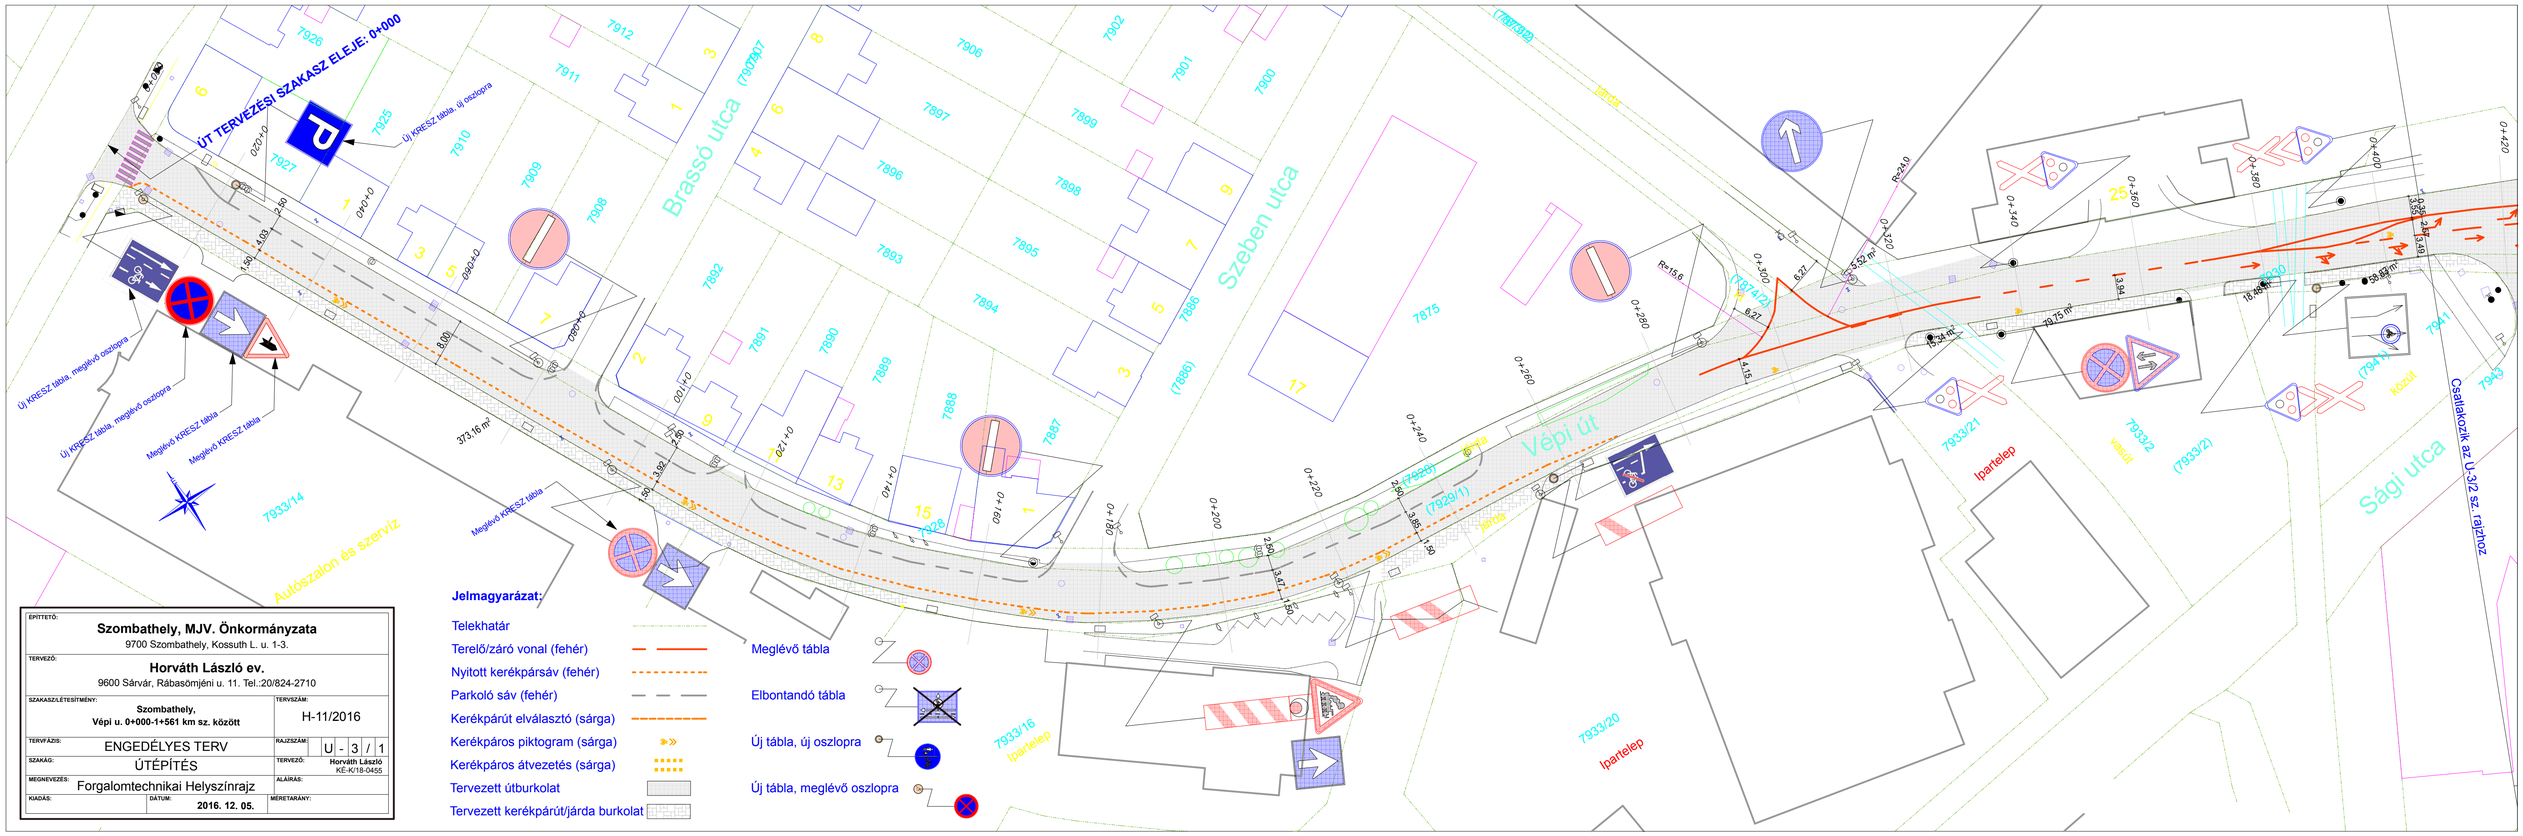


| | |
|---|---|
| ÉPÍTTETŐ: **Szombathely, MJV. Önkormányzata** 9700 Szombathely, Kossuth L. u. 1-3. | |
| TERVEZŐ: **Horváth László ev.** 9600 Sárvár, Rábasömjéni u. 11. Tel.:20/824-2710 | |
| SZAKASZLÉTESÍTMÉNY: **Szombathely, Vépi u. 0+000-1+561 km sz. között** | TERVSZÁM: H-11/2016 |
| TERVFÁZIS: ENGEDÉLYES TERV | RAJZSZÁM: U - 3 / 1 |
| SZAKÁG: ÚTÉPÍTÉS | TERVEZŐ: **Horváth László** KÉ-K/18-0455 |
| MEGNEVEZÉS: Forgalomtechnikai Helyszínrajz | ALÁÍRÁS: |
| KIADÁS: | DÁTUM: **2016. 12. 05.** MÉRETARÁNY: |

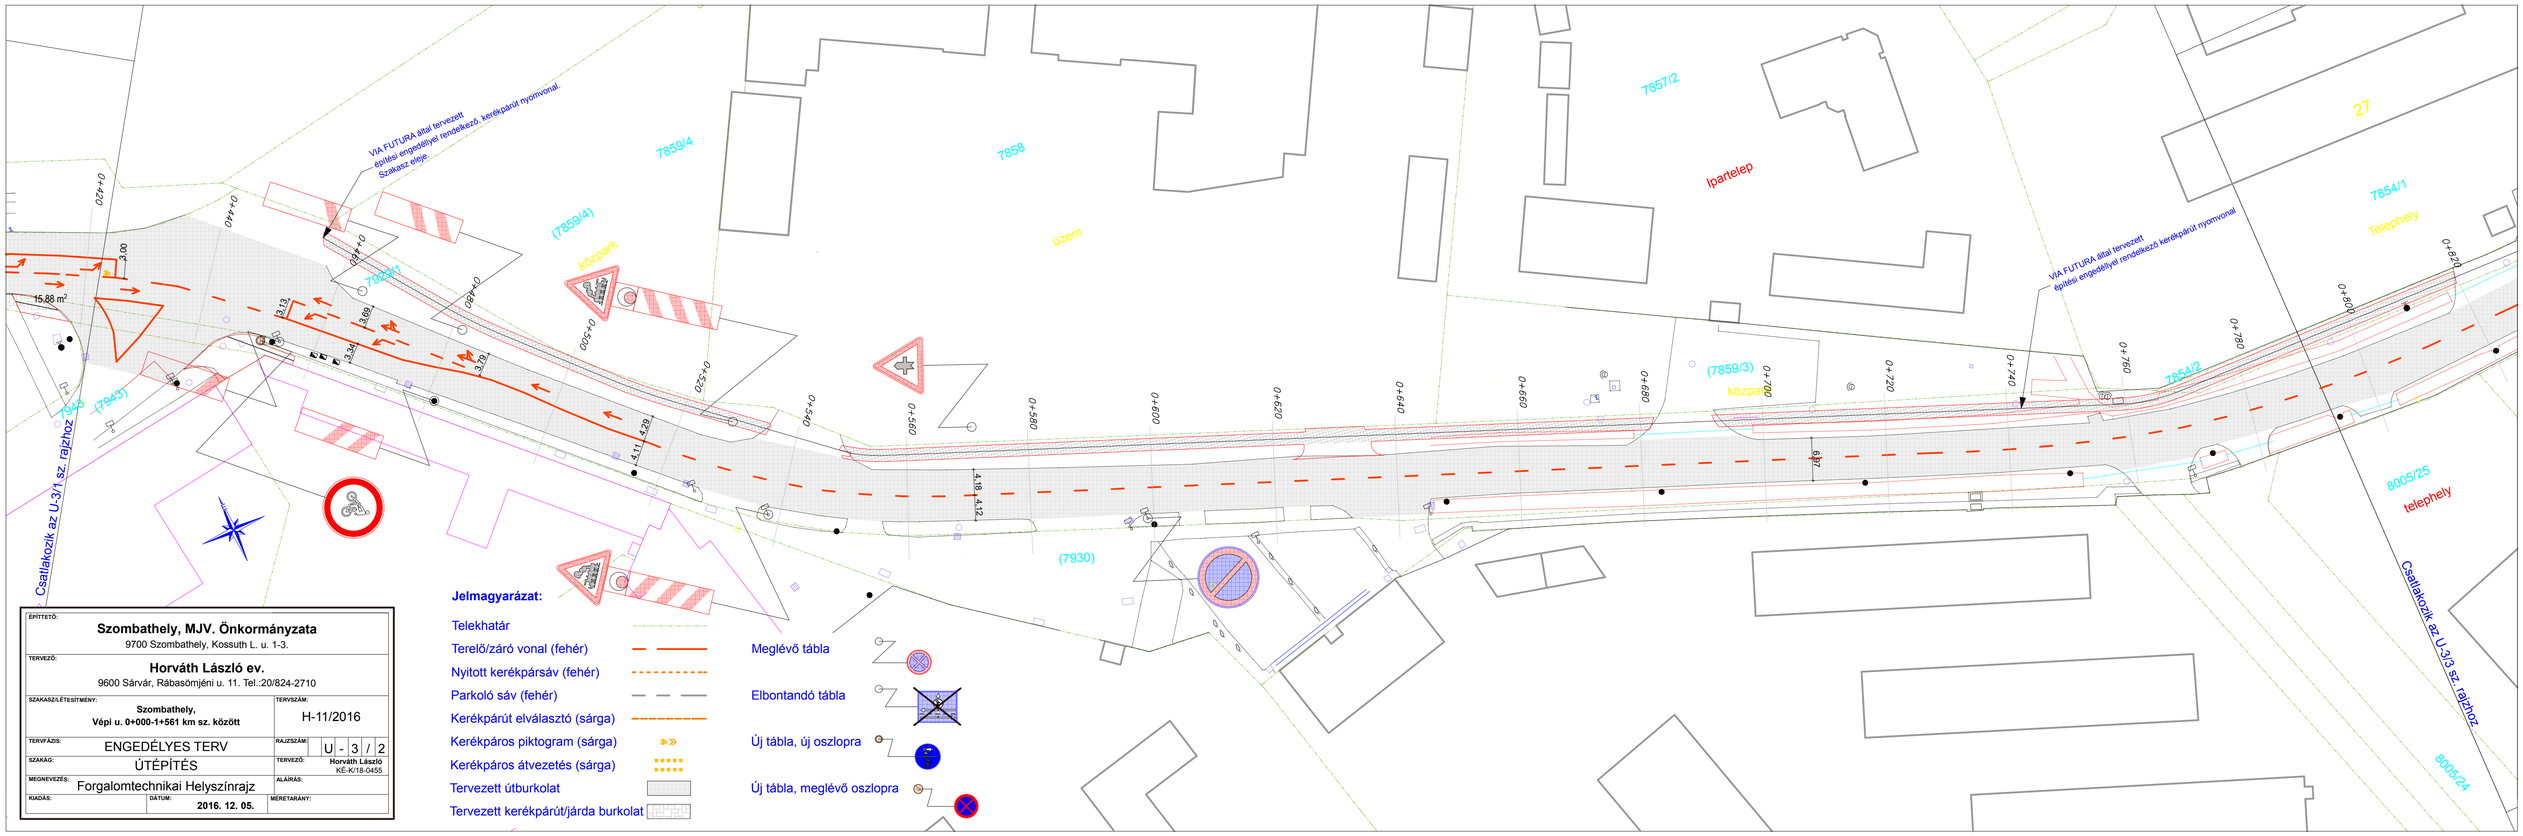


| | |
|---|---|
| ÉPÍTTETŐ: **Szombathely, MJV. Önkormányzata** 9700 Szombathely, Kossuth L. u. 1-3. | |
| TERVEZŐ: **Horváth László ev.** 9600 Sárvár, Rábasömjéni u. 11. Tel.:20/824-2710 | |
| SZAKASZLÉTESÍTMÉNY: **Szombathely, Vépi u. 0+000-1+561 km sz. között** | TERVSZÁM: H-11/2016 |
| TERVFÁZIS: ENGEDÉLYES TERV | RAJZSZÁM: U - 3 / 2 |
| SZAKÁG: ÚTÉPÍTÉS | TERVEZŐ: **Horváth László** KÉ-K/18-0455 |
| MEGNEVEZÉS: Forgalomtechnikai Helyszínrajz | ALÁÍRÁS: |
| KIADÁS: | DÁTUM: **2016. 12. 05.** MÉRETARÁNY: |