
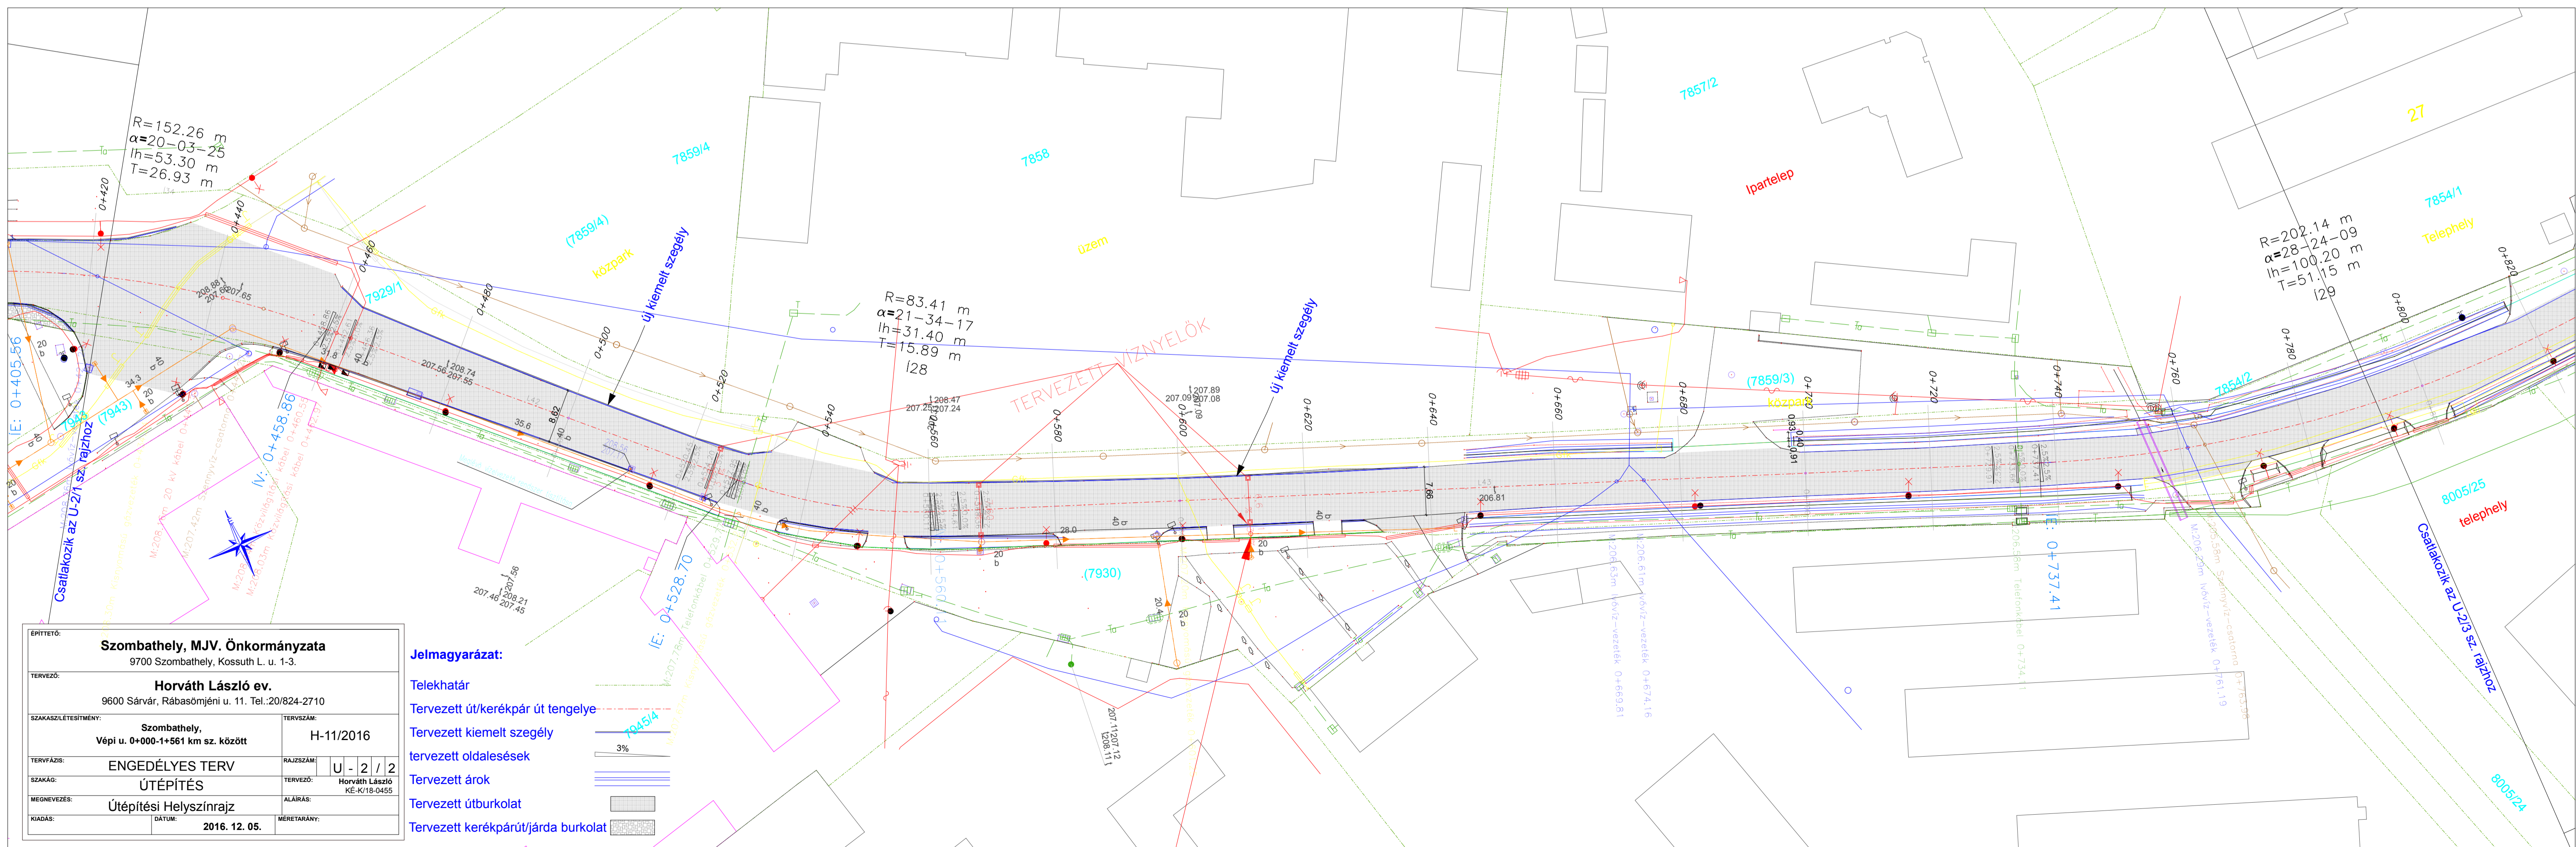


ÉPÍTETŐ:	Szombathely, MJV. Önkormányzata 9700 Szombathely, Kossuth L. u. 1-3.	
TERVEZŐ:	Horváth László ev. 9600 Sárvár, Rábasömjéni u. 11. Tel.:20/824-2710	
TERVEZÉSI SZAKASZLEÍRÁS:	Szombathely, Vépi u. 0+000-1+561 km sz. között	TERVEZÉS DÁTUMA: H-11/2016
TERVEZÉS FÁZISA:	ENGEDÉLYES TERV ÚTÉPÍTÉS	RAJZSZÁM: U - 2 / 1
TERVEZÉS SZAKÁGA:	Útépítési Helyszínrajz	TERVEZŐ: Horváth László KE.K/18-0455
TERVEZÉS MEGNEVEZÉSE:	Útépítési Helyszínrajz	ALÁÍRÁS:
TERVEZÉS KIDÁSA:	DÁTUM: 2016. 12. 05.	MÉRÉTBARÁNY:

- Jelmagyarázat:**
- Telekhatár
  - Tervezett út/kerékpár út tengelye
  - Tervezett kiemelt szegély
  - tervezett oldalesések
  - Tervezett árok
  - Tervezett útburkolat
  - Tervezett kerékpárút/járda burkolat

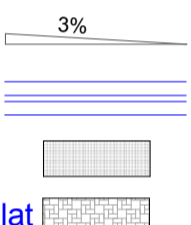

ÉPÍTETŐ:	Szombathely, MJV. Önkormányzata 9700 Szombathely, Kossuth L. u. 1-3.	
TERVEZŐ:	Horváth László ev. 9600 Sárvár, Rábasömjéni u. 11. Tel.:20/824-2710	
TERVEZÉSI SZAKASZLEÍRÁS:	Szombathely, Vépi u. 0+000-1+561 km sz. között	TERVEZÉS DÁTUMA: H-11/2016
TERVEZÉS FÁZISA:	ENGEDÉLYES TERV ÚTÉPÍTÉS	RAJZSZÁM: U - 2 / 2
TERVEZÉS SZAKÁGA:	Útépítési Helyszínrajz	TERVEZŐ: Horváth László KE.K/18-0455
TERVEZÉS MEGNEVEZÉSE:	Útépítési Helyszínrajz	ALÁÍRÁS:
TERVEZÉS KIDÁSA:	DÁTUM: 2016. 12. 05.	MÉRÉTBARÁNY:

- Jelmagyarázat:**
- Telekhatár
  - Tervezett út/kerékpár út tengelye
  - Tervezett kiemelt szegély
  - tervezett oldalesések
  - Tervezett árok
  - Tervezett útburkolat
  - Tervezett kerékpárút/járda burkolat

