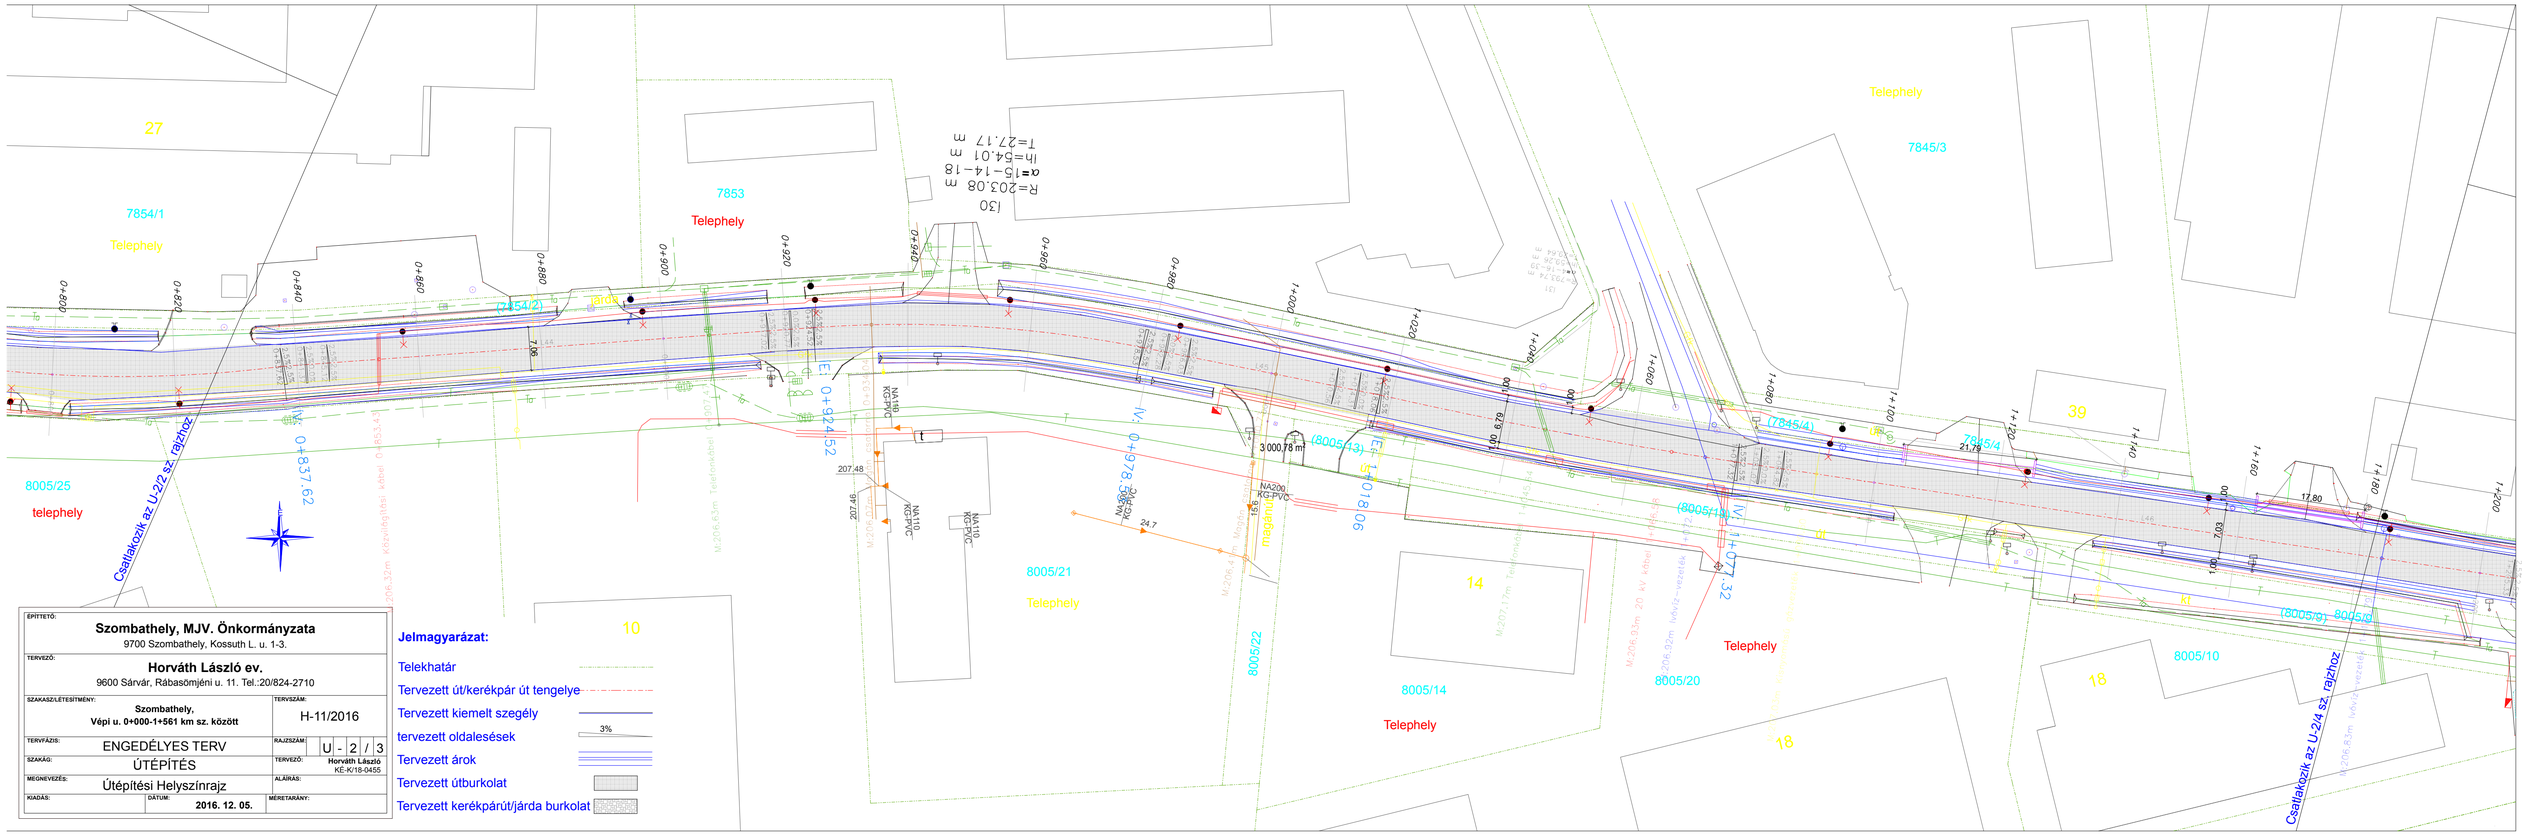

Jelmagyarázat:

- Telekhatár
- Tervezett út/kerékpár út tengelye
- Tervezett kiemelt szegély
- tervezett oldalesések 3%
- Tervezett árok
- Tervezett útburkolat
- Tervezett kerékpárút/járda burkolat

ÉPÍTTETŐ:	**Szombathely, MJV. Önkormányzata** 9700 Szombathely, Kossuth L. u. 1-3.
TERVEZŐ:	**Horváth László ev.** 9600 Sárvár, Rábasömjéni u. 11. Tel.:20/824-2710
SZAKASZ/LÉTESÍTMÉNY:	**Szombathely, Vépi u. 0+000-1+561 km sz. között**
TERVSZÁM:	H-11/2016
TERVFÁZIS:	ENGEDÉLYES TERV
RAJZSZÁM:	U - 2 / 3
SZAKÁG:	ÚTÉPÍTÉS
TERVEZŐ:	Horváth László KÉ-K/18-0455
MEGNEVEZÉS:	Útépítési Helyszínrajz
ALÁÍRÁS:	
KIADÁS:	
DÁTUM:	2016. 12. 05.
MÉRETARÁNY:	

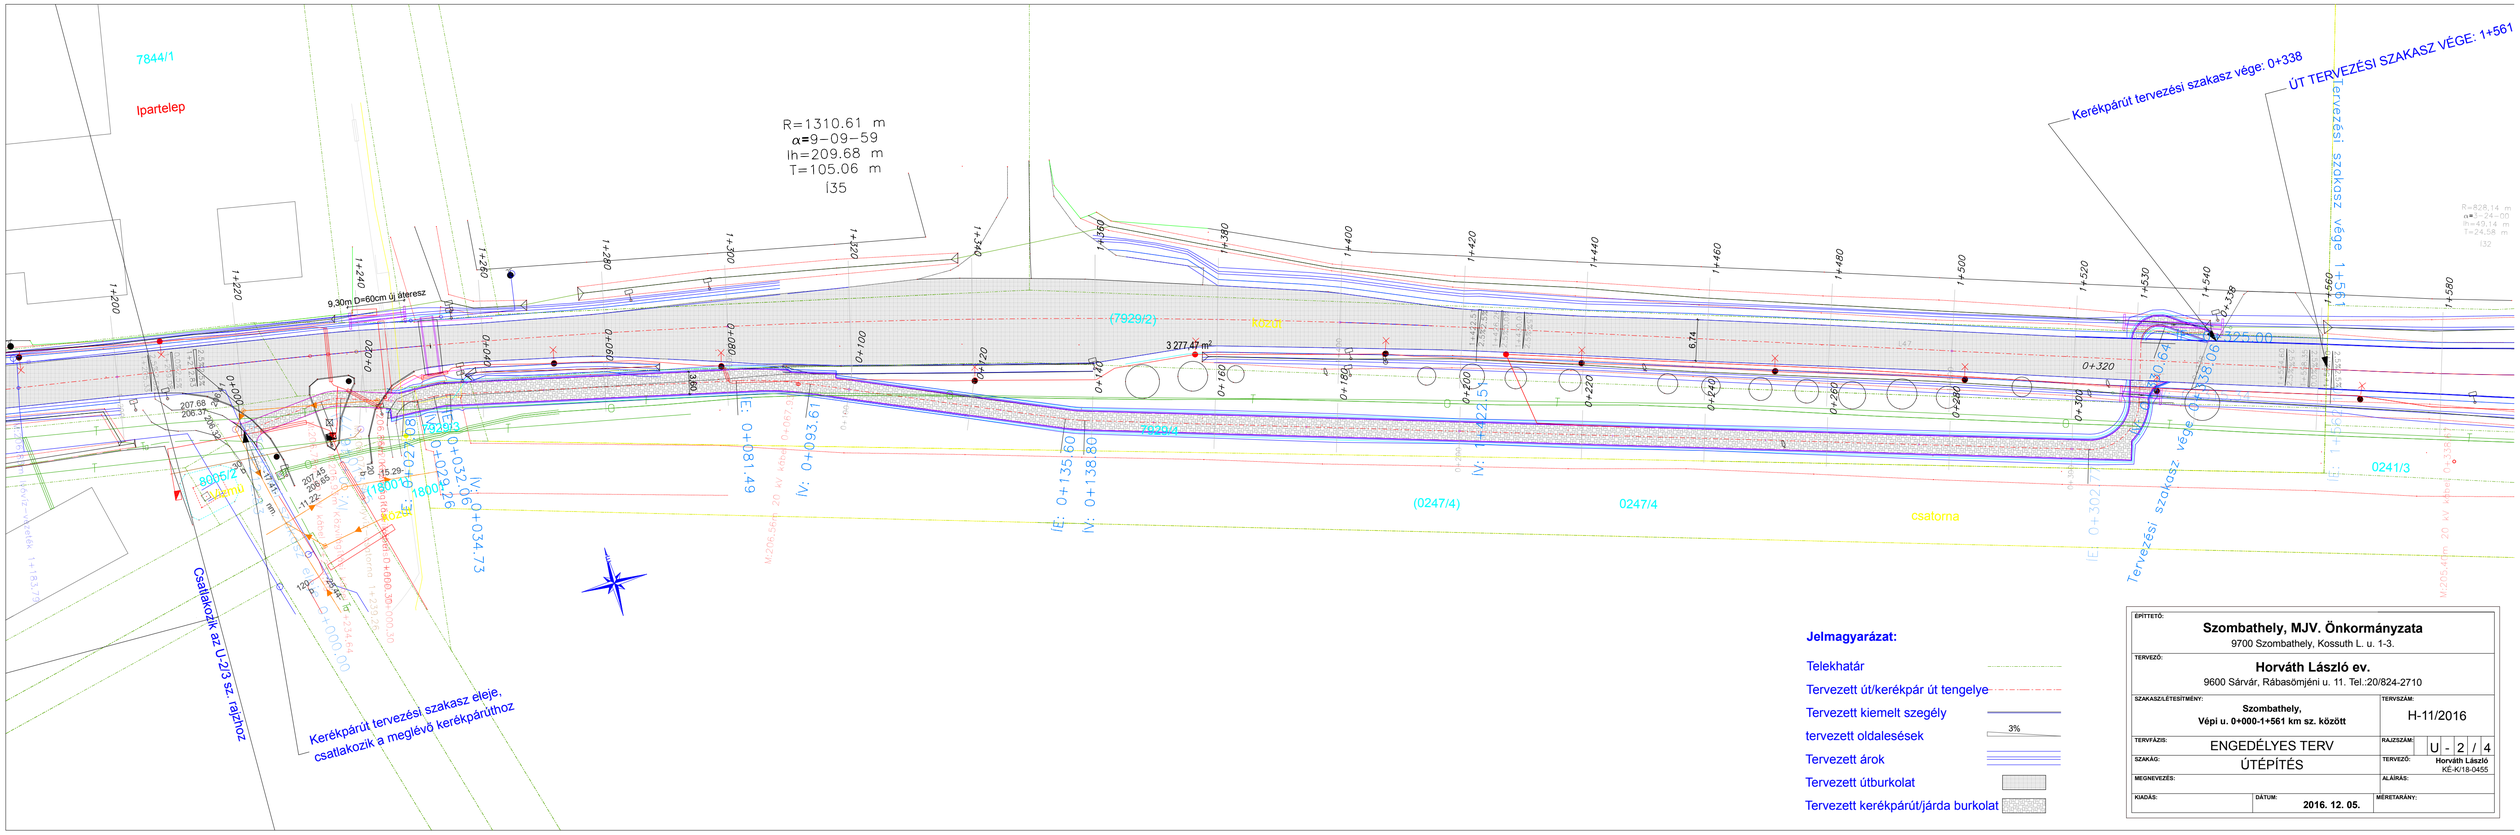

Jelmagyarázat:

- Telekhatár
- Tervezett út/kerékpár út tengelye
- Tervezett kiemelt szegély
- tervezett oldalesések 3%
- Tervezett árok
- Tervezett útburkolat
- Tervezett kerékpárút/járda burkolat

ÉPÍTTETŐ:	**Szombathely, MJV. Önkormányzata** 9700 Szombathely, Kossuth L. u. 1-3.
TERVEZŐ:	**Horváth László ev.** 9600 Sárvár, Rábasömjéni u. 11. Tel.:20/824-2710
SZAKASZ/LÉTESÍTMÉNY:	**Szombathely, Vépi u. 0+000-1+561 km sz. között**
TERVSZÁM:	H-11/2016
TERVFÁZIS:	ENGEDÉLYES TERV
RAJZSZÁM:	U - 2 / 4
SZAKÁG:	ÚTÉPÍTÉS
TERVEZŐ:	Horváth László KÉ-K/18-0455
MEGNEVEZÉS:	
ALÁÍRÁS:	
KIADÁS:	
DÁTUM:	2016. 12. 05.
MÉRETARÁNY:	