

Hrsz.: 3684/10

(3681/2)

5638

GAZDASÁGI
P15

P56

317685

3684/2

3684/9

3682

3683

SAVARIA
VÁROSFELÉRTÉSI NONPROFIT KFT.

GASPAR
MÉRNÖKI IRODA

H-9700 Szombathely, Szily János utca 8.
Tel.: 06 94/509-505, Fax.: 06 94/509-506
E-mail: gmi@gmi.info.hu, www.gasparmernok.hu

Létesítmény megn.: Szombathelyi Családbarát Élmenyfürdő III. ütem
(Szombathely, Bartók Béla körút) Hrsz: 3684/10

Terv megnevezése: TANULMÁNYTERV
Rajz megnevezése: HELYSZÍNRAJZ

Megrendelő:

Vezető Tervező: Gáspár Péter
E1-18-0096

2017 02

E-0

1:1000

Tan. terv



GASPAR
 MÉRNÖKI IRODA
 H-9700 Szombathely, Szily János utca 8.
 Tel.: 06 94/509-505, Fax.: 06 94/509-506
 E-mail: gmi@gmi.info.hu, www.gasparmernok.hu



2017 02

Létesítmény meg.: Szombathelyi Családbarát Étmenyfürdő III. ütem
 (Szombathely, Bartók Béla körút) Hrsz: 3684/10

Terv megnevezése: TANULMÁNYTERV
 Rajz megnevezése: FÖLDSZINT ALAPRAJZ
 Megrendelő: Szombathely Város Önkormányzata

Vezető Tervező: Gáspár Péter
 É1-18-0096

E-2
 1:250
 Tan. terv

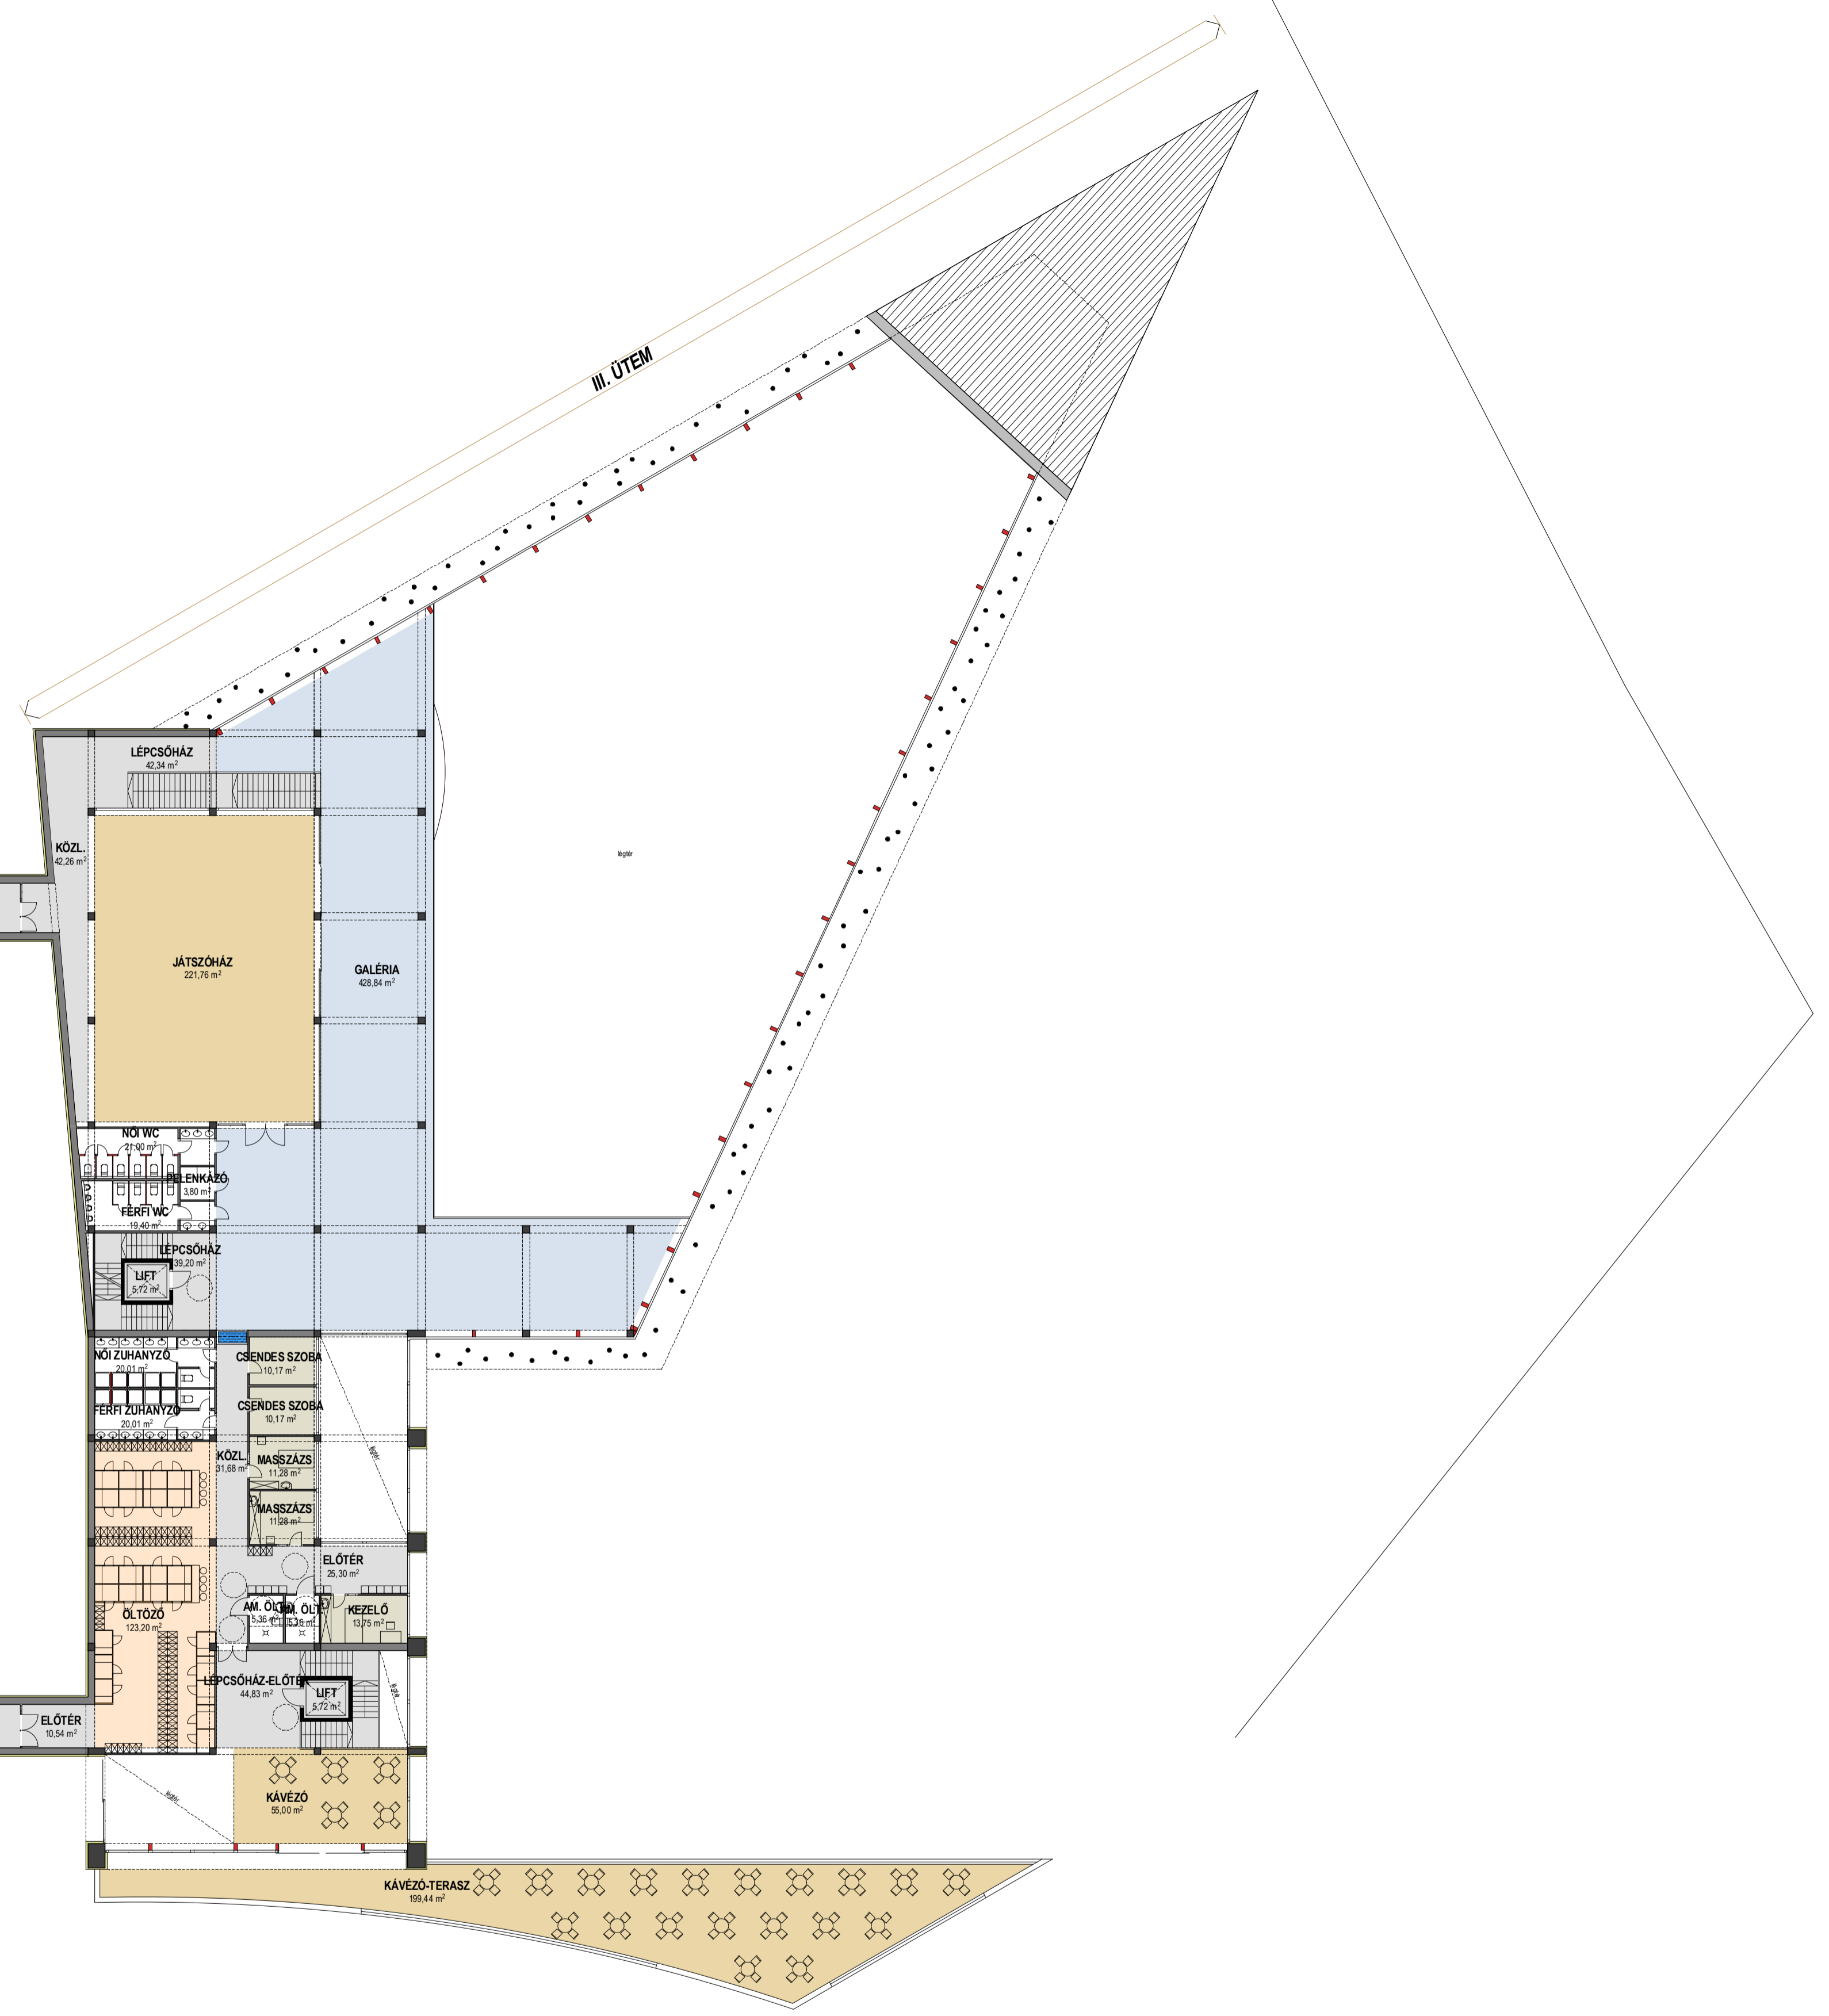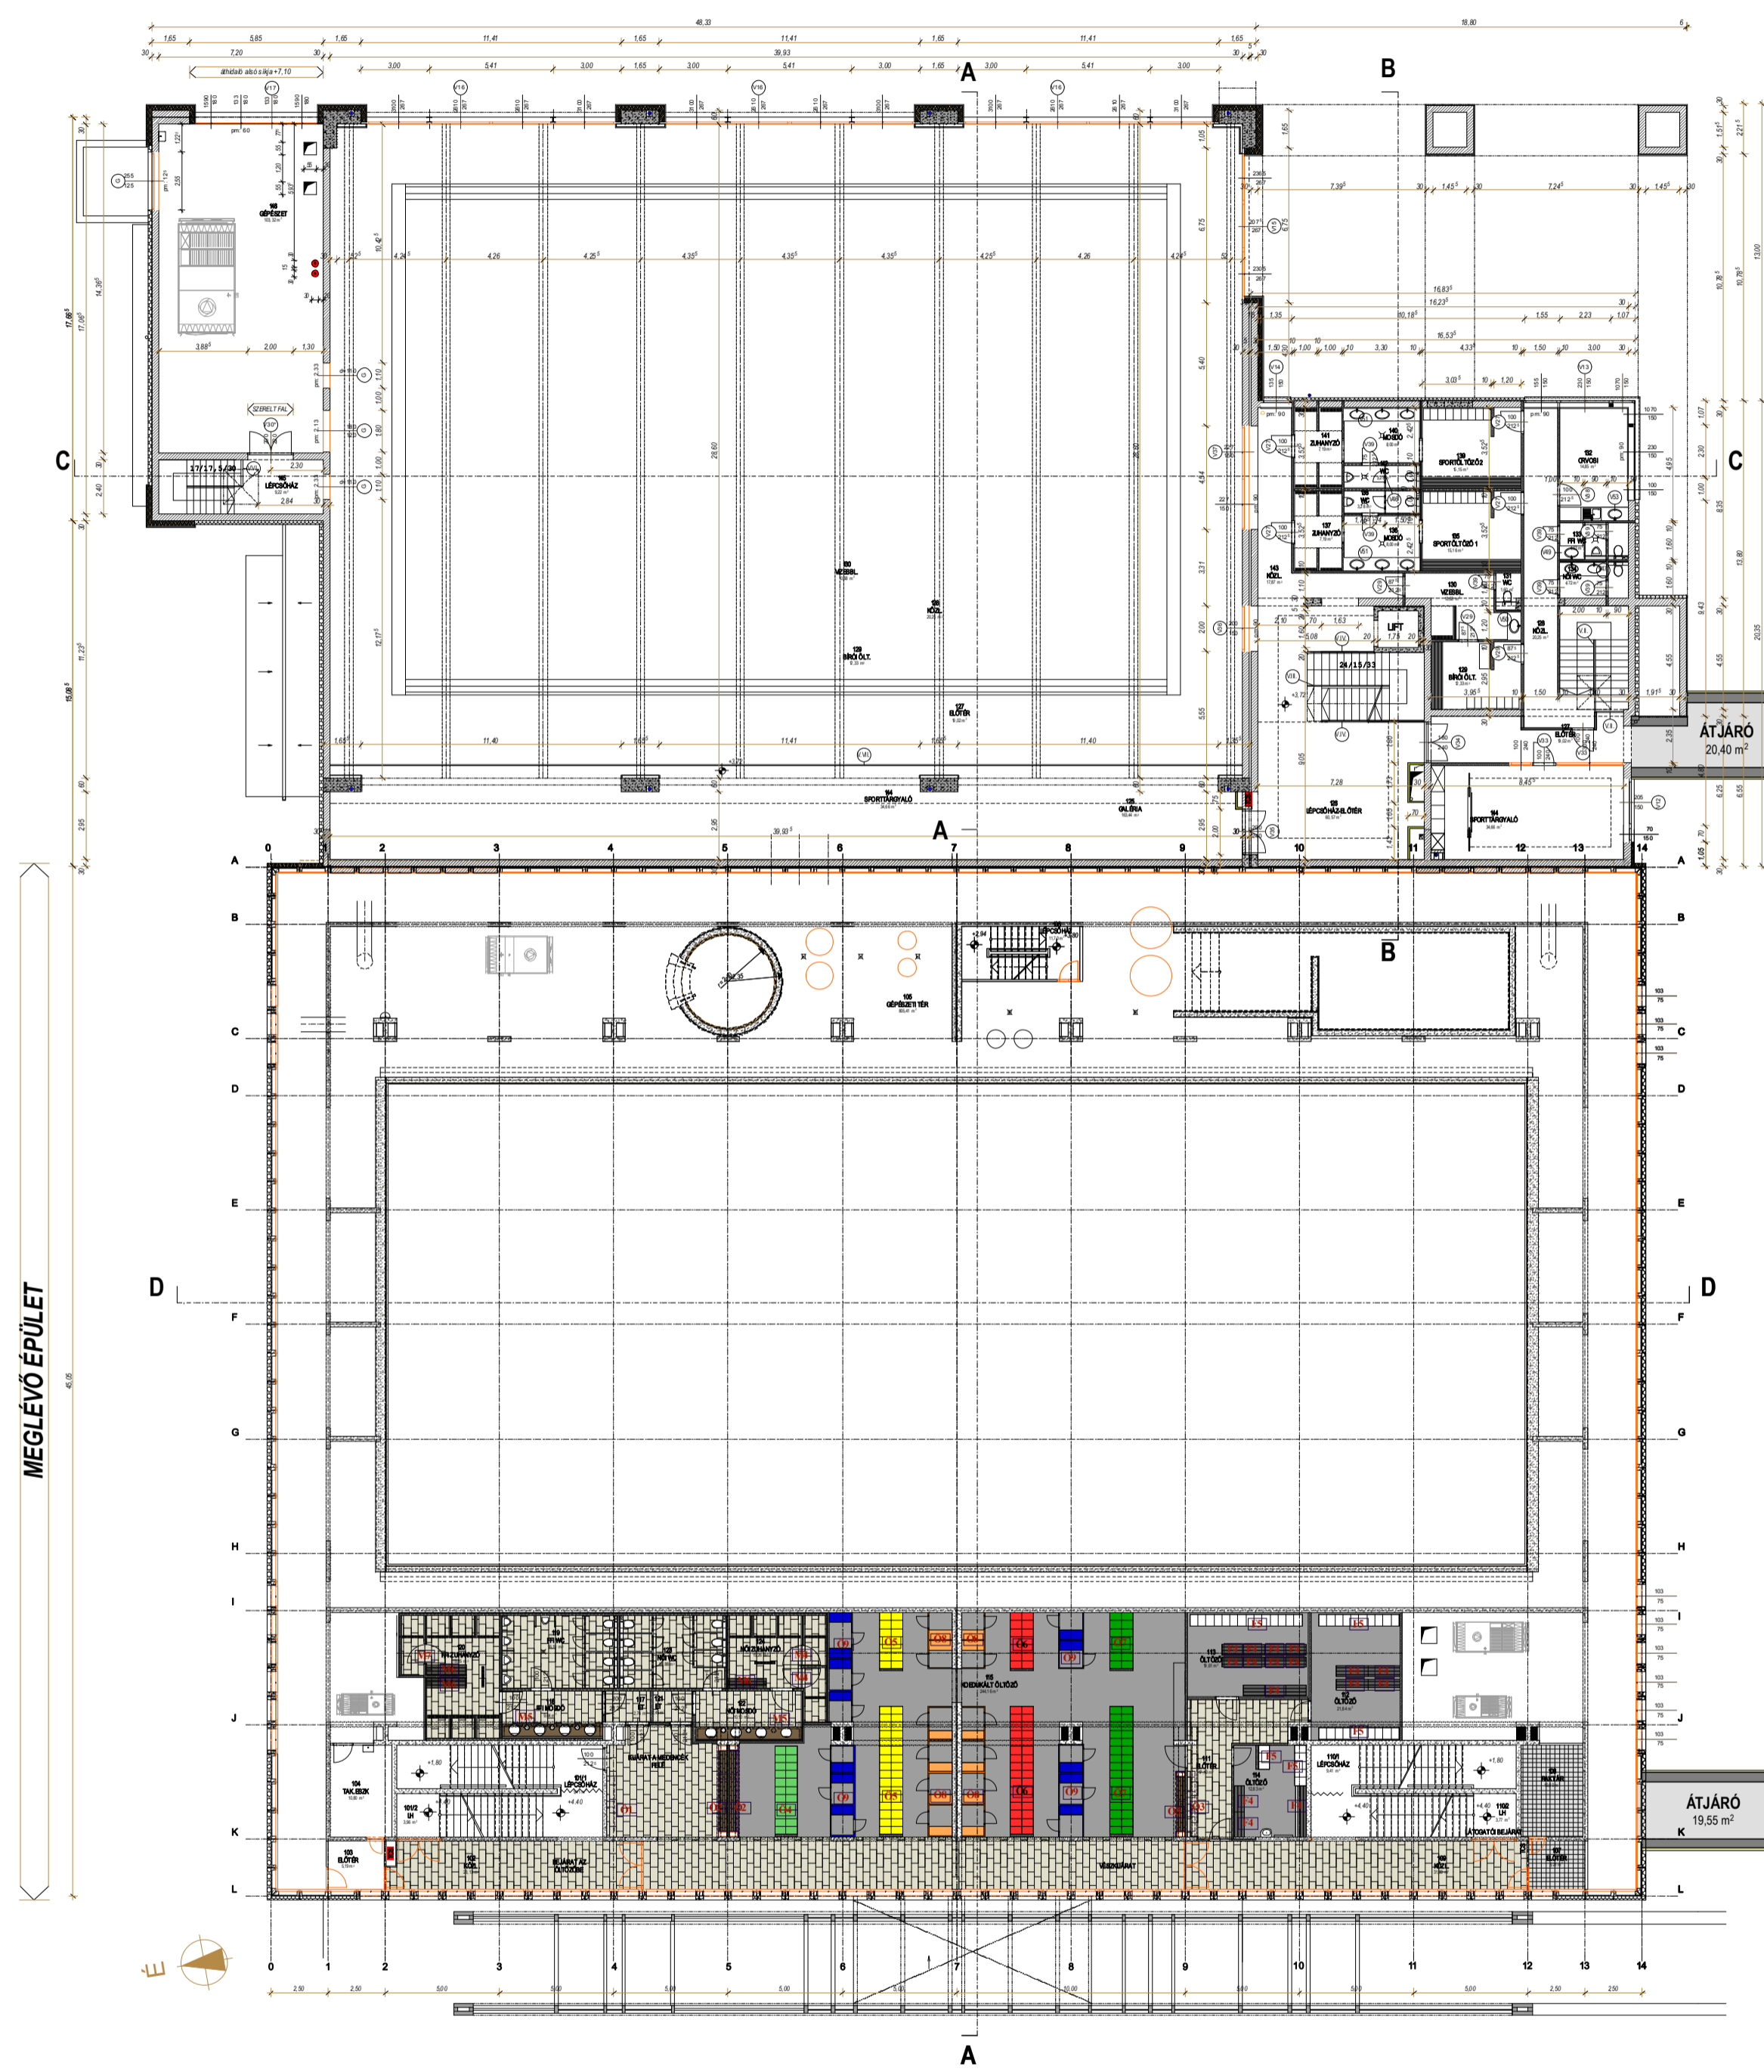

2017_02

GASPAR
MÉRNÖKI IRODA

H-9700 Szombathely, Szily János utca 8.
Tel.: 06 94/509-505, Fax.: 06 94/509-506
E-mail: gmi@gmi.info.hu, www.gasparmernok.hu

Létesítmény megn.: Szombathelyi Családbarát Élményfürdő III. ütem
(Szombathely, Bartók Béla körút) Hrsz: 3684/10

Terv megnevezése: TANULMÁNYTERV
Rajz megnevezése: ÖLTÖZŐSZINT ALAPRAJZ



Megrendelő: Szombathely Város Önkormányzata

Vezető Tervező: Gáspár Péter
É1-18-0096

E-3

1:250

Tan. terv

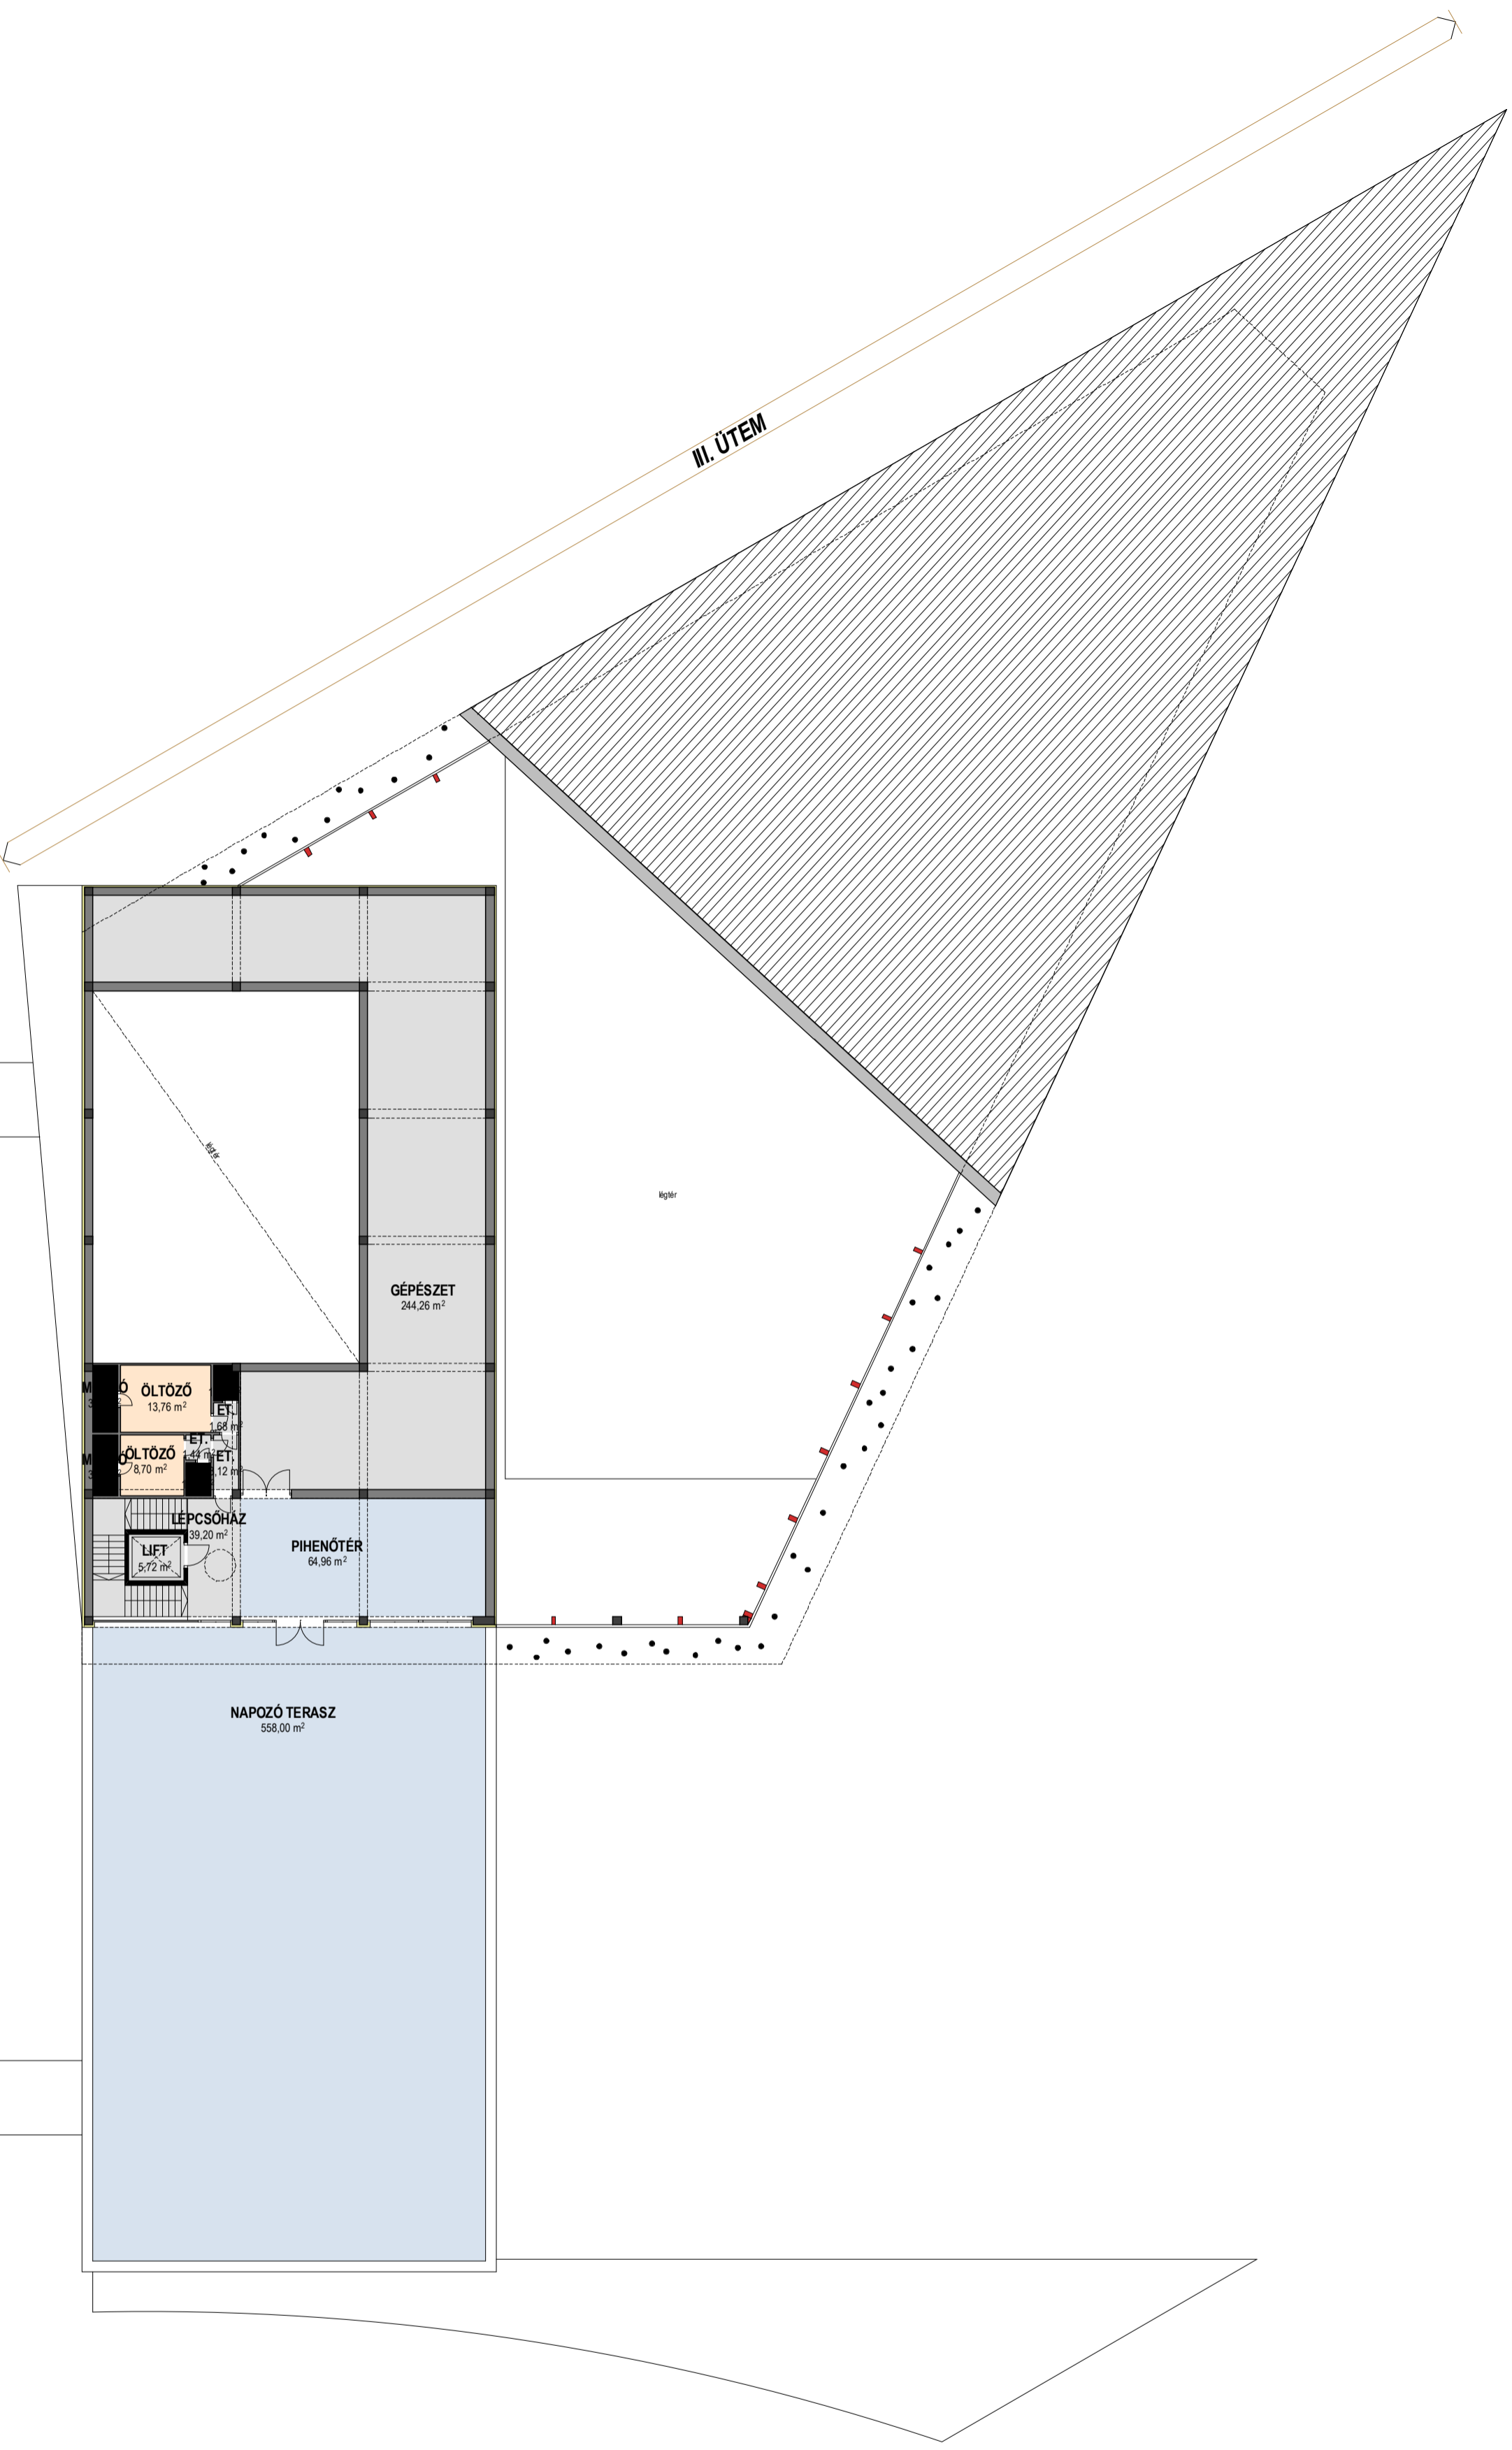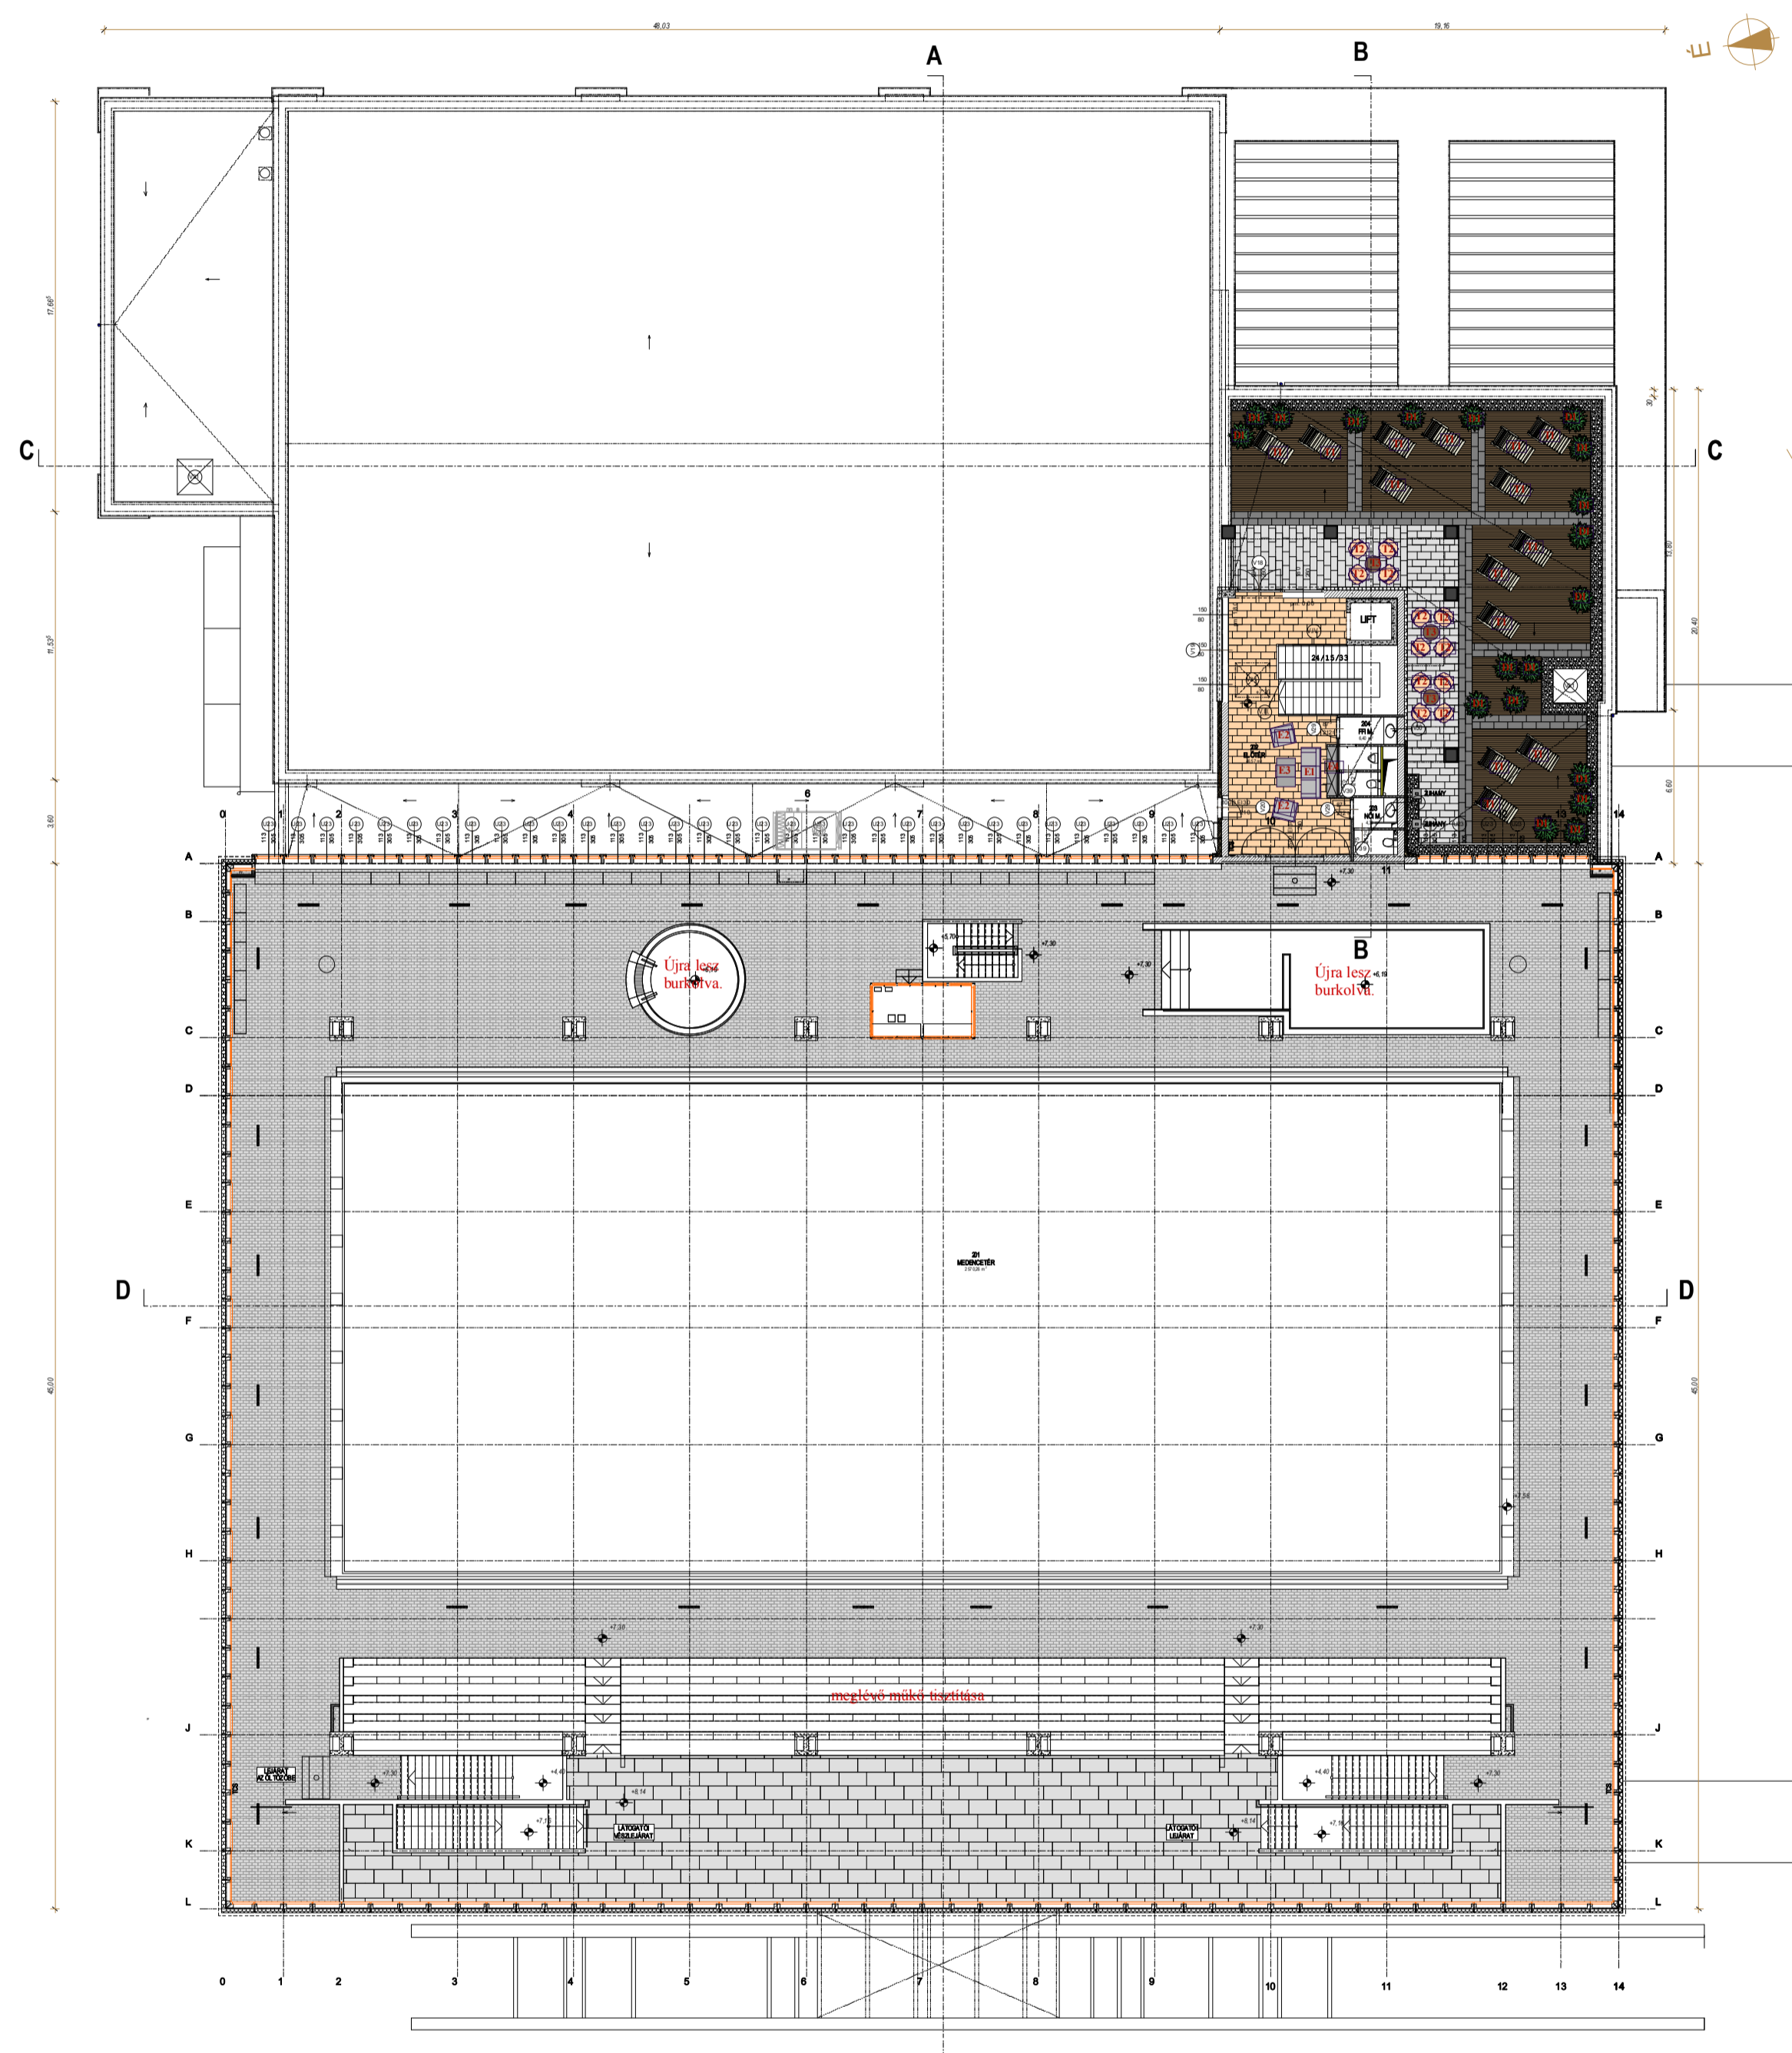

GASPAR
MÉRNÖKI IRODA

H-9700 Szombathely, Szily János utca 8.
Tel.: 06 94/509-505, Fax.: 06 94/509-506
E-mail: gmi@gmi.info.hu, www.gasparmernok.hu

Létesítmény megn.: Szombathelyi Családbarát Élményfürdő III. ütem
(Szombathely, Bartók Béla körút) Hrsz: 3684/10

Terv megnevezése: TANULMÁNYTERV
Rajz megnevezése: LELÁTÓSZINT ALAPRAJZ
Megrendelő: Szombathely Város Önkormányzata

Vezető Tervező: Gáspár Péter
É1-18-0096

E-4
1:250
Tan.
terv



Fedett Uszoda felújítása,
és Családi élményvilág kialakítása
Szombathely



GÁSPÁR
MÉRNÖKI IRODA



Fedett Uszoda felújítása,
és Családi élményvilág kialakítása
Szombathely



GÁSPÁR
MÉRNÖKI IRODA