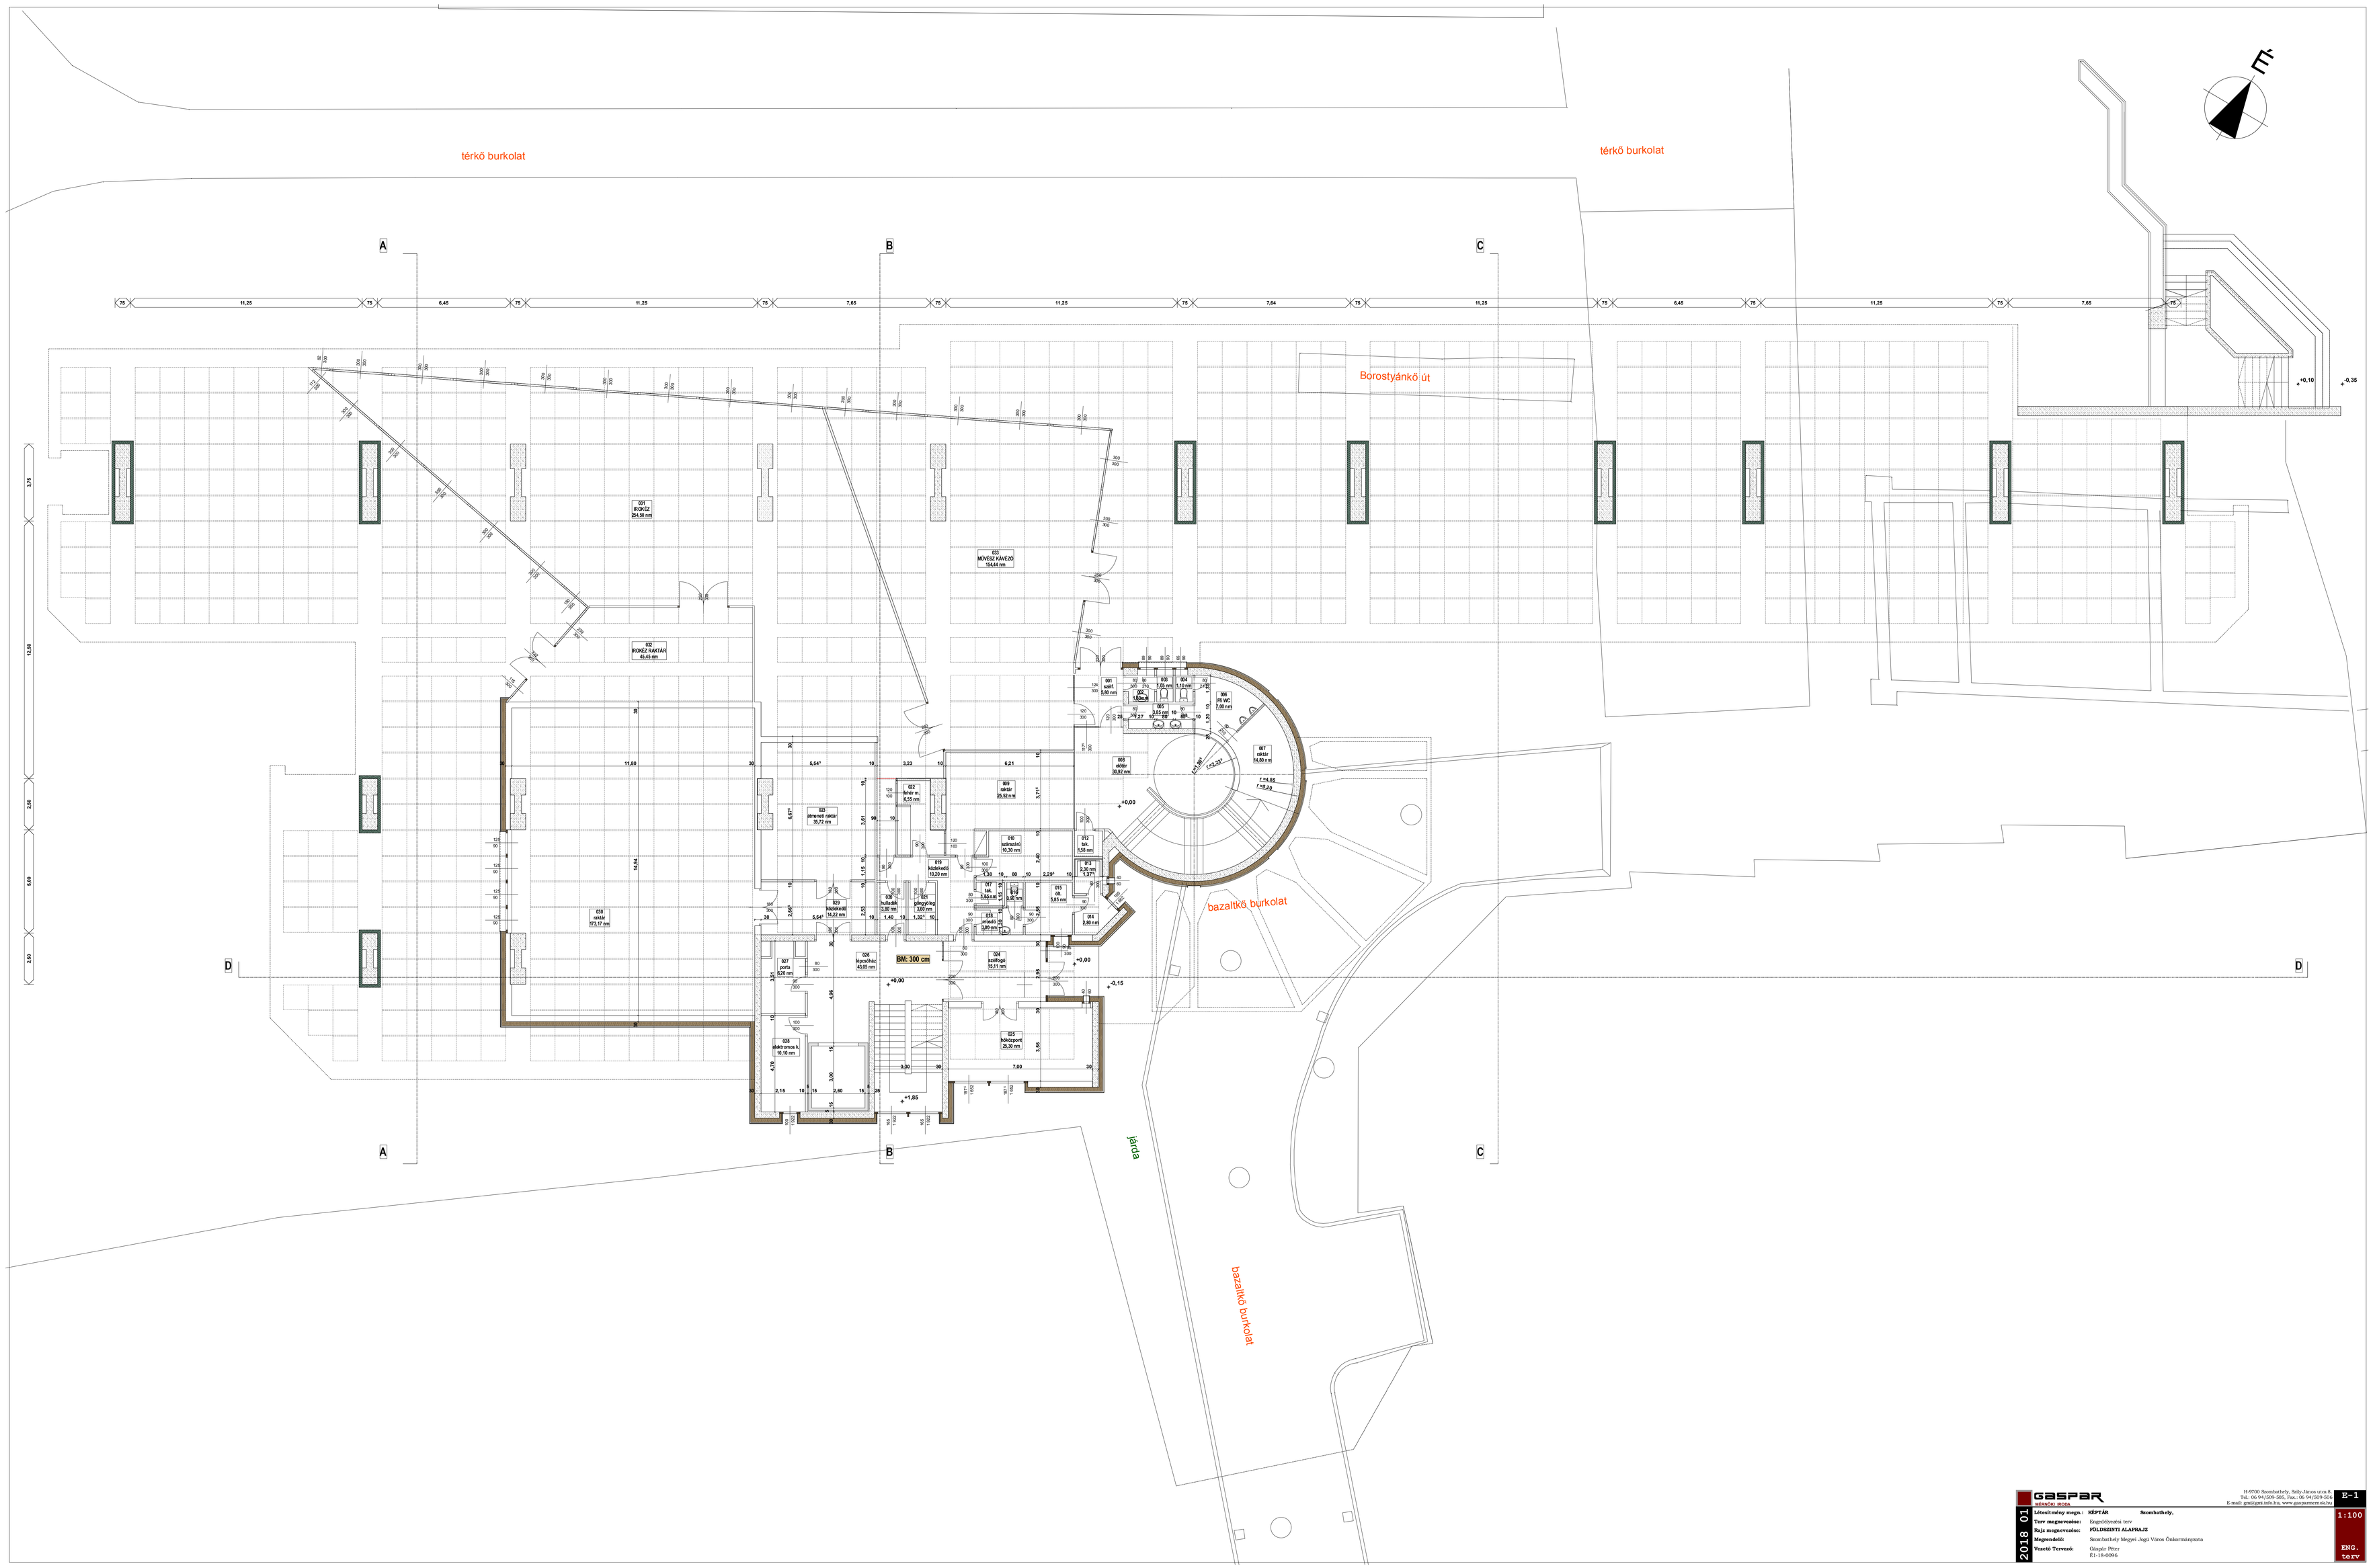

GASPAR
MÉRNÖKI IRODA

H-9700 Szombathely, Szily János utca 8.
Tel.: 06 94/509-505, Fax.: 06 94/509-506
E-mail: gmi@gmi.info.hu, www.gasparmernok.hu

E-1

2018 01

Létesítmény megn.:	KÉPTÁR Szombathely,
Terv megnevezése:	Engedélyezési terv
Rajz megnevezése:	FÖLDSZINTI ALAPRAJZ
Megrendelő:	Szombathely Megyei Jogú Város Önkormányzata
Vezető Tervező:	Gáspár Péter É1-18-0096

1:100

ENG. terv