


BUCSU
8901. j. ö.k. út

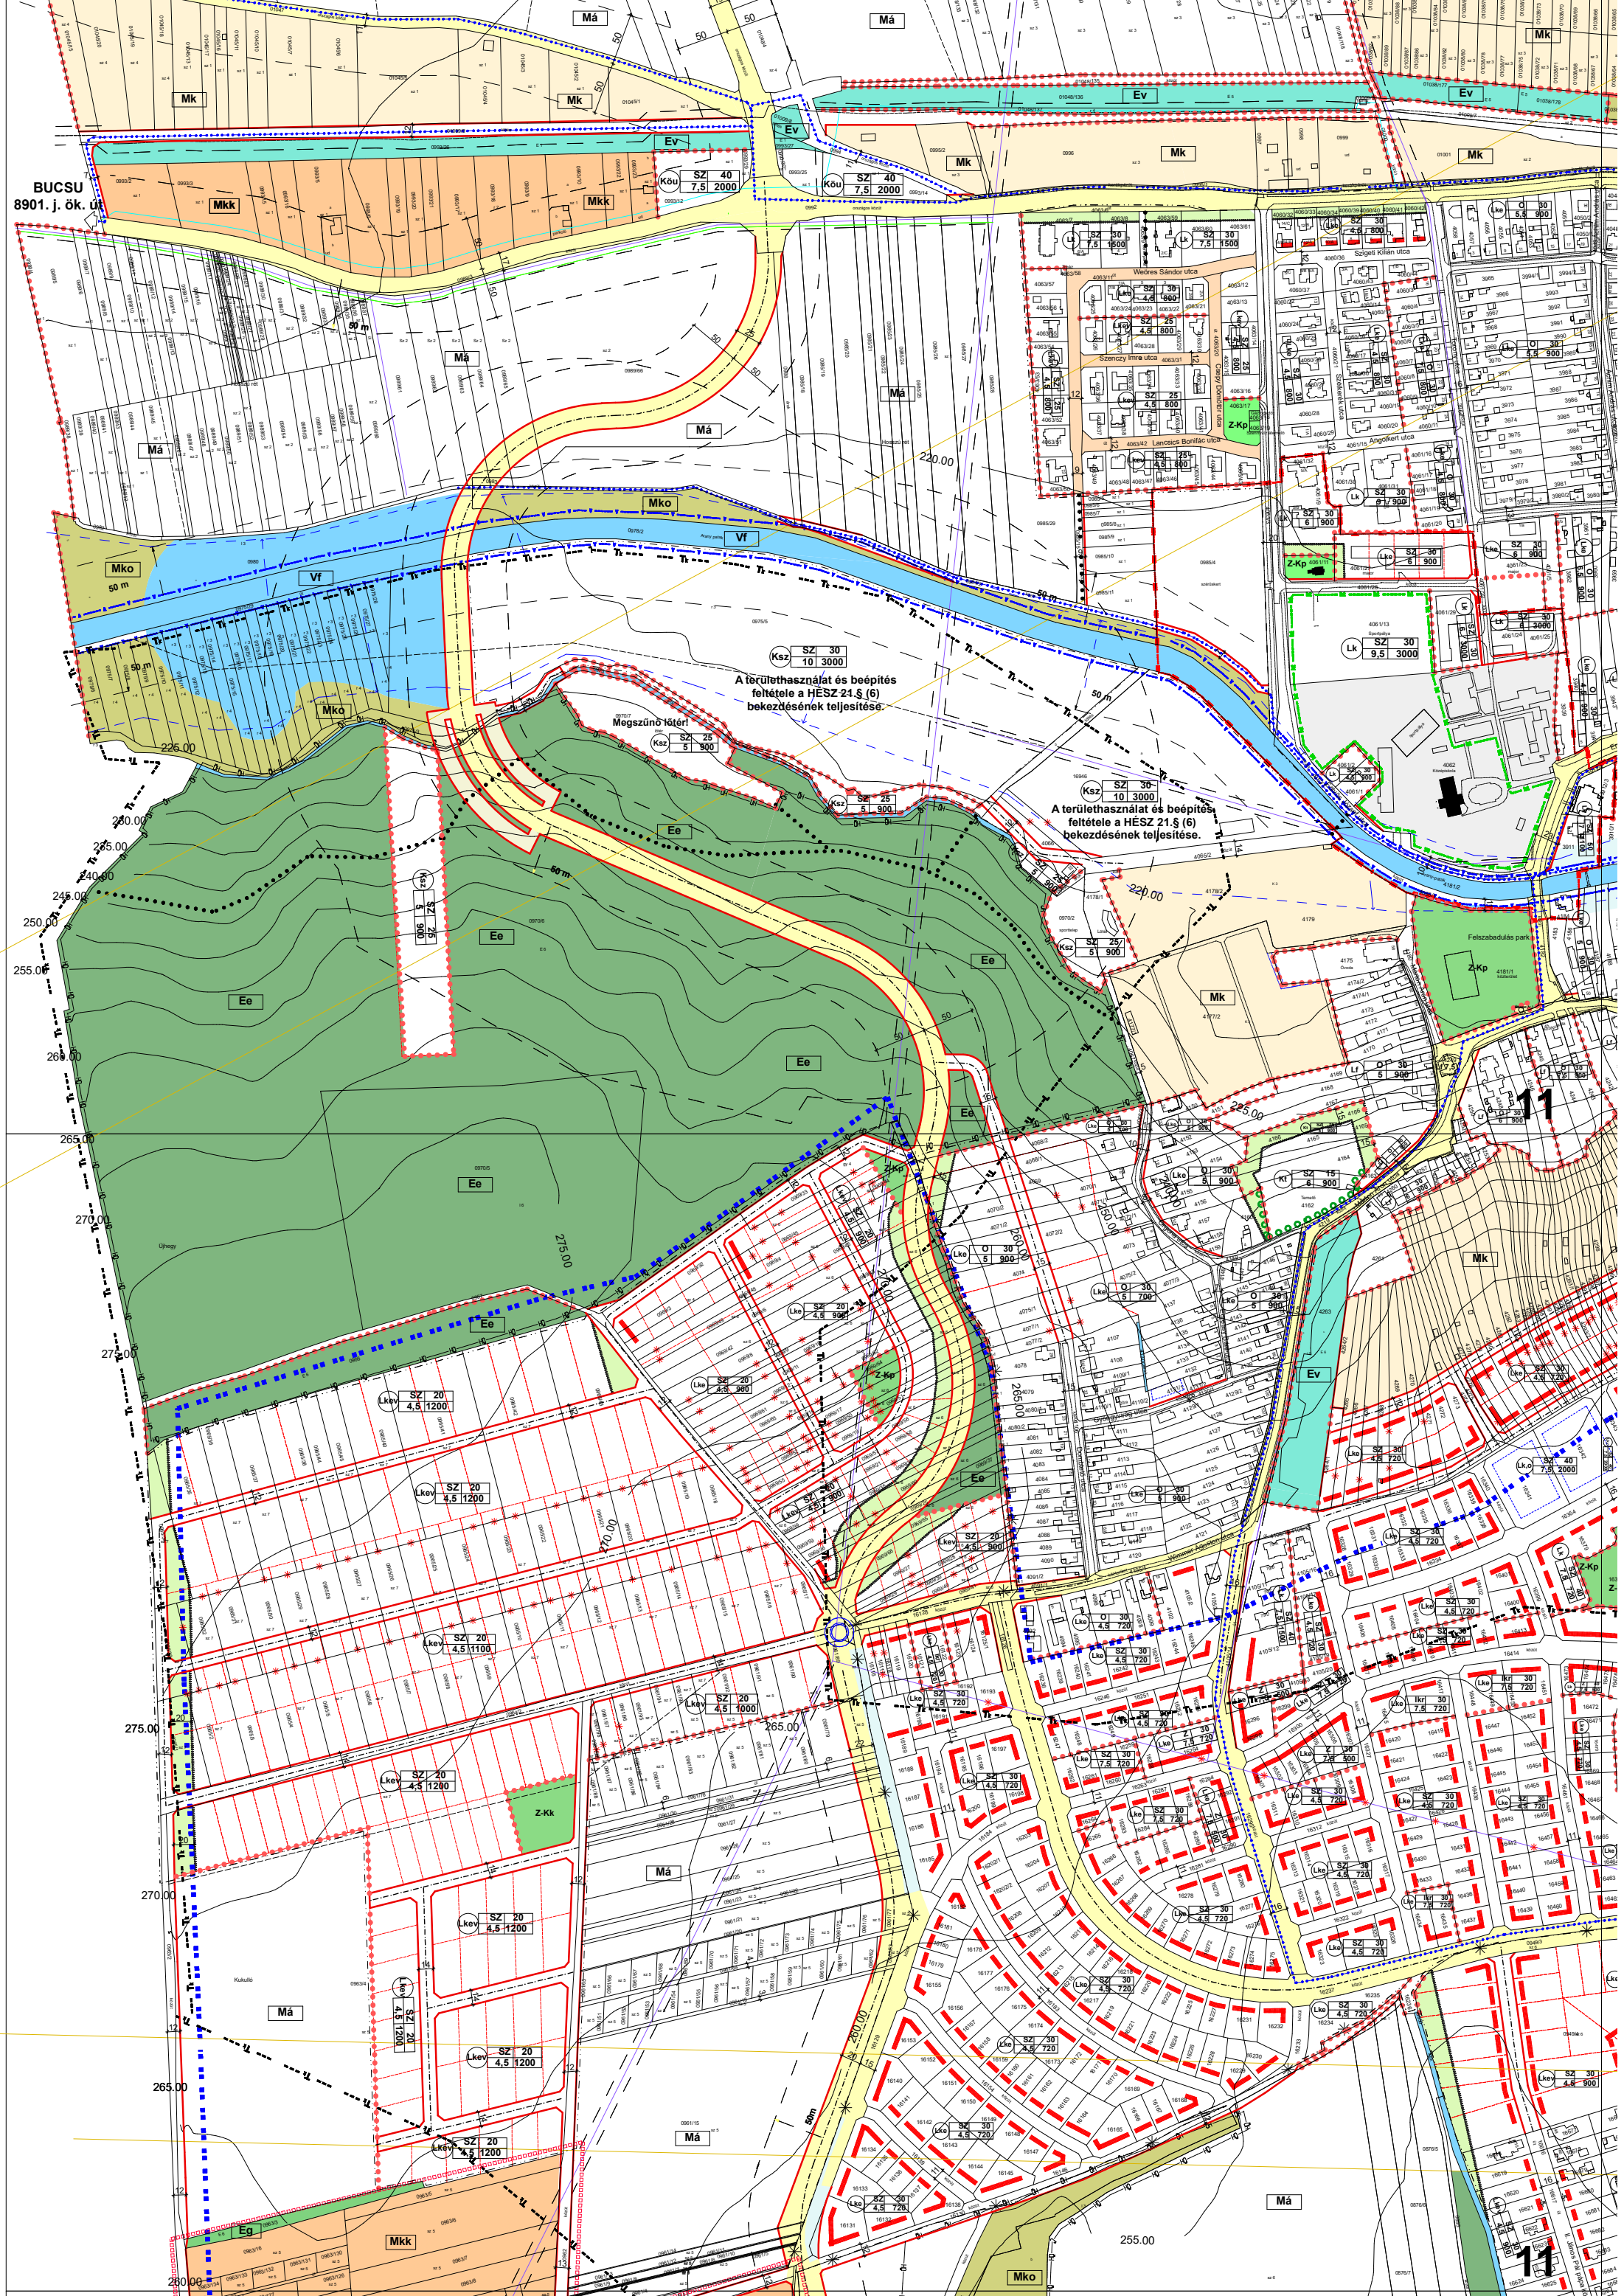

A területhasználát és beépítés feltétele a HÉSZ-21.§ (6) bekezdésének teljesítése.

A területhasználát és beépítés feltétele a HÉSZ-21.§ (6) bekezdésének teljesítése.

11

11