



ÉSZAK-NYUGATI HOMLOKZAT

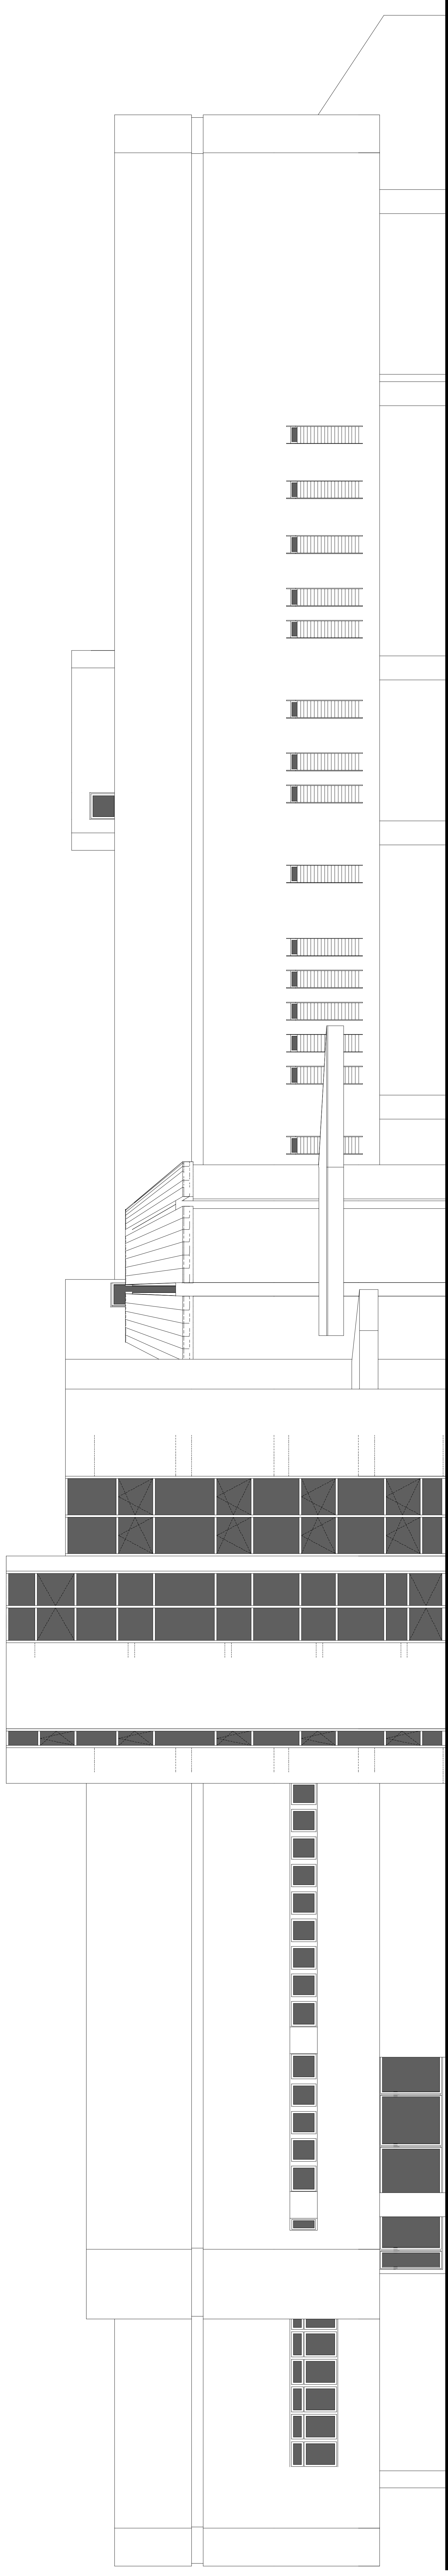

DÉL-KELETI HOMLOKZAT

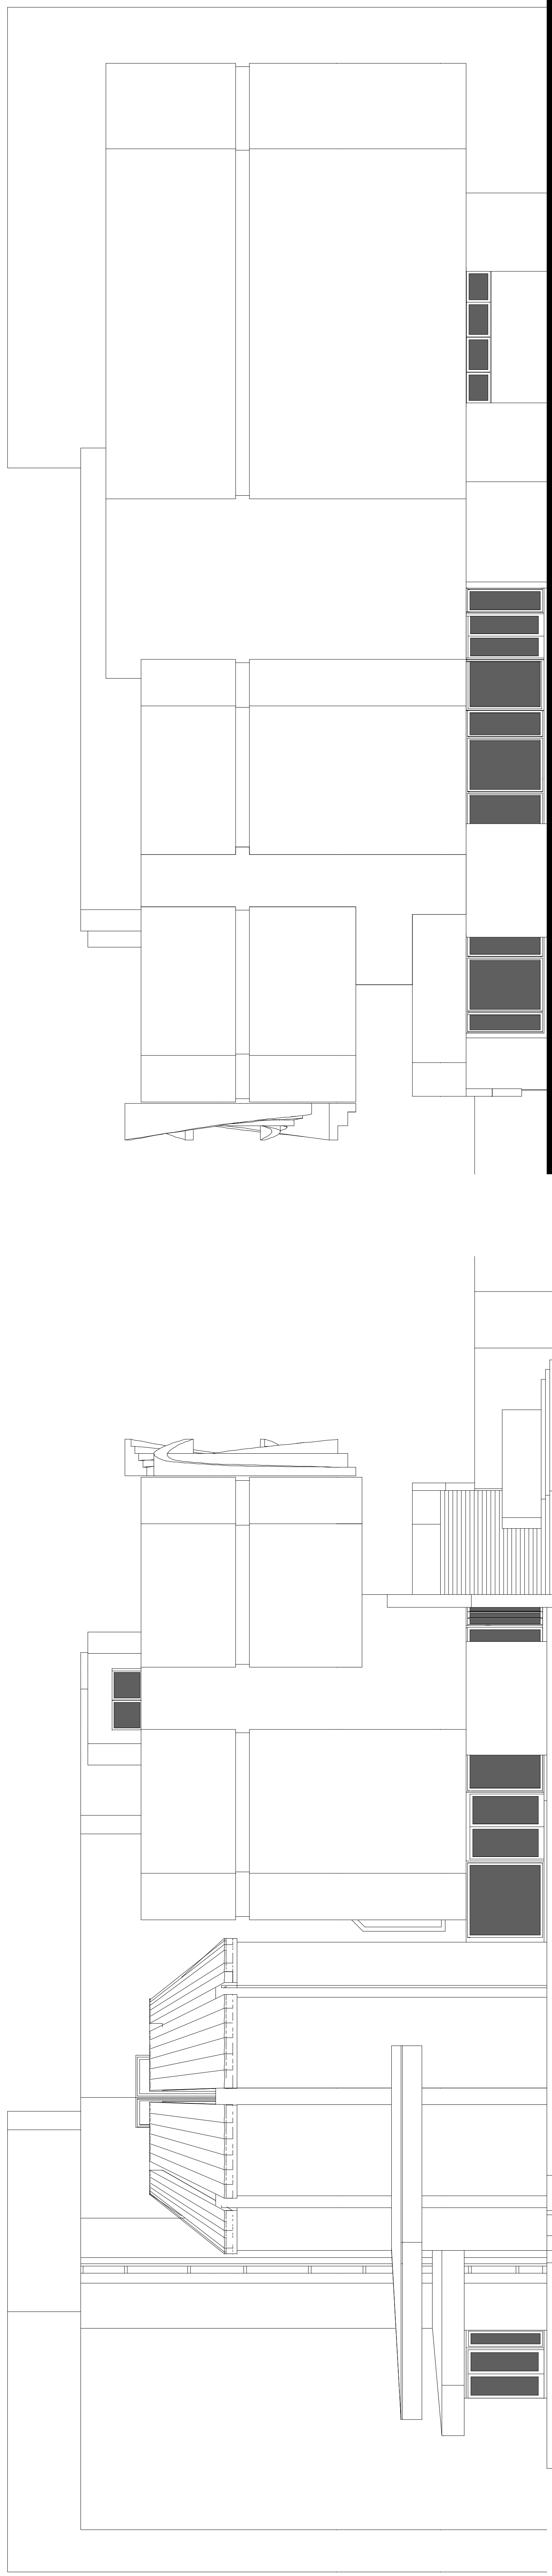

ÉSZAK-KELETI HOMLOKZAT

DÉL-NYUGATI HOMLOKZAT