
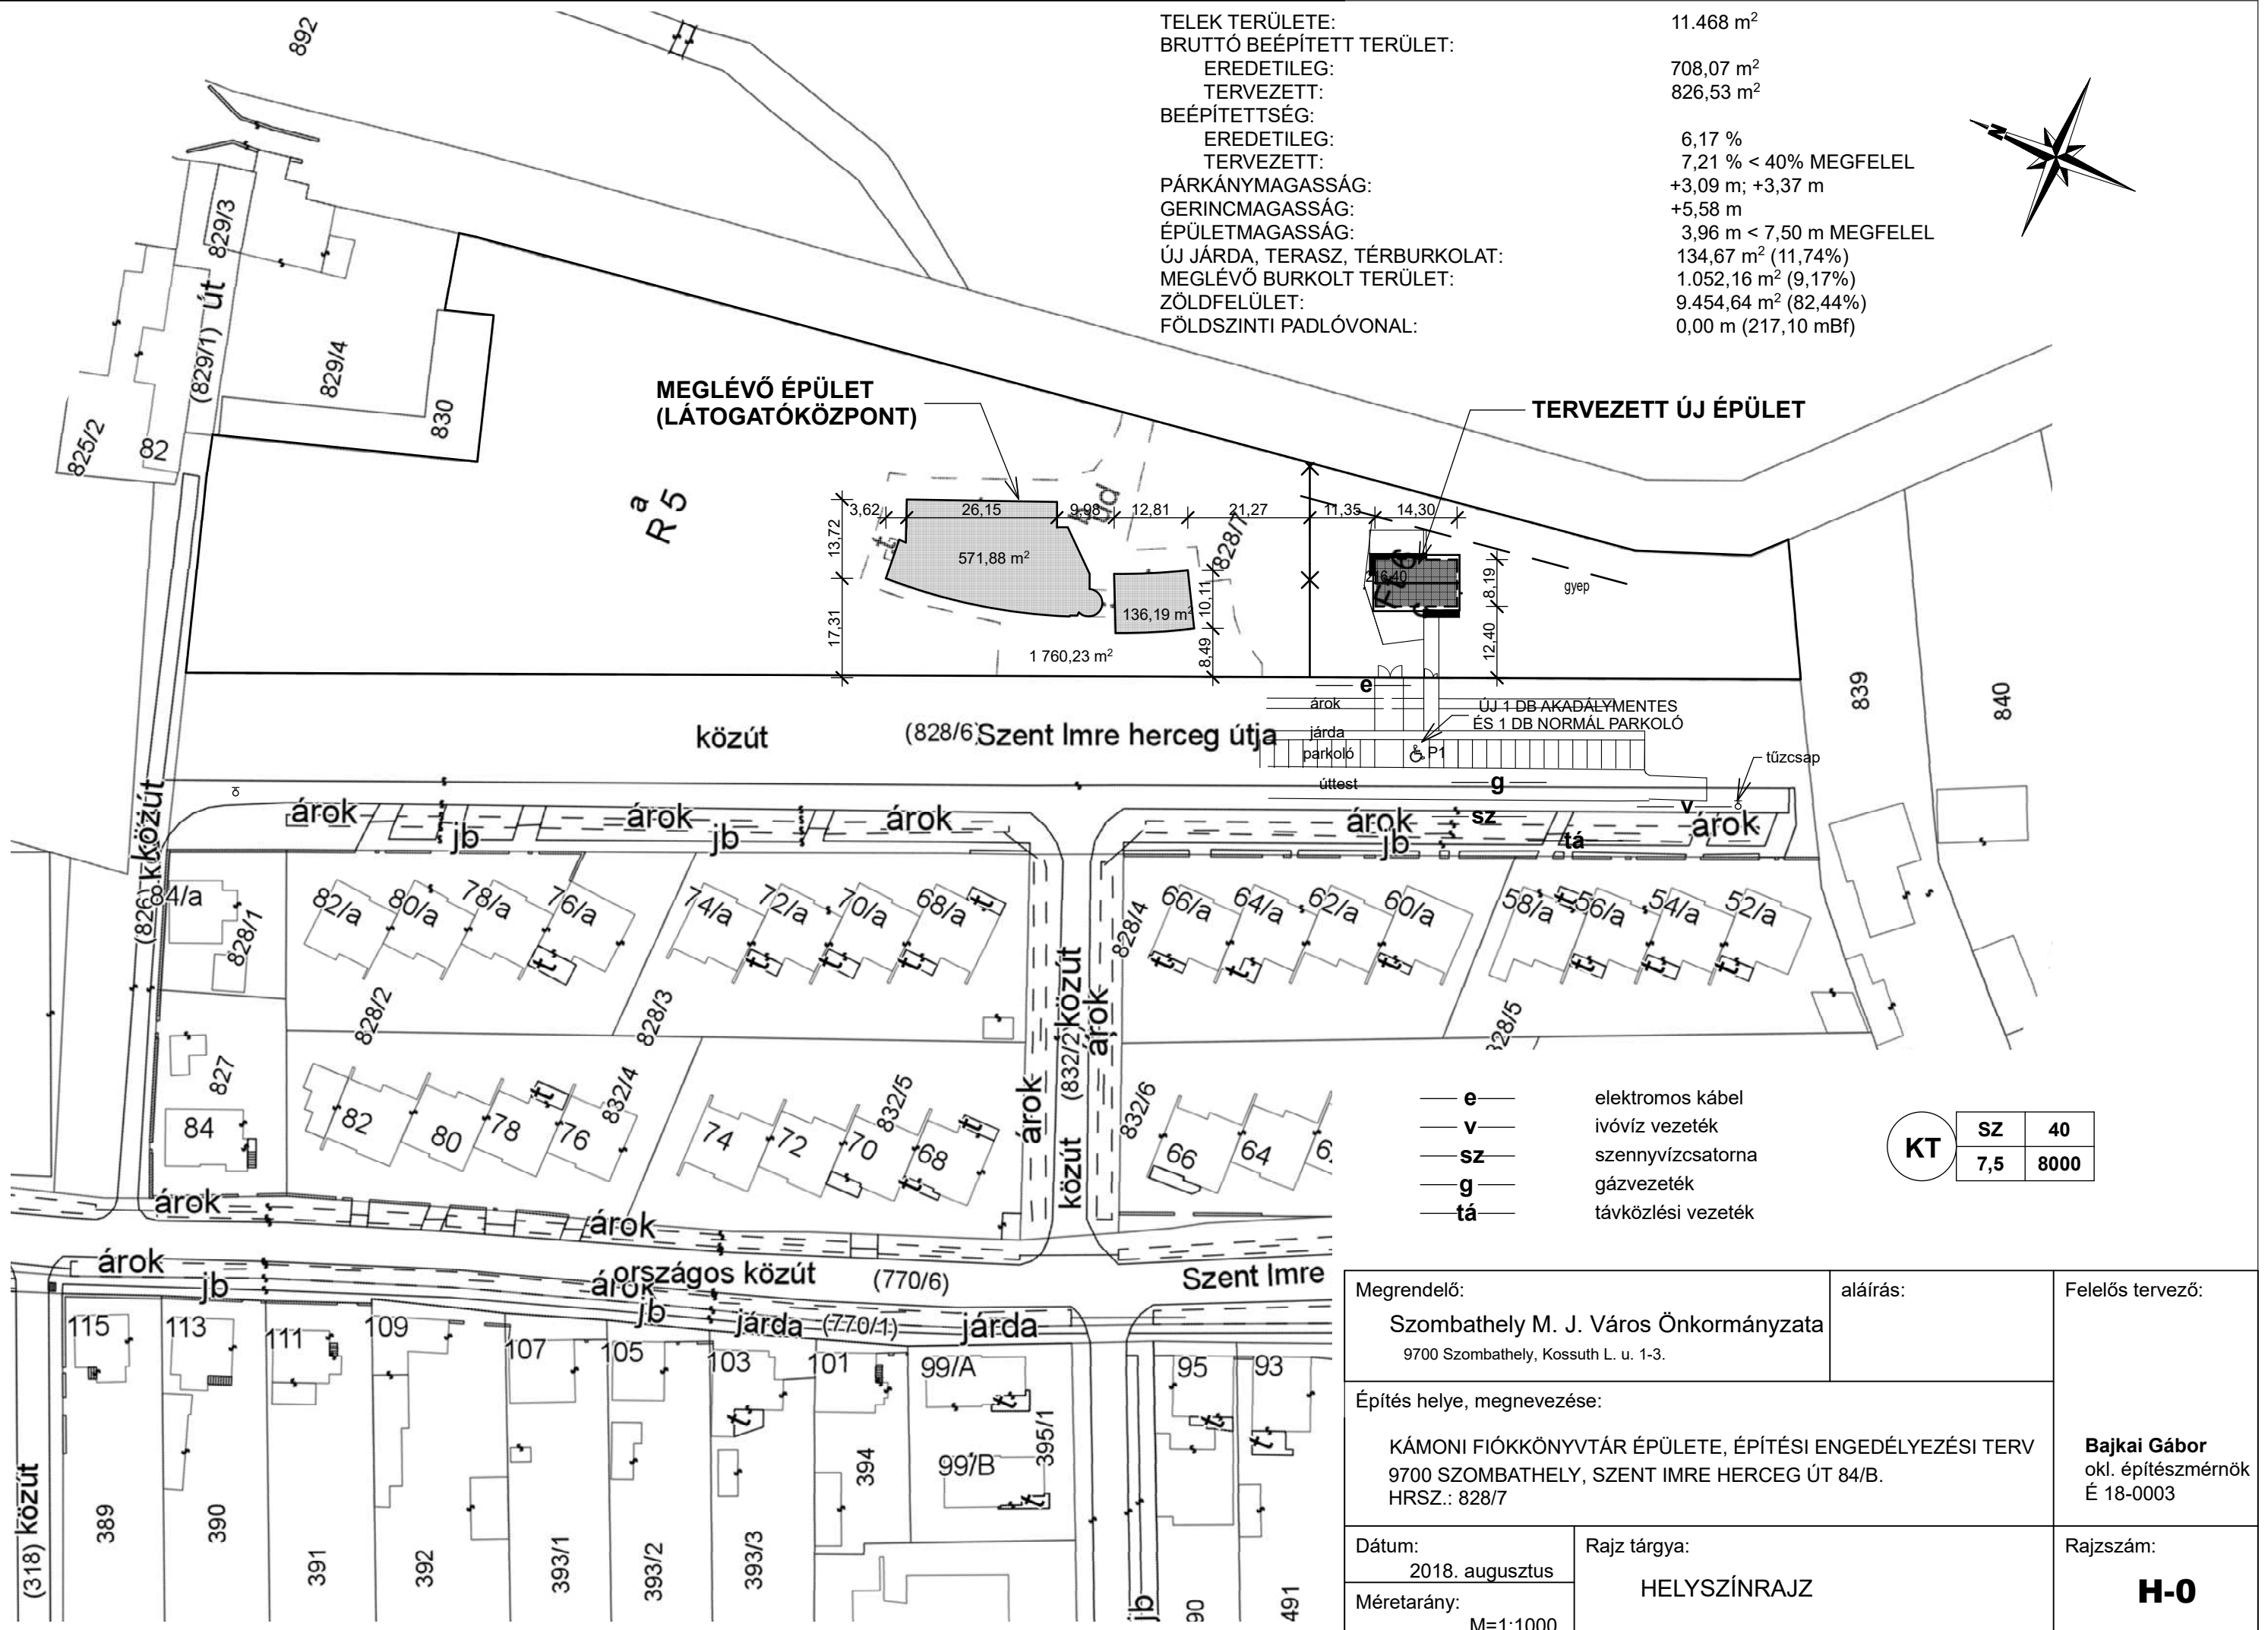


TELEK TERÜLETE:	11.468 m <sup>2</sup>
BRUTTÓ BEÉPÍTETT TERÜLET:	708,07 m <sup>2</sup>
EREDETILEG:	708,07 m <sup>2</sup>
TERVEZETT:	826,53 m <sup>2</sup>
BEÉPÍTTESÉG:	
EREDETILEG:	6,17 %
TERVEZETT:	7,21 % < 40% MEGFELEL
PÁRKÁNYMAGASSÁG:	+3,09 m; +3,37 m
GERINCMAGASSÁG:	+5,58 m
ÉPÜLETMAGASSÁG:	3,96 m < 7,50 m MEGFELEL
ÚJ JÁRDA, TERASZ, TÉRBUKOLAT:	134,67 m <sup>2</sup> (11,74%)
MEGLÉVŐ BURKOLT TERÜLET:	1.052,16 m <sup>2</sup> (9,17%)
ZÖLDFELÜLET:	9.454,64 m <sup>2</sup> (82,44%)
FÖLDSZINTI PADLÓVONAL:	0,00 m (217,10 mBf)

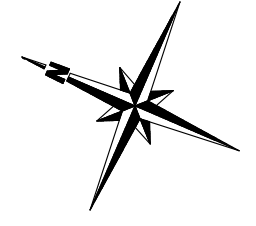

**MEGLÉVŐ ÉPÜLET  
(LÁTOGATÓKÖZPONT)**

**TERVEZETT ÚJ ÉPÜLET**

közút (828/6) Szent Imre herceg útja

- e — elektromos kábel
- v — ivóvíz vezeték
- sz — szennyvízcsatorna
- g — gázvezeték
- tá — távközlési vezeték

<b>KT</b>	SZ	40
	7,5	8000

Megrendelő: Szombathely M. J. Város Önkormányzata 9700 Szombathely, Kossuth L. u. 1-3.		aláírás:	Felelős tervező:
Építés helye, megnevezése: KÁMONI FIÓKKÖNYVTÁR ÉPÜLETE, ÉPÍTÉSI ENGEDÉLYEZÉSI TERV 9700 SZOMBATHELY, SZENT IMRE HERCEG ÚT 84/B. HRSZ.: 828/7		<b>Bajkai Gábor</b> okl. építészmérnök É 18-0003	
Dátum: 2018. augusztus	Rajz tárgya: HELYSZÍNRAJZ		
Méretarány: M=1:1000			