

HUNGAST
Kérek még!

**KONYHATECHNOLÓGIAI FEJLESZTÉSBEN
ÉRINTETT KONYHÁK**

Aranypatak Étterem

9700 Szombathely , Simon István út 1

Szombathelyi Szolgáltatási Szakképzési
Centrum Kereskedelmi és Vendéglátó
Szakgimnáziuma , **Orlay**

9700 Szombathely , Nagykar utca 1-3

Aréna Óvoda

9700 Szombathely , Aréna u.8

Gothard Jenő Általános Iskola

9700 Szombathely , Benczúr Gyula u.10



A.MeCoD Zrt.
1094, Budapest, Ferenc tér 2-3.
+36-1-900-0650
www.amecod.hu
office@amecod.hu

Megjegyzés:
Ez a terv az A.MeCoD Zrt. szellemi tulajdona,
melynek felhasználása kizárólag a megrendelő
szükségleteire korlátozott.
A szerző jogait fenntartva, a terv másolás,
elterjesztés, illetve használati tilos,
különben a szerző jogait fenntartva csak az
A.MeCoD Zrt. hozzájárulásával lehet.

Projekt
Aranyptak főzőkonyha korszerűsítése

Helyszín
Szombathely, Simon I. u. 1.


Tervezte
Doma István
Orbók László
Installációs tervet készítette
Kiss István

Rajz megnevezése
Alaprajzi elrendezés
Terv léptéke
1:50
A0

Dátum
2018. 12. 05.
Hivatkozási szám
2338-2017

A	Első alaprajzi elrendezés	Orbók László	2018.12.05.
Verzió	Leírás	Készítette	Dátum

KT-01-A0

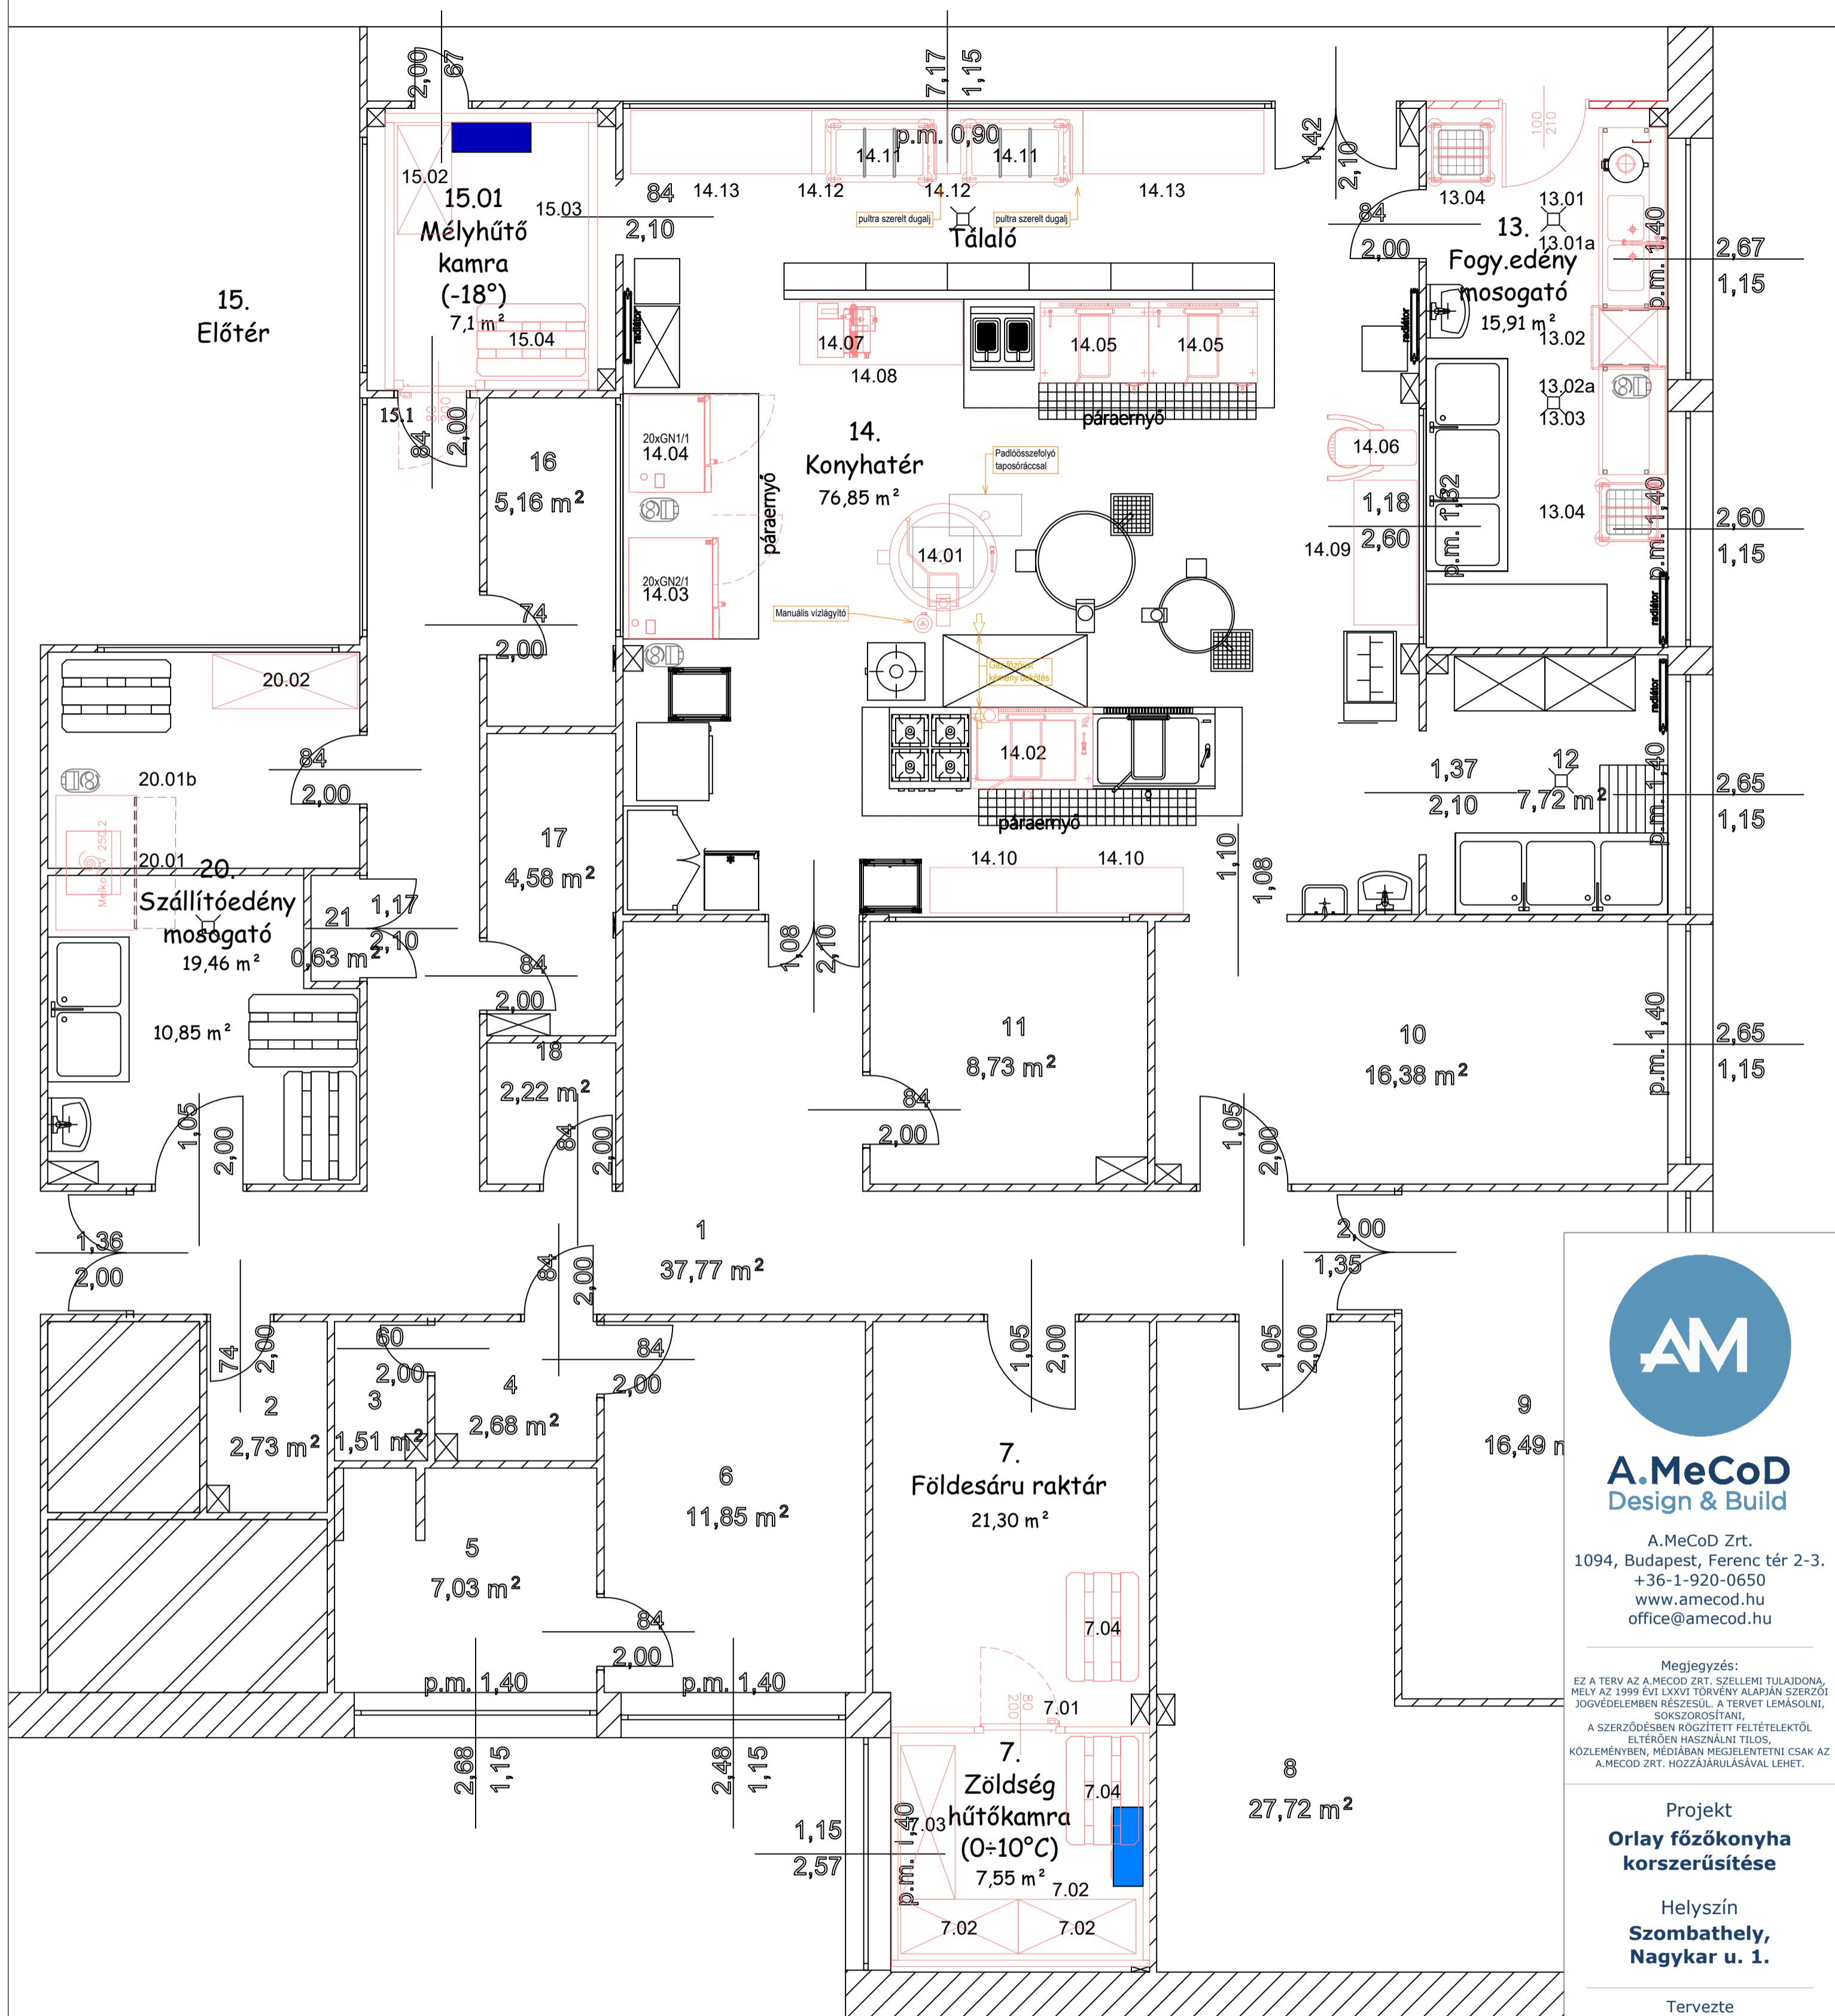

A.MeCoD
Design & Build

A.MeCoD Zrt.
1094, Budapest, Ferenc tér 2-3.
+36-1-920-0650
www.amecod.hu
office@amecod.hu

Megjegyzés:
EZ A TERV AZ A.MECOD ZRT. SZELLEMI TULAJDONA,
MELY AZ 1999 ÉVI LXXVI TÖRVÉNY ALAPJÁN SZERZŐI
JOGVELEMENBEN RÉSZESÜL. A TERVET LEMÁSOLNI,
SOKSZOROSÍTANI,
A SZERZŐDÉSBEN RÖGZÍTETT FELTÉTELEKTŐL
ELTÉRŐEN HASZNÁLNI TILOS,
KÖZLEMÉNYBEN, MÉDIÁBAN MEGJELENTETNI CSAK AZ
A.MECOD ZRT. HOZZÁJÁRULÁSÁVAL LEHET.

Projekt
Orlay főzőkonyha
korszerűsítése

Helyszín
Szombathely,
Nagykar u. 1.



Tervezte
Doma István
Orbók László
Installációs tervet készítette
Kiss István

Rajz megnevezése
Alaprajzi elrendezés
Terv léptéke
1:50
A2

Dátum
2018. 11. 15.
Hivatkozási szám
2338-2017

A	Első alaprajzi elrendezés	Orbók László	2018.11.15.
Verzió	Leírás	Készítette	Dátum

KT-01-A0

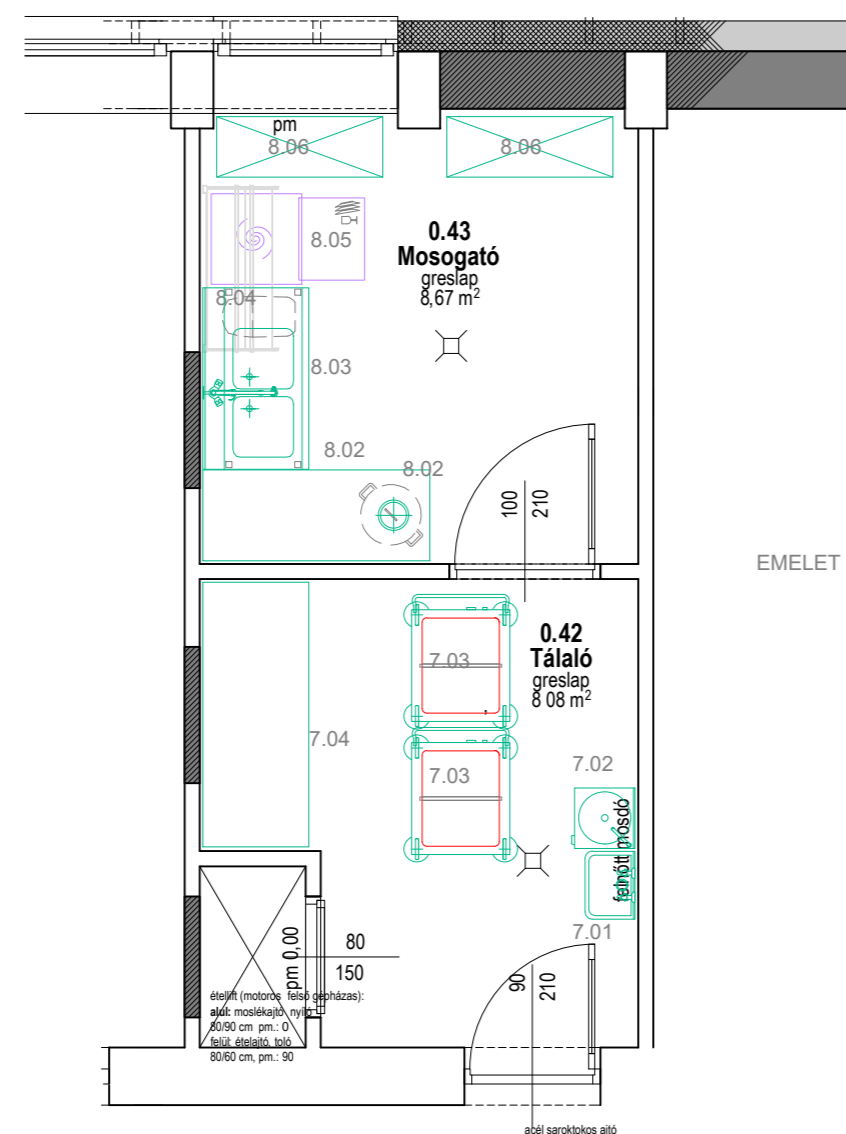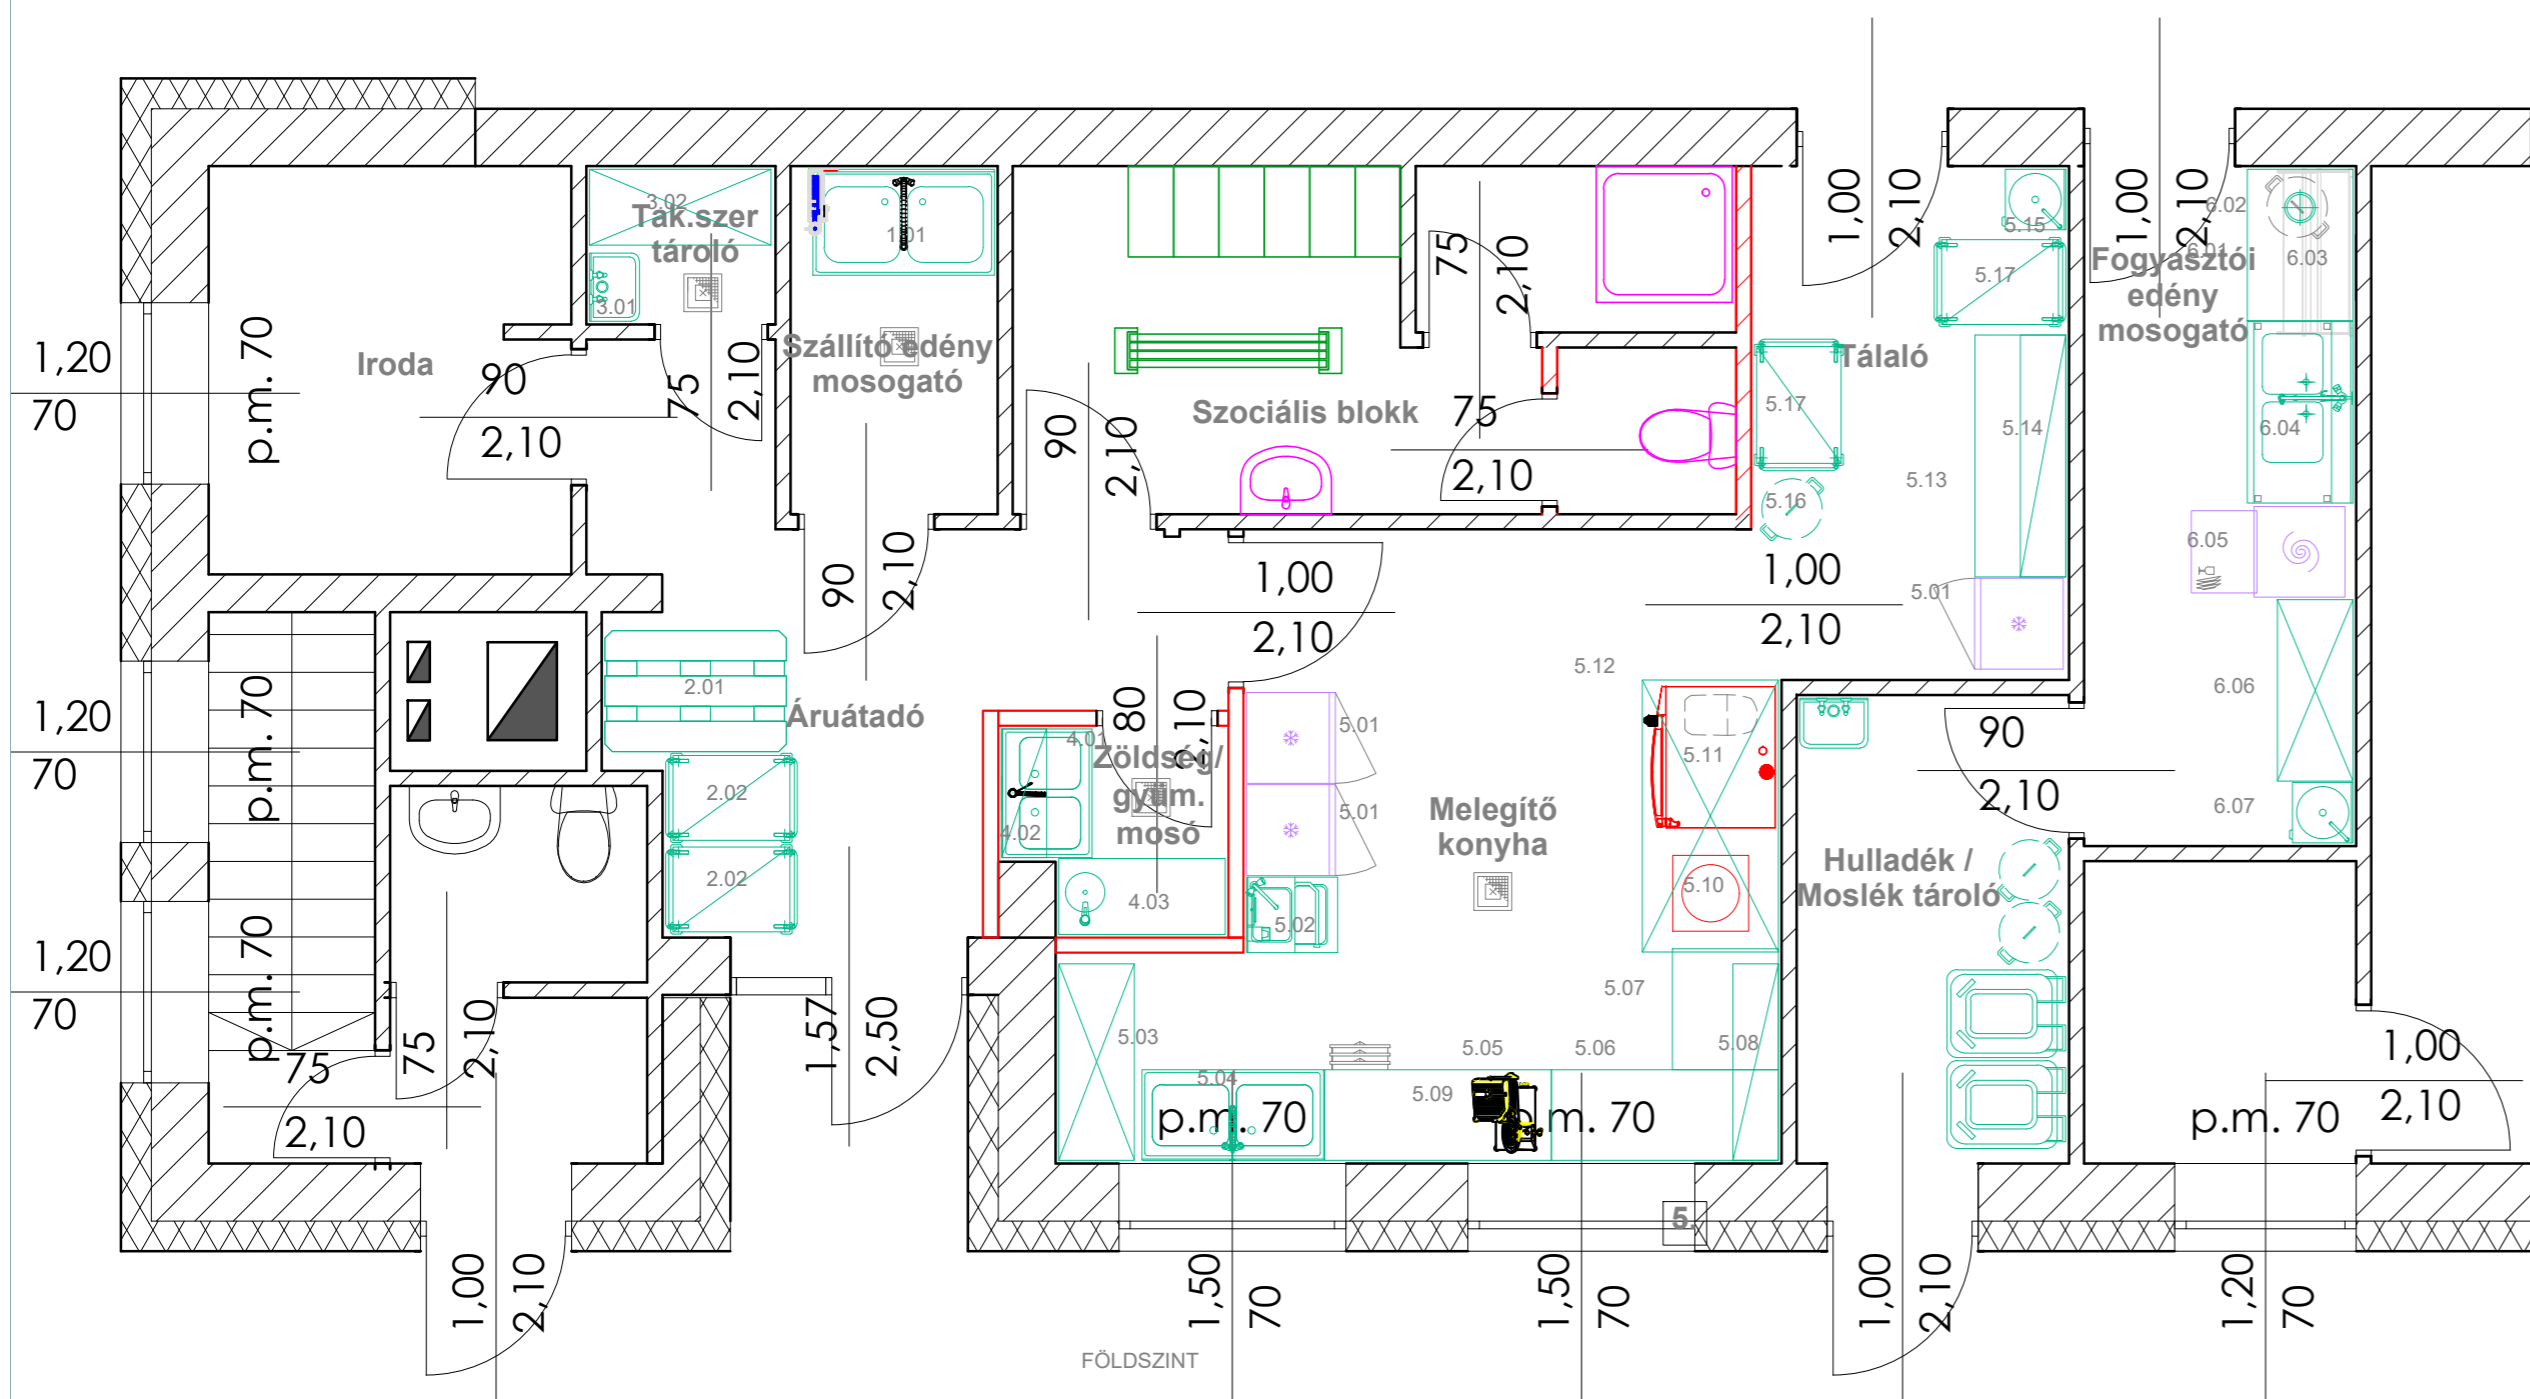

A.MeCoD
Design & Build

A.MeCoD Zrt.
1094, Budapest, Ferenc tér 2-3.
+36-1-920-0650
www.amecod.hu
office@amecod.hu

Megjegyzés:
EZ A TERV AZ A.MECOD ZRT. SZELLEMI TULAJDONA,
MELY AZ 1999 ÉVI LXVII TÖRVÉNY ALAPJÁN SZERZŐI
JOGVÉDELMEBEN RÉSZESÜL. A TERVET LEMÁSOLNI,
SOKSZOROSÍTANI,
A SZERZŐDÉSBE RÖGZÍTETT FELTÉTELEKTŐL
ELTÉRŐEN HASZNÁLNI TILOS,
KÖZLEMÉNYBEN, MÉDIÁBAN MEGJELENTETNI CSAK AZ
A.MECOD ZRT. HOZZÁJÁRULÁSÁVAL LEHET.

Projekt
Aréna Óvoda
melegítőkonyha- és tálaló

Helyszín
Szombathely,
Nagykar u. 1.

Tervezte
.....
Orbók László
Installációs tervet készítette
Orbók László


Rajz megnevezése
Alaprajzi elrendezés
földszint és emelet

Terv léptéke
1:50

Dátum
2018. 12. 07.
Hivatkozási szám
2338-2017

KT-01-A2
KT-02-A2

A	Első alaprajzi elrendezés	Orbók László	2018.12.07.
Verzió	Leírás	Készítette	Dátum

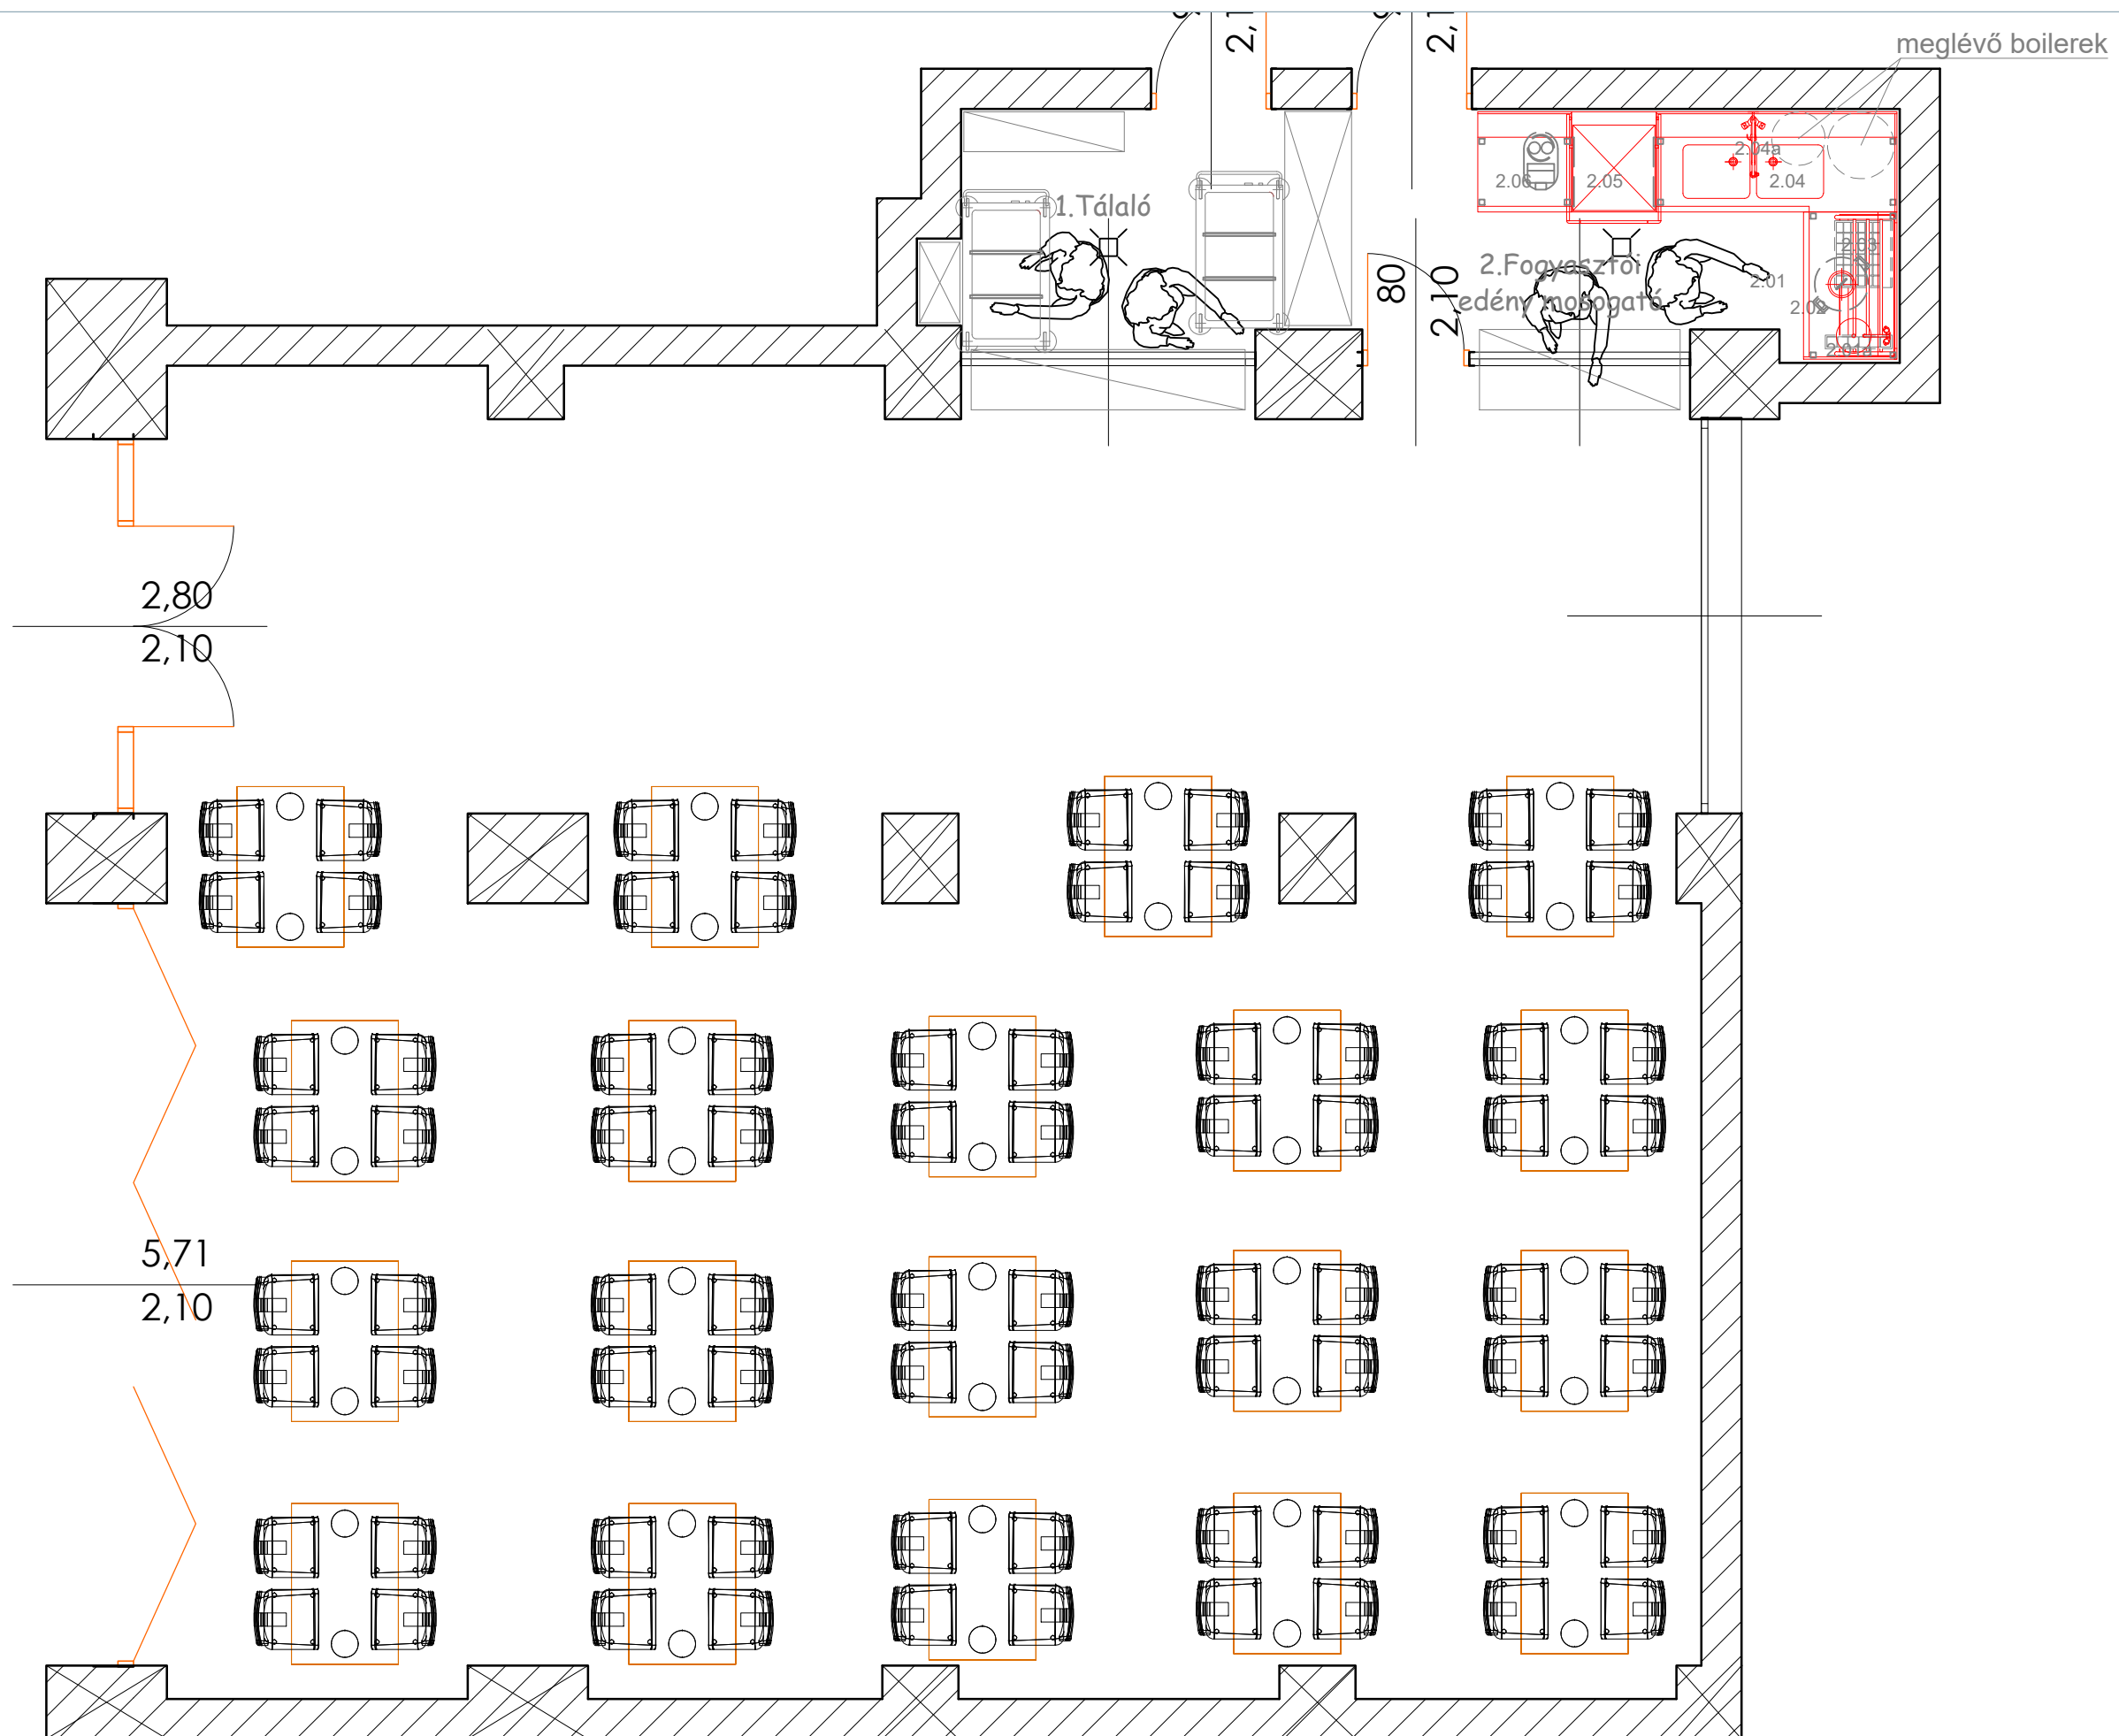

A.MeCoD
Design & Build

A.MeCoD Zrt.
1094, Budapest, Ferenc tér 2-3.
+36-1-920-0650
www.amecod.hu
office@amecod.hu

Megjegyzés:
EZ A TERV AZ A.MECOD ZRT. SZELLEMI TULAJDONA,
MELY AZ 1999 ÉVI LXXVI TÖRVÉNY ALAPJÁN SZERZŐI
JOGVÉDELEMBEN RÉSZESÜL. A TERVET LEMÁSOLNI,
SOKSZOROSÍTANI,
A SZERZŐDÉSBE RÖGZÍTETT FELTÉTELEKTŐL
ELTÉRŐEN HASZNÁLNI TILOS,
KÖZLEMÉNYBEN, MÉDIÁBAN MEGJELENTETNI CSAK AZ
A.MECOD ZRT. HOZZÁJÁRULÁSÁVAL LEHET.

Projekt
Gothard Iskola
fogyasztói edény mosogató

Helyszín
Szombathely,

Tervezte
.....
Orbók László
Installációs tervet készítette
Orbók László

Rajz megnevezése
Alaprajzi elrendezés

Terv léptéke
1:50

Dátum
2018. 12. 07.
Hivatkozási szám
2338-2017

A	Első alaprajzi elrendezés	Orbók László	2018.12.07.
Verzió	Leírás	Készítette	Dátum

KT-01-A2