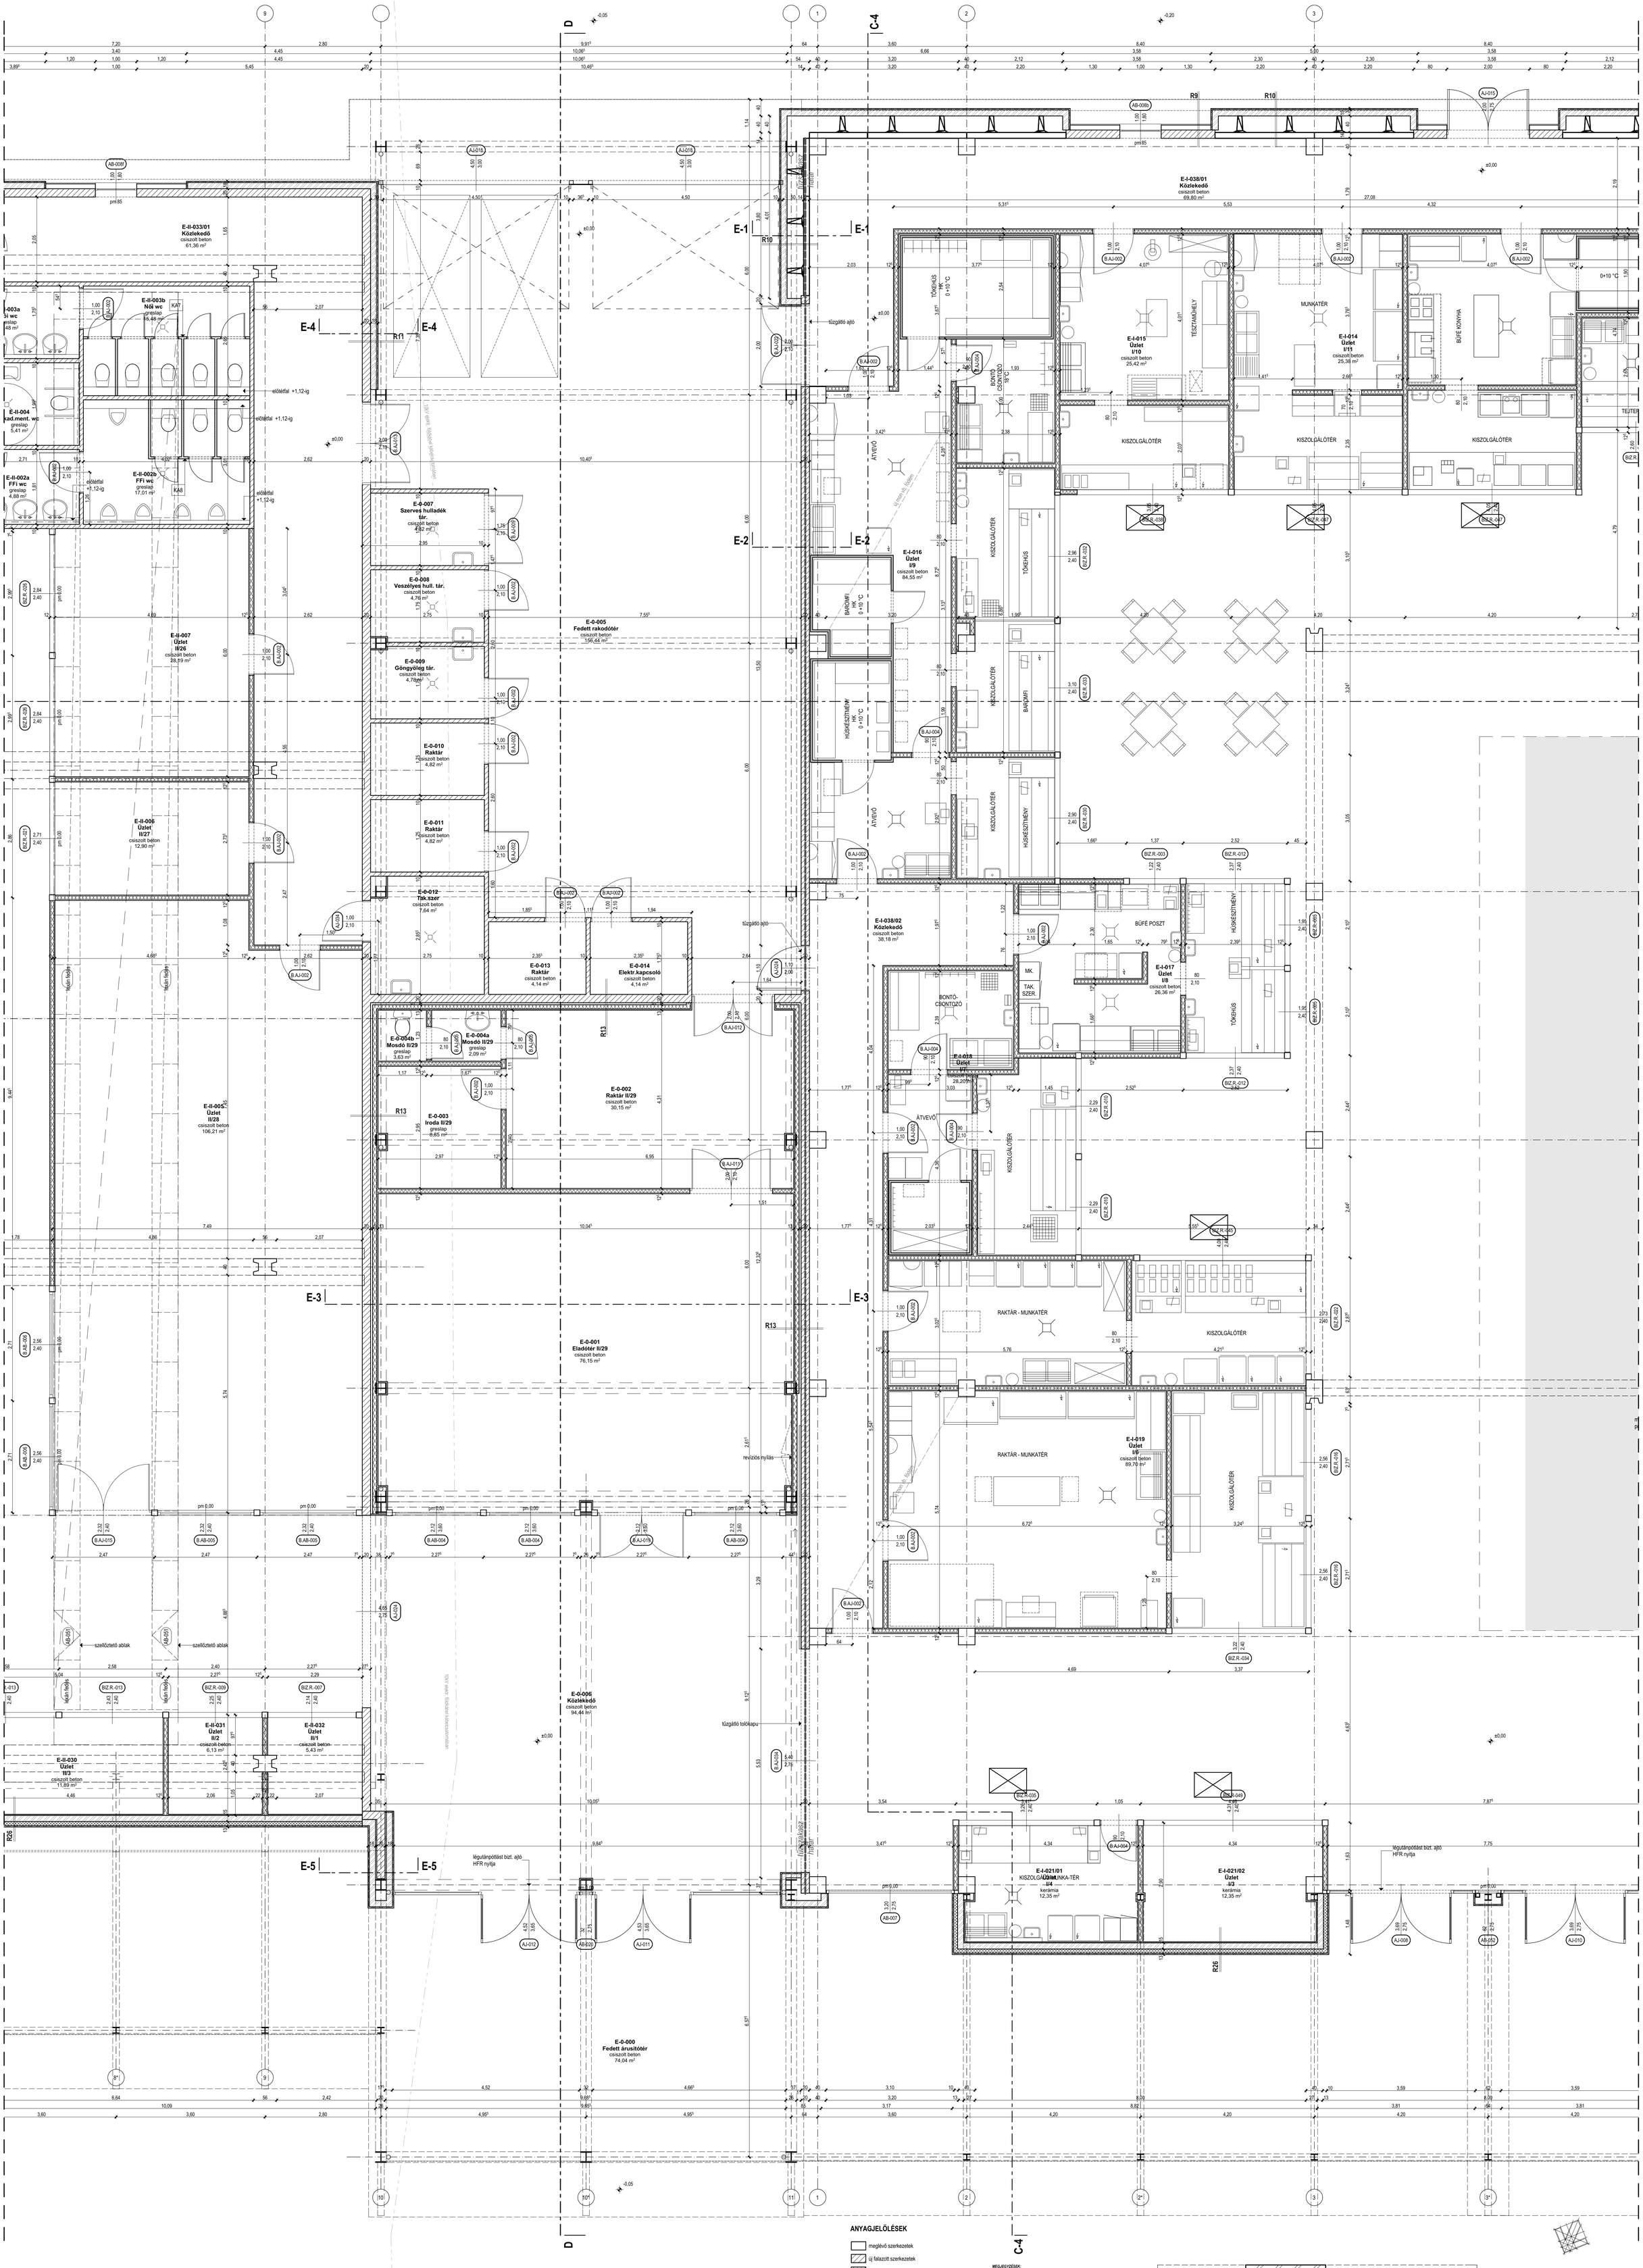

ANYAGJELÖLÉSEK

- meglévő szerkezetek
- új falazott szerkezetek
- új vasbeton szerkezet
- új szerelt válaszfal
- új hőszigetelő szerk. (kőzetgyapot)
- új hőszigetelő szerk. (XPS)
- új elemes kéregbeton burk.
- új zöldtető-talajkeverék réteg
- új kavicsterítés
- H — új I-acél tartószerkezet (EUR szelvény stat. terv sz.)
- ▫ — új zártszelvény tartószerkezet (stat. terv sz.)

MEGJEGYZÉSEK:

- Tartószerkezetek, alapozás statikai terv szerint!
- Gépészeti berendezések, vezetékek gépészeti terv szerint!
- Épületvillamos berendezések, vezetékek villamos (erős-gyengeáram) tervek szerint!
- Tűz- és Füstgátló szerkezetek, HFR rendszer tűzvédelmi terv szerint!
- Üzletek berendezése, burkolatok technológiai munkaterz szerint!

- A tervdokumentációban a relatív szintkóták az épület ±0,00 szintjéhez megadva.
A tervezett épület ±0,00 szinje (=fszt. padlóvonal): 211,00 m B.f.
- A kivitelezést az érvényben lévő magyar szabványok, előírások és rendeletek figyelembevételével és betartásával kell végezni.
- Minden olyan esetben, amikor a terv vagy a kivitelezés ezektől eltér a tervező és a felelős műszaki ellenőr értesítendő, és a munka csak napló bejegyzés alapján folytatható!!
- A kivitelezés során a méretek a helyszinen ellenőrzendők.
- A konszignációkban szereplő elemek legyártása előtt helyszíni méretvétellel kell azok méretének helyességéről meggyőződni!
- A tervezőt értesítendő minden olyan esetben amikor a tervezői műveletés szükségessége felmerül!
- Ahol a terv és műleírás másként nem intézkedik, ott az általános érvényű előírások, szakági szabványok és a felhasznált építőanyagok beépítési utasítása szerint kell eljárni.

EZ A TERV A LITKEI ÉPÍTÉSZIRODA KFT. SZELLEMI TULAJDONA, VÉDELMET A 1999LXXVI. SZÁMÚ TV. BIZTOSÍTJA.
A KIVITELEZŐ KÖTELES A MÉRETEKET ELLENŐRIZNI. IGAZOLNI ÉS ELTÉRÉS, VAGY ELHAGYÁS ESETÉN A TERVEZŐTERTESITENI!
LITKEI ÉPÍTÉSZIRODA KFT. 9700 SZOMBATHELY, THÖKÖLY ÚT 46.48.

Földszinti alaprajz III.
M 1:50, 1:100

Szombathelyi Vásárcsarnok felújítása
kiviteli tervdokumentáció
9700 Szombathely, Hunyadi u. 5-7. hrsz.:8262/2

E-03

MEGBÍZÓ: Szombathely M. J. V. Önkormányzata
9700 Szombathely, Kossuth L. u. 1-3.

ÉPÍTÉSI H.: Szombathely, Hunyadi u. 5-7. hrsz. 8262/2

ÉPÍTÉSZ Litkei Építésziroda Kft.
TERVEZŐ: Litkei Tamás É1 18 - 0033 / 2012
9700 Szombathely, Thököly u. 46-48.

KELT: Szombathely, 2019 április hó

LITKEI Építésziroda