




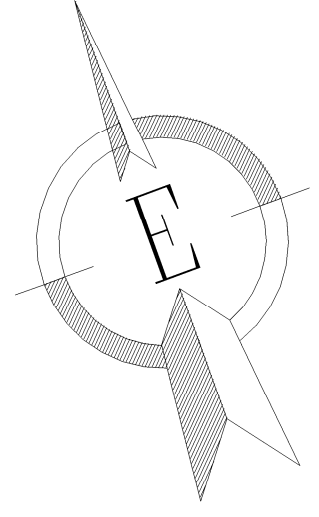

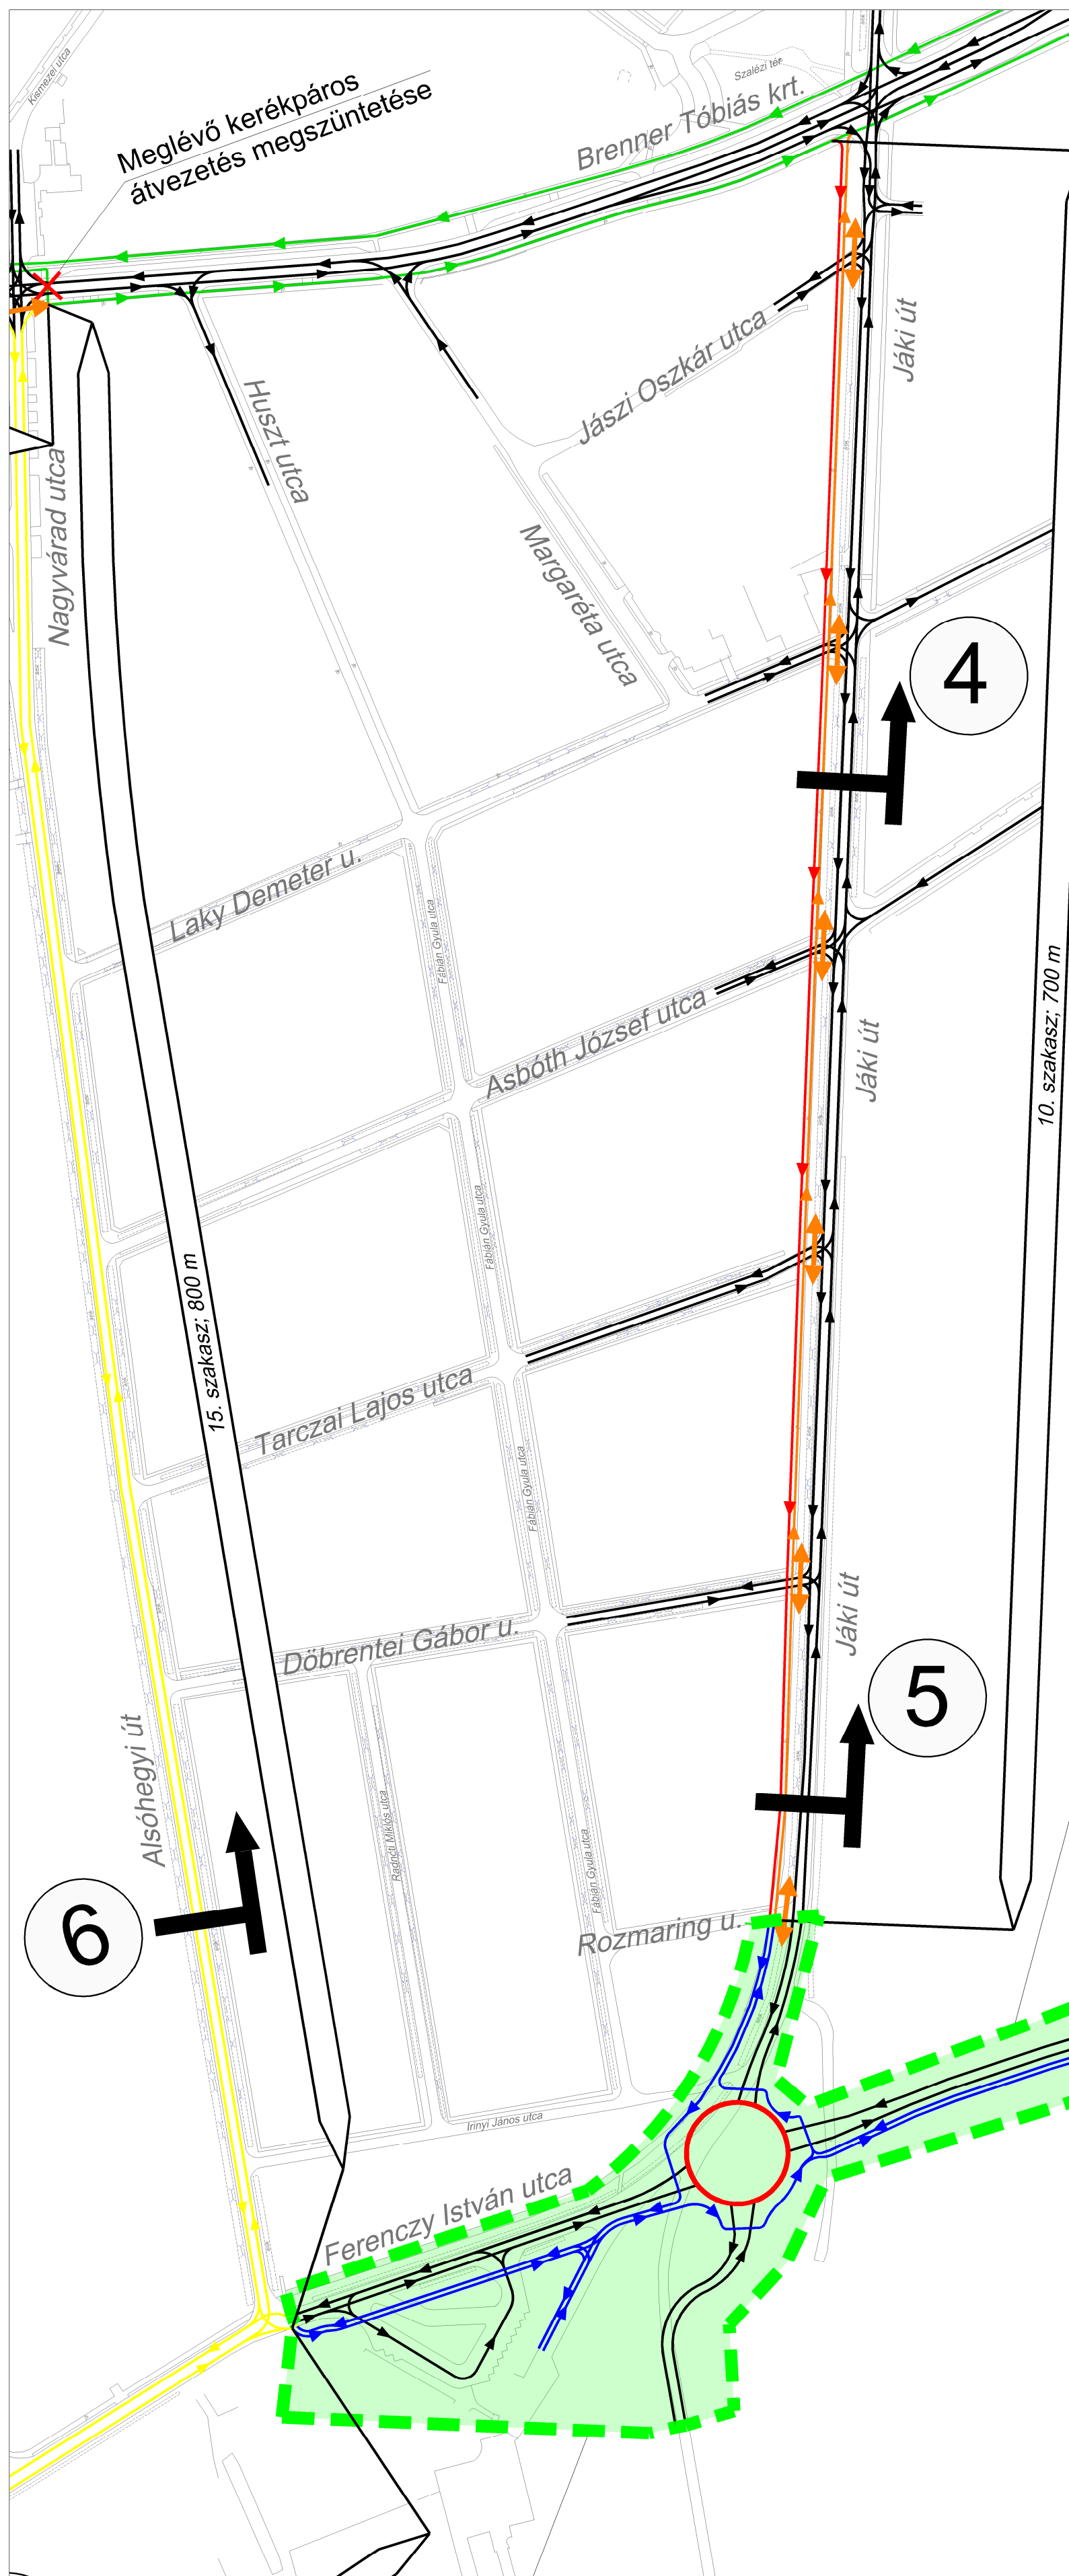



JELMAGYARÁZAT

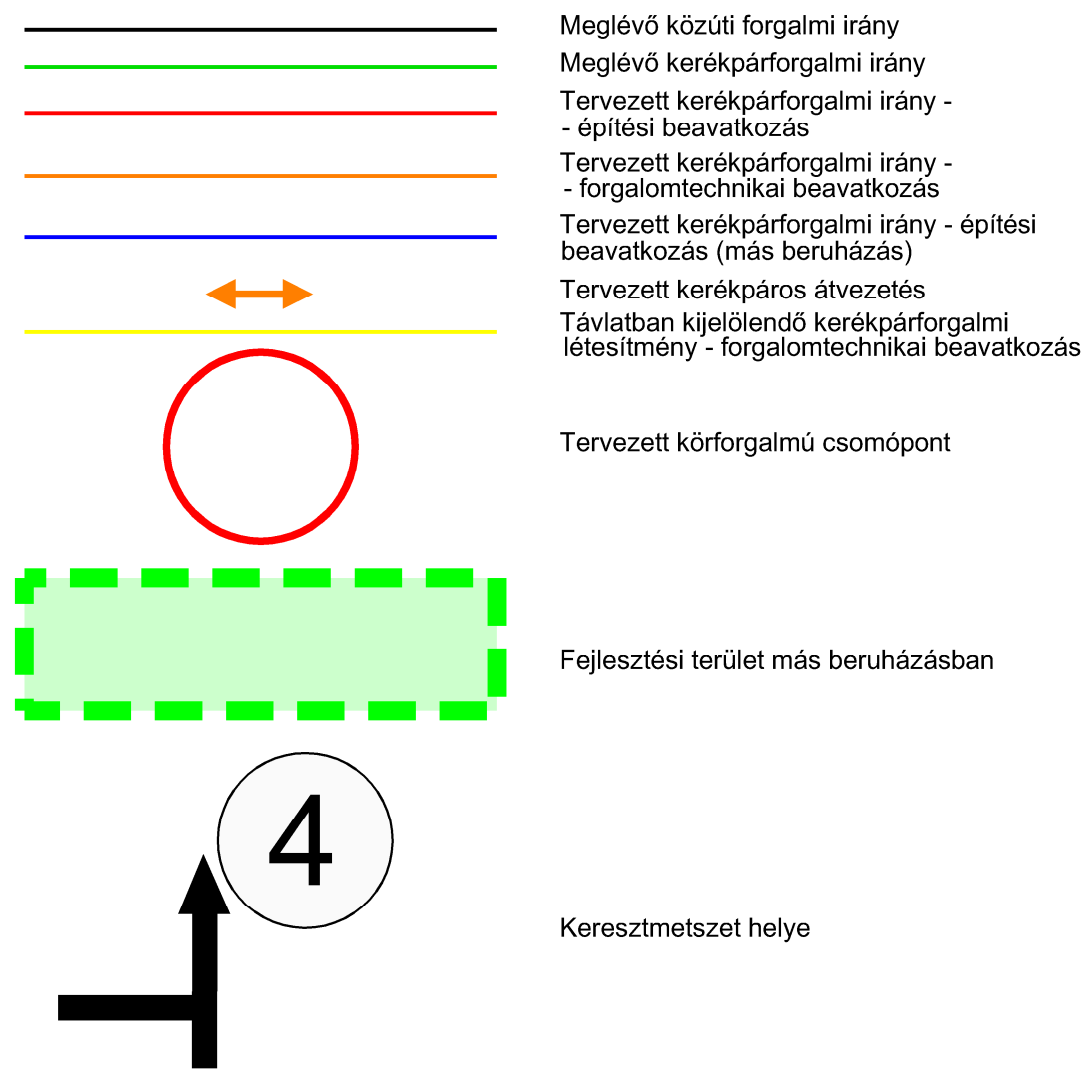


Közúti és kerékpáros fejlesztés más beruházásban


Generáltervező: Nyugat-Pannon Terület- és Gazdaságfejlesztési Szolgáltató Közhasznú Nonprofit Kft. Iroda: 9700 Szombathely, Horváth Boldizsár krt. 9. Tel.: [94] 500-495; Fax: [94] 500-496 e-mail: info@westpannon.hu web: www.westpannon.hu		Alvállalkozó: TANDEM MÉRNÖKIRODA KFT. Iroda: 1033 Bp., Polgár u. 12. Postacím: 1300 Pf.: 4 Tel.: [1] 368-8343; [1] 368-9063 e-mail: pej.kalman@tandemkft.hu web: www.tandemkft.hu	
Megbízó: Szombathely MJV. Önkormányzata (9700 Szombathely, Kossuth L. utca 1-3.)		Dátum: 2017. január hó	
Megbízás tárgya: SZOMBATHELY MJV. KERÉKPÁRFORGALMI HÁLÓZATI TERVE		Munkaszám: 875/2016. Rajzsám: KHT-4.6	
Részművelet, rajz megnevezés: HELYSZÍNRAJZI VÁZLAT VI. (Szombathely, Jáci út (10. szakasz))		Méretarány: M=1:2 000	
Nyugat-Pannon Terület- és Gazdaságfejlesztési Szolgáltató Közhasznú Nonprofit Kft.		TANDEM MÉRNÖKIRODA KFT.	
Polgár Tibor stratégiai igazgató	Deák Máté projektmenedzser	Aradszki Zsombor projektasszisztens	Pej Kálmán ügyvezető Hegyi Dániel tervező
			Kiadva: 2017. január

JELMAGYARÁZAT

-  Meglévő közúti forgalmi irány
-  Meglévő kerékpárforgalmi irány
-  Tervezett kerékpárforgalmi irány - építési beavatkozás
-  Tervezett kerékpárforgalmi irány - forgalomtechnikai beavatkozás
-  Tervezett kerékpárforgalmi irány - építési beavatkozás (más beruházás)
-  Tervezett kerékpáros átvezetés

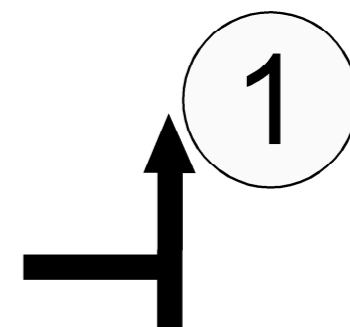



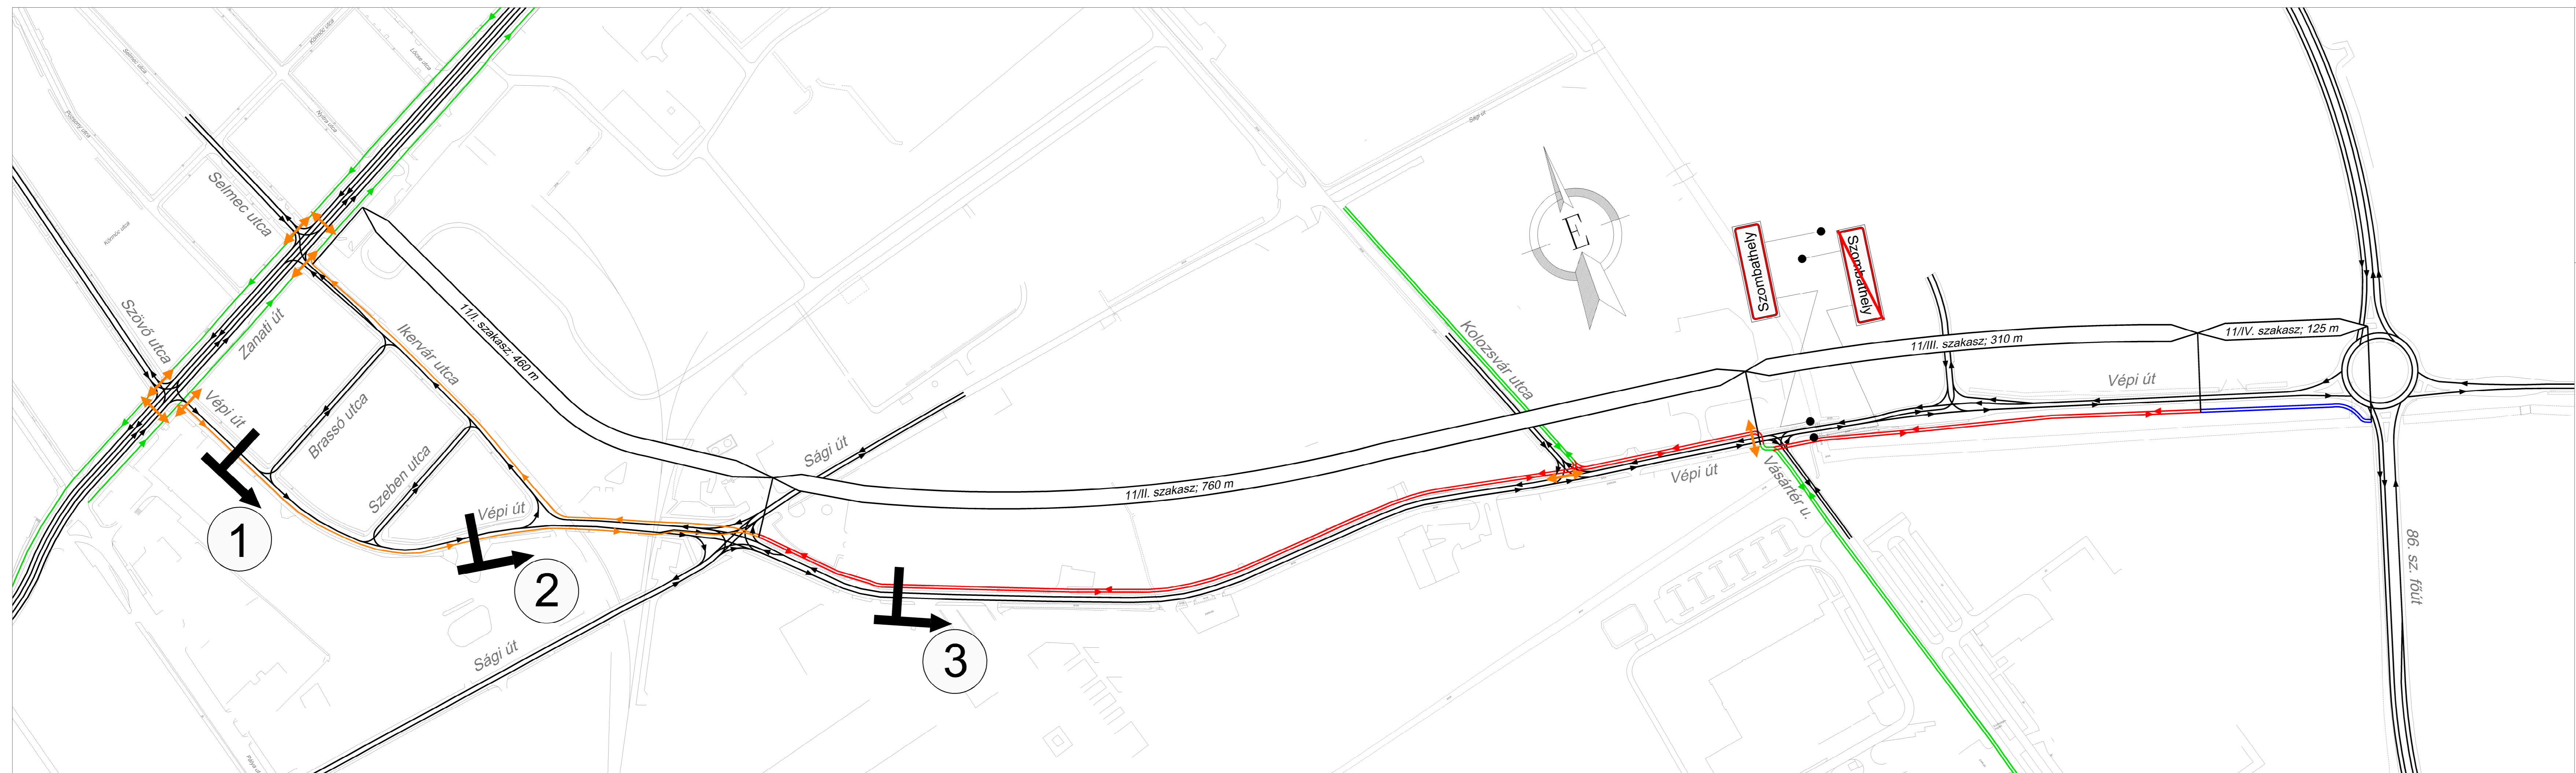



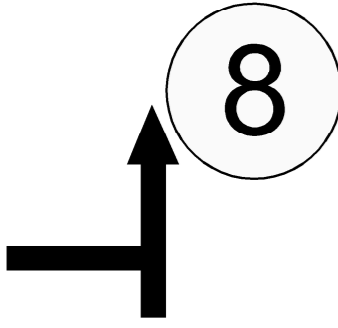


Keresztmetszet helye




Generáltervező: Nyugat-Pannon Terület- és Gazdaságfejlesztési Szolgáltató Közhasznú Nonprofit Kft. Iroda: 9700 Szombathely, Horváth Boldizsár krt. 9. Tel.: [94] 500-495; Fax: [94] 500-496 e-mail: info@westpannon.hu web: www.westpannon.hu		Alvállalkozó: TANDEM MÉRNÖKIRODA KFT. Iroda: 1033 Bp., Polgár u. 12. Postacím: 1300 Pf.: 4 Tel.: [1] 368-8343; [1] 368-9063 e-mail: pej.kalman@tandemkft.hu web: www.tandemkft.hu	
Megbízó: Szombathely MJV. Önkormányzata (9700 Szombathely, Kossuth L. utca 1-3.)		Dátum: 2017. január hó	
Megbízás tárgya: SZOMBATHELY MJV. KERÉKPÁRFORGALMI HÁLÓZATI TERVE		Munkaszám: 875/2016.	
Részművelet, rajz megnevezés: HELYSZÍNRAJZI VÁZLAT VII. (Szombathely, Vépi út (11. szakasz))		Rajzsorszám: KHT-4.7	
Nyugat-Pannon Terület- és Gazdaságfejlesztési Szolgáltató Közhasznú Nonprofit Kft.		TANDEM MÉRNÖKIRODA KFT.	
Polgár Tibor stratégiai igazgató		Deák Máté projektmenedzser	
Aradszki Zsombor projektasszisztens		Pej Kálmán ügyvezető	
Hegyi Dániel tervező		Méretarány: M=1:2 000	
		Kiadva: 2017. január	


JELMAGYARÁZAT

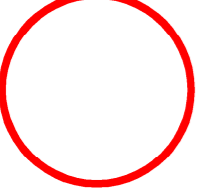-  Meglévő közúti forgalmi irány
 -  Meglévő kerékpárforgalmi irány
 -  Tervezett kerékpárforgalmi irány - építési beavatkozás
 -  Tervezett kerékpárforgalmi irány - forgalomtechnikai beavatkozás
 -  Tervezett kerékpárforgalmi irány - építési beavatkozás (más beruházás)
 -  Távoliban kijelölendő kerékpárforgalmi létesítmény - forgalomtechnikai beavatkozás
-
-  Tervezett körforgalmú csomópont
 -  Fejlesztési terület más beruházásban
 -  Keresztsímszét helye

Meglévő kétirányú kerékpáros létesítmény kijelölése egyirányúként

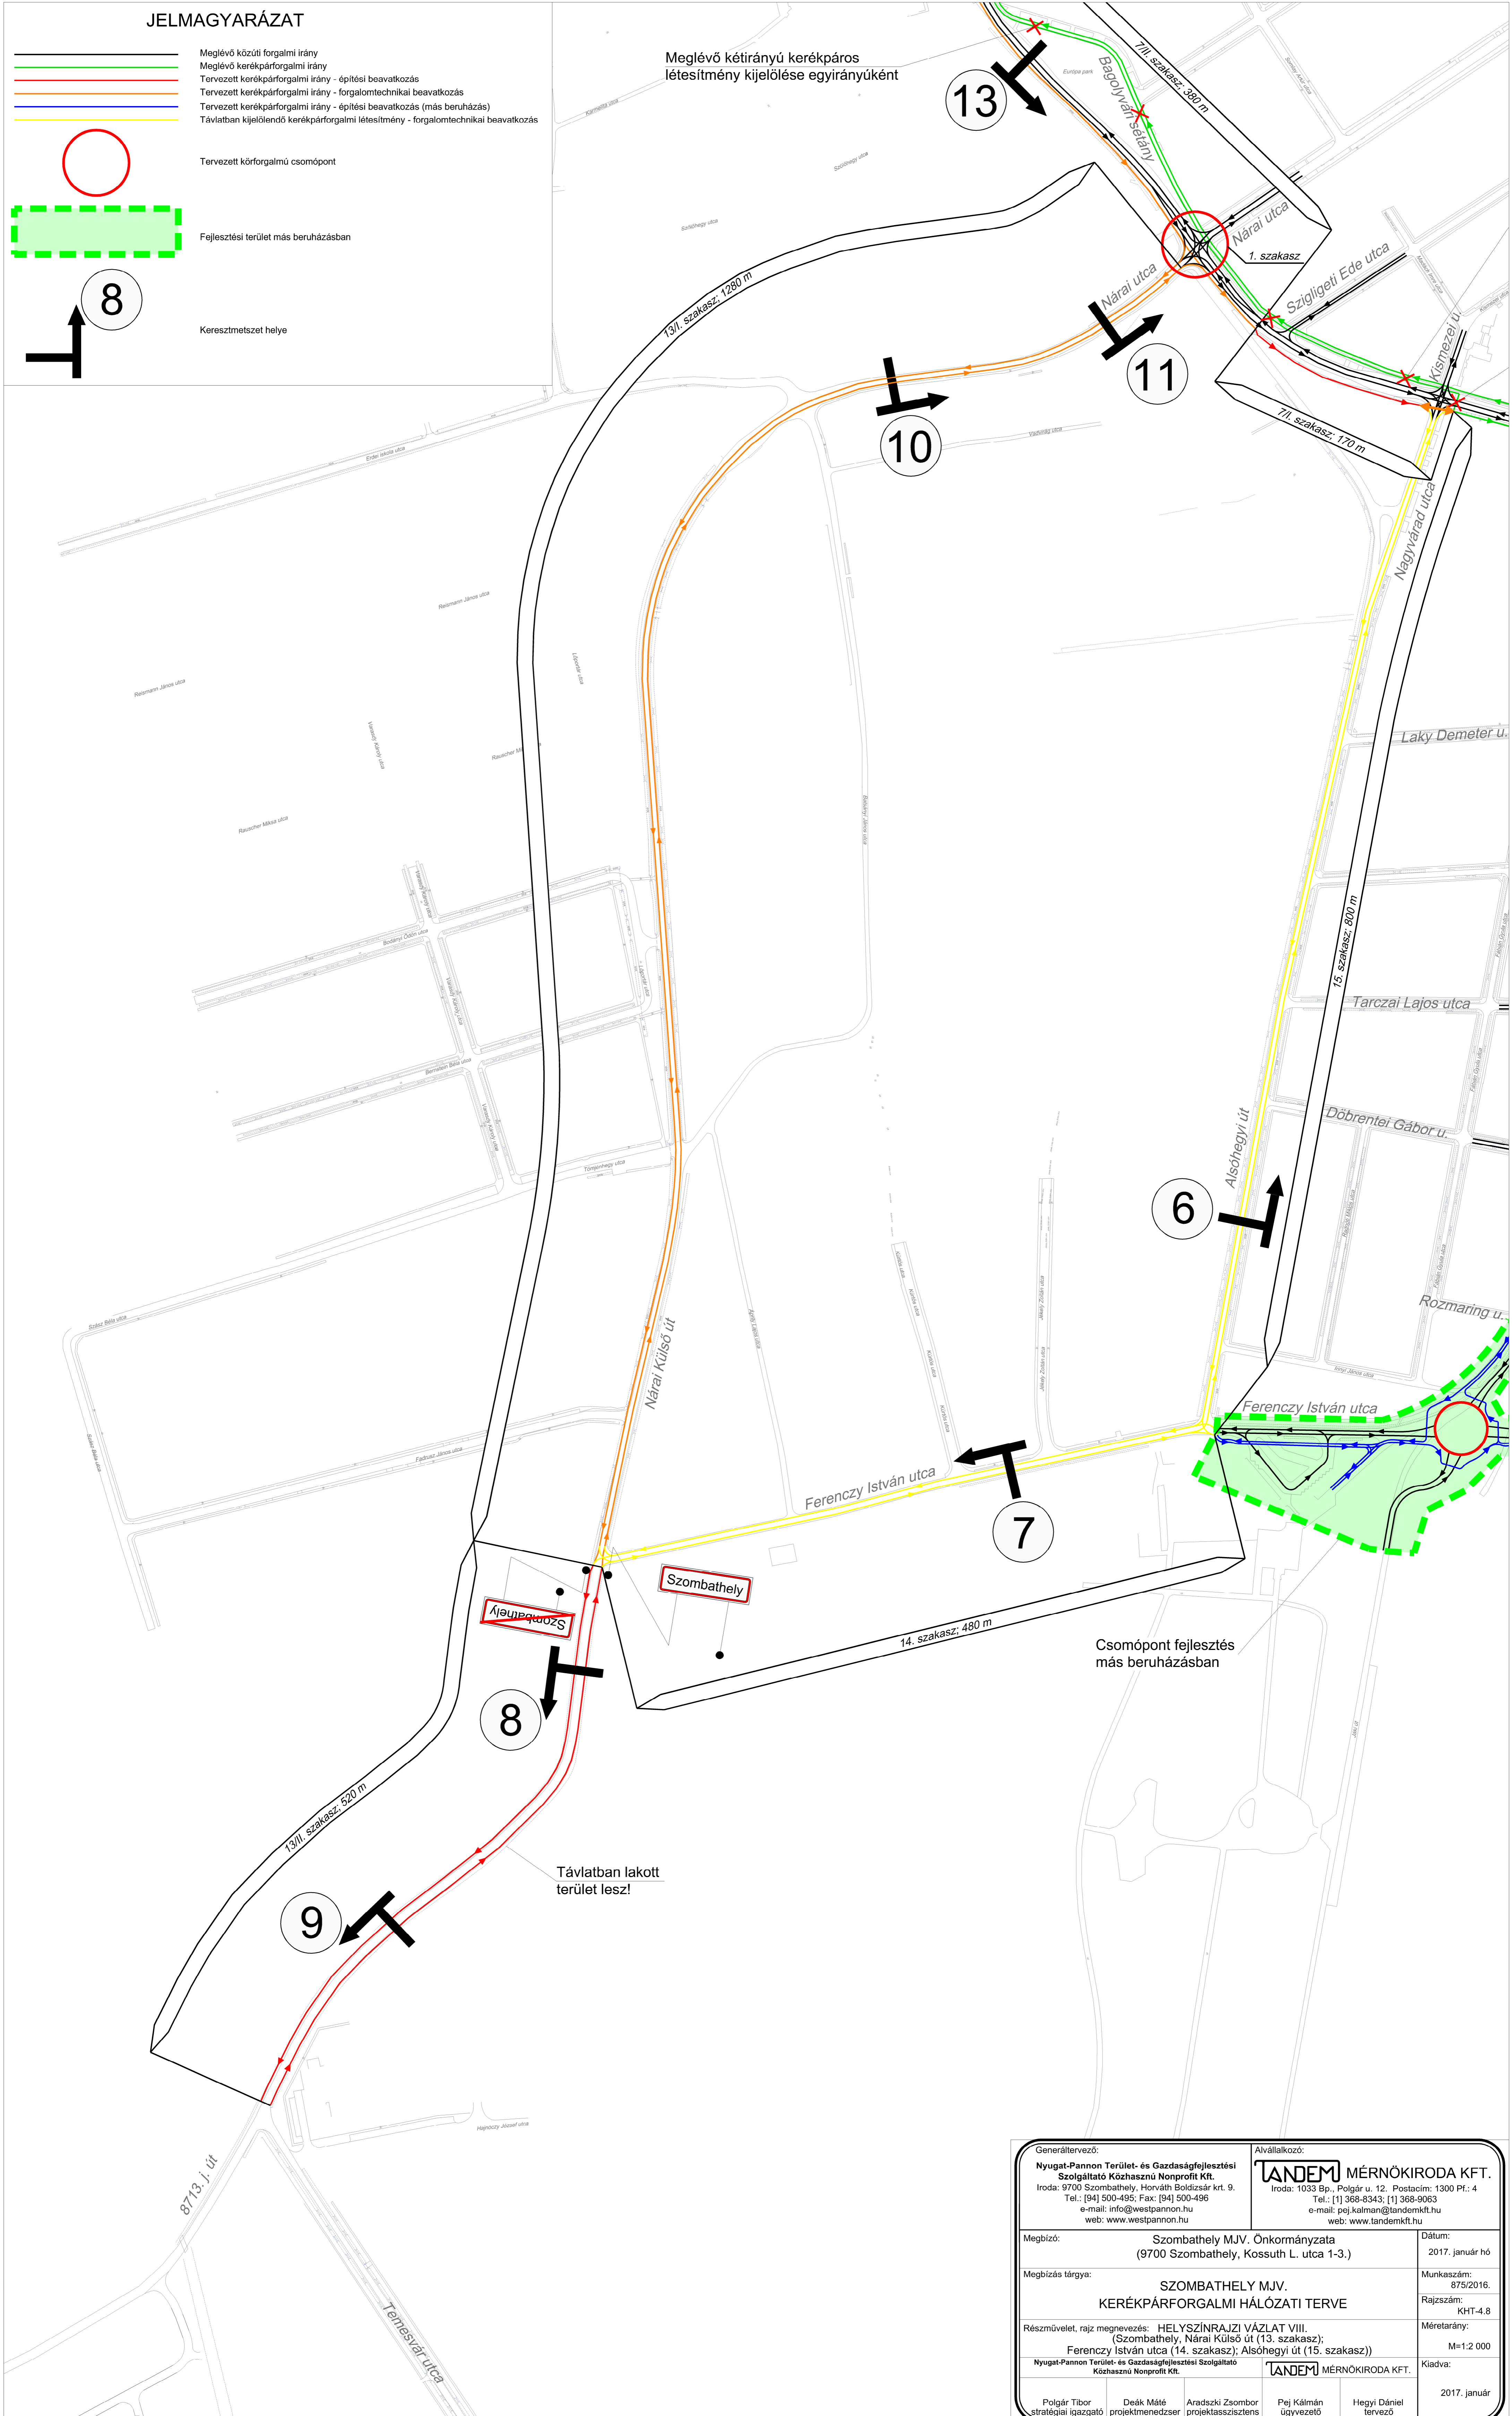


Generáltervező: Nyugat-Pannon Terület- és Gazdaságfejlesztési Szolgáltató Közhasznú Nonprofit Kft. Iroda: 9700 Szombathely, Horváth Boldizsár krt. 9. Tel.: [94] 500-495; Fax: [94] 500-496 e-mail: info@westpannon.hu web: www.westpannon.hu		Alvállalkozó: TANDEM MÉRNÖKIRODA KFT. Iroda: 1033 Bp., Polgár u. 12. Postacím: 1300 Pf.: 4 Tel.: [1] 368-8343; [1] 368-9063 e-mail: pej.kalman@tandemkft.hu web: www.tandemkft.hu	
Megbízó:	Szombathely MJV. Önkormányzata (9700 Szombathely, Kossuth L. utca 1-3.)	Dátum:	2017. január hó
Megbízás tárgya:	SZOMBATHELY MJV. KERÉKPÁRFORGALMI HÁLÓZATI TERVE	Munkaszám:	875/2016.
Részmuvelet, rajz megnevezés:	HELYSZÍNRAJZI VÁZLAT VIII. (Szombathely, Nárai Kúlsó út (13. szakasz); Ferenczy István utca (14. szakasz); Alsóhegyi út (15. szakasz))	Rajzszám:	KHT-4.8
Nyugat-Pannon Terület- és Gazdaságfejlesztési Szolgáltató Közhasznú Nonprofit Kft.	TANDEM MÉRNÖKIRODA KFT.	Méretarány:	M=1:2 000
Polgár Tibor stratégiai igazgató	Deák Máté projektmenedzser	Aradszki Zsombor projektasszisztens	Kiadva: 2017. január
	Pej Kálmán ügyvezető	Hegyi Dániel tervező	

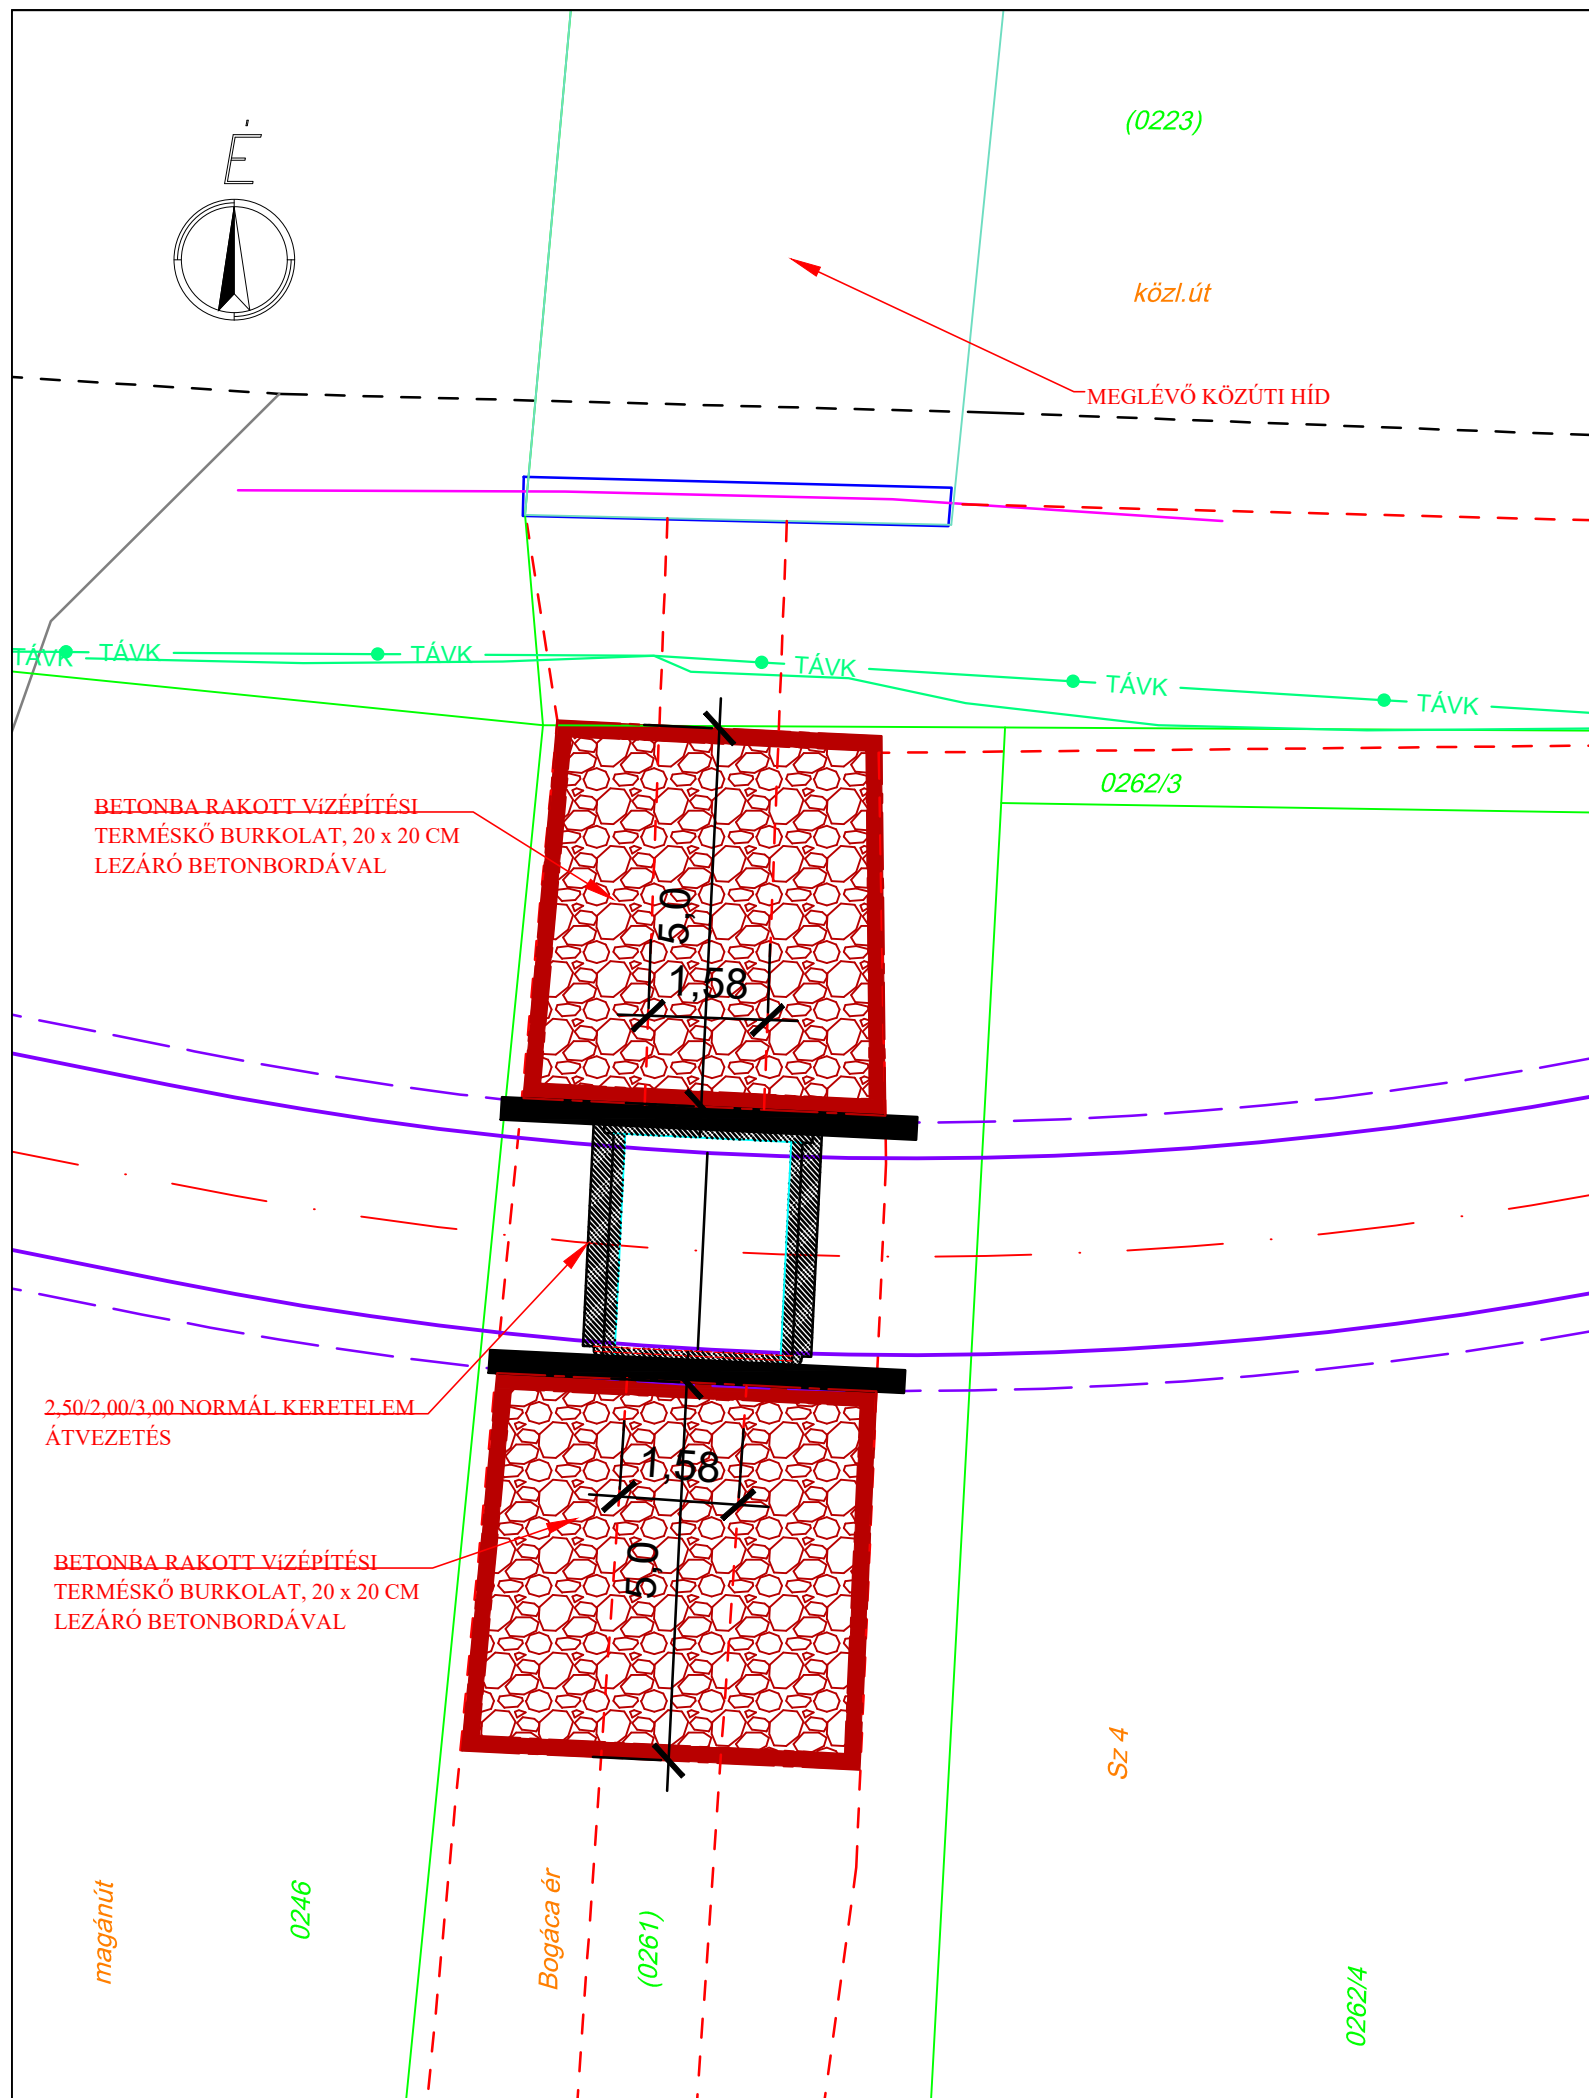


Jelmagyarázat:

—●— TÁVK —●— meglévő távközlési földkábel

Felelős tervező:		AQUA DROP Kft. 9730 Kőszeg, Szabóhegyi út 32. Tel: +36 20 3770 810 E-mail: szilvasi@isiscom.hu	
Mebízó:		Szombathely MJV. Önkormányzata 9700 Szombathely, Kossuth L. u. 1-3.	
Projekt megnevezése: Szombathely-Vép közötti kerékpárút építés Bogáca-ér keresztezése			
Tervdokumentáció típusa:		Engedélyezési és kiviteli terv	Munkaszám: 30/2020
Tervkötet megnevezése:		Vízfolyás keresztezés terve	
Terv megnevezése:		Részletes helyszínrajz	Dátum: 2020. július hó
Felelős tervező: <i>Szilvasi István</i> Szilvás István VZ-TEL, VZ-TER, VZ-VKG / 18-0162	Tervellenőr:	Méretarány: 1:100	Rajzszám: CS-1-00


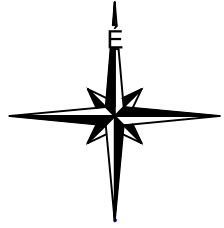


Tervezési szakasz eleje 0+000

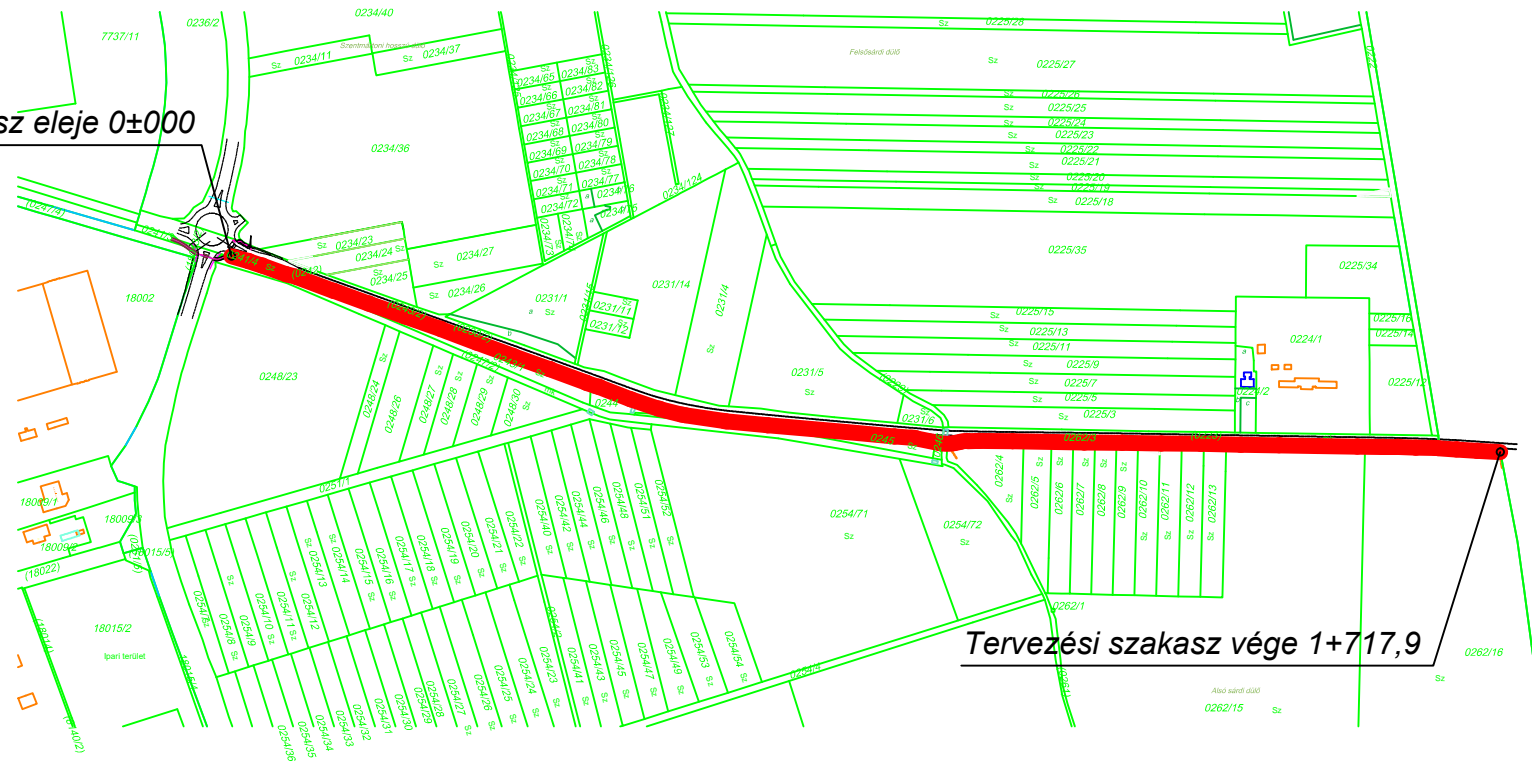

Tervezési szakasz vége 1+717,9

ÉPÍTETŐ: Szombathely MJV Önkormányzata 9700, Szombathely, Kossuth Lajos u. 1.	
TERVEZŐ: ÚTMESTERVEK Kft. 9700 Szombathely, Szinese major 01113/3. hrsz. Tel.:70/425-5112	
SAKASZ/LÉTESÍTMÉNY: Szombathely- Vép közötti kerékpárút építése Szombathelyi szakasz	TERVSZÁM: ÚTM-27/2020
TERVFÁZIS: Engedélyezési és kiviteli terv	RAJZSZÁM: U . 1
SAKÁG: ÚTÉPÍTÉS	TERVEZŐ: Horváth László KÉ-K/18-0455
MEGNEVEZÉS: Átnézeti helyszínrajz	ALÁÍRÁS:
KIADÁS: I.	DÁTUM: 2020.07
MÉRETARÁNY: M1:10000	

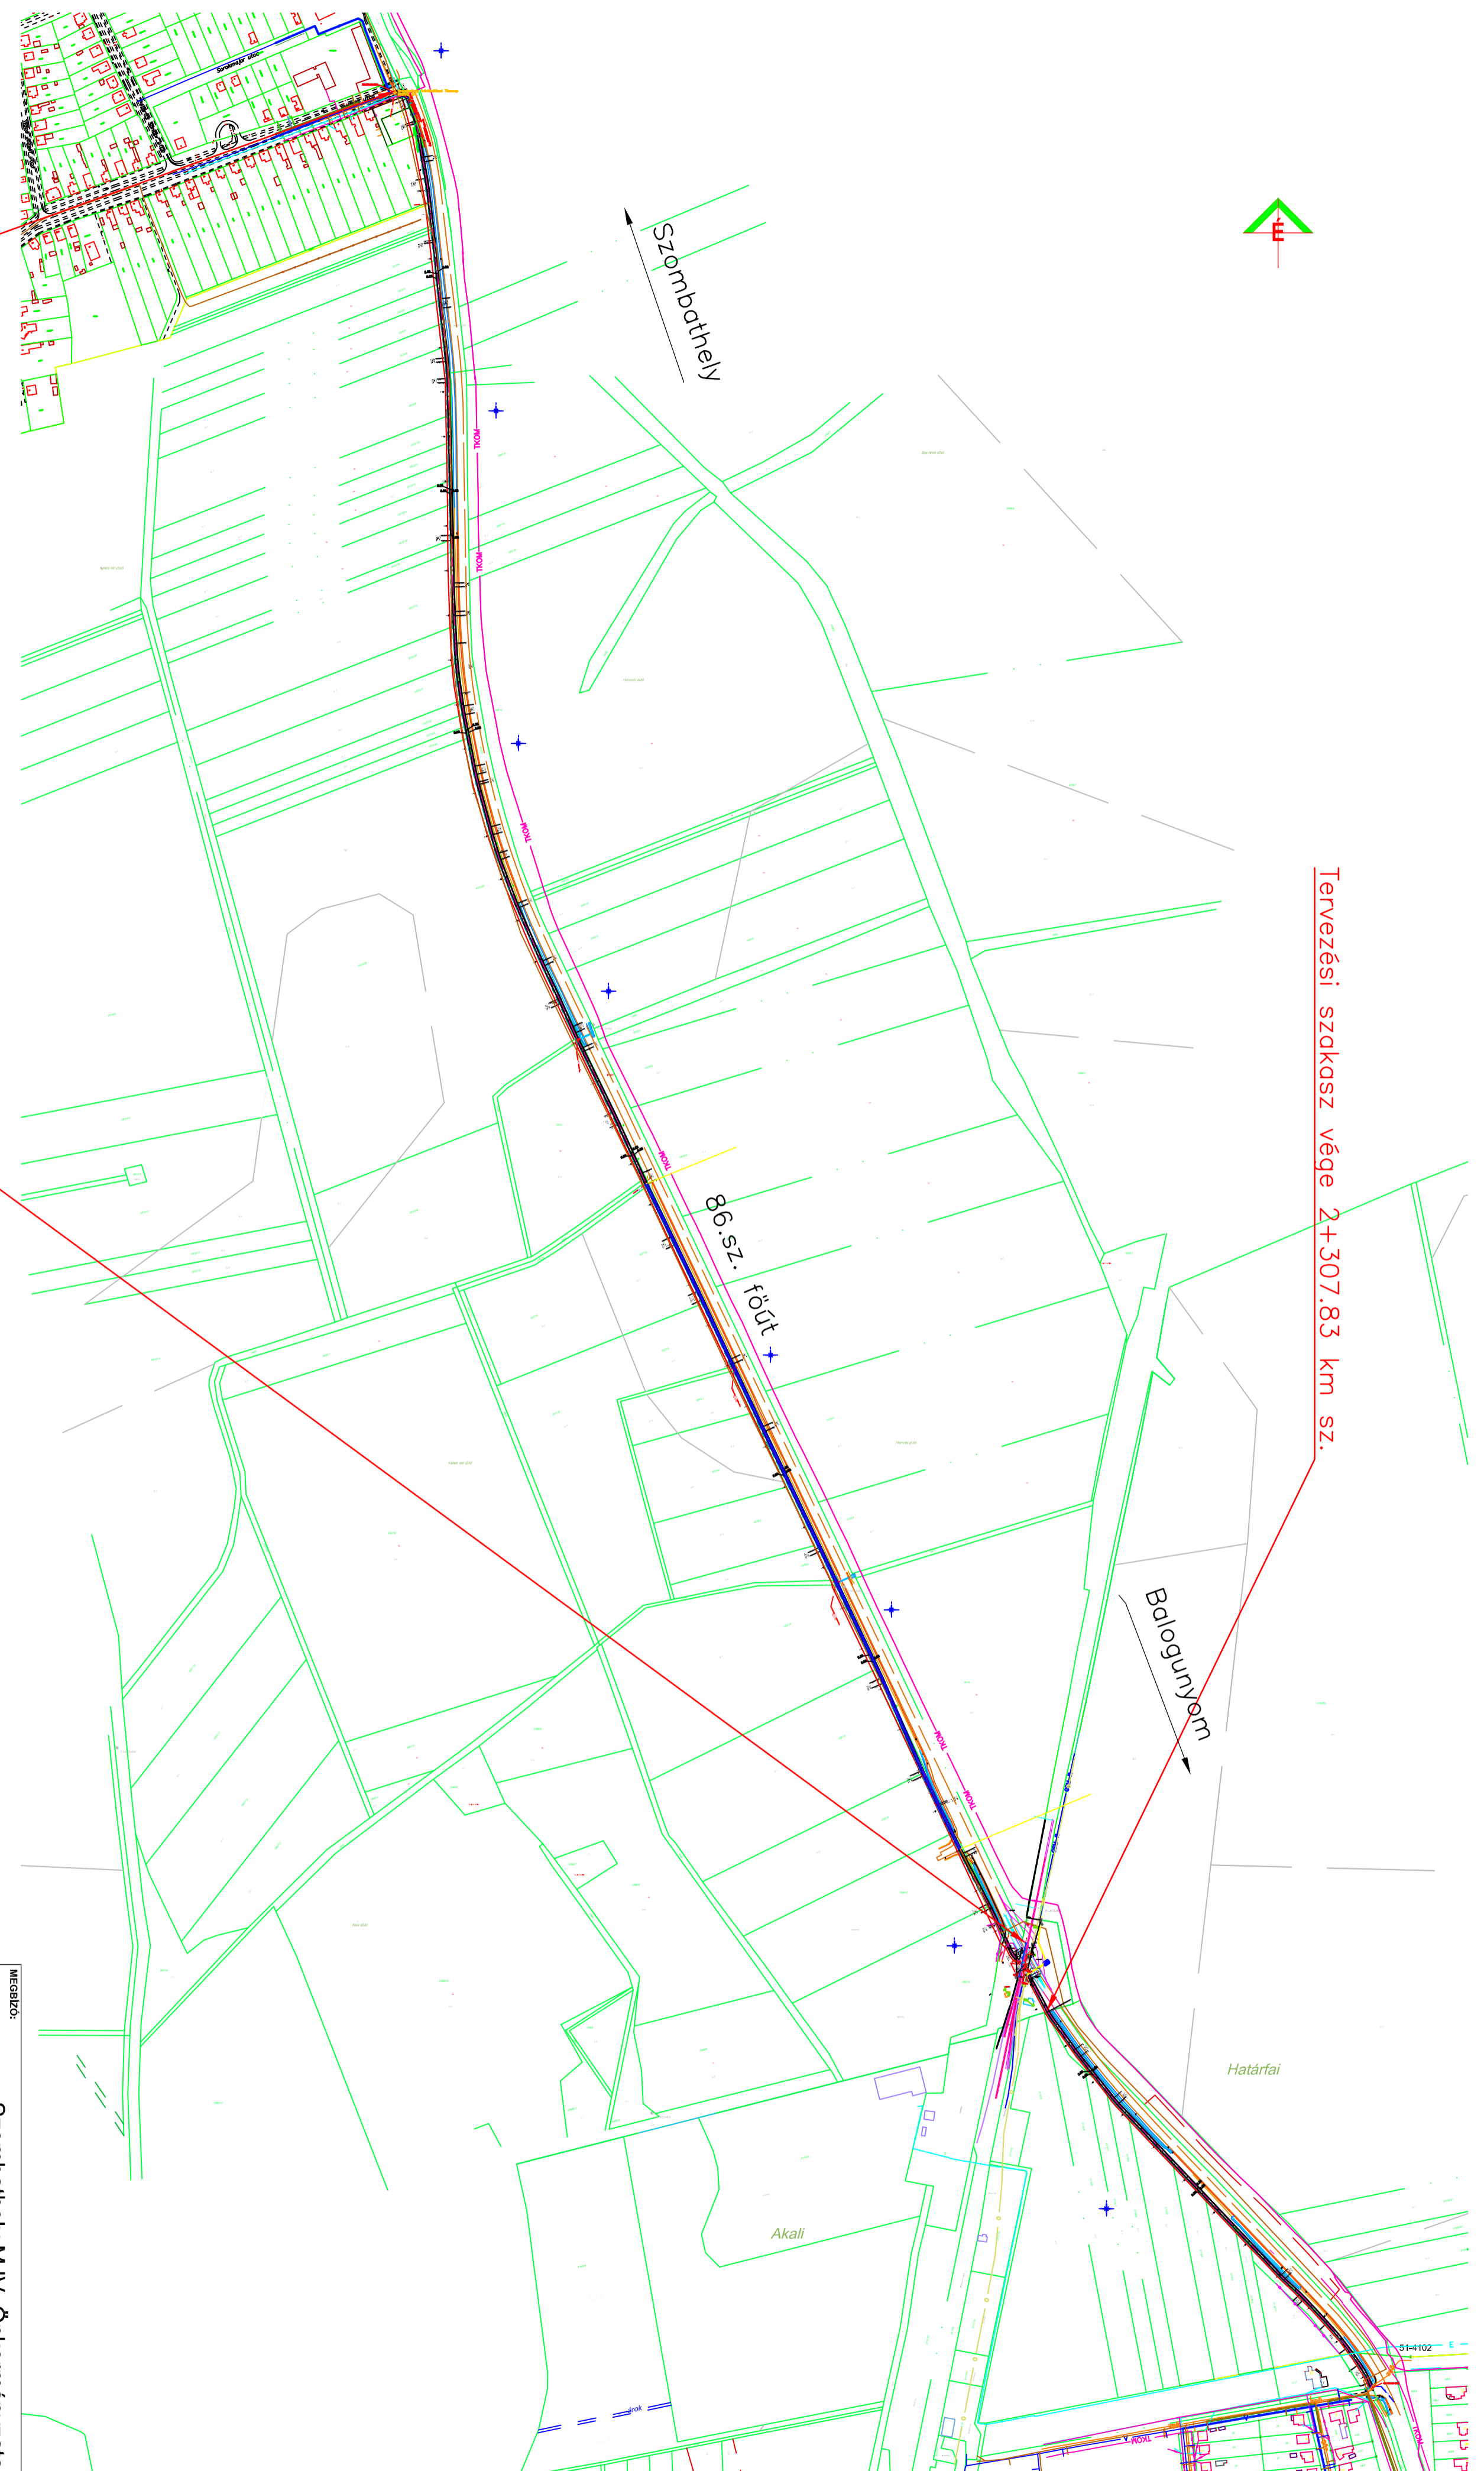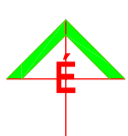

Tervezési szakasz vége 2+307.83 km sz.

Vasuti átjáró keresztezése 2+249.03

Tervezési szakasz eleje 0+000
86 .sz. főút 71+511.49 km sz.

MEGBÍZÓ:	
Szombathely MJV. Önkormányzata Szombathely Kossuth L. u. 1-3	
TERVEZŐ:	
9600 Sárvár, Rábásömjéni u. 11. Tel.:70/425-5112	
SZAKASZLEÍRÉS:	
Szombathely és Balogunyom településeket összekötő kerékpárút szakasz tervezése	
TERVSZÁM:	
UTM-50/2017	
TERVEZÉS:	RAJZSZÁM:
KIVITELI TERV	U . 1
UTÉPÍTÉS	TERVEZŐ:
ÁTNÉZETI HELYSZÍNRAJZ	Horváth László KÉK/18-0495
ALAPRIS:	ALAPRIS:
MEGBÍZÓ:	MEGBÍZÓ:
II.	2019. 07.
MEGBÍZÓ:	MEGBÍZÓ:
M1:5000	M1:5000