1.

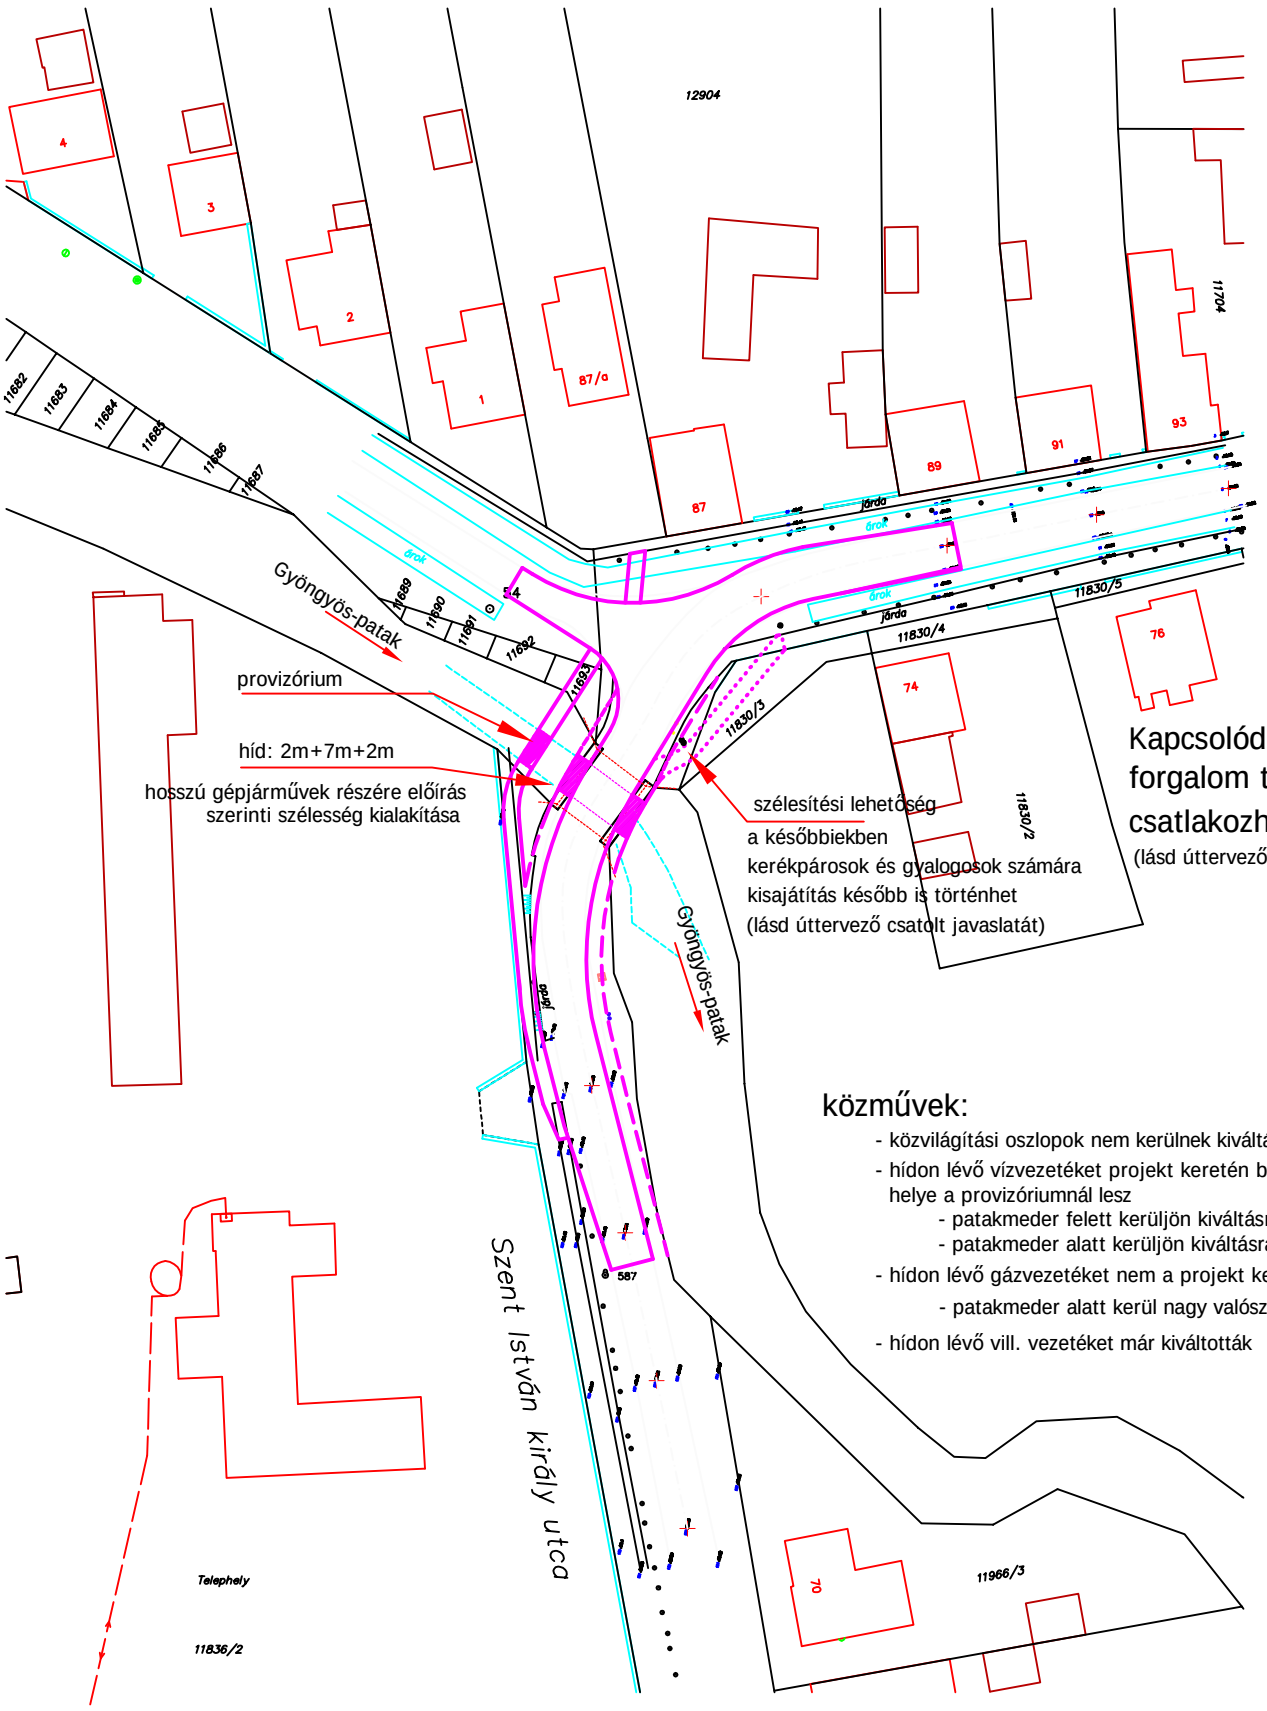

Kapcsolódó gyalogos és kerékpáros forgalom tervezése a későbbiekben is csatlakozhat a műtárgyhoz.
(lásd úttervező csatolt javaslatát)

közművek:

- közvilágítási oszlopok nem kerülnek kiváltásra.
- hídon lévő vízvezetéket projekt keretén belül váltják ki, helye a provizóriumnál lesz helye a provizóriumnál lesz
  - patakmeder felett kerüljön kiváltásra?
  - patakmeder alatt kerüljön kiváltásra?
- hídon lévő gázvezetéket nem a projekt keretén belül váltják ki / vélhetőleg tavasszal
  - patakmeder alatt kerül nagy valószínűséggel átfúrásra
- hídon lévő vill. vezetéket már kiváltották