


Csarnok beépítési javaslat 2023-03

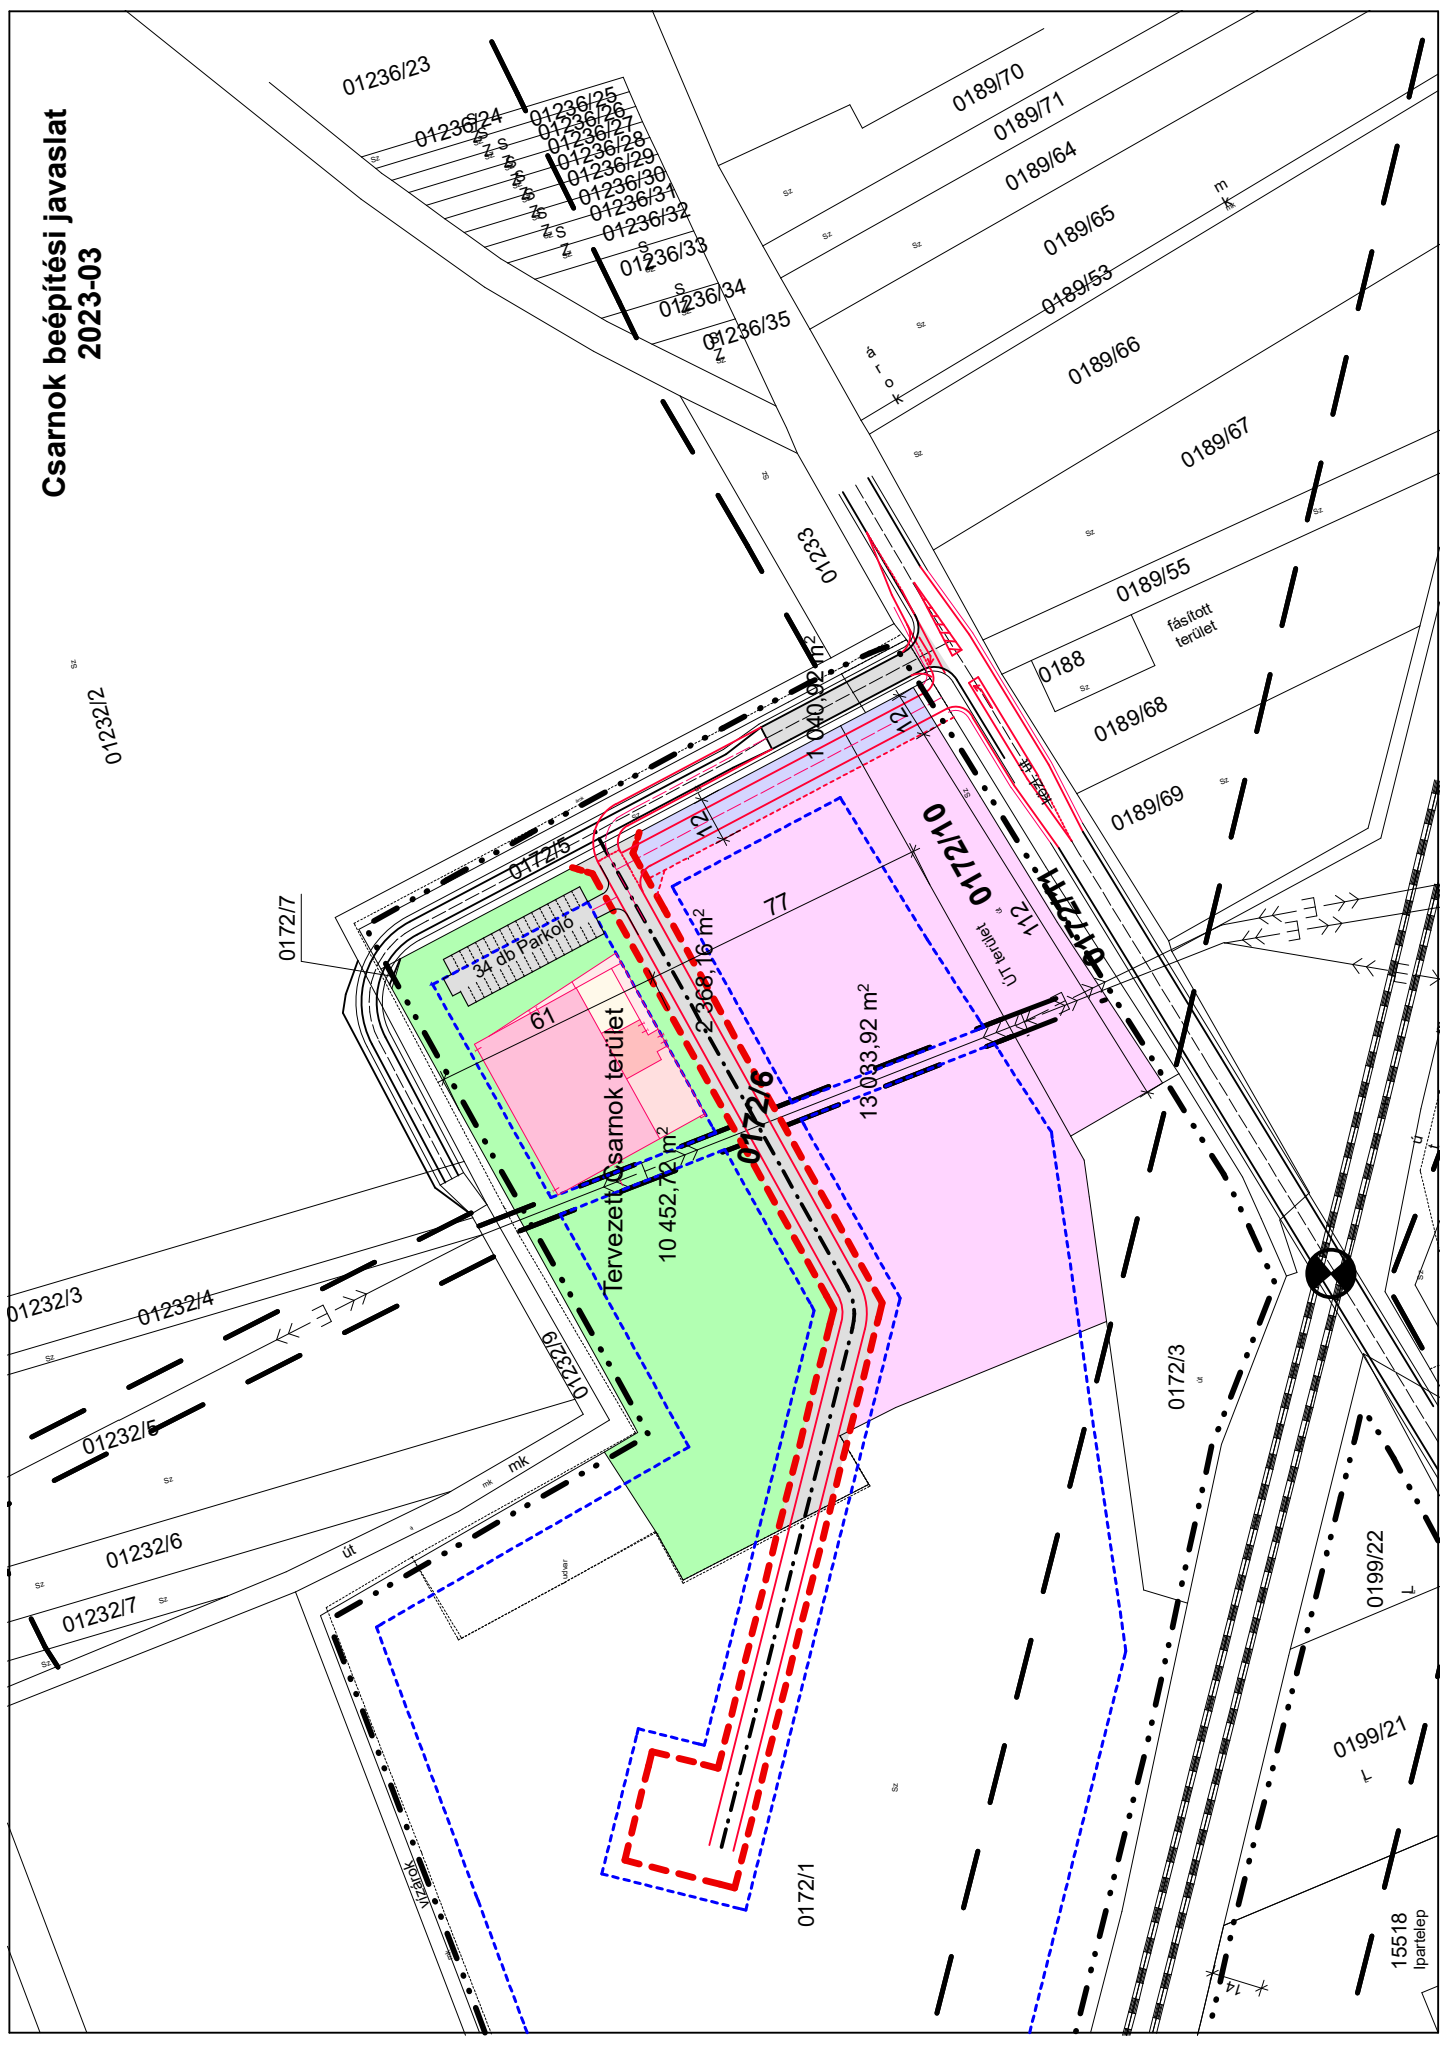

Csarnok beépítési javaslat 2023-03

