

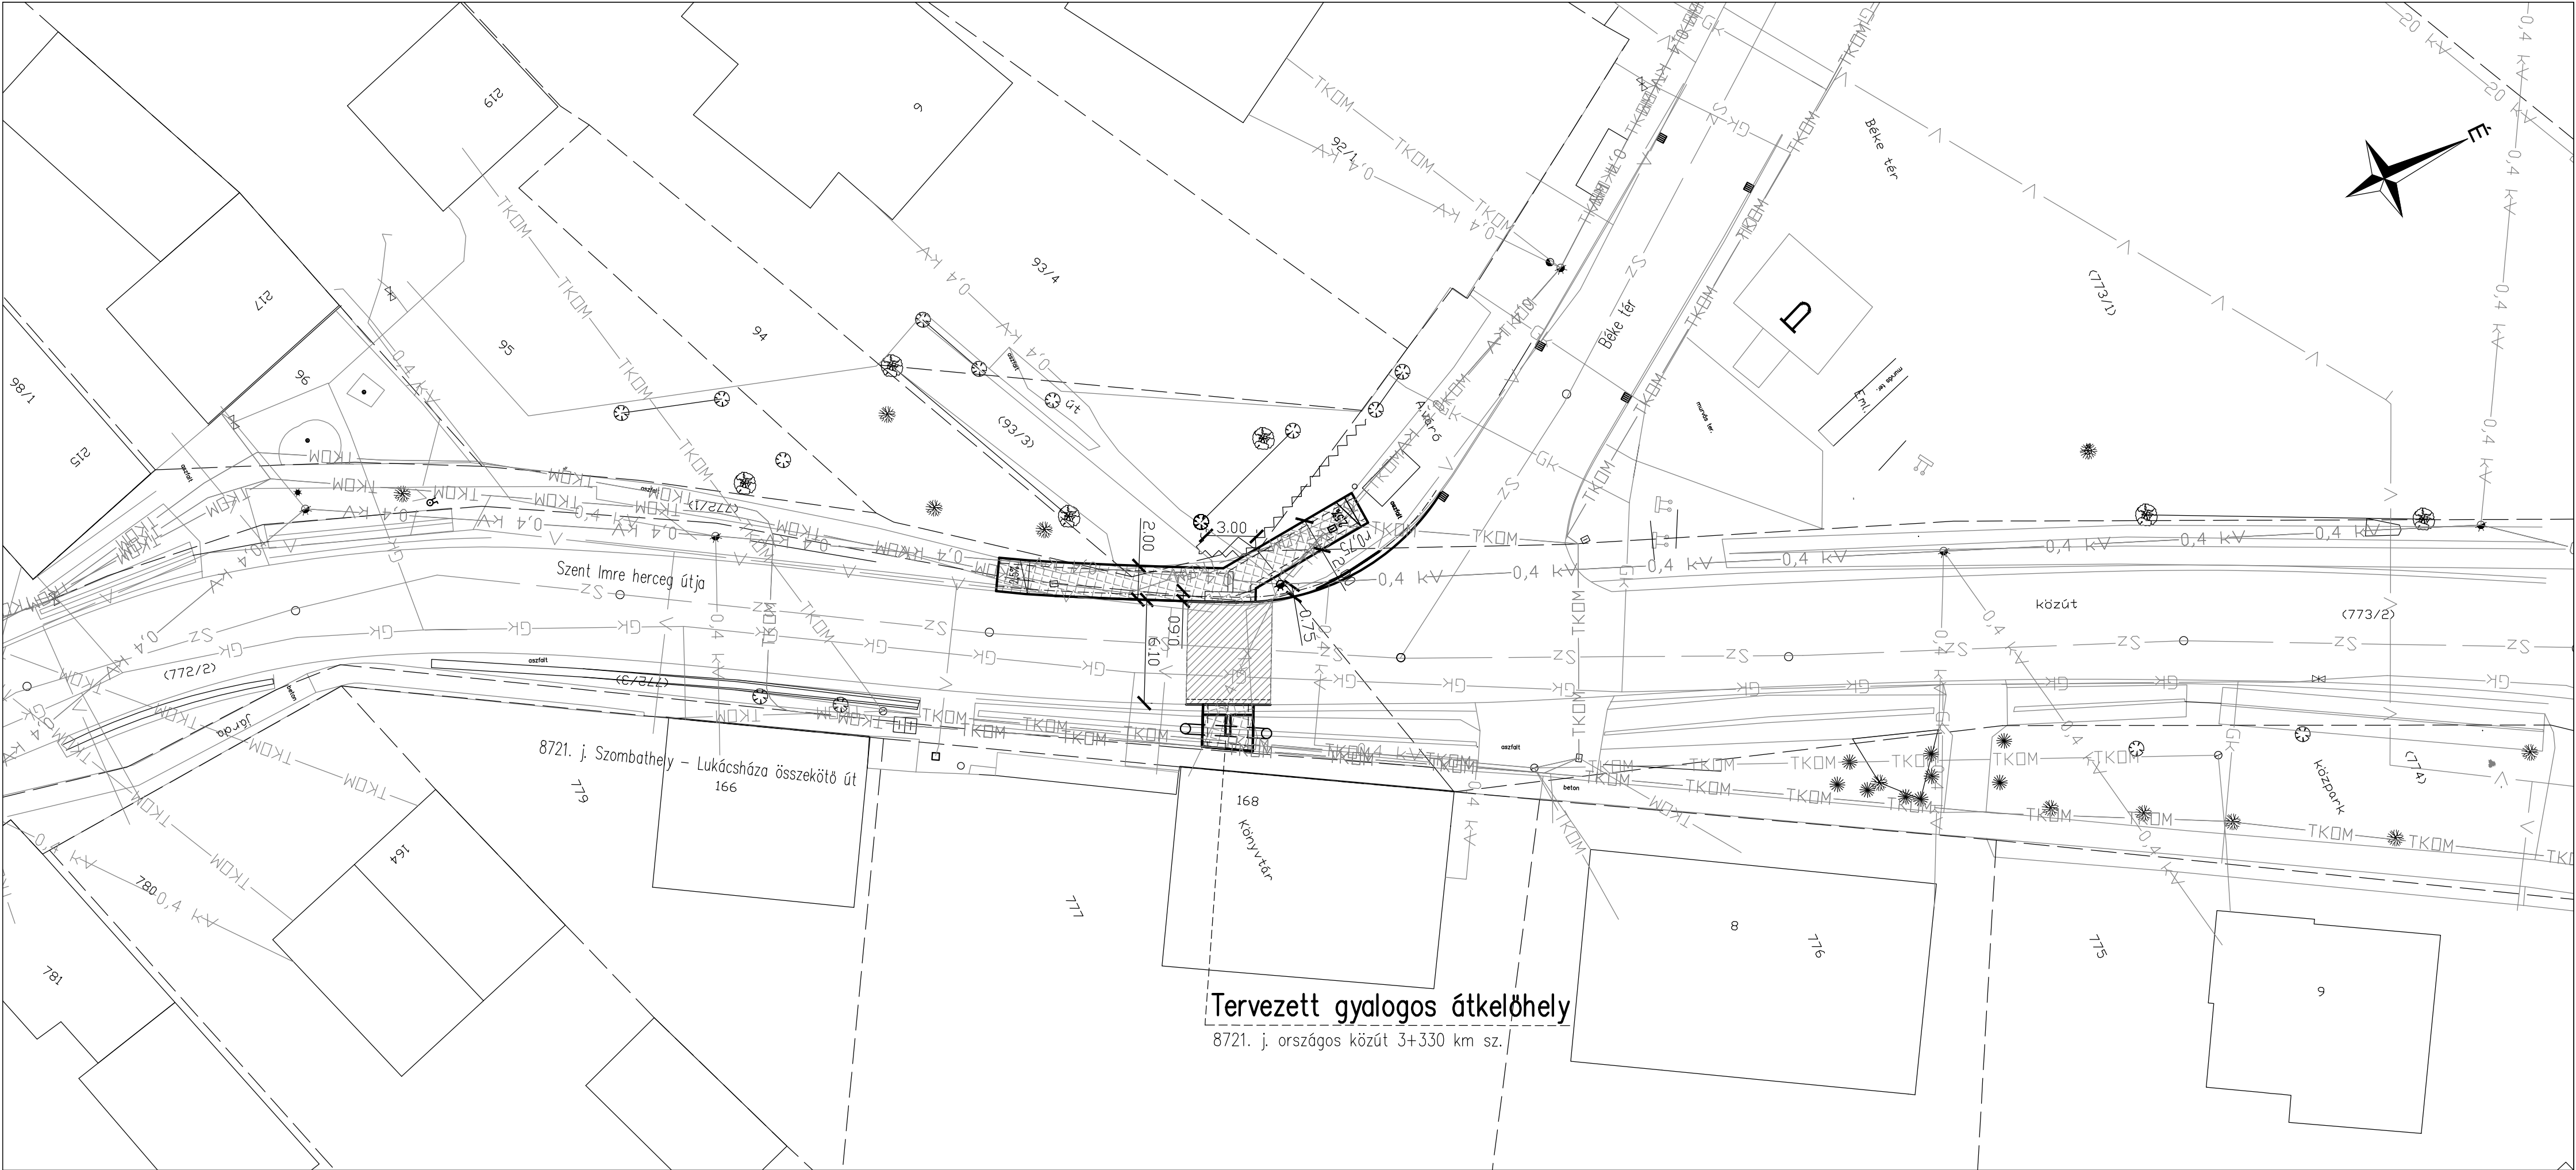
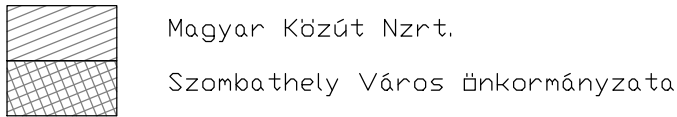
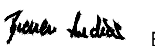


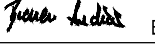

Kezelők:

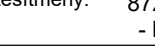

A terv adatai EOVS rendszerben vannak és EOMA alapszintre vonatkoznak.

Megrendelő:		 MAGYAR KÖZÚT Nonprofit Zrt. 1024 Budapest, Fényes Elek u. 7-13.	
Projekt azonosító:		(KB-2021/0000870/006/00 azonosító számú keretmegállapodás)	
Projekt címe:		2025. évi komplex közútfelújítási feladatok	
Tárgy:		„A 2021-2025 évekhez kapcsolódóan, országos közúthálózaton történő fejlesztési és felújítási munkák tervezési feladatainak ellátására keretmegállapodások megkötése 6 részben”	
Szerződés száma:	KB-2025/1002904/001/00	Megrendelő száma:	
Tervezői konzorcium:		 TURA-Terv Mérnökiroda Kft.  via futura mérnöki tanácsadó és szolgáltató kft.	
Konzorcium vezető:		 TURA-Terv Mérnökiroda Kft.  via futura mérnöki tanácsadó és szolgáltató kft.	
Tervezési szakasz:		8721. j. Szombathely-Lukácsháza összekötő út 3+330 km szelvényben - Béke tér útsatlakozásnál - kijelölt gyalogos átkelőhely létesítése	
Szakasz tervező:		 via futura mérnöki tanácsadó és szolgáltató kft. Veszprémi Iroda 8200 Veszprém Egyetem u. 27/a. Tel.: 88/784-747, Fax: 88/784-592 E-mail: viafutura@viafutura.hu	
Munkaszám:		2555.	
Felelős tervező:		Projektvezető:	
 Lantai Gyula		Tervezési igazgató:	
Szakág:		Ügyvezető:	
		 Breuer András	
A. ÚT- ÉS VÍZÉPÍTÉS, FORGALOMTECHNIKA			
Szaktervező:		 via futura mérnöki tanácsadó és szolgáltató kft. Veszprémi Iroda 8200 Veszprém Egyetem u. 27/a. Tel.: 88/784-747, Fax: 88/784-592 E-mail: viafutura@viafutura.hu	
Munkaszám:		2555.	
Tervfázis:		EGYESÍTETT TERV	
Ellenőr:		 Breuer András	
Létesítmény:		8721. j. Szombathely-Lukácsháza összekötő út 3+330 km szelvényben - Béke tér útsatlakozásnál - kijelölt gyalogos átkelőhely létesítése	
Felelős tervező:		 Lantai Gyula	
Megnevezés:		Kezelői lehatárolási terv	
Tervező:		Süveges Csaba	
Tervező:			
Szakasz:		Szakág:	
Rajzszám:		Tí.: Megnevezés:	
A		0 6 K K E Z	
Dátum:		Méretarány:	
2025. 09.		M=1:250	
Fájlnév:		_06_kezeloi_lehatarolasi_terv.dwg	
Ez a terv a Tervező(k) szellemi terméke, melynek védelmét jogszabály biztosítja. A digitális változat a Tervező(k) által aláírt papíralapú tervdokumentáció tervezonos másolata.			