


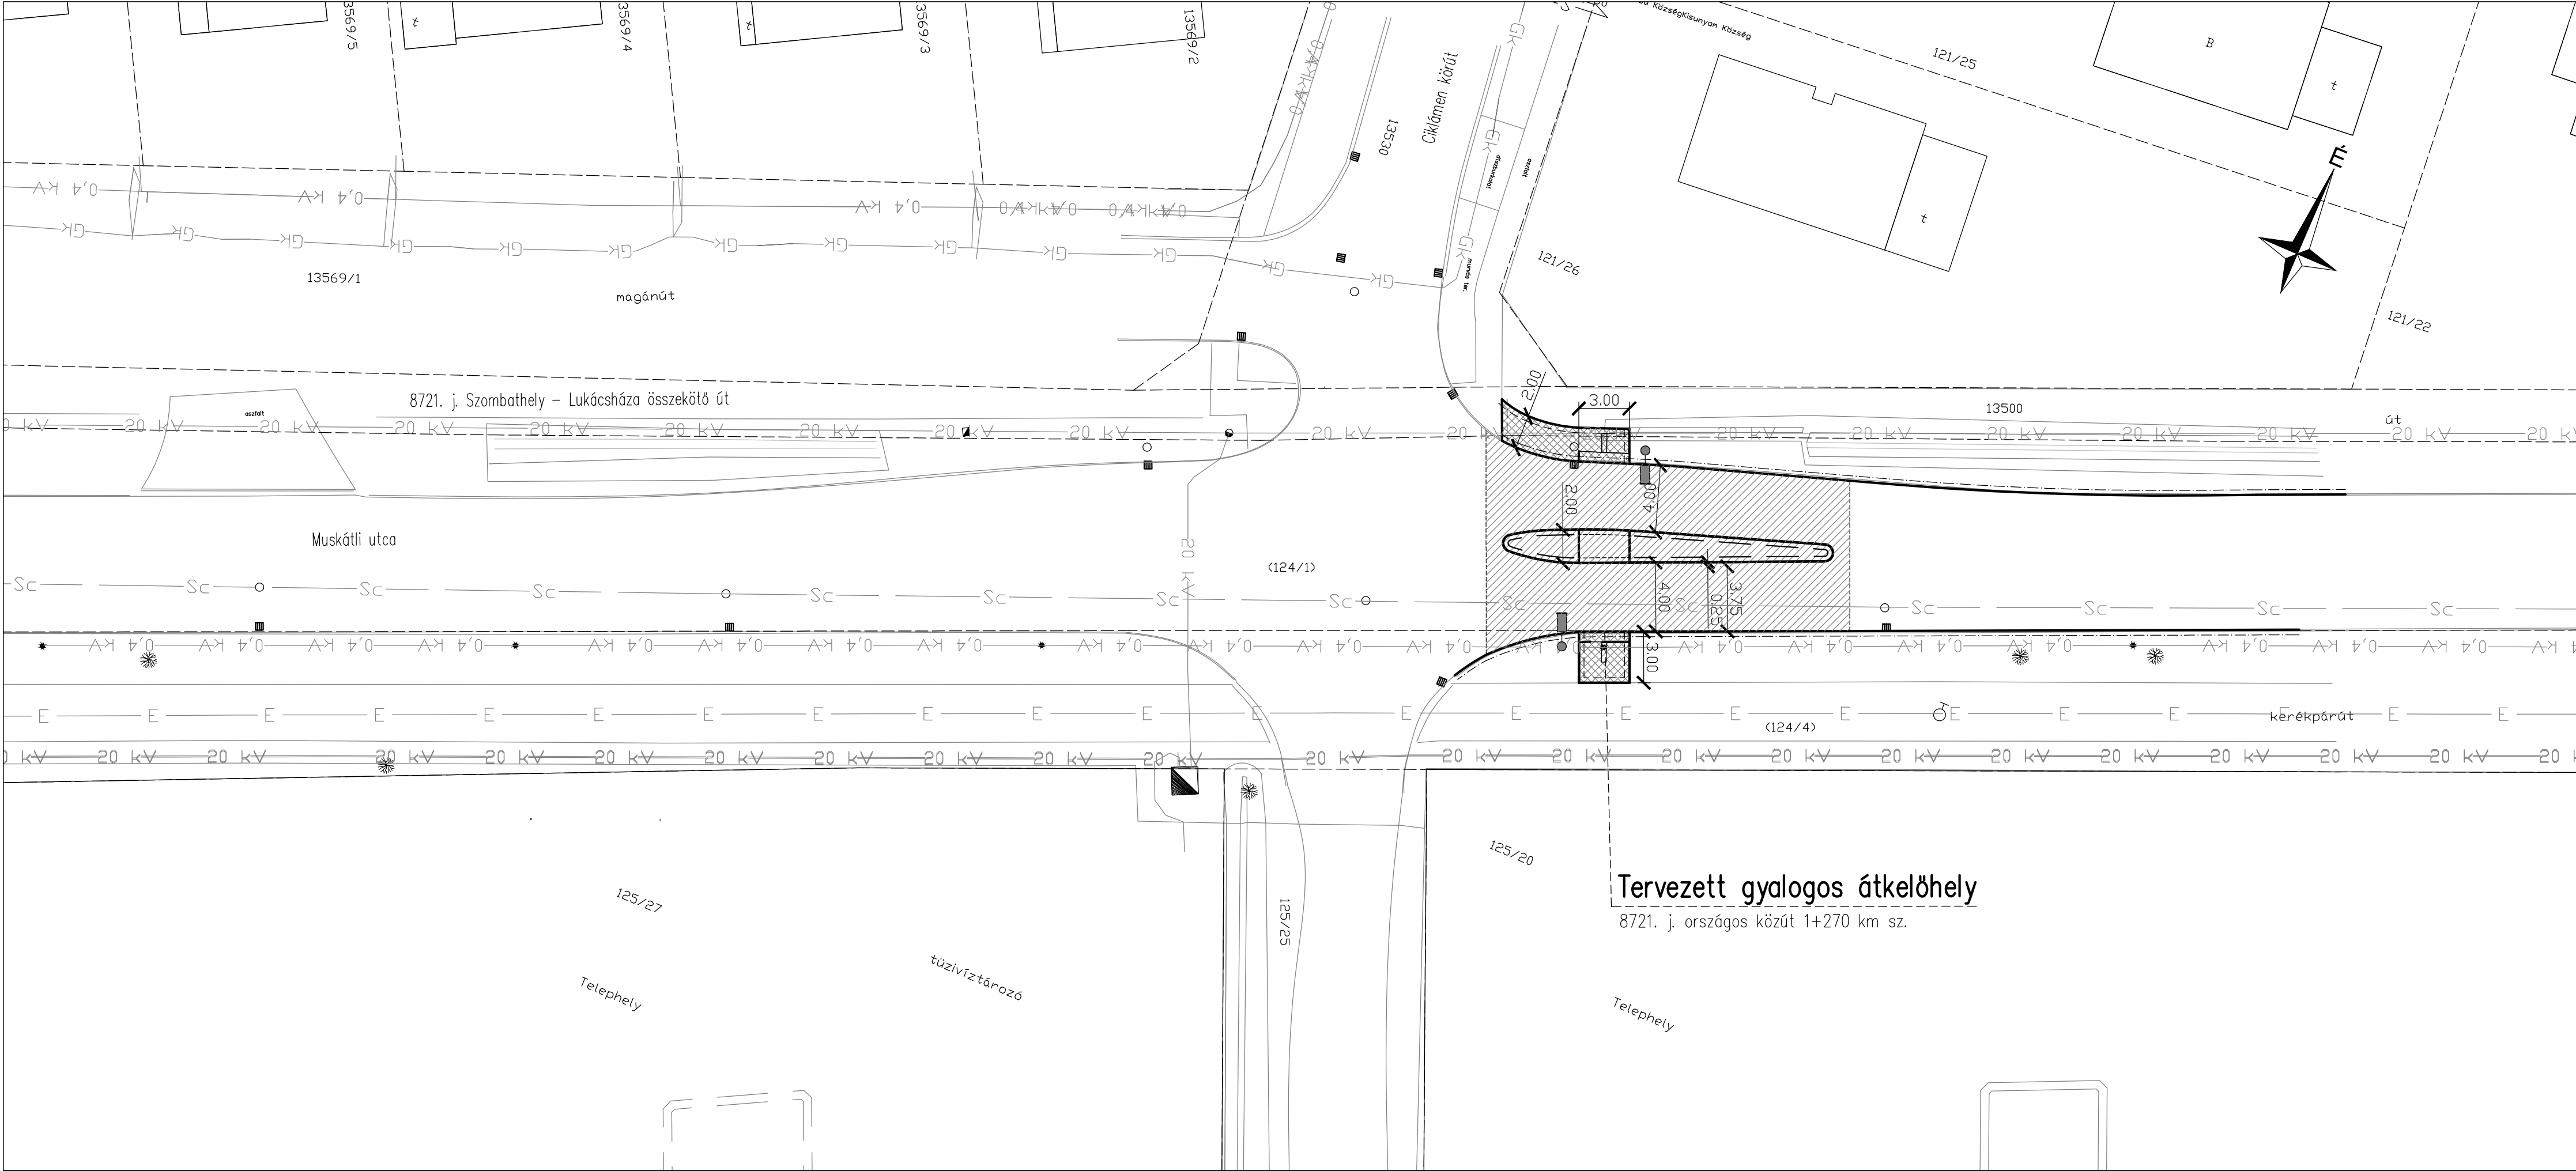

Kezelők:

Magyar Közút Nzrt.
Szombathely Város önkormányzata

A terv adatai EOVS rendszerben vannak és EOMA alapszintre vonatkoznak.

Megrendelő:	MAGYAR KÖZÚT MAGYAR KÖZÚT Nonprofit Zrt. 1024 Budapest, Fényes Elek u. 7-13.		
Projekt azonosító:	(KB-2021/0000870/006/00 azonosító számú keretmegállapodás)		
Projekt címe:	2025. évi komplex közútfelújítási feladatok		
Tárgy:	„A 2021-2025 évekhez kapcsolódóan, országos közúthálózaton történő fejlesztési és felújítási munkák tervezési feladatainak ellátására keretmegállapodások megkötése 3 részben”		
Szerződés száma:	KB-2025/1002904/001/00	Megrendelő száma:	
Tervezői konzorcium:	TURA-Terv Mérnökiroda Kft. via futura mérnöki tanácsadó és szolgáltató kft.		
Konzorcium vezető:	TURA-Terv Mérnökiroda Kft.	Konzorcium tag:	via futura mérnöki tanácsadó és szolgáltató kft.
Tervezési szakasz:	8721. j. Szombathely-Lukácsháza összekötő út 1+270 km szelvényben - Muskátli - Ciklámen utcák kereszteződésében - kijelölt gyalogos átkelőhely létesítése		
Szakasz tervező:	via futura mérnöki tanácsadó és szolgáltató kft.	Veszprémi Iroda 8200 Veszprém Egyetem u. 27/a. Tel.: 88/784-747, Fax: 88/784-592 E-mail: viafutura@viafutura.hu	Munkaszám: 2556.
Felelős tervező:	Lantai Gyula	Projektvezető:	Tervezési igazgató:
Szakág:	A. ÚT- ÉS VÍZÉPÍTÉS, FORGALOMTECHNIKA		
Szaktervező:	via futura mérnöki tanácsadó és szolgáltató kft.	Veszprémi Iroda 8200 Veszprém Egyetem u. 27/a. Tel.: 88/784-747, Fax: 88/784-592 E-mail: viafutura@viafutura.hu	Munkaszám: 2556.
Tervfázis:	EGYESÍTETT TERV		
Létesítmény:	8721. j. Szombathely-Lukácsháza összekötő út 1+270 km szelvényben - Muskátli - Ciklámen utcák kereszteződésében - kijelölt gyalogos átkelőhely létesítése		
Megnevezés:	Kezelői lehatárolási terv		
Szakasz:	Szakág:	Rajkszám:	Tí.: Megnevezés:
	A	0 6	E K E Z
Dátum:	2025. 09.	Méretarány:	M=1:250
Fájlnev:	_06_kezeloi_lehatarolasi_terv.dwg		

Ez a terv a Tervező(k) szellemi terméke, melynek védelmét jogszabály biztosítja.
A digitális változat a Tervező(k) által aláírt papíralapú tervdokumentáció tervazonos másolata.