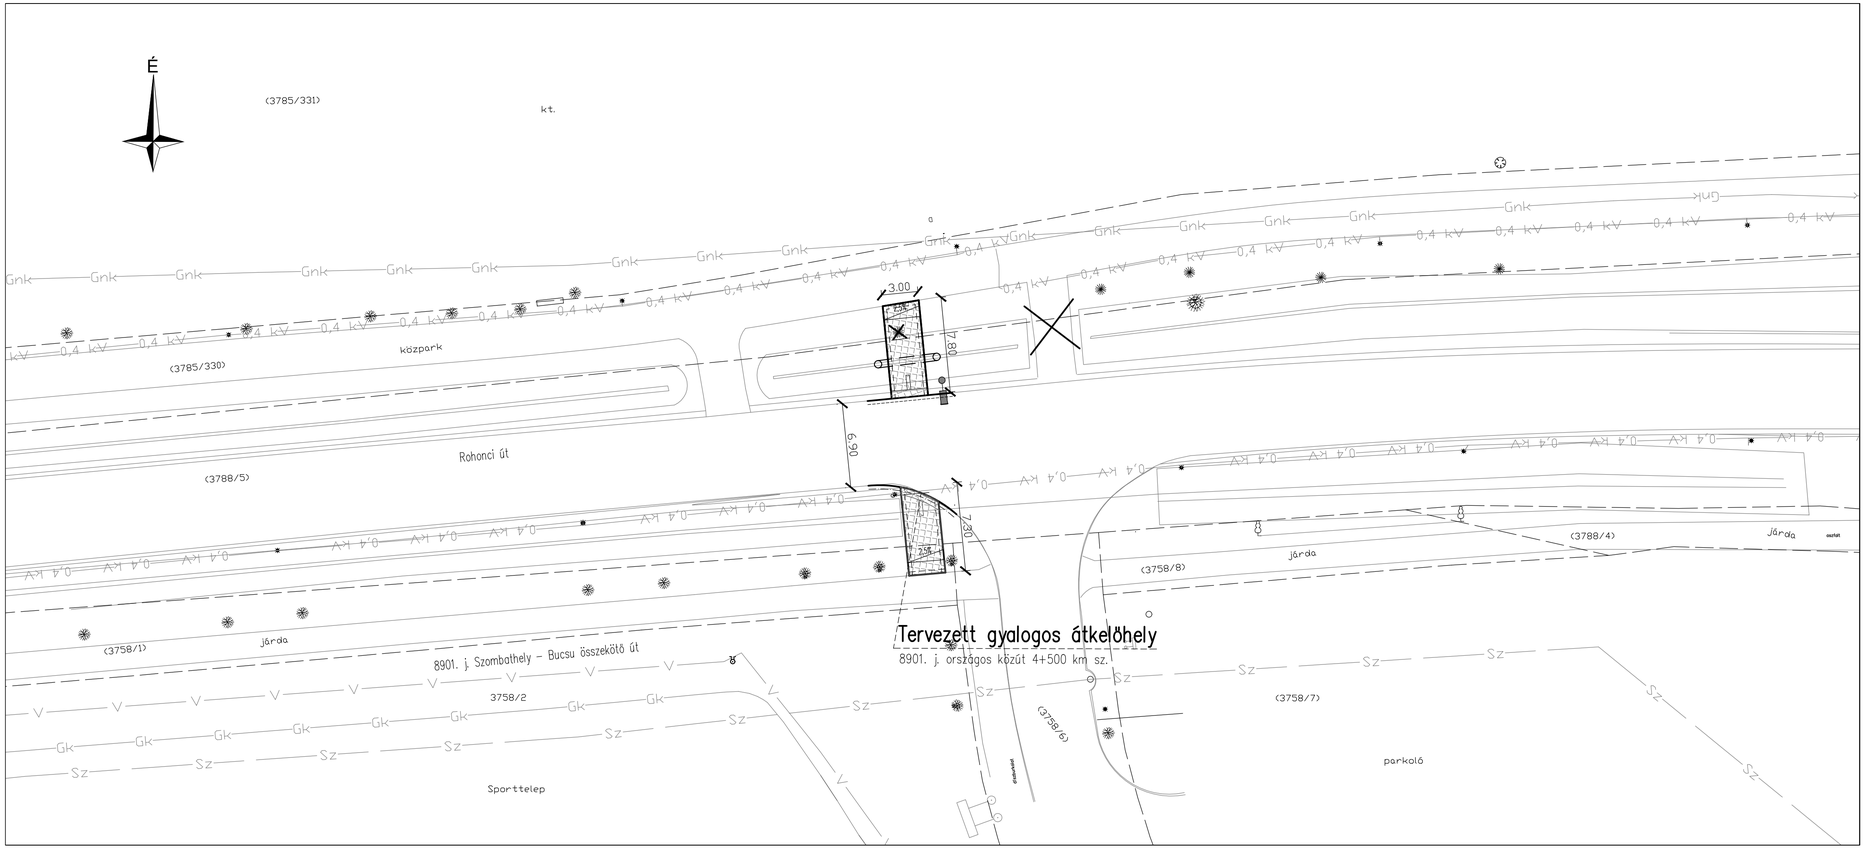

Kezelők:

Szombathely Város önkormányzata

A terv adatai EOV rendszerben vannak és EOMA alapszintre vonatkoznak.

Megrendelő:	MAGYAR KÖZÚT Nonprofit Zrt. 1024 Budapest, Fényes Elek u. 7-13.
Projekt azonosító:	(KB-2021/0000870/006/00 azonosító számú keretmegállapodás)
Projekt címe:	2025. évi komplex közútfelújítási feladatok
Tárgy:	„A 2021-2025 évekhez kapcsolódóan, országos közúthálózaton történő fejlesztési és felújítási munkák tervezési feladatainak ellátására keretmegállapodások megkötése 3 részben"
Szerződés száma:	KB-2025/1002905/001/00
Megrendelő száma:	xxx
Tervezői konzorcium:	TURA-Terv Mérnökiroda Kft. via futura mérnöki tanácsadó és szolgáltató kft.
Konzorcium vezető:	TURA-Terv Mérnökiroda Kft.
Konzorcium tag:	via futura mérnöki tanácsadó és szolgáltató kft.
Tervezési szakasz:	8901. j. Szombathely-Bucsu összekötő út 4+500 km szelvényében – Kalandváros útcsatlakozásnál - kijelölt gyalogos átkelőhely létesítése
Szakasz tervező:	via futura mérnöki tanácsadó és szolgáltató kft. **Veszprémi Iroda** 8200 Veszprém Egyetem u. 27/a. Tel.: 88/784-747, Fax: 88/784-592 E-mail: viafutura@viafutura.hu
Munkaszám:	2557.
Felelős tervező:	Lantai Gyula
Projektvezető:	
Tervezési igazgató:	
Ügyvezető:	Breuer András
Szakág:	A. ÚT- ÉS VÍZÉPÍTÉS, FORGALOMTECHNIKA
Szaktervező:	via futura mérnöki tanácsadó és szolgáltató kft. **Veszprémi Iroda** 8200 Veszprém Egyetem u. 27/a. Tel.: 88/784-747, Fax: 88/784-592 E-mail: viafutura@viafutura.hu
Munkaszám:	2557.
Tervfázis:	EGYESÍTETT TERV
Ellenőr:	Breuer András
Létesítmény:	8901. j. Szombathely-Bucsu összekötő út 4+500 km szelvényében – Kalandváros útcsatlakozásnál - kijelölt gyalogos átkelőhely létesítése
Felelős tervező:	Lantai Gyula
Megnevezés:	Kezelői lehatárolási terv
Tervező:	Süveges Csaba
Tervező:	
Tervező:	
Tervező:	

Szakasz:	Szakág:	Rajzszám:	Tf.:	Megnevezés:
	A	06	E	KEZ

Dátum:	Méretarány:	Fájlnév:
2025. 09.	M=1:250	_06_kezeloi_lehatarolasi_terv.dwg

Ez a terv a Tervező(k) szellemi terméke, melynek védelmét jogszabály biztosítja.
A digitális változat a Tervező(k) által aláírt papíralapú tervdokumentáció tervazonos másolata.