


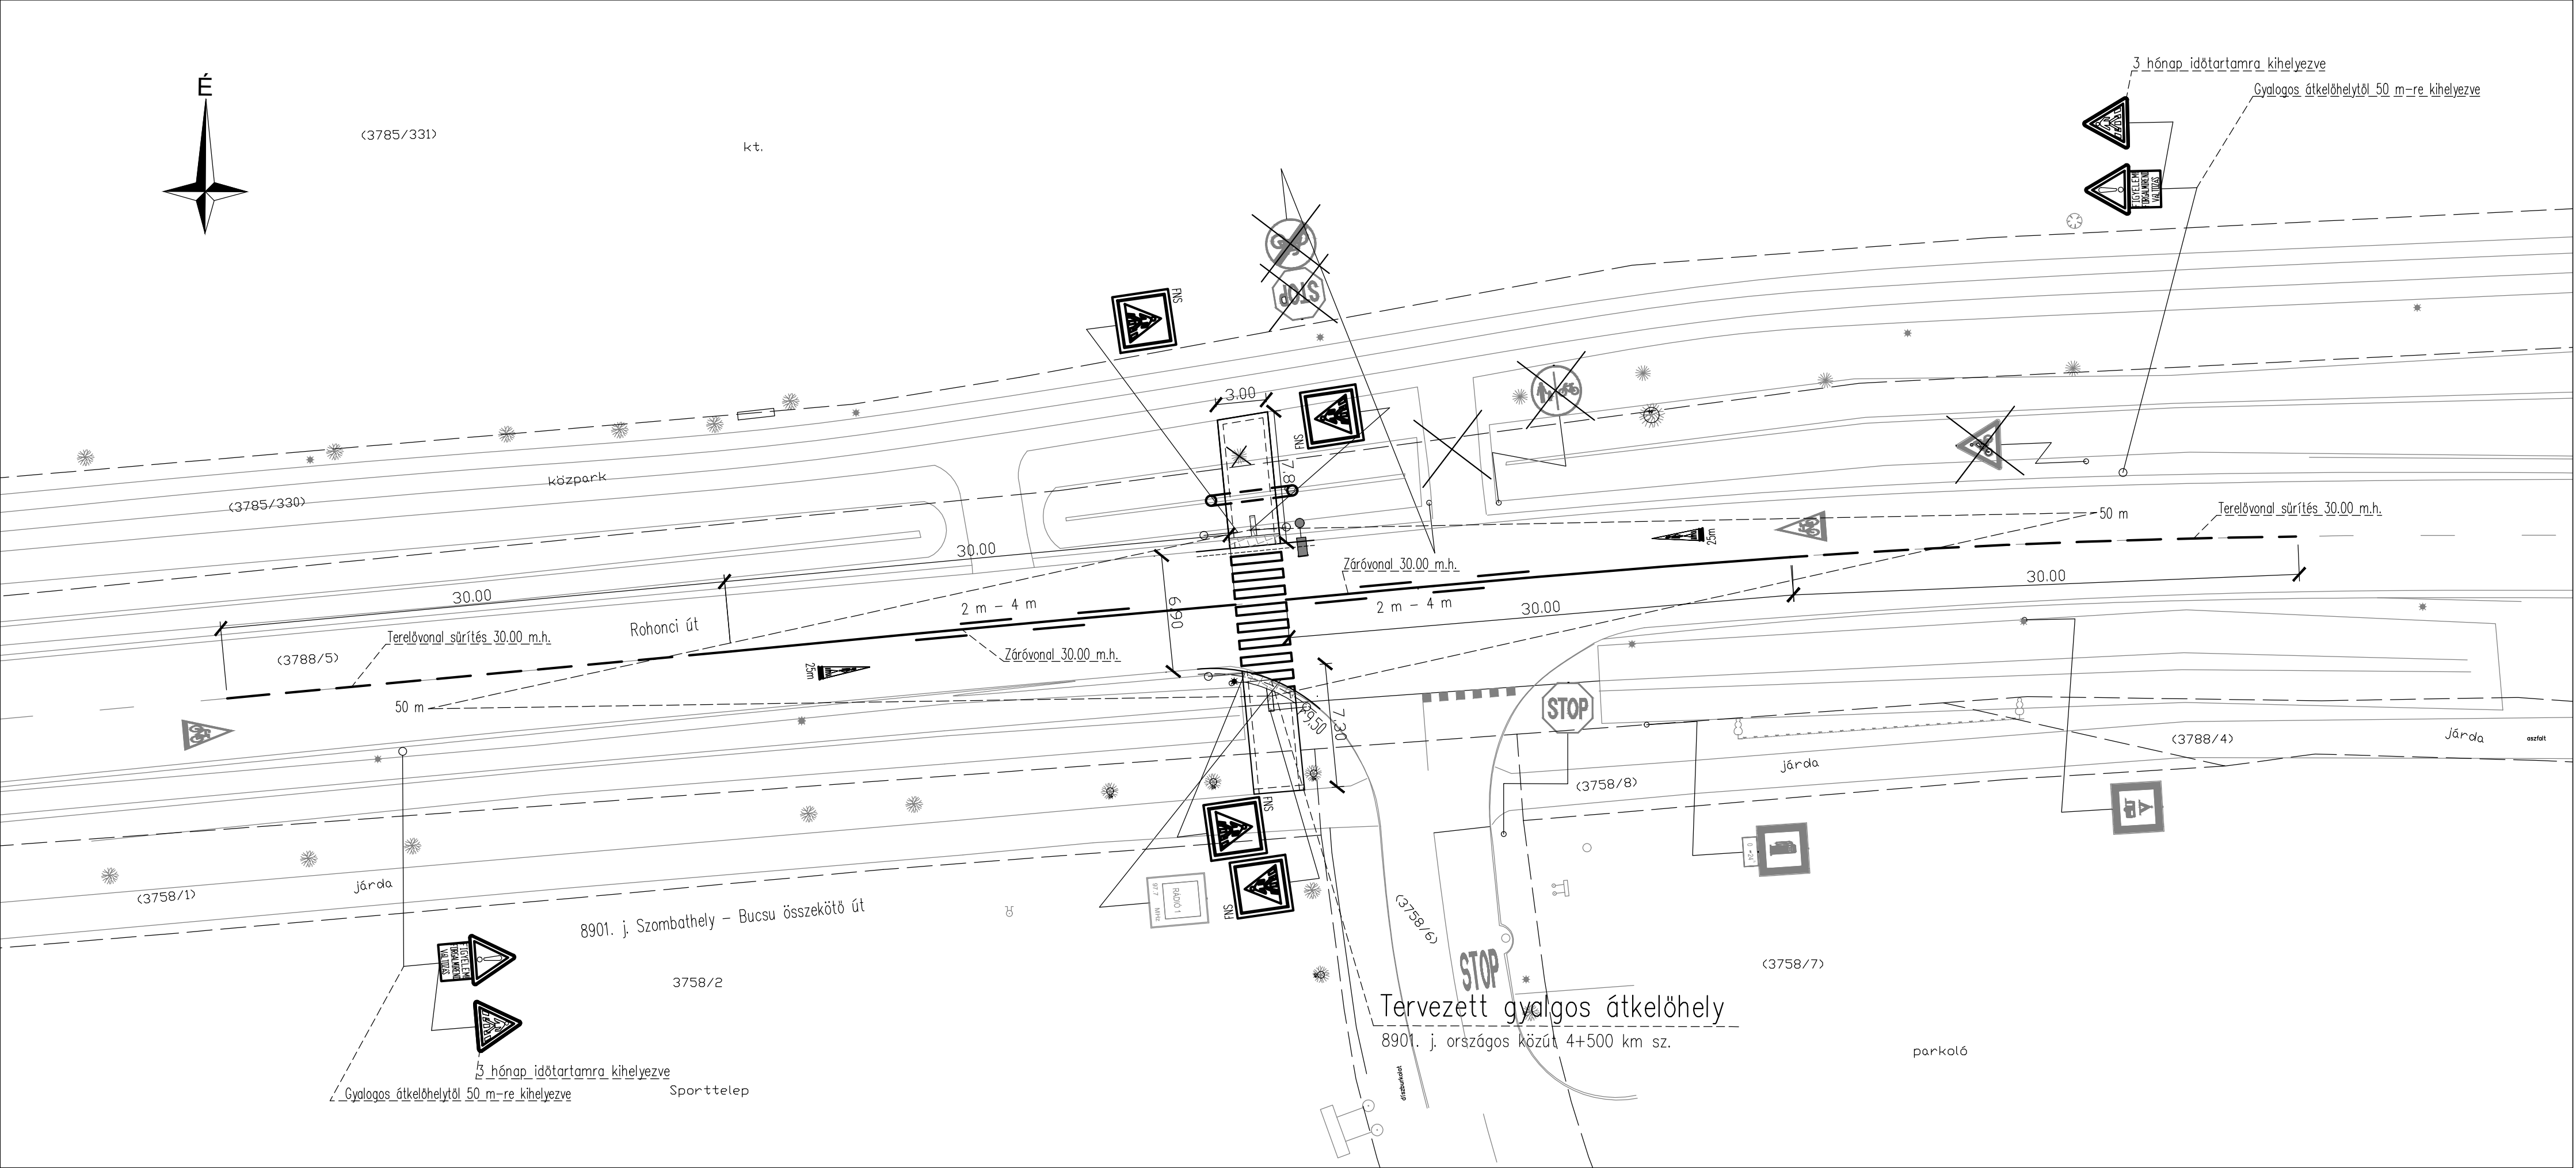

JELMAGYARÁZAT

Tervezett felfestés

Tervezett tábla

Meglévő, megmaradó közlekedési tábla

A terv adatai EOVS rendszerben vannak és EOMA alapszintre vonatkoznak.

Megrendelő:		MAGYAR KÖZÚT Nonprofit Zrt. 1024 Budapest, Fényes Elek u. 7-13.			
Projekt azonosító:		(KB-2021/0000870/006/00 azonosító számú keretmegállapodás)			
Projekt címe:		2025. évi komplex közútfelújítási feladatok			
Tárgy:		„A 2021-2025 évekhez kapcsolódóan, országos közúthálózaton történő fejlesztési és felújítási munkák tervezési feladatainak ellátására keretmegállapodások megkötése 3 részben”			
Szerződés száma:	KB-2025/1002905/001/00	Megrendelő száma:	XXX		
Tervezői konzorcium:		TURA-Terv Mérnökiroda Kft. via futura mérnöki tanácsadó és szolgáltató Kft.			
Konzorcium vezető:		TURA-Terv Mérnökiroda Kft. via futura mérnöki tanácsadó és szolgáltató Kft.			
Tervezési szakasz:		8901. j. Szombathely-Bucsú összekötő út 4+500 km szelvényében – Kalandváros útsatlakozásnál - kijelölt gyalogos átkelőhely létesítése			
Szakasz tervező:	via futura mérnöki tanácsadó és szolgáltató Kft.	Veszprémi Iroda 8200 Veszprém Egyetem u. 27/a. Tel.: 88/784-747, Fax: 88/784-592 E-mail: viafutura@viafutura.hu	Munkaszám: 2557.		
Felelős tervező:	Lantai Gyula	Projektvezető:	Ügyvezető: Breuer András		
Szakág: A. ÚT- ÉS VÍZÉPÍTÉS, FORGALOMTECHNIKA					
Szaktervező:	via futura mérnöki tanácsadó és szolgáltató Kft.	Veszprémi Iroda 8200 Veszprém Egyetem u. 27/a. Tel.: 88/784-747, Fax: 88/784-592 E-mail: viafutura@viafutura.hu	Munkaszám: 2557.		
Tervfázis:		EGYESÍTETT TERV			
Létesítmény:		8901. j. Szombathely-Bucsú összekötő út 4+500 km szelvényében – Kalandváros útsatlakozásnál - kijelölt gyalogos átkelőhely létesítése			
Megnevezés:		Forgalomtechnikai helyszínrajz			
Szakasz:	Szakág:	Rajzszám:	Tf.:	Megnevezés:	Tervező:
	A	05	E	FORG	
Dátum:	2025. 09.	Méretarány:	M=1:250	Fájlnév:	_05_forgalomtechnikai_helyszínrajz.dwg

Ez a terv a Tervező(k) szellemi terméke, melynek védelmét jogszabály biztosítja.
A digitális változat a Tervező(k) által aláírt papíralapú tervdokumentáció tervezonos másolata.