


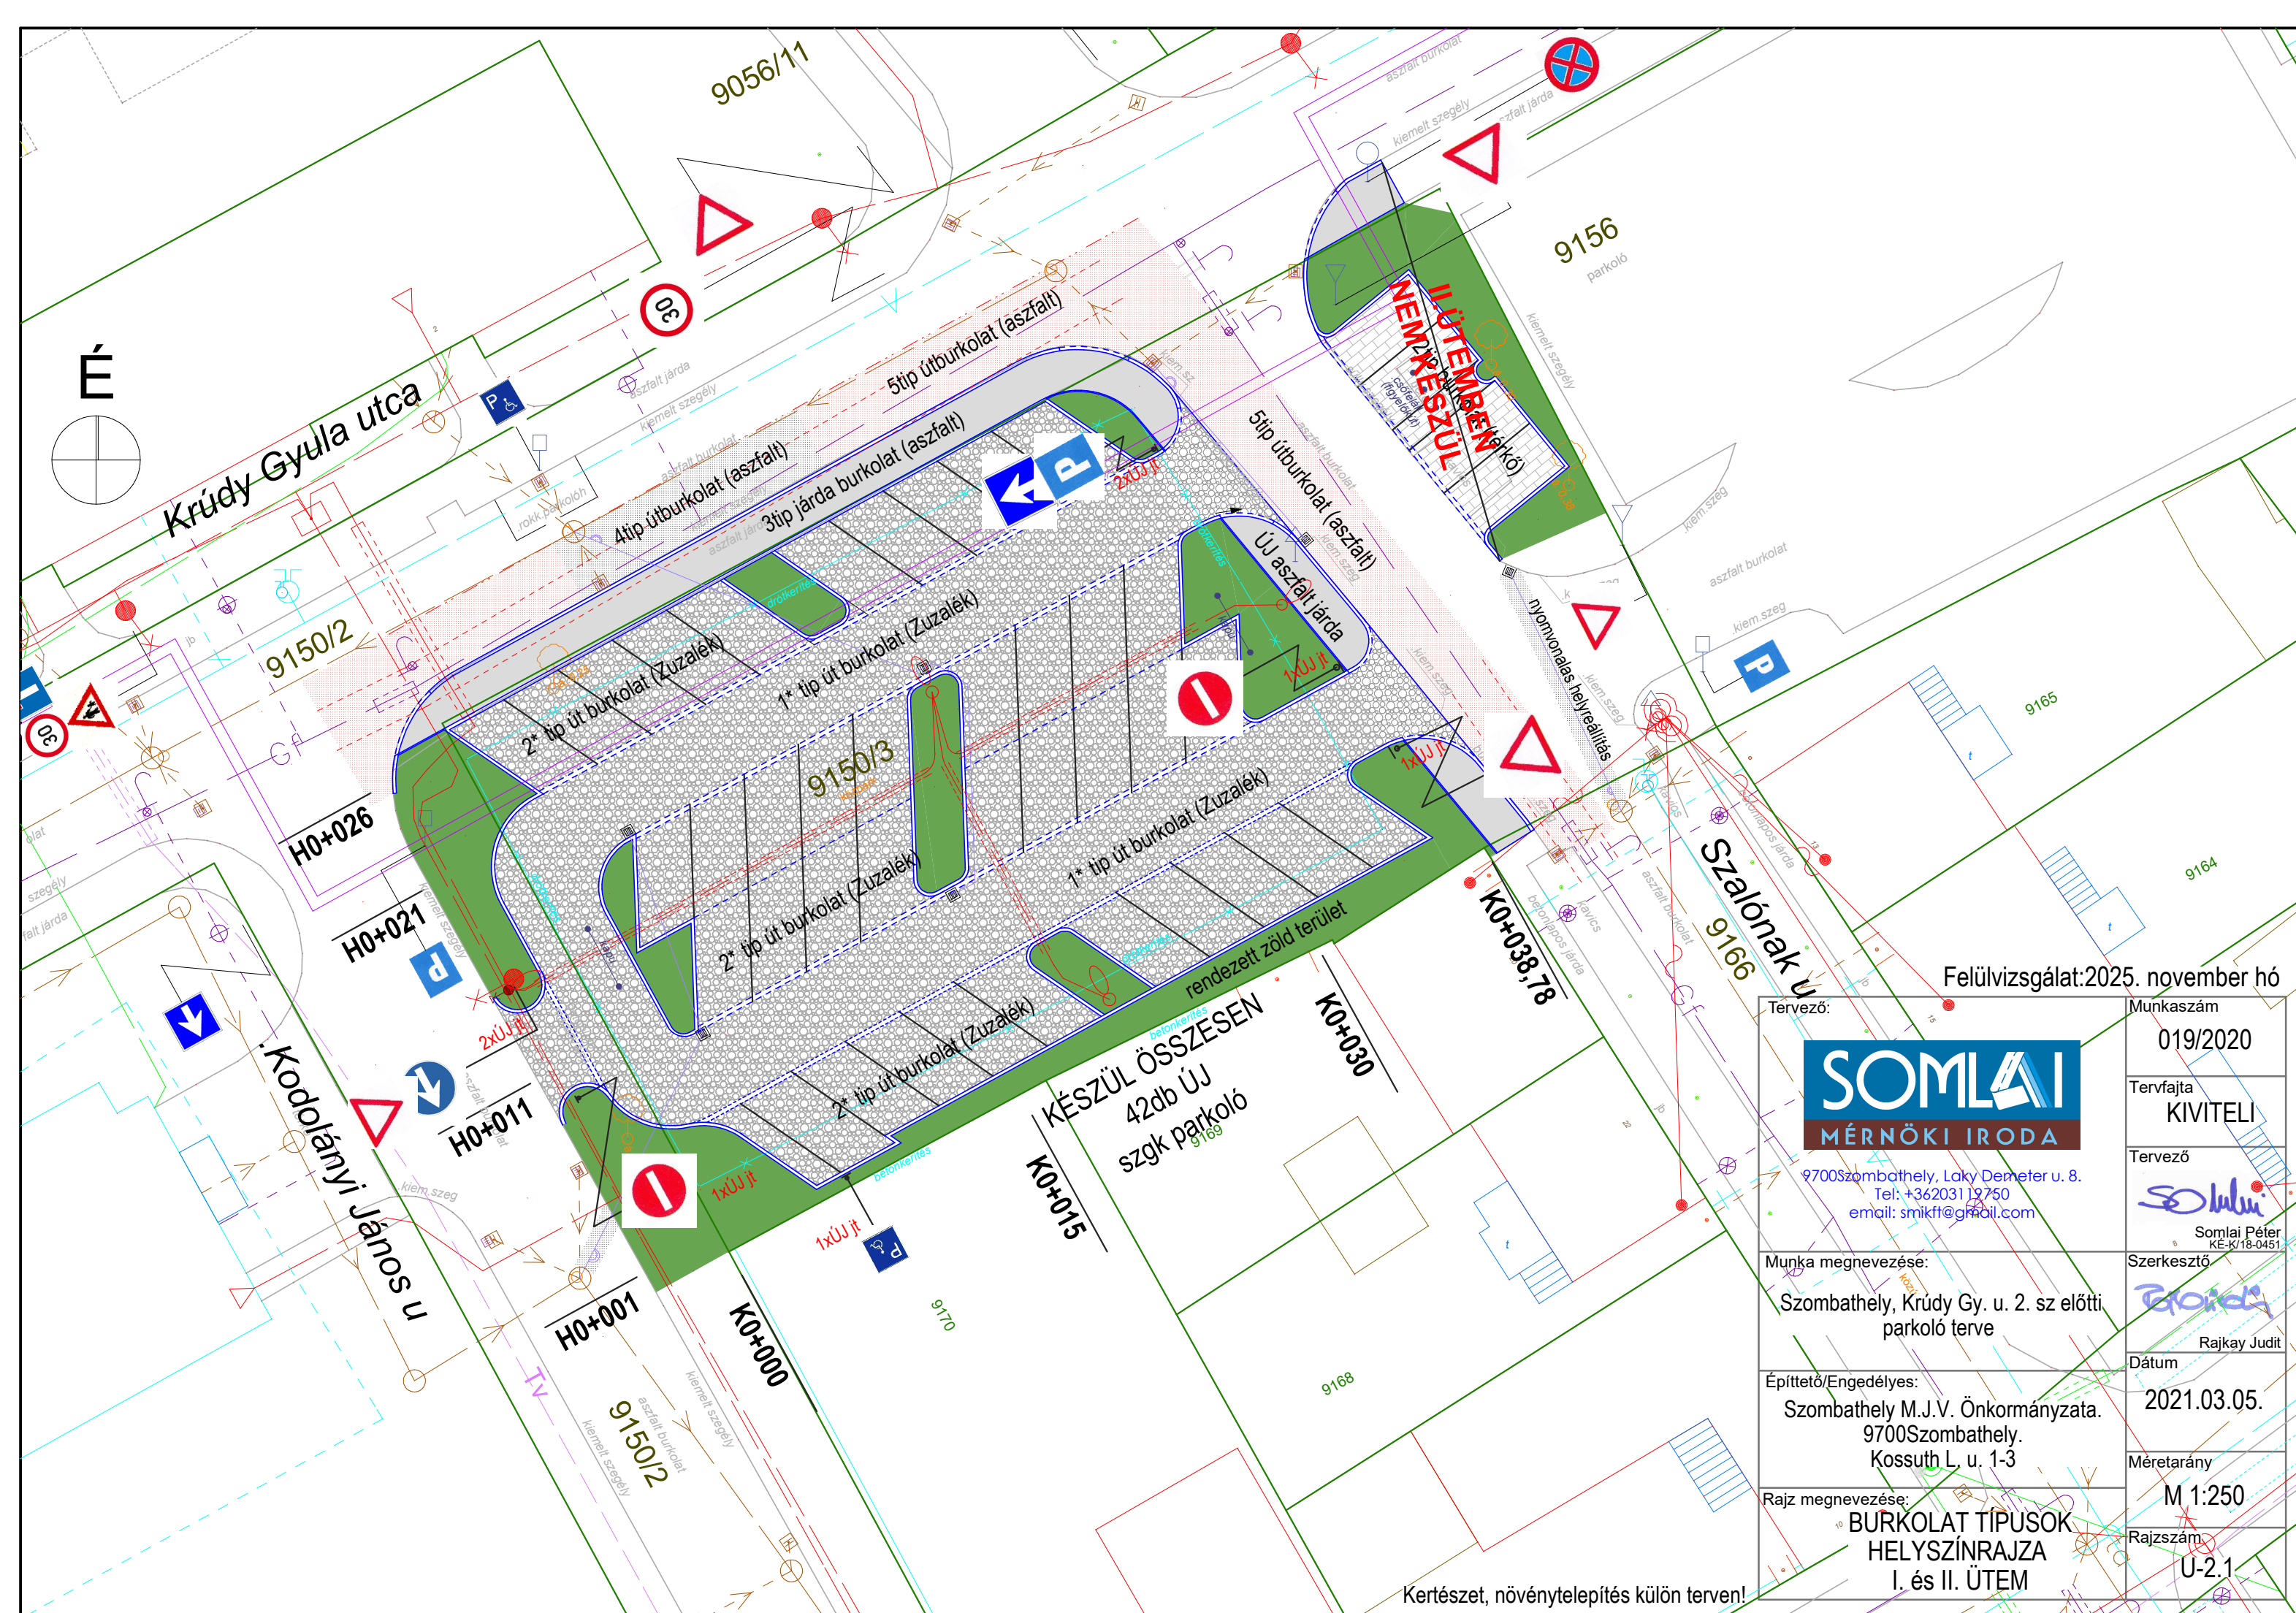

Felülvizsgálat: 2025. november hó

Tervező:	Munkaszám
SOMLAI MÉRNÖKI IRODA	019/2020
9700Szombathely, Laky Demeter u. 8. Tel: +36203119750 email: smikft@gmail.com	Tervfajta
	KIVITELI
Munka megnevezése:	Tervező
Szombathely, Krúdy Gy. u. 2. sz előtti parkoló terve	
Építető/Engedélyes:	Szerkesztő
Szombathely M.J.V. Önkormányzata. 9700Szombathely. Kossuth L. u. 1-3	
Rajz megnevezése:	Dátum
BURKOLAT TÍPUSOK HELYSZÍNRAJZA I. és II. ÜTEM	2021.03.05.
	Méretarány
	M 1:250
	Rajzszám
	U-2.1

Kertészet, növénytelepítés külön terven!