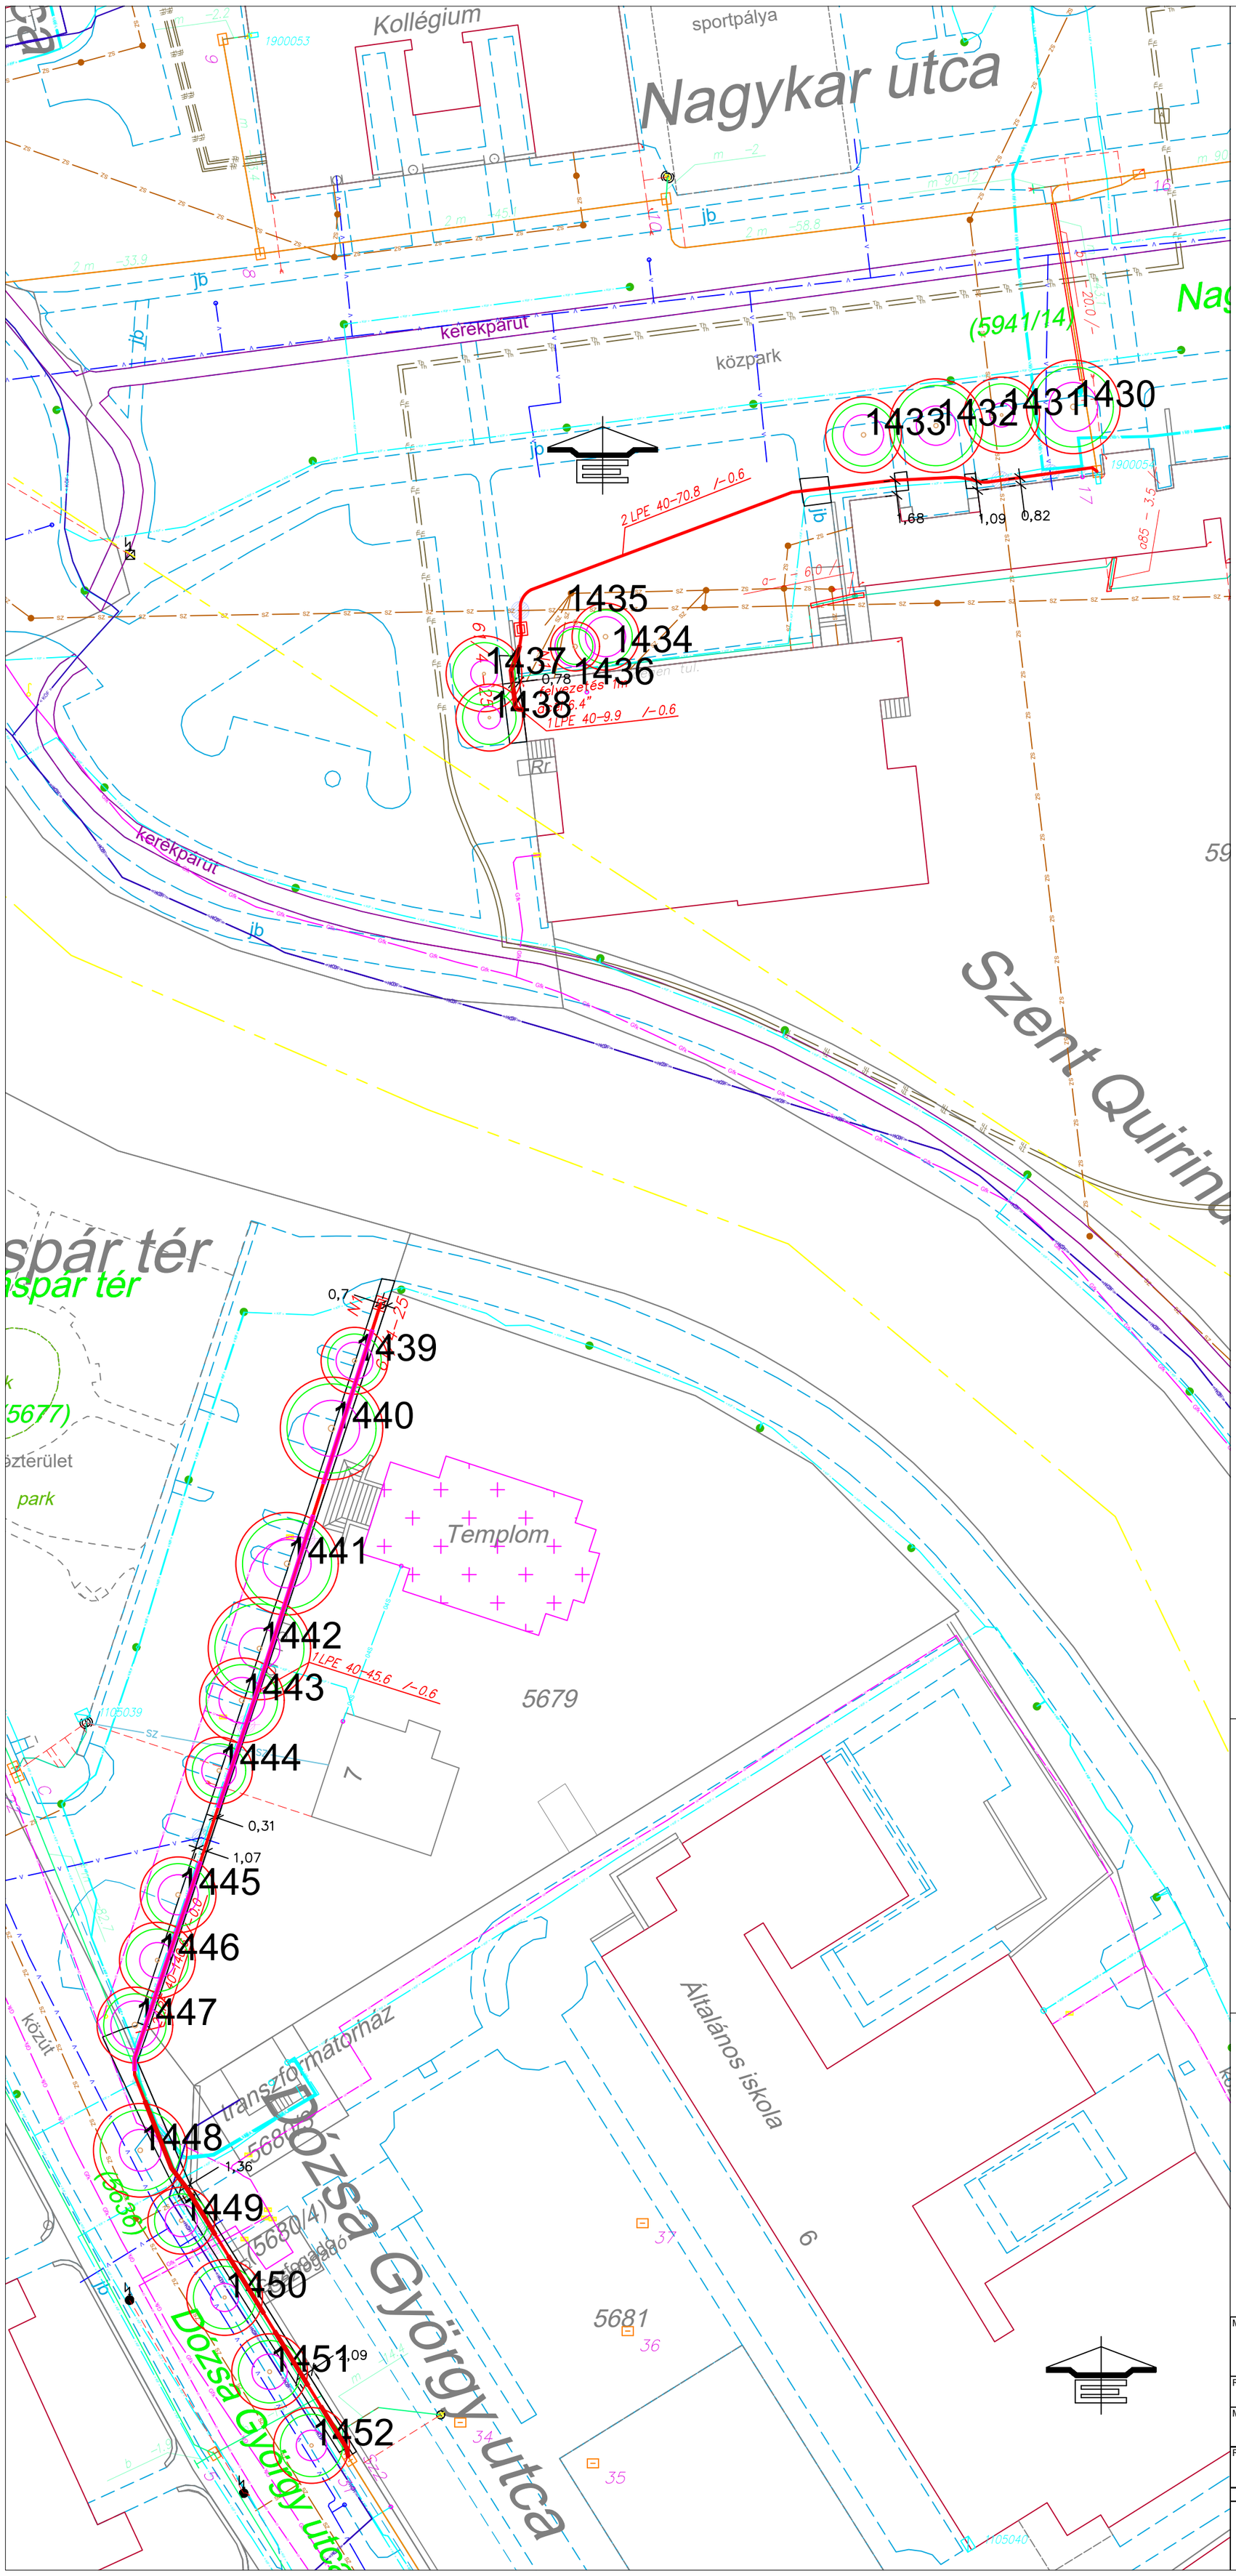

Jelmagyarázat

- Tervezett optikai kábel behúzása meglévő alépítménybe
- Tervezett alépítmény cső közterületen
- Tervezett alépítmény cső magánterületen
- Tervezett megszakító szekrény
- Meglévő megszakító szekrény
- Tervezett kutatógödör
- Tervezéssel érintett utcanév — Berzsenyi Dániel tér (6270/3)
- Tervezéssel érintett helyrajziszám
- Földrészlet határ
- Burkolt út és járda
- Díszkert
- Helyi védettségű intézményi épület
- Műemlék védettségű intézményi épület
- Helyi védettségű lakóépület
- Műemlék védettségű lakóépület
- Műemlék védettségű melléképület
- Műemlék védettségű gazdasági épület
- V — Meglévő VASIVÍZ vízellátás
- SZ — Meglévő vízelvezetés
- Gf — Meglévő MVM Égáz-Dégáz Földgázhálózati Zrt. kisnyomású gázvezeték
- Gfk — Meglévő MVM Égáz-Dégáz Földgázhálózati Zrt. középnyomású gázvezeték
- Th — Meglévő Szombathelyi Távhőszolgáltató nyomvonal
- Meglévő E.ON Észak-dunántúli Áramhálózati Zrt. KÖF légvezeték
- 04S — Meglévő E.ON Észak-dunántúli Áramhálózati Zrt. KIF légvezeték
- Meglévő E.ON Észak-dunántúli Áramhálózati Zrt. KIF földkábel
- INV — Meglévő Invitech ICT Services Kft. nyomvonal
- VF — Meglévő Vodafone Magyarország nyomvonal
- Meglévő MT alépítmény
- Meglévő MT földkábel
- Meglévő MT fali kábel

Megjegyzés:
Feltüntett keresztezések környezetében csak kézi földmunka végezhető.
A keresztezéseknél KPE110 védőcső alkalmazása.

A FAVÉDELMI TERVLAPOT A FAVÉDELMI DOKUMENTUMMAL EGYÜTT KELL ÉRTELMEZNI ÉS ALKALMAZNI!

Kézi munkavégzési előírás:
- gyökérzet kímélése
- talajtömörödés minimalizálása

TILOS a favédelmi zónákon belül:
- a nehéz gépek közlekedése
- depóniák létrehozása
- talaj feltöltése

JELMAGYARÁZAT

	Fa 1352		Az adott szakaszon a vezetéket csak sajtolásos technológiával lehet elvinni (statikai zónát érintő terület, vagy értékes fa egyed)
	Fa statikai biztonsági védőzóna		
	Lombkorona / Csurgó terület		Az adott szakaszon kizárólag sajtolásos vagy/és kézi munkaerővel végezhetők a szükséges munkálatok (favédelmi zónát érintő terület)
	Favédelmi zóna		

Munka megnevezése:
Újgenerációs NGA és felhordó hálózatok fejlesztése Szombathely helyi elosztó kábelhálózat építés, Nyugat tervezési terület

Rajz megnevezése: Favédelmi terv		Méretarány: M=1:500
Megrendelő: **Vasi Full-Táv Kft.** **Tervezési-Kivitelezési és Kereskedelmi Kft.** **9721 Gencsapáti Ipari u. 10. Tel.: 06 94 /509-110**		Papírméret: A2
Rajzszám: Ny3	Közterület neve: Petőfi Sándor utca	Dátum: 2025.05.06.

Szakági tervezők:		Favizsgáló:
Vasi Tájépítész Kft. - Pintér Gábor okl. táj- és kertépítész mérnök // K-18-0177 9700 Szombathely, Szelestey L. u. 16. 1.em.3.ajtó	Nyugat Tájépítész Kft. - Nagy János okl. tájépítész mérnök // K-18-0280 9700 Szombathely, Szent Imre herceg útja 53 a ép.	Mr. Green Kft. - Csenár Márton faápoló és favizsgáló szakmérnök // FV-22/003 9730 Kőszeg, Alsó krt. 62-B/3