


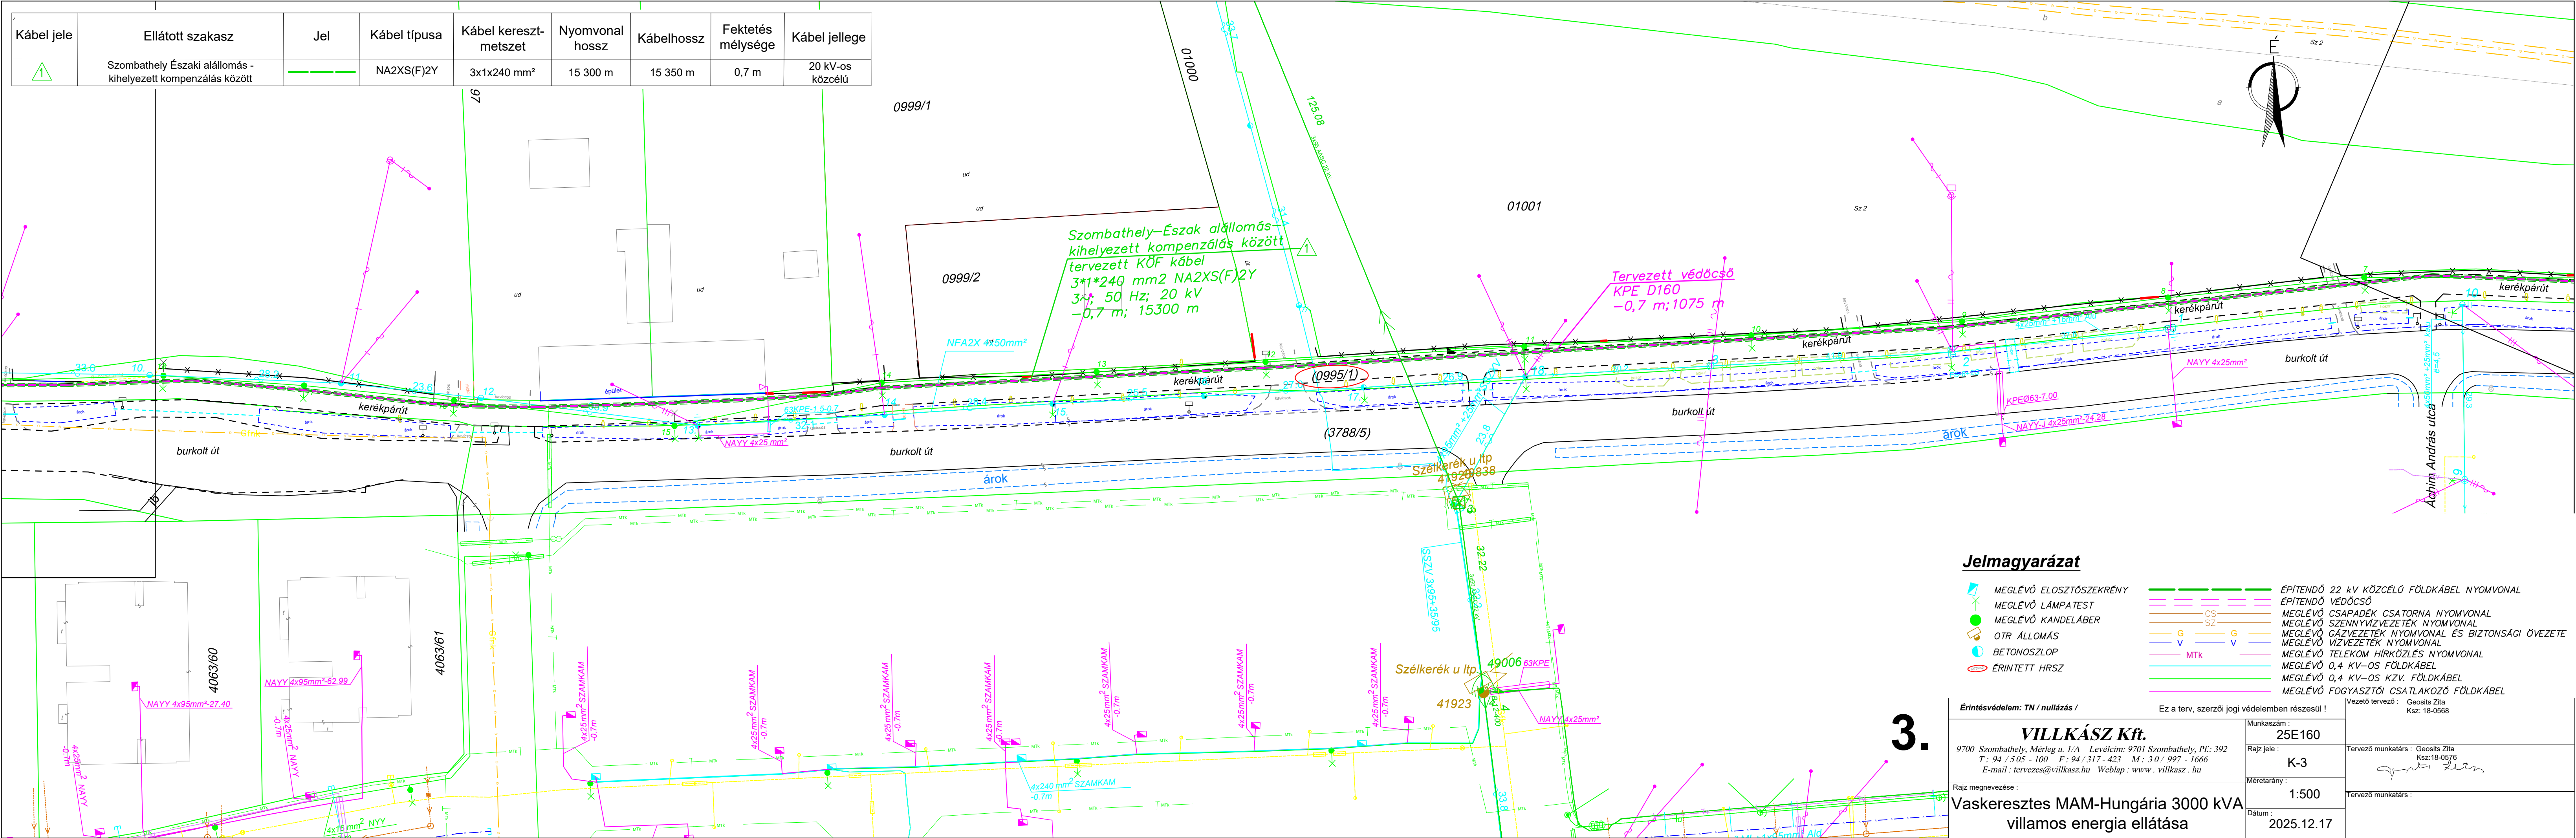

Értésvédelem: TN / nullázás /		Ez a terv, szerzői jogi védelemben részesül !	
VILLKÁSZ Kft.		Munkaszám:	25E160
9700 Szombathely, Mérleg u. 1/A Levélcím: 9701 Szombathely, Pf.: 392 T : 94 / 5 05 - 100 F : 94 / 317 - 423 M : 30 / 997 - 1666 E-mail : tervezes@villkasz.hu Weblap : www.villkasz.hu		Rajz jele :	K-3
Rajz megnevezése : Vaskeresztes MAM-Hungária 3000 kVA villamos energia ellátása		Méretarány :	1:500
Dátum : 2025.12.17		Tervező munkatárs : Geosits Zita Ksz:18-0576	