


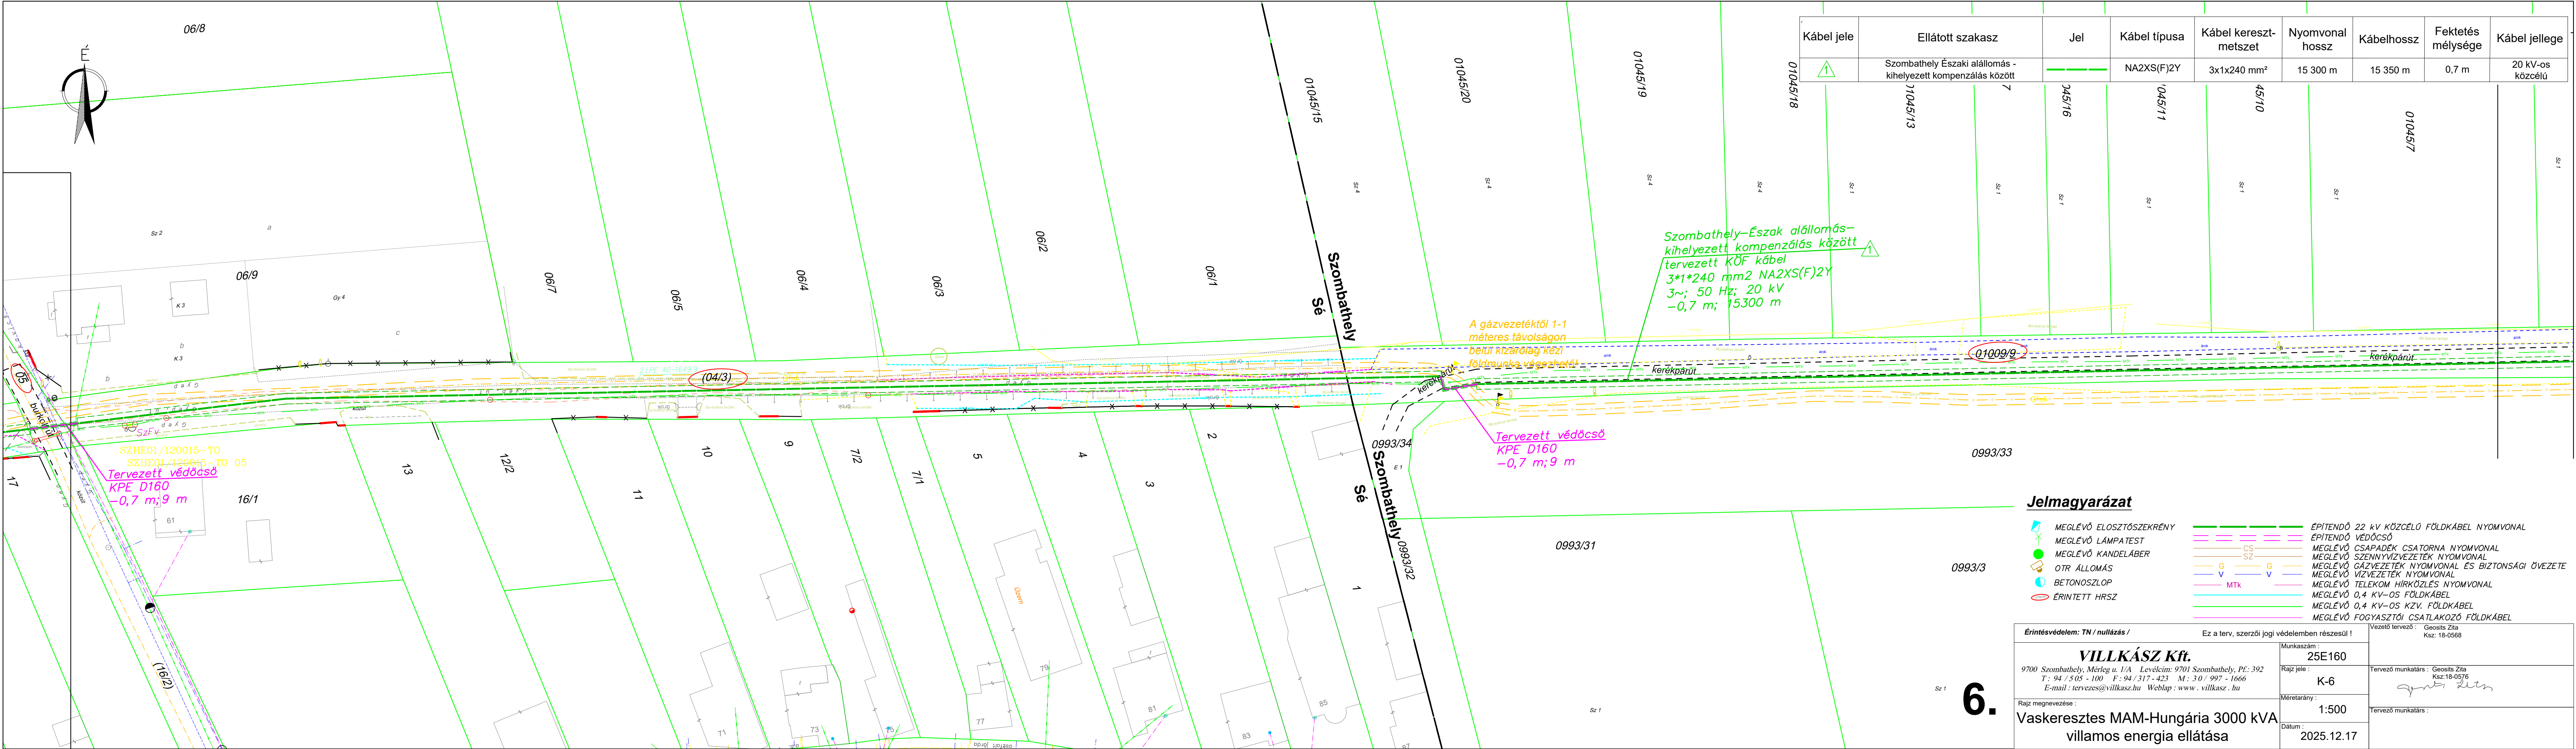

Kábel jele	Ellátott szakasz	Jel	Kábel típusa	Kábel kereszt-metszet	Nyomvonal hossz	Kábelhossz	Fektetés mélysége	Kábel jellege
01045/18	Szombathely Északi alállomás - kihelyezett kompenzáció között	7	NA2XS(F)2Y	3x1x240 mm²	15 300 m	15 350 m	0,7 m	20 kV-os közcélú

Szombathely-Észak alállomás-
kihelyezett kompenzáció között
tervezett KÖF kábel
3*1*240 mm2 NA2XS(F)2Y
3~, 50 Hz; 20 kV
-0,7 m; 15300 m

A gázvezeték 1-1
méteres távolságon
belül kizárólag kézi
földmunka végezhető!

Tervezett védőcső
KPE D160
-0,7 m; 9 m

Jelmagyarázat

- MEGLÉVŐ ELOSZTÓSZEKRÉNY
 - MEGLÉVŐ LÁMPATEST
 - MEGLÉVŐ KANDELÁBER
 - OTR ÁLLOMÁS
 - BETONOSZLOP
 - ÉRINTETT HRSZ
- ÉPÍTENDŐ 22 KV KÖZCÉLÚ FÖLDKÁBEL NYOMVONAL
 - ÉPÍTENDŐ VEDŐCSŐ
 - MEGLÉVŐ CSAPADÉK CSATORNA NYOMVONAL
 - MEGLÉVŐ SZENNYVÍZVEZETÉK NYOMVONAL
 - MEGLÉVŐ GÁZVEZETÉK NYOMVONAL ÉS BIZTONSÁGI ÖVEZETE
 - MEGLÉVŐ VÍZVEZETÉK NYOMVONAL
 - MEGLÉVŐ TELEKOM HÍRKÖZLÉS NYOMVONAL
 - MEGLÉVŐ 0,4 KV-OS FÖLDKÁBEL
 - MEGLÉVŐ 0,4 KV-OS KZV. FÖLDKÁBEL
 - MEGLÉVŐ FOGYASZTÓI CSATLAKOZÓ FÖLDKÁBEL

Érintésvédelem: TN / nullázás /	Ez a terv, szerzői jogi védelemben részesül!	Vezető tervező: Geosits Zita Ksz: 18-0568
VILLKÁSZ Kft. 9700 Szombathely, Mérleg u. 1/A Levélcím: 9701 Szombathely, Pf.: 392 T: 94 / 505 - 100 F: 94 / 317 - 423 M: 30 / 997 - 1666 E-mail: tervezes@villkas.hu Weblap: www.villkas.hu	Munkaszám: 25E160	Tervező munkatárs: Geosits Zita Ksz: 18-0576
Rajz megnevezése: Vaskeresztes MAM-Hungária 3000 kVA villamos energia ellátása	Rajz jele: K-6	Tervező munkatárs:
Dátum: 2025.12.17	Méretarány: 1:500	