




# BONTÁSI-ÉPÍTÉSI NYOMVONALRAJZ

Gázvezetékek esetében 1-1m-es, szennyvíz, víz, csapadékvíz, KábelzatNET 2000 Kft esetében 2-2m-es körzetben a gépi földmunka tilalmi övezete

**Gáz, víz, szennyvíz, csapadékvíz, KZV, KábelzatNET** vezetékek kitézése, feltárása a munkálatok megkezdése előtt!  
**Óvatos kézi földmunka! Gáz, víz, szennyvíz, csapadékvíz, KábelzatNET 2000 Kft szakfelügyelet megkérése!**

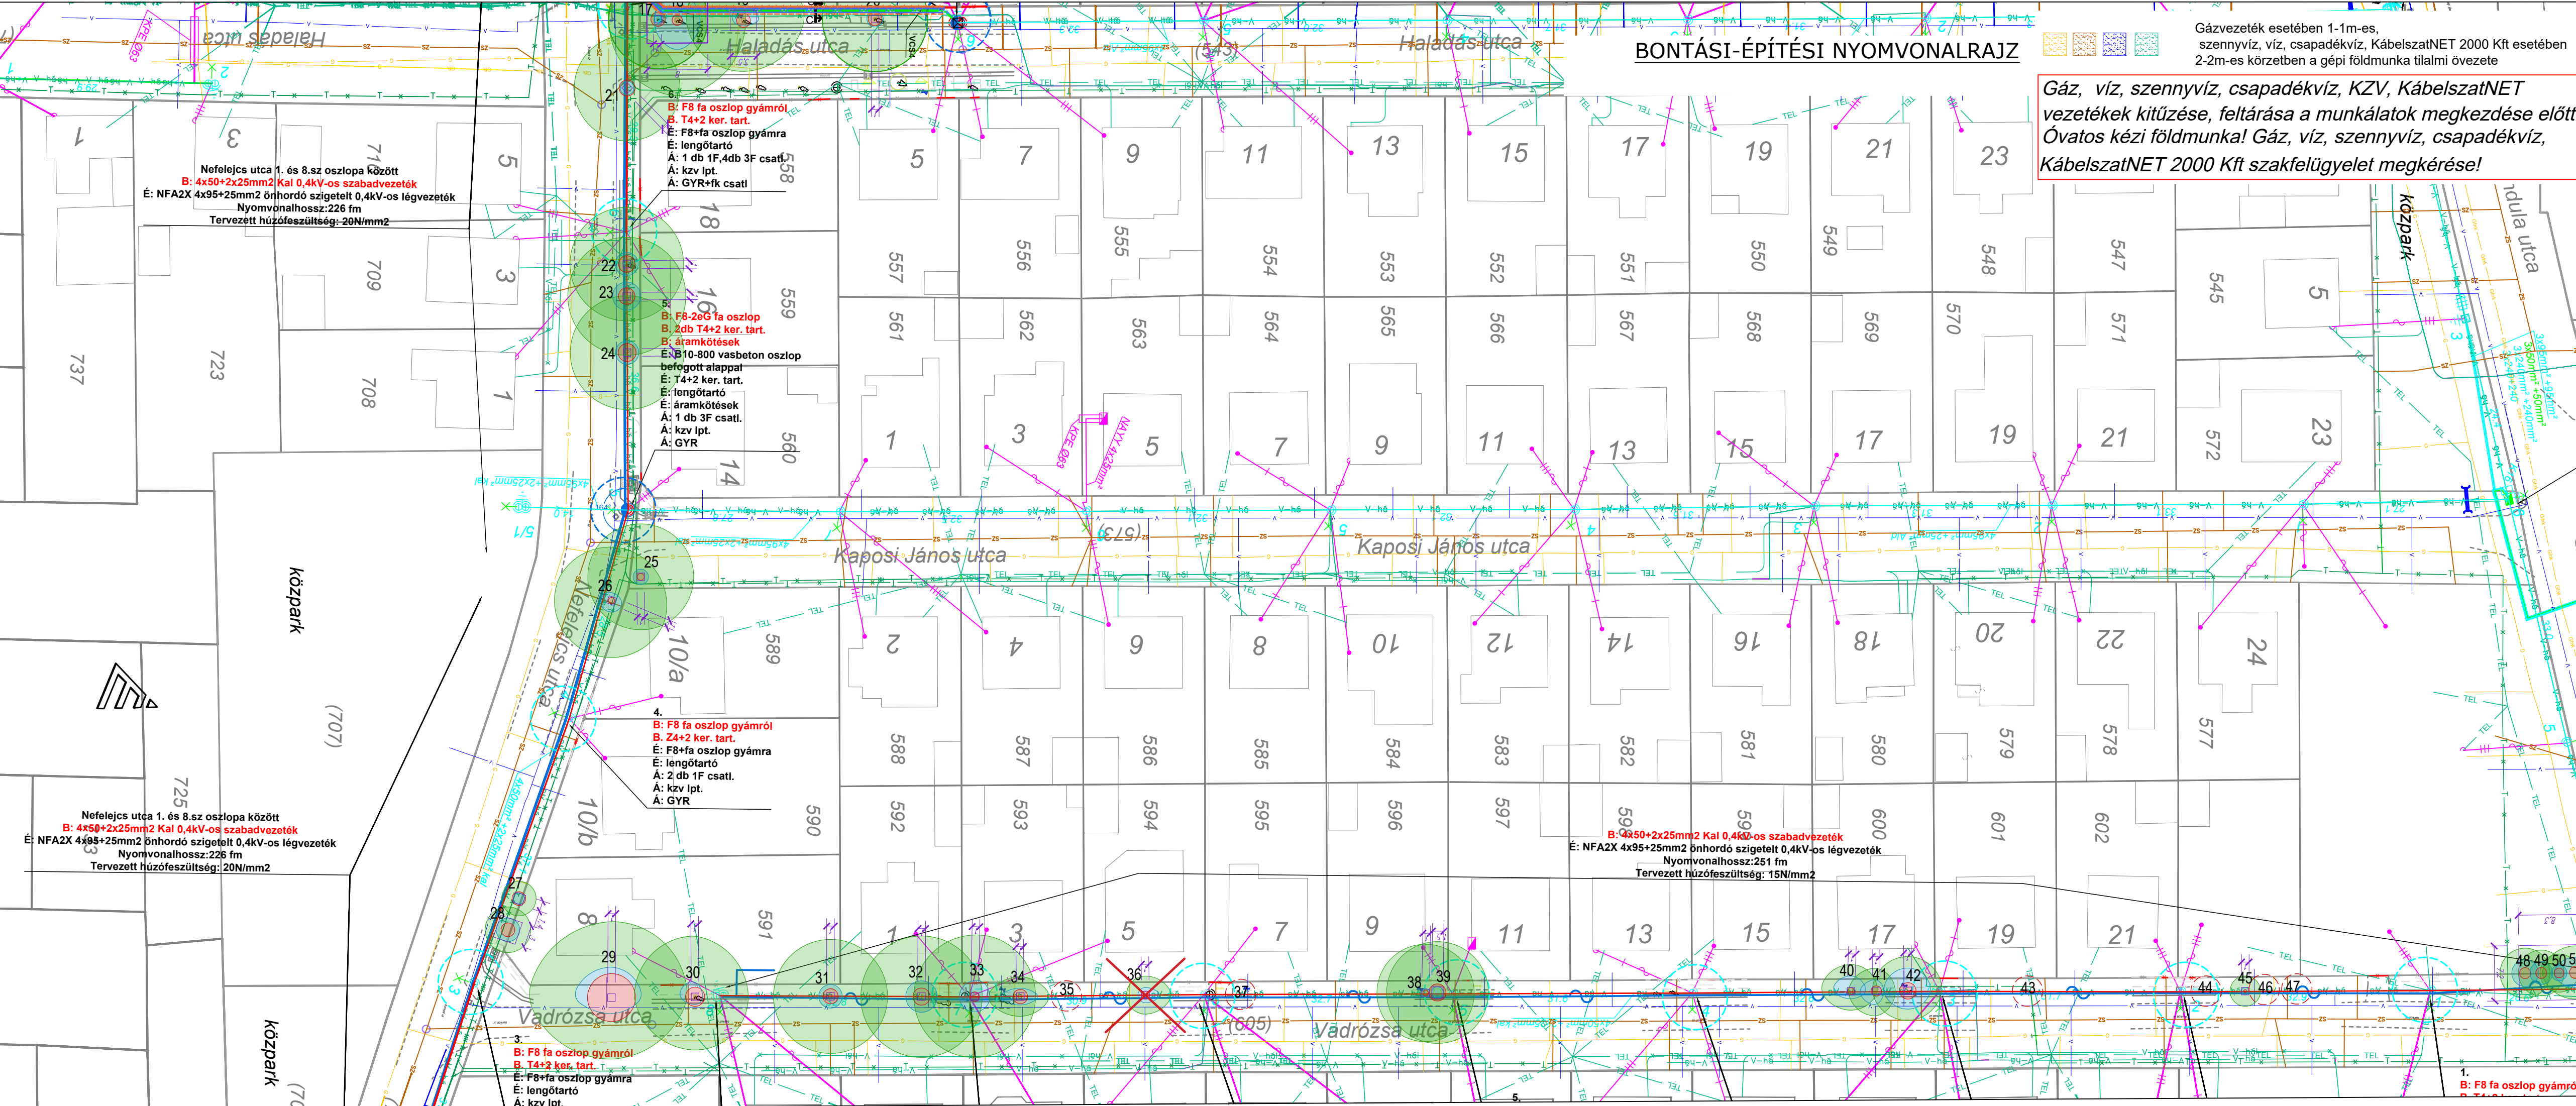

sorszám	faj	törzs-kör-méret (cm)	átlagolt törzs-átmérő (cm)	fa ma-gas-ság (m)	törzs-ma-gas-ság (m)	súlypont eltérés (égtáj irány és m) csak az 1 m-nél nagyobb eltérések figyelem-be véve	járdával párhuzamos koronaméret (cm)		járdára merőleges koronaméret (cm)		statikai védőzóna (cm) + súlypont-eltérés miatti kiegészítés (cm és irány)	egységes, minimális kaloda méret (a három rétegű törzsvédelem kaloda méretét figyelembe véve) ill. az MSZ 12042:2023 sz. szabvány szerinti min. kaloda méret (zölddel), vagy csurgó terület mérete (narancs-sárga)			legfontosabb ápolási tennivalók a fával
							növekvő ház-szám felé	csökke-nő ház-szám felé	úttest felé	ingat-lan felé		cm	x	cm	
21	Acer platanoides Globosum	62,8	20	3	1,9	0	100	100	100	100	1500	1500	180	100 x 100	AM
22	Acer platanoides Globosum	75,36	24	4	1,8	0	150	150	150	150	1600	1600	216	100 x 100	AM, TÖ-ODÚ, KOA-ODÚ, TÖ-ST
23	Acer platanoides Globosum	75,36	24	4	1,8	0	175	175	175	175	1650	1650	216	100 x 100	AM, TÖ-ODÚ, KOA-ODÚ
24	Acer platanoides Globosum	81,64	26	4	1,7	0	150	150	150	150	1600	1600	234	100 x 100	AM, KOA-ODÚ-tapló, KO-VÁZ-ODÚ, KOA-ST
25	Acer platanoides Globosum	31,4	10	5,5	1,7	0	100	100	100	100	1500	1500	90	100 x 100	AM
26	Acer platanoides Globosum	28,26	9	5	0,5	0	150	150	150	100	1600	1550	81	100 x 100	AM, KÉ, KO-VÁZ-ODÚ
27	Hibiscus syriacus-fásodott cserje	63	20dbx1	2,5	0	0	75	75	75	75	450	450	180	140 x 140	AM
28	Hibiscus syriacus-fásodott cserje	63	20dbx1	2,5	0	0	150	150	150	150	600	600	180	300 x 300	AM

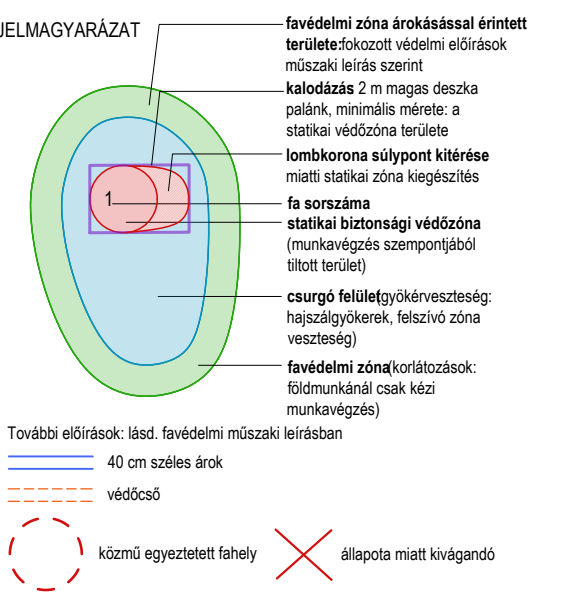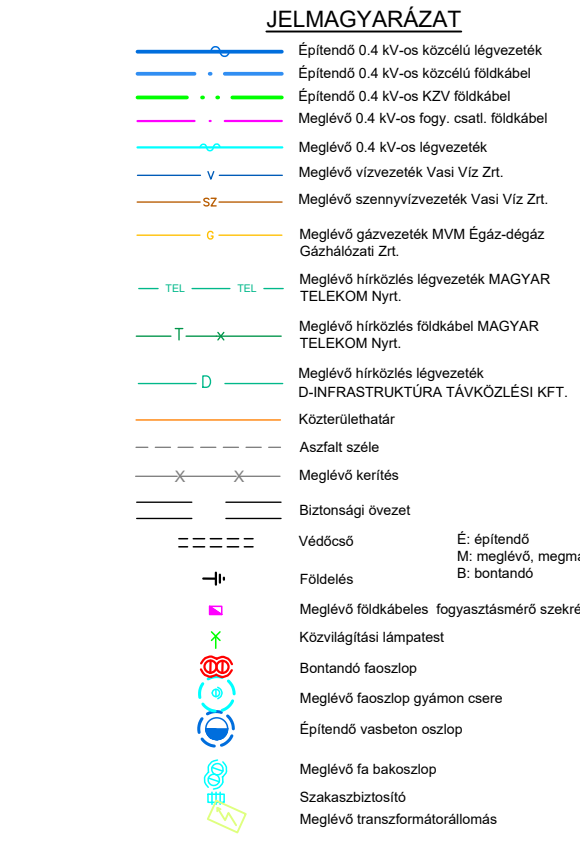

**e-on Hálózat** Észak-dunántúli Áramhálózati Zrt.  
 Áramhálózati Regionális Központ Észak  
 9027 Győr, Kandó Kálmán u. 11-13.

Munka megnevezés: **Szombathely, Vadrózsa u. HMKE igény**

Rajz megnevezés: **Favédelmi terv - Favédelem**

Tervező: Vörös Katalin  
 Favizsgáló szakmérnök

Lépték: 1:500  
 Rajzszám: FV-SZ2-2  
 Dátum: 2026.02.14.

Munkaszám: ZA-021/2025

Megbízó: E.ON Észak-dunántúli Áramhálózati Zrt.  
 Áramhálózati Regionális Központ Észak

Támogató: Püski Dorina