Csatlakozik a V-02-es számú rajzhoz

ÉPÍTÉSI HELYSZÍNRAJZ

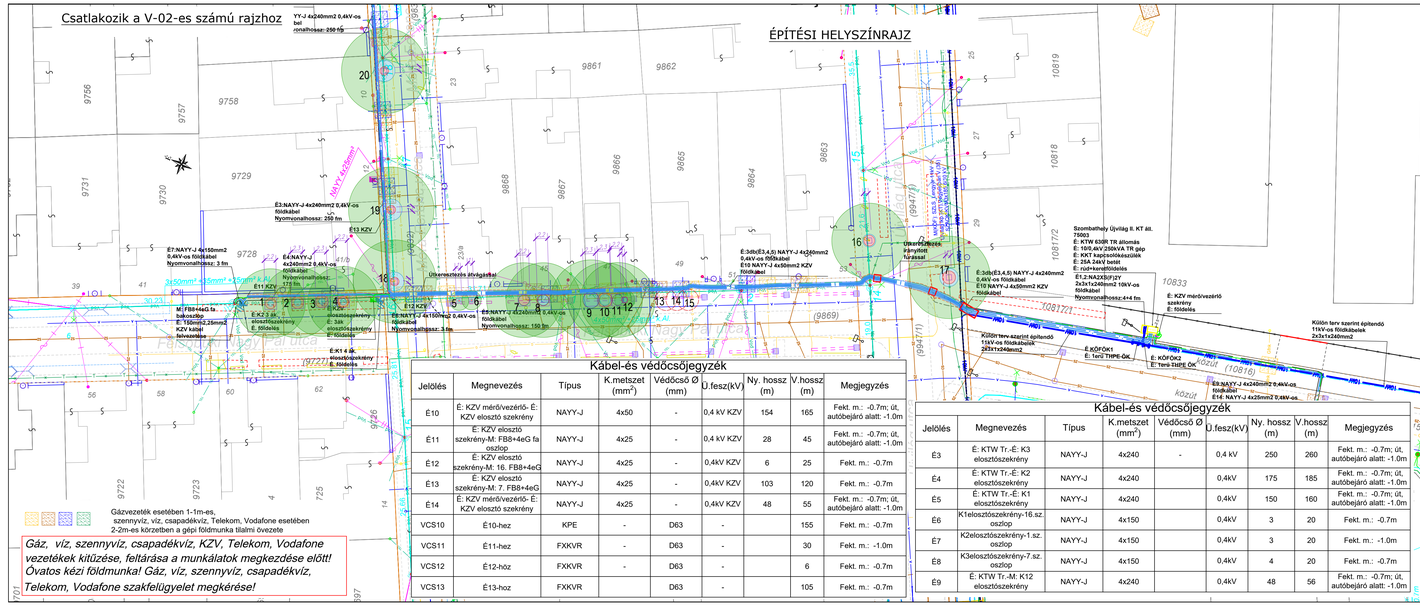
YY-J 4x240mm2 0,4kV-os bel- ronalhossz: 250 fm
E3:NAYY-J 4x240mm2 0,4kV-os földkábel Nyomvonalhossz: 250 fm
E13 KZV
E7:NAYY-J 4x150mm2 0,4kV-os földkábel Nyomvonalhossz: 3 fm
E4:NAYY-J 4x240mm2 0,4kV-os földkábel Nyomvonalhossz: 170 fm
E11 KZV
Ütközésvédelmi átvágástérd
E12 KZV
E:3db(E3,4,5) NAYY-J 4x240mm2 0,4kV-os földkábel Nyomvonalhossz: 150 fm
E:3db(E3,4,5) NAYY-J 4x240mm2 0,4kV-os földkábel E10 NAYY-J 4x50mm2 KZV földkábel
Ütközésvédelmi átvágástérd
Szombathely Ügyiág II. KT áll. 75003
É: KTW 630R TR állomás
É: 10/0,4kV,250kVA TR gép
É: KKT kapcsolókészülék
É: 25A 24kV betét
É: rozkreverőföldelés
É1,2:NA2XS(F)2Y 3x3x1x240mm2 10kV-os földkábel Nyomvonalhossz:414 fm
É: KZV mérő/vezérlő szekrény
É: földelés
Külön terv szerint építendő 11kV-os földkábelek 2x3x1x240mm2
É: KÖFÖK1
É: 1erű TIPE-ÖK
É: KÖFÖK2
É: 1erű TIPE ÖK
É:9:NAYY-J 4x240mm2 0,4kV-os földkábel
É14: NAYY-J 4x25mm2 0,4kV-os
M: FB8+4eG fa határoszlop
É: 150cm/12,25mm2 KZV kábel felvezetése
É:K7,1 db oszlopsorszekrény
É: földelés
É:K1 4 db oszlopsorszekrény
É: földelés
É:K2 1 db oszlopsorszekrény
É: 3db oszlopsorszekrény
É: földelés
