


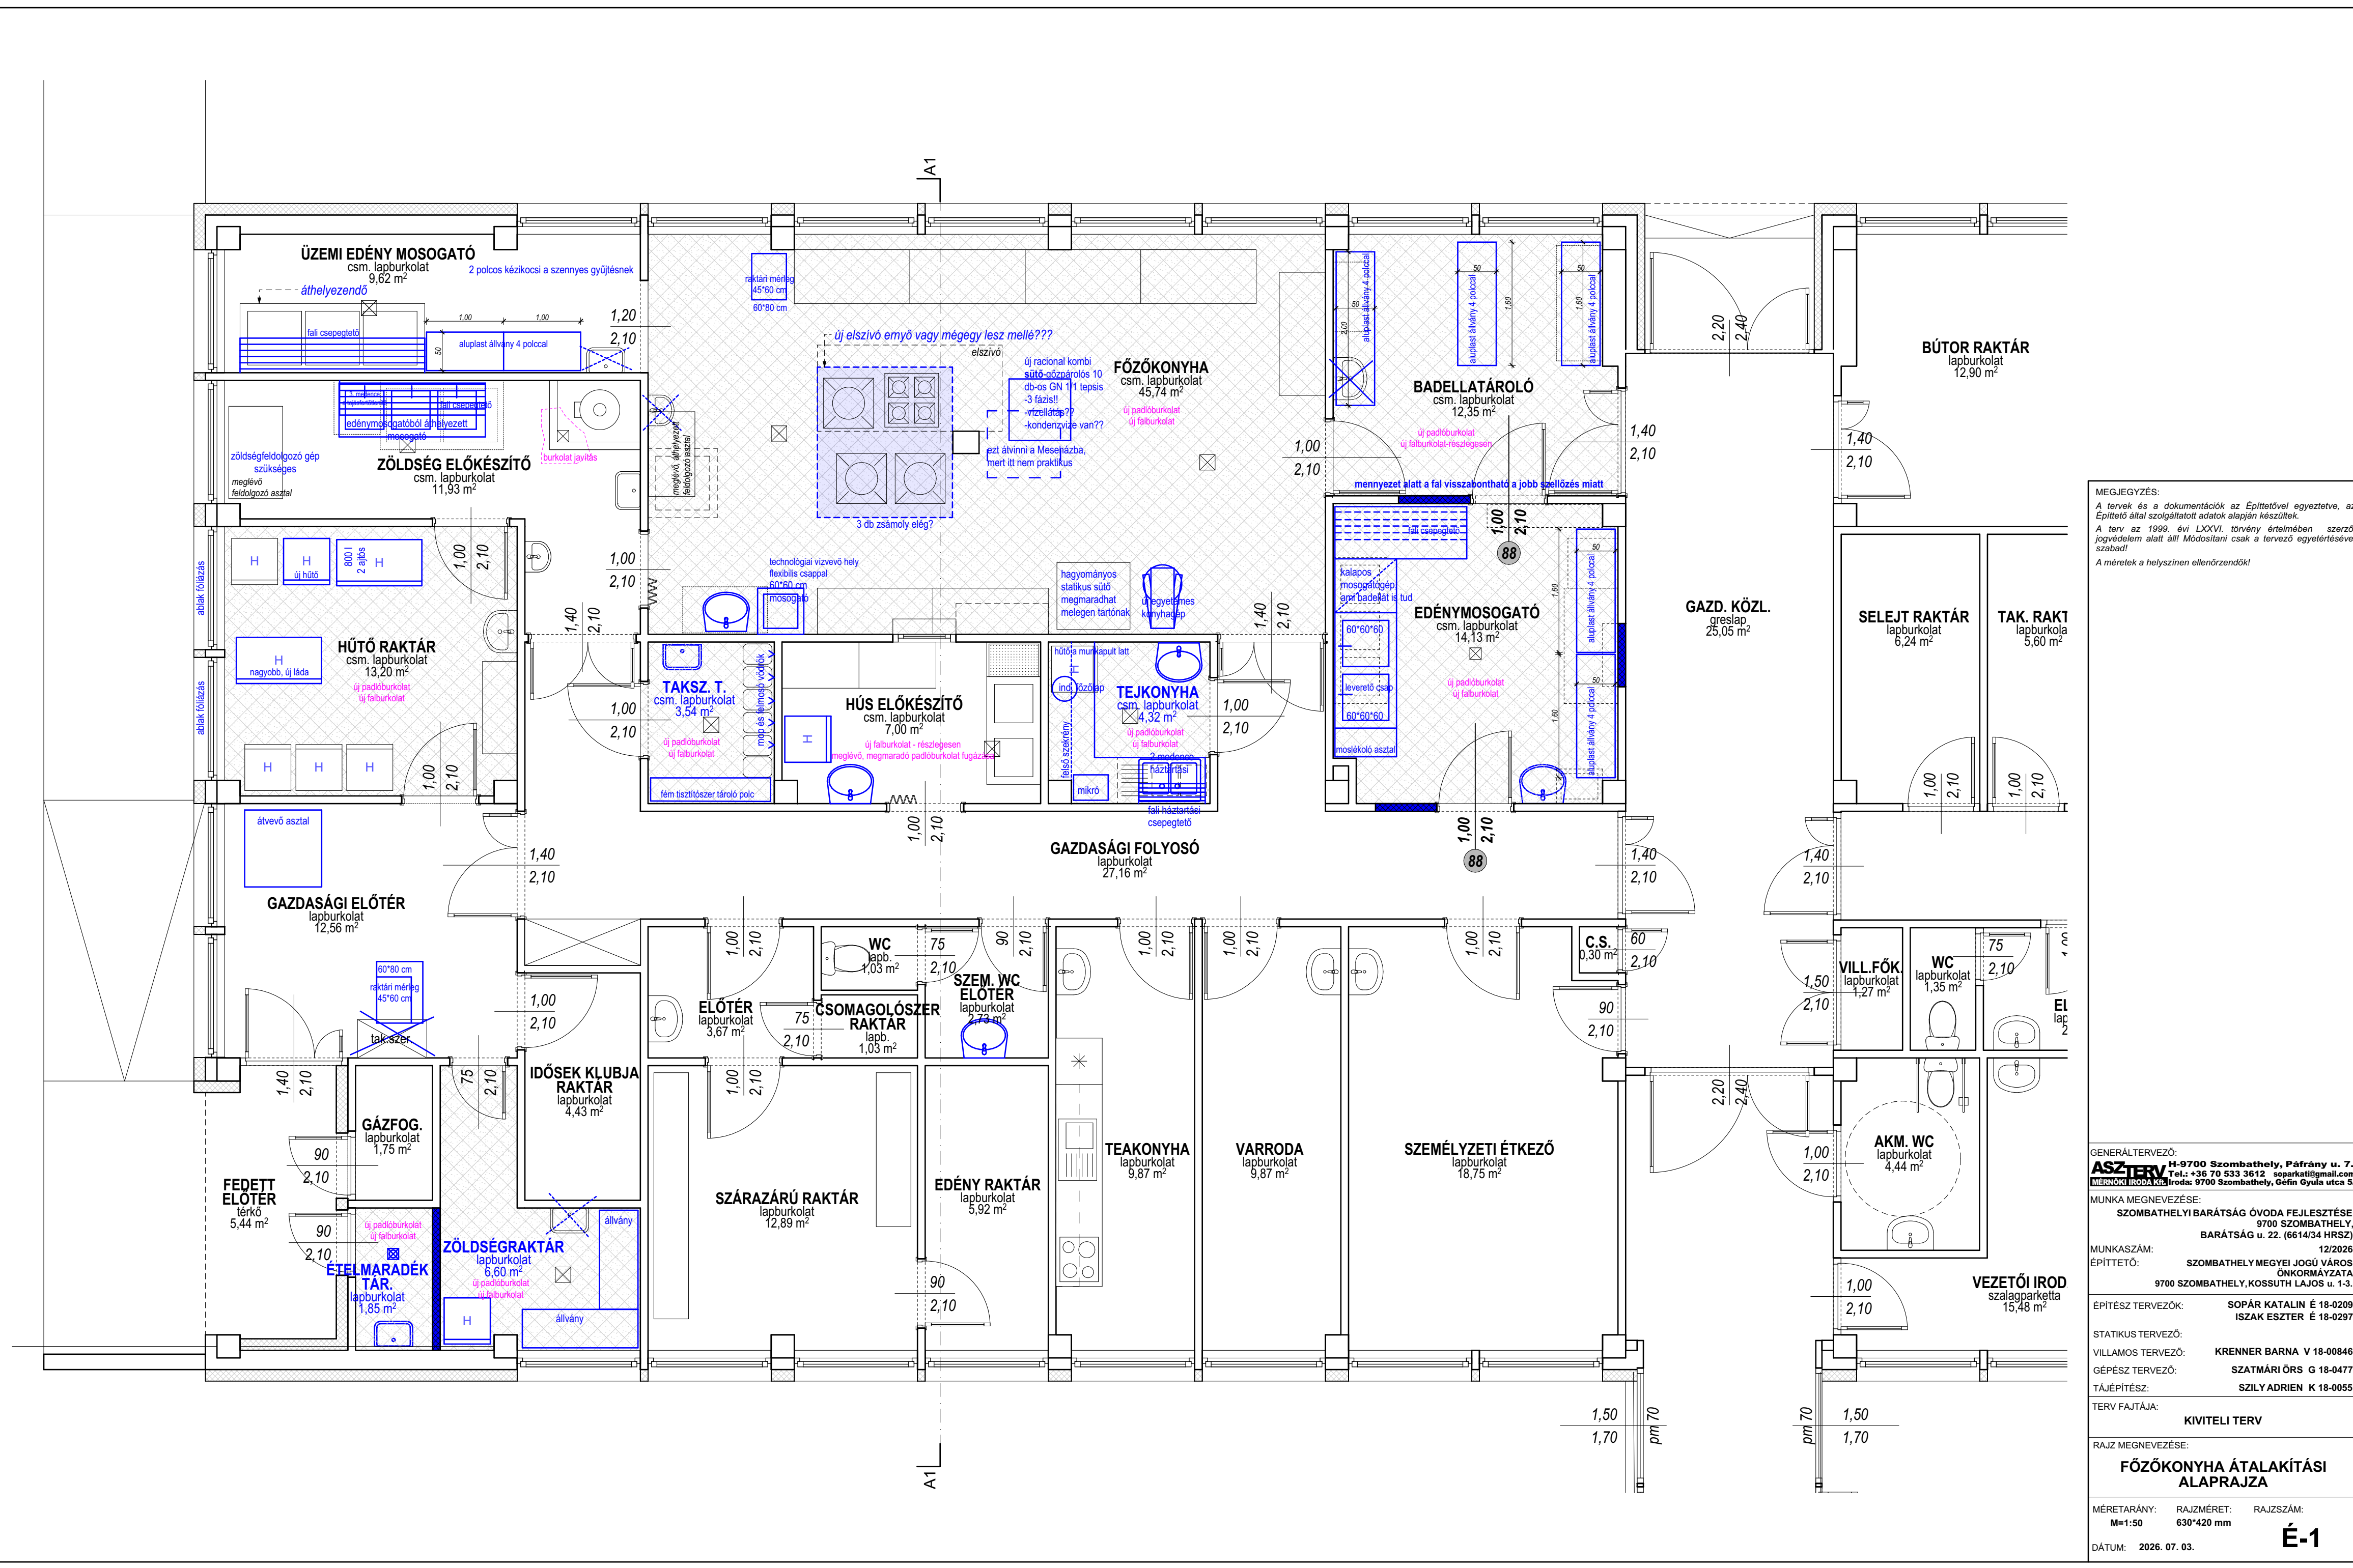

MEGJEGYZÉS:
A tervek és a dokumentációk az Építéssel egyeztetve, az Építéssel által szolgáltatott adatok alapján készültek.
A terv az 1999. évi LXXVI. törvény értelmében szerzői jogvédelem alatt áll! Módosítani csak a tervező egyetértésével szabad!
A méretek a helyszínen ellenőrzendőek!

GENERÁLTERVEZŐ:
ASZTERV Kft. 9700 Szombathely, Páfrány u. 7.
Tel.: +36 70 533 3612 szeparkati@gmail.com
MÉRNÖKI IRODA Kft. Iroda: 9700 Szombathely, Gefin Gyula utca 5.

MUNKA MEGNEVEZÉSE:
SZOMBATHELYI BARÁTSÁG ÓVODA FEJLESZTÉSE
9700 SZOMBATHELY,
BARÁTSÁG u. 22. (6614/34 HRSZ.)
MUNKASZÁM: 12/2026
ÉPÍTETŐ: SZOMBATHELY MEGYEI JOGÚ VÁROS ÖNKORMÁNYZATA
9700 SZOMBATHELY, KOSSUTH LAJOS u. 1-3.

ÉPÍTÉSZ TERVEZŐK: SOPÁR KATALIN É 18-0209
ISZAK ESZTER É 18-0297

STATIKUS TERVEZŐ: KRENNER BARNA V 18-00846
VILLAMOS TERVEZŐ: SZATMÁRI ÖRS G 18-0477
GÉPÉSZ TERVEZŐ: SZILY ADRIEN K 18-0055

TERV FAJTÁJA: KIVITELI TERV

RAJZ MEGNEVEZÉSE:
FŐZŐKONYHA ÁTALAKÍTÁSI ALAPRAJZA

MÉRETARÁNY: RAJZMÉRET: RAJZSZÁM:
M=1:50 630*420 mm
DÁTUM: 2026. 07. 03.