


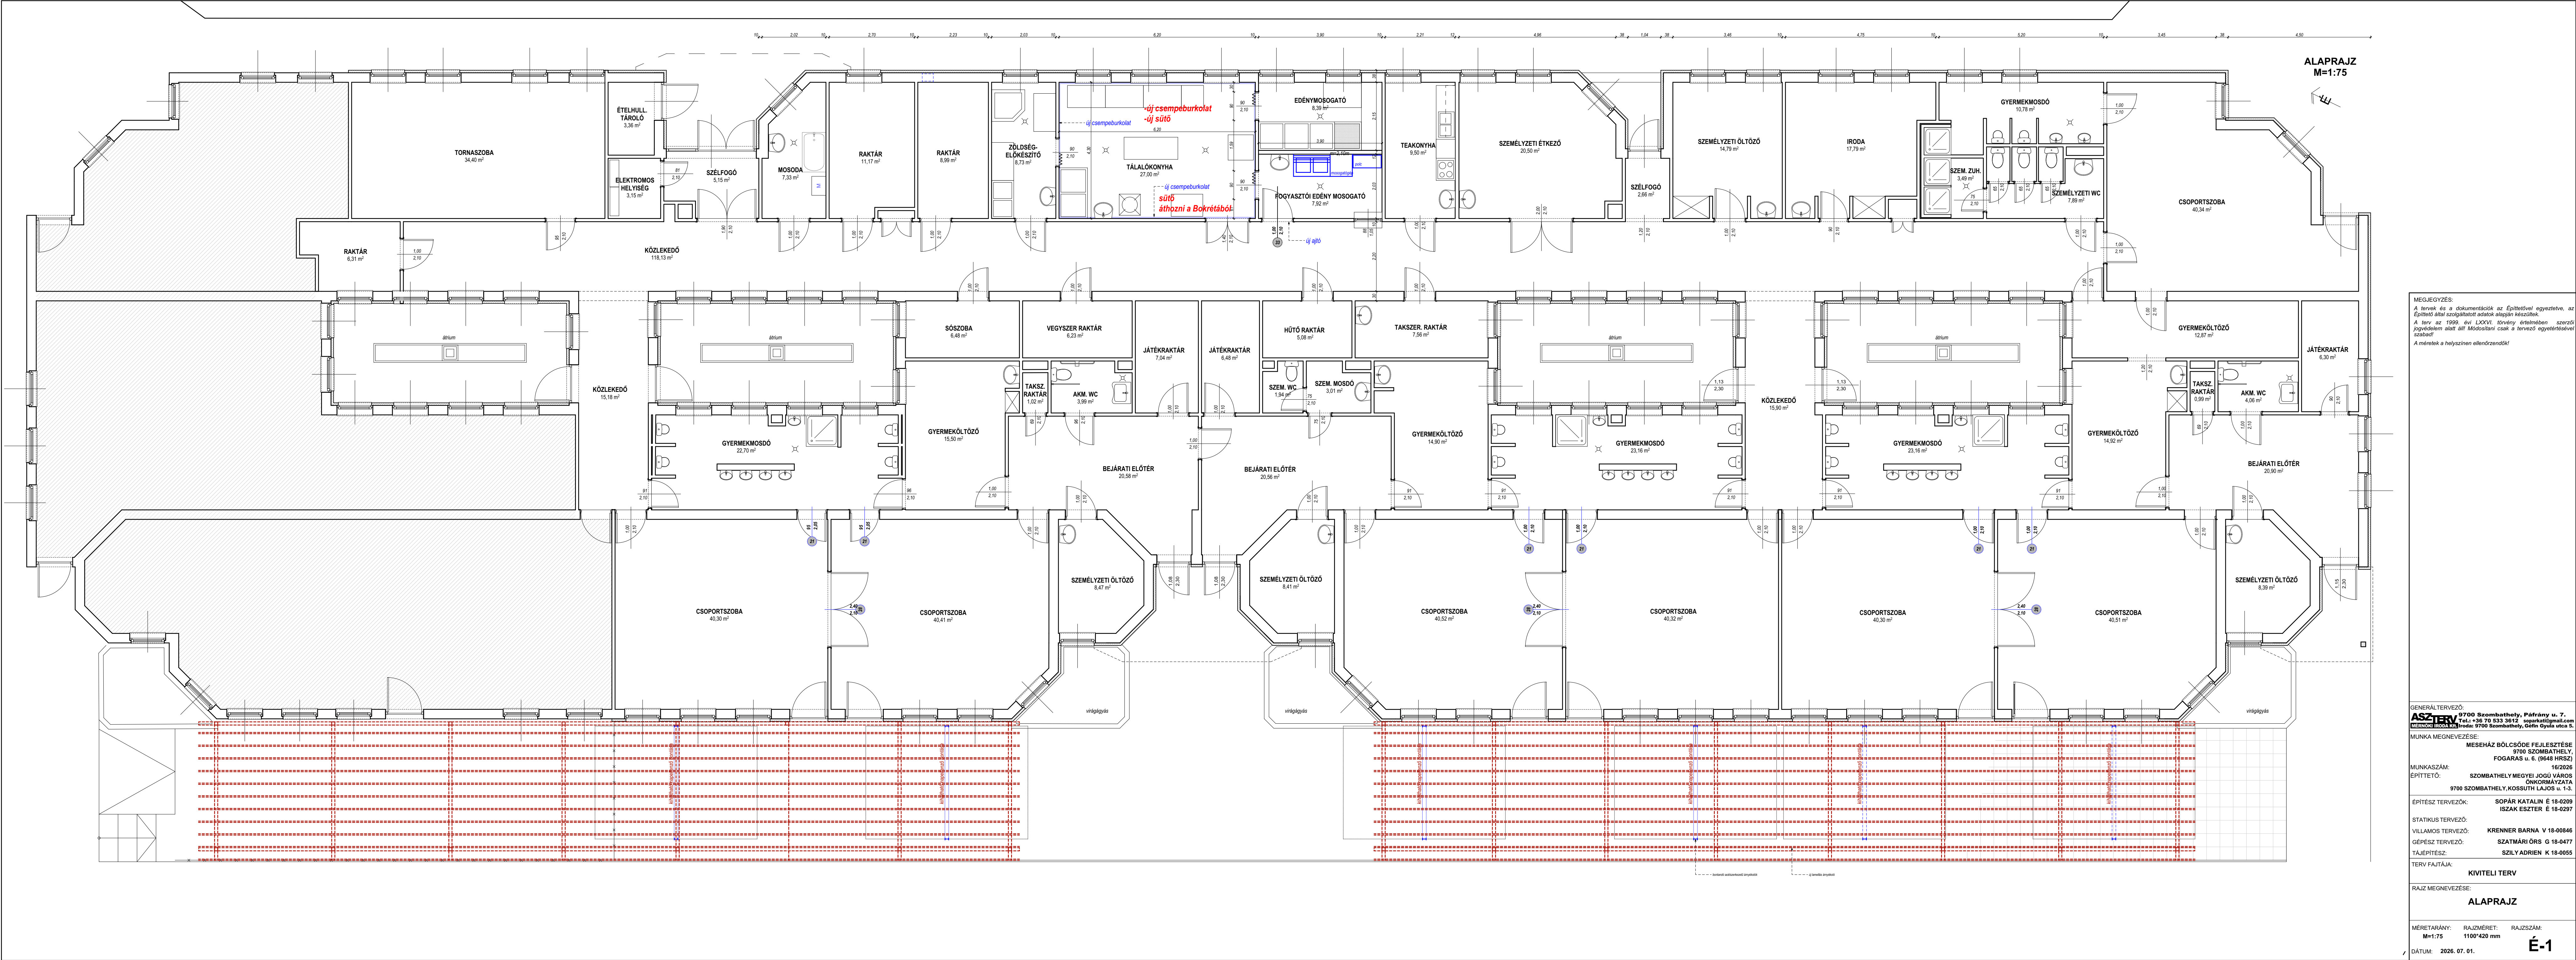

MEGJEGYZÉS:
A terv és a dokumentációk az Építőtől egyeztetve, az Építőtől által szolgáltatott adatok alapján készültek.
A terv az 1999. évi LXXVI. törvény értelmében szerzői jogvédelem alatt áll! Módosítani csak a tervező egyetértésével szabad!
A méretek a helyszínen ellenőrzendőek!

GENERÁLTERVEZŐ:
ASZTERV 9700 Szombathely, Páfrány u. 7.
Tel.: +36 70 533 3612, aszter@gmail.com
MÉRNÖKI BODÓ LÁSZLÓ
Hódos 9700 Szombathely, Csélik Gyula utca 5.

MUNKÁ MEGNEVEZÉSE:
MESEHÁZ BÖLCSEDE FEJLESZTÉSE
9700 SZOMBATHELY,
FOGARAS u. 6. (9648 HRSZ)

MUNKASZÁM: 16/2026
ÉPÍTETŐ: SZOMBATHELY MEGYEI JOGÚ VÁROS ÖNKORMÁNYZATA
9700 SZOMBATHELY, KOSSUTH LAJOS u. 1-3.

ÉRTÉSZ TERVEZŐK: SOPÁR KATALIN É 18-0209
ISZAK ESZTER É 18-0297

STATIKUS TERVEZŐ: KRENNER BARNA V 18-00846
VILLAMOS TERVEZŐ: SZATMÁRI ÖRS G 18-0477
GÉPÉSZ TERVEZŐ: SZILY ADRIEN K 18-0055

TERV FAJTÁJA: KIVITELI TERV

RAJZ MEGNEVEZÉSE:
ALAPRAJZ

MÉRÉTERÁNY: RAJZMÉRÉ: RAJZSZÁM:
M=1:75 1100*420 mm

ÁTUM: 2026. 07. 01.