


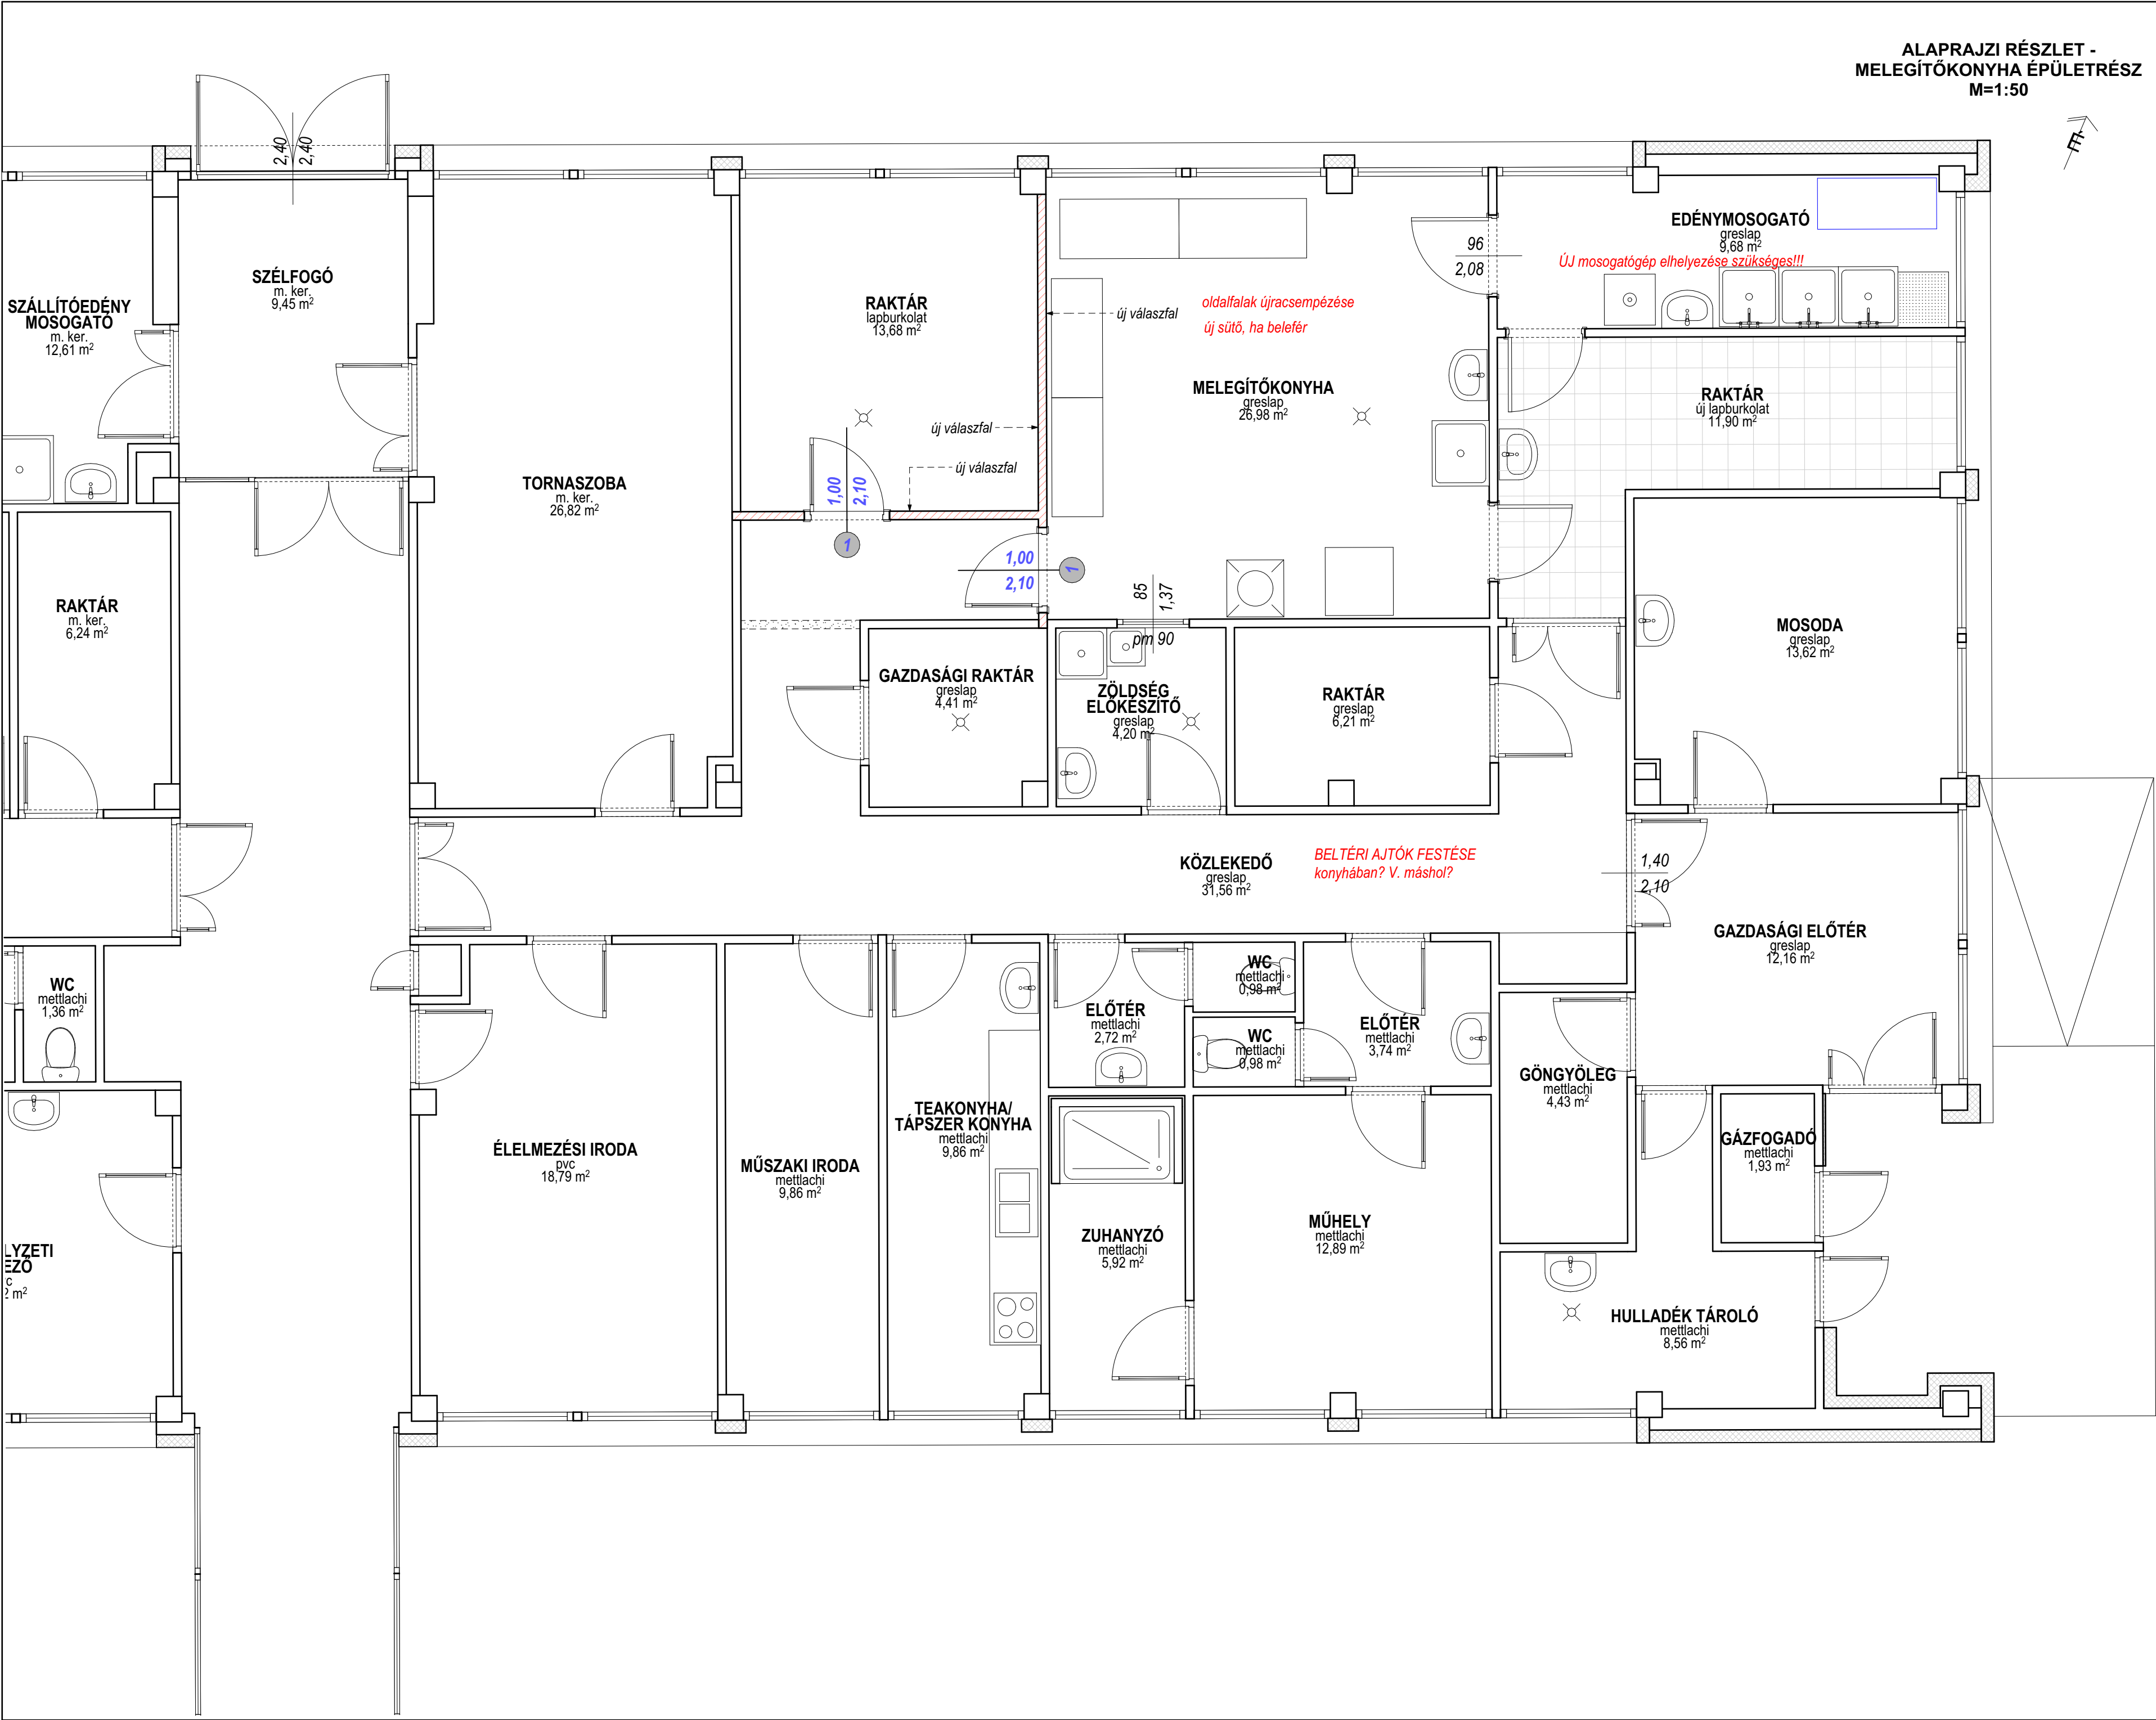

**MEGJEGYZÉS:**  
A tervek és a dokumentációk az Építetővel egyeztetve, az Építető által szolgáltatott adatok alapján készültek.  
A terv szerzői jogvédelem alatt áll! Módosítani csak a tervező egyetértésével szabad!  
A méretek a helyszínen ellenőrzendőek!

**GENERAL TERVEZŐ:**  
**ASZTERV** H-9700 Szombathely, Páfrány u. 7.  
Tel.: +36 70 533 3612 soparkati@gmail.com  
MERNÖKI IRODA Kft. Iroda: 9700 Szombathely, Géfin Gyula utca 5.

**MUNKÁK MEGNEVEZÉSE:**  
SZÁZSZORSZÉP BÖLCSŐDE FEJLESZTÉSE  
9700 SZOMBATHELY,  
VÁCI MIHÁLY u. 5. (2759/46 HRSZ)

**MUNKASZÁM:** 17/2026  
**ÉPÍTETŐ:** SZOMBATHELY MEGYEI JOGÚ VÁROS ÖNKORMÁYZATA  
9700 SZOMBATHELY, KOSSUTH LAJOS u. 1-3.

**ÉPÍTÉSZ TERVEZŐK:** SOPÁR KATALIN É 18-0209  
ISZAK ESZTER É 18-0297

**STATIKUS TERVEZŐ:**  
**VILLAMOS TERVEZŐ:** KRENNER BARNA V 18-00846  
**GÉPÉSZ TERVEZŐ:** SZATMÁRI ÖRS G 18-0477  
**TÁJÉPÍTÉSZ:** SZILY ADRIEN K 18-0055

**TERV FAJTÁJA:** KIVITELI TERV

**RAJZ MEGNEVEZÉSE:**  
**ALAPRAJZ - MELEGÍTŐKONYHA ÉPÜLETRÉSZ**

**MÉRETARÁNY:** M=1:50  
**RAJZMÉRET:** A / 2  
**RAJZSZÁM:**

**DÁTUM:** 2026. 07. 06.

**É-1**