


FÖLDSZINT ALAPRAJZ
M=1:50

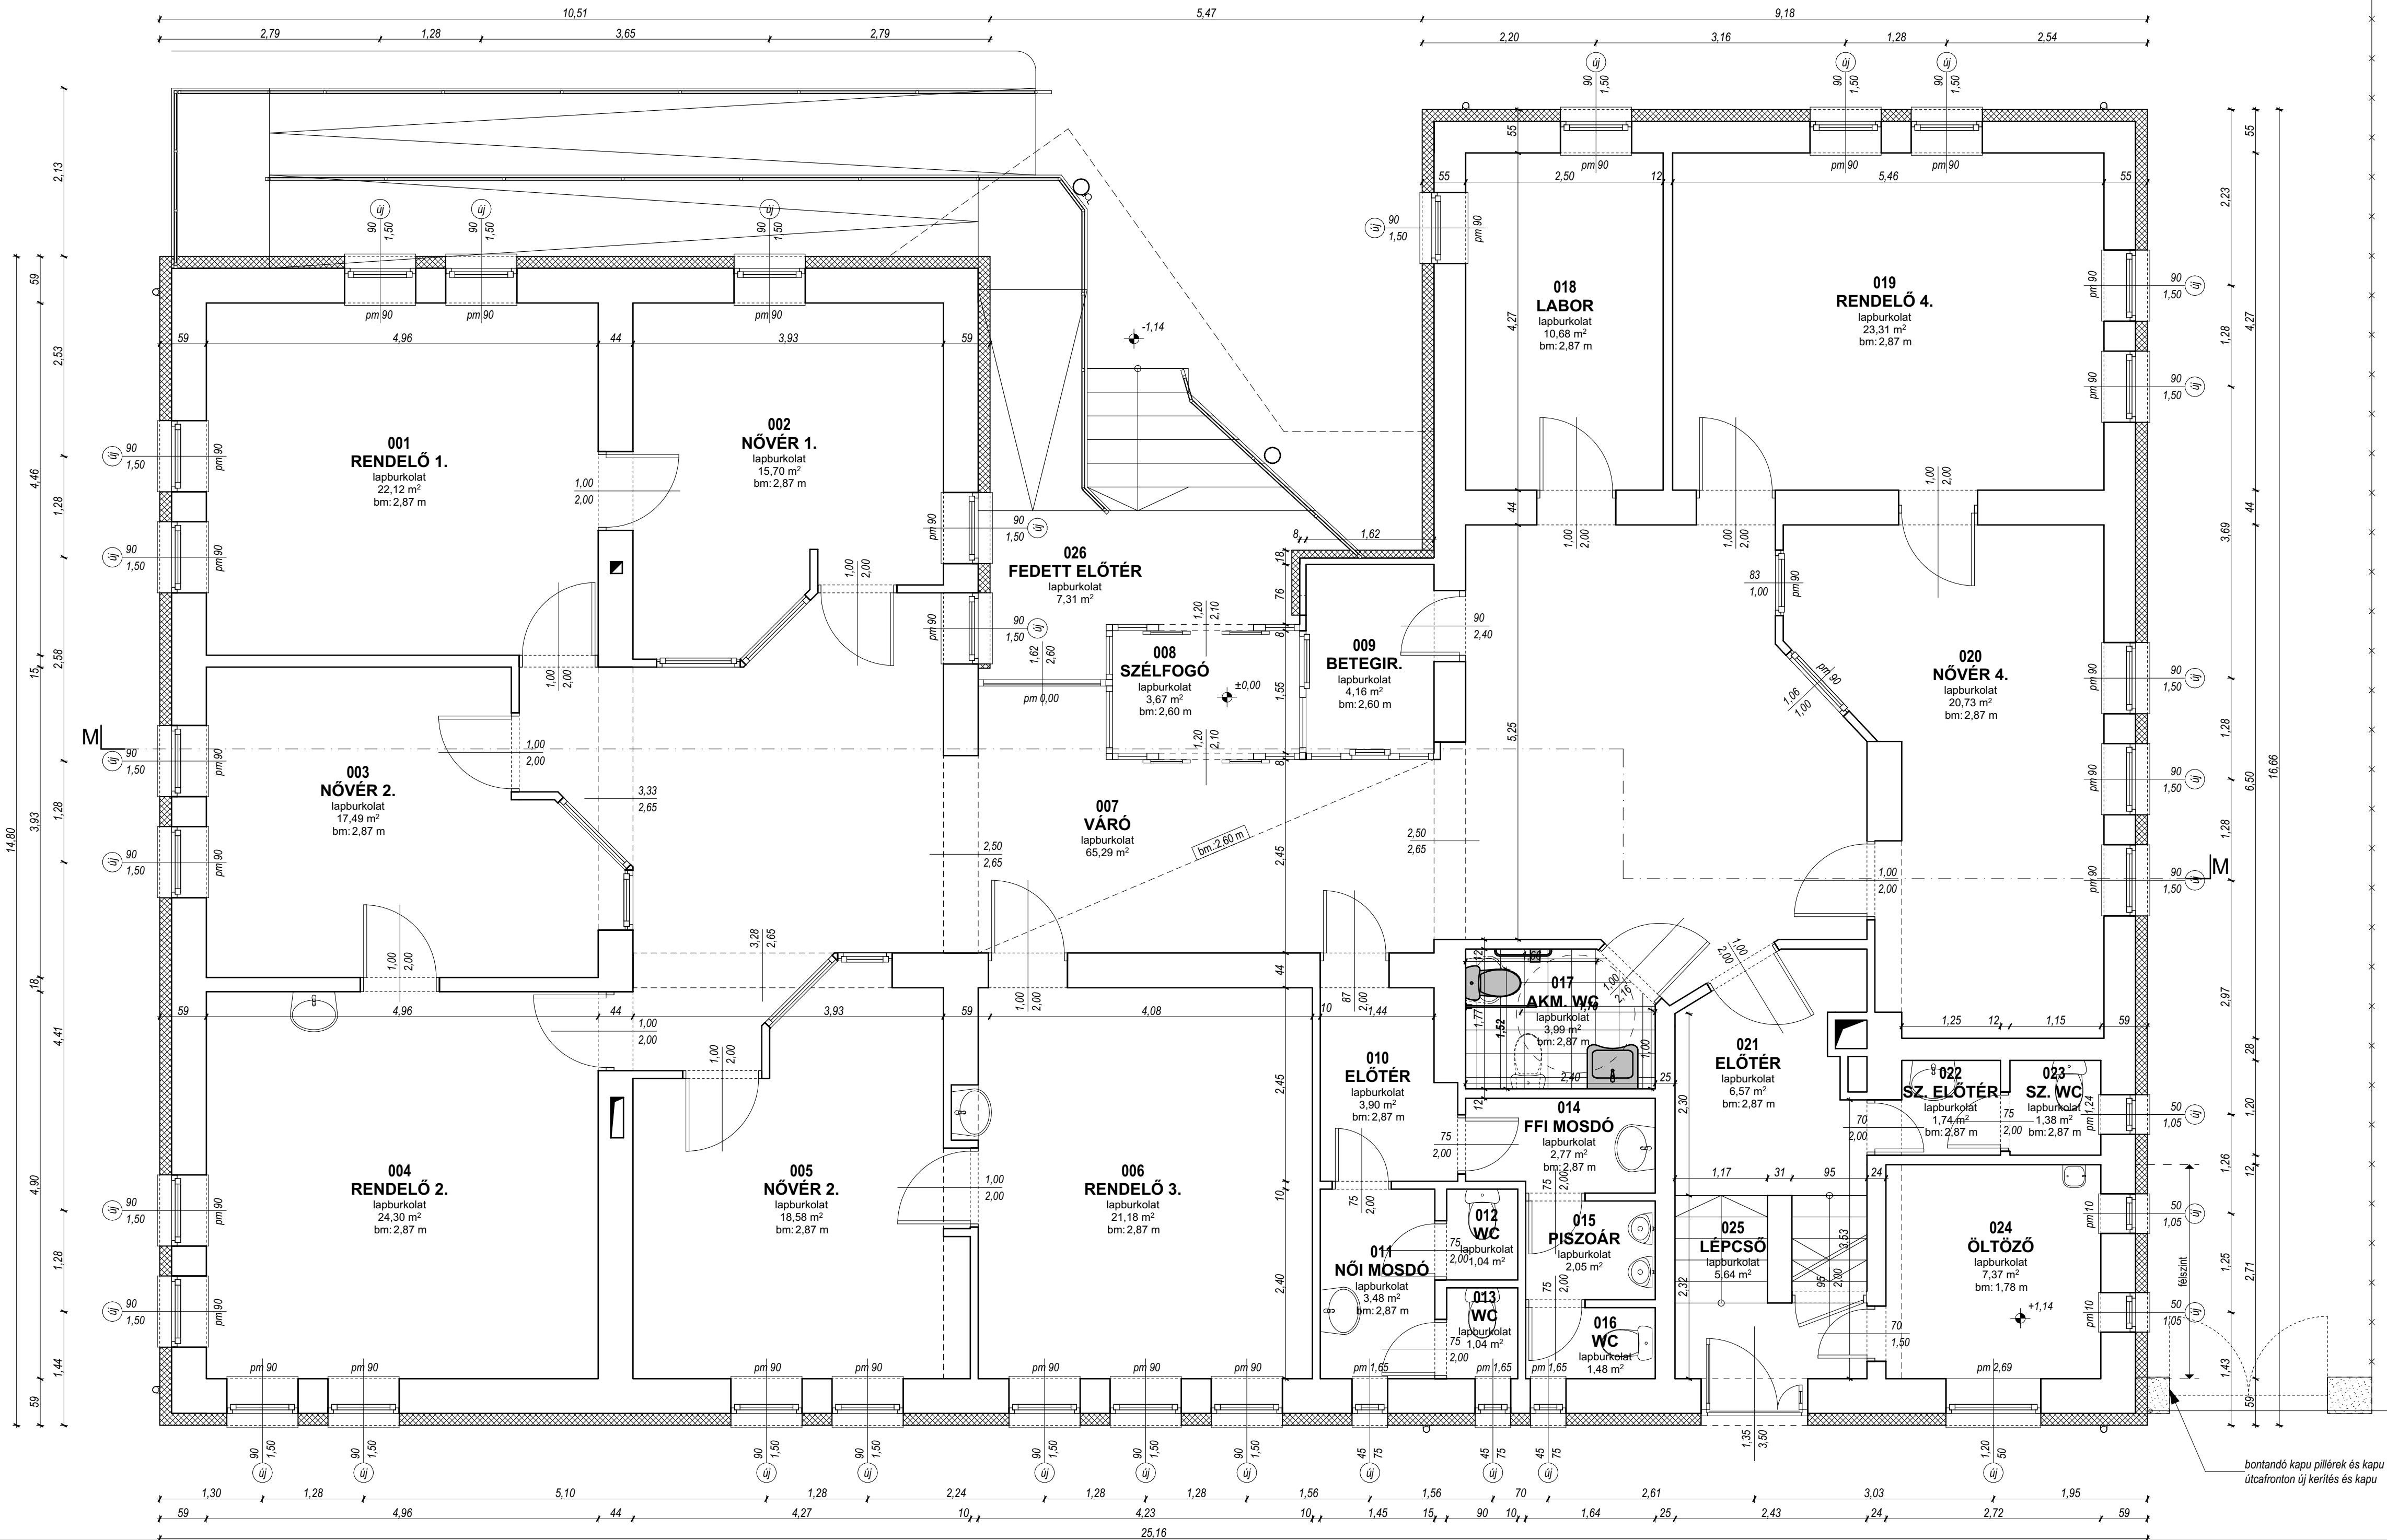

MEGJEGYZÉS:
A tervek és a dokumentációk az Építéssel egyeztetve, az Építési Állam Szolgálatától adatok alapján készültek.
A terv az 1999. évi LXXVI. törvény értelmében szerzői jogvédelem alatt áll. Módosítani csak a tervező egyetértésével szabad!

A méretek a helyszínen ellenőrzendőek!

GENÉRALTERVEZŐ:
ASZTERV 9700 Szombathely, Páfrány u. 7.
Tel.: +36 70 533 3612 soparkati@gmail.com
Iroda: 9700 Szombathely, Géfin Gyula utca 5.

MUNKA MEGNEVEZÉSE:
SZOMBATHELY, RUMI ÚTI ORVOSI RENDELŐ
FEJLESZTÉSE
9700 SZOMBATHELY, RUMI út. 74. (9580 HRSZ)
MUNKASZÁM: 23/2026
ÉPÍTETŐ: SZOMBATHELY MJV ÖNKORMÁYZATA
9700 SZOMBATHELY, KOSSUTH LAJOS u. 1-3.

ÉPÍTÉSZ TERVEZŐK: SOPÁR KATALIN É 18-0209
ISZAK ESZTER É 18-0297

STATIKUS TERVEZŐ: WEIGL KRISTÓF V 18-00779

GÉPÉSZ TERVEZŐ: RIEGLER MIKLÓS MÁRTON G 18-00806

TERV FAJTÁJA: JÓVÁHAGYÁSI TERV

RAJZ MEGNEVEZÉSE:
FÖLDSZINT ALAPRAJZ

MÉRETARÁNY: RAJZMÉRET: RAJZSZÁM:
M=1:50 760x420

DÁTUM: 2026. 07. 09. **É-2**