
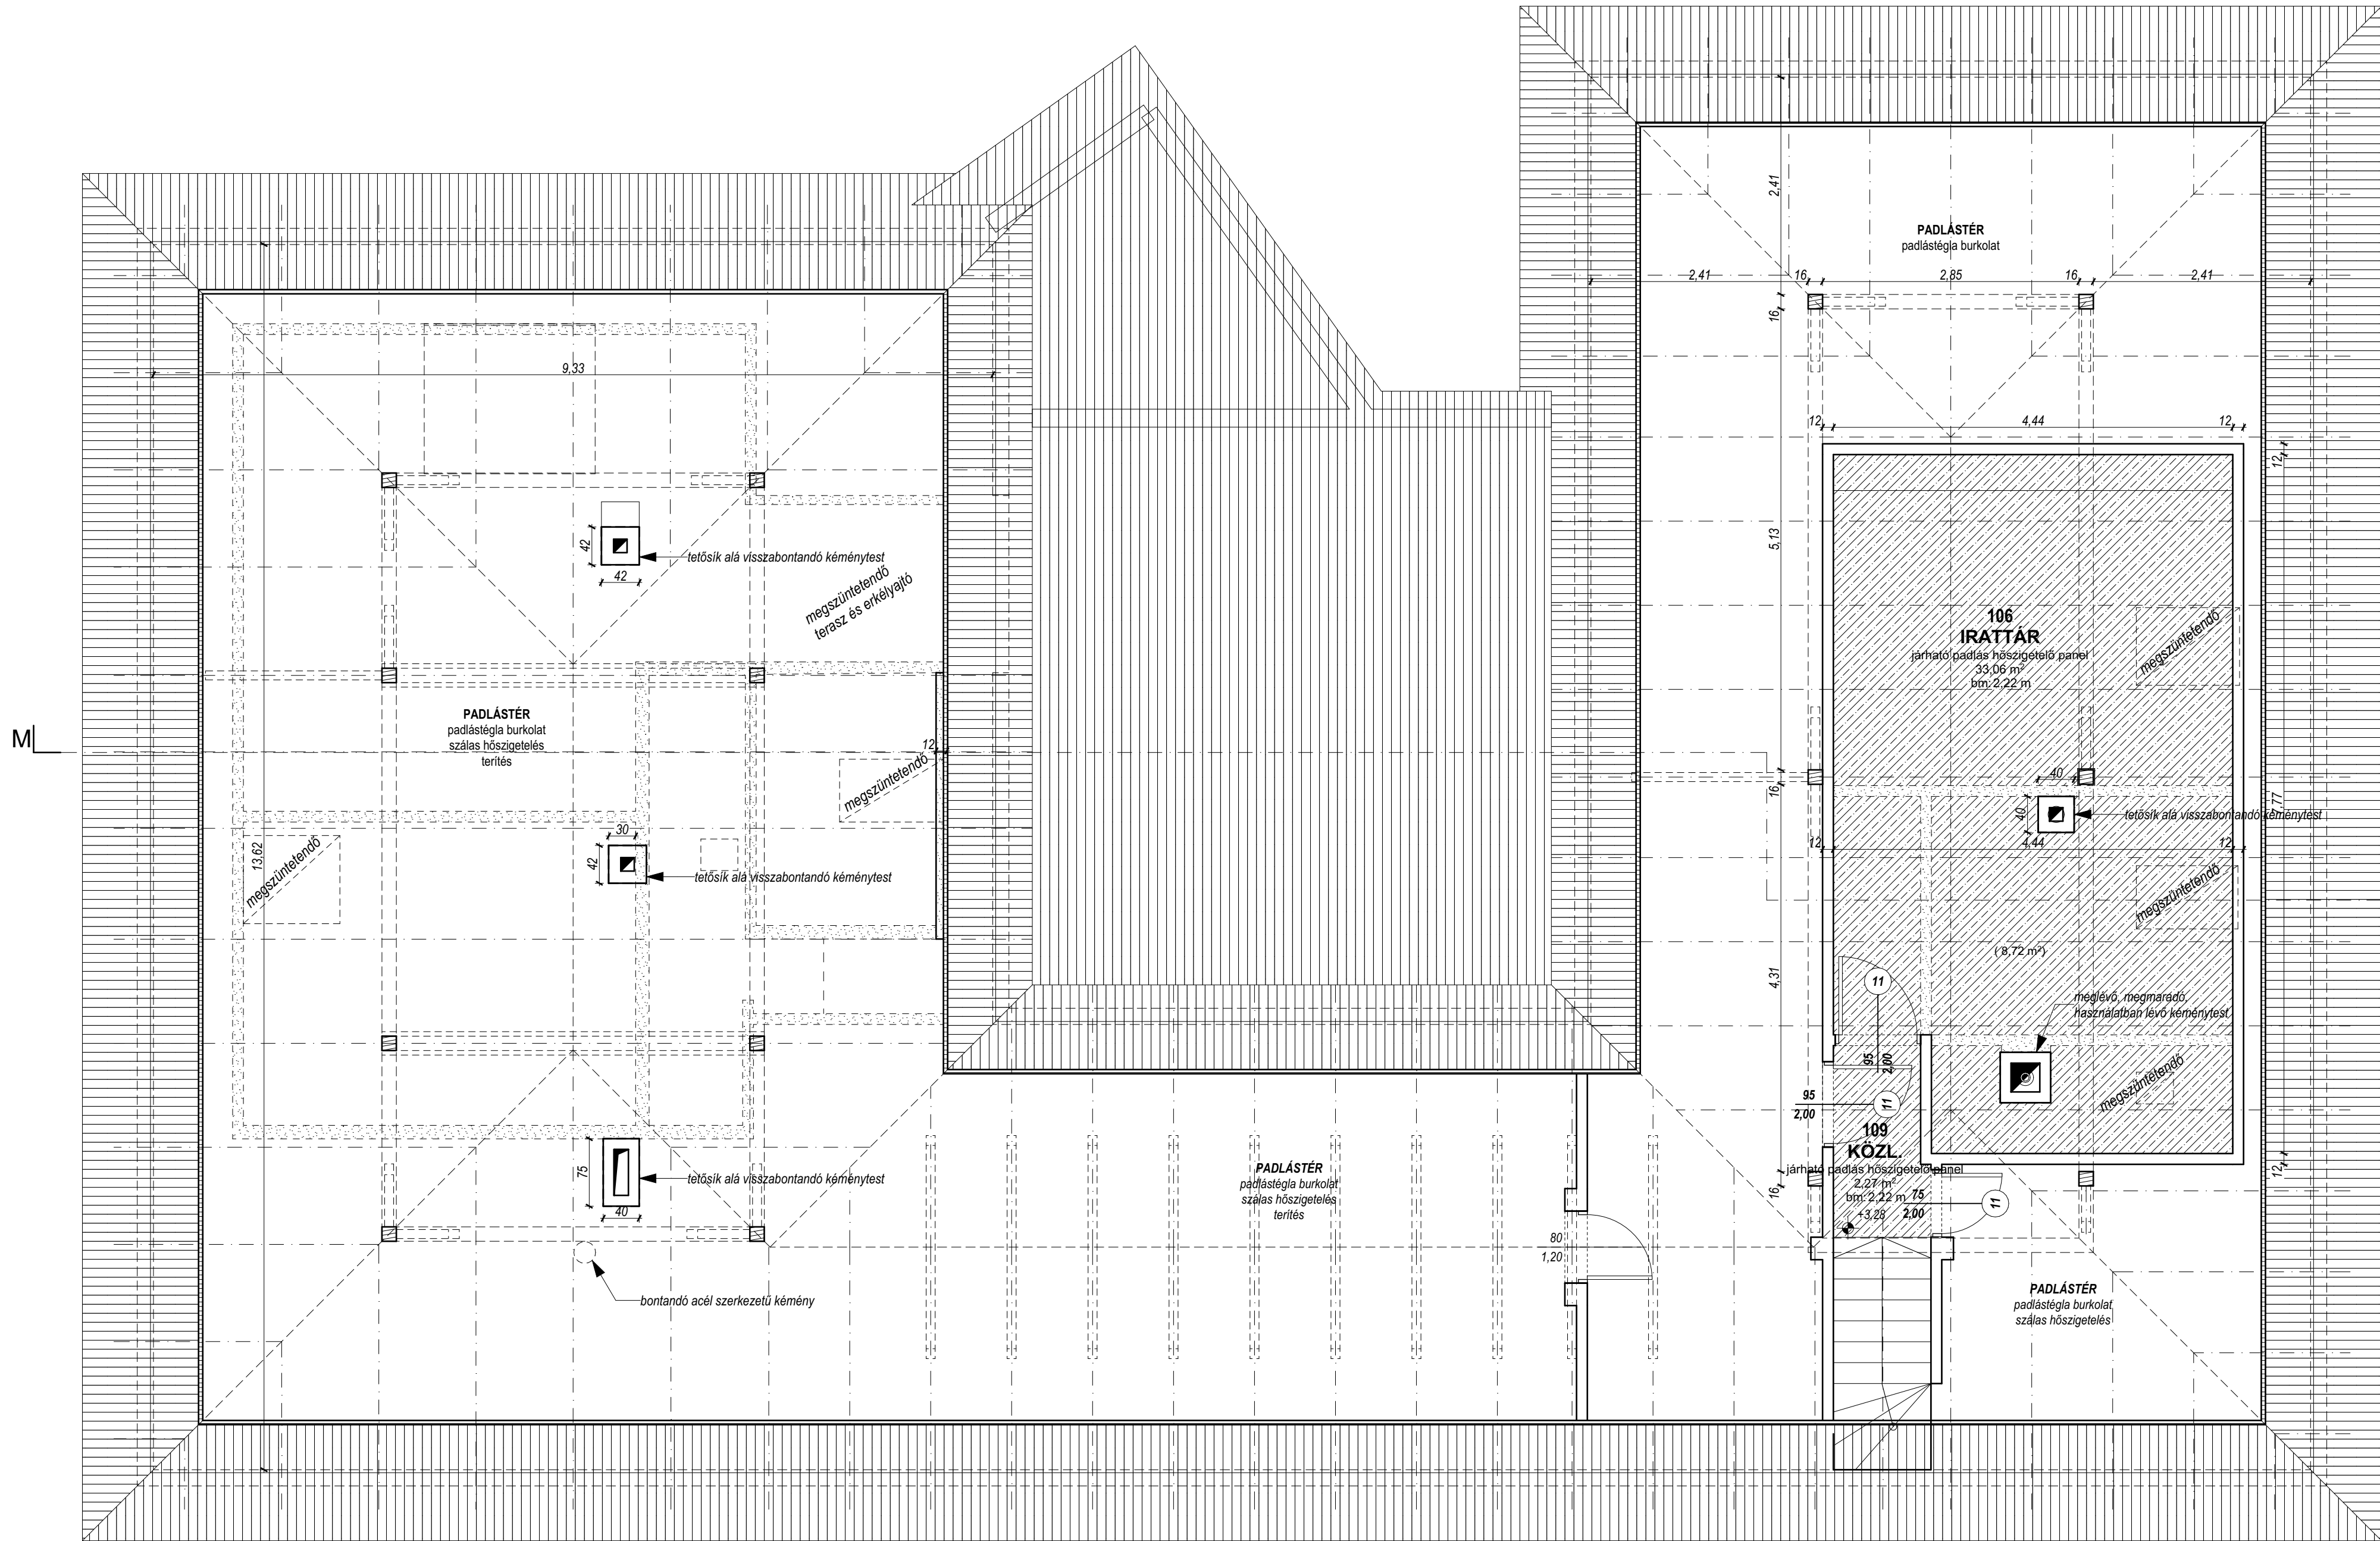


TETŐTÉR ALAPRAJZ
M=1:50

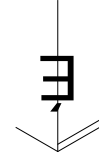

MEGJEGYZÉS:
A tervek és a dokumentációk az Építéssel egyeztetve, az Építető által szolgáltatott adatok alapján készültek.
A terv az 1999. évi LXXVI. törvény értelmében szerzői jogvédelem alatt áll! Módosítani csak a tervező egyetértésével szabad!
A méretek a helyszínen ellenőrzendőek!

GENERÁLTERVEZŐ: ASZTERV 9700 Szombathely, Páfrány u. 7. Tel.: +36 70 533 3612 soparkati@gmail.com Iroda: 9700 Szombathely, Gőfin Gyula utca 5.		
MUNKA MEGNEVEZÉSE: SZOMBATHELY, RUMI ÚTI ORVOSI RENDELŐ FEJLESZTÉSE 9700 SZOMBATHELY, RUMI út. 74. (9580 HRSZ) MUNKASZÁM: 23/2026 ÉPÍTETTŐ: SZOMBATHELY MJV ÖNKORMÁYZATA 9700 SZOMBATHELY, KOSSUTH LAJOS u. 1-3.		
ÉPÍTÉSZ TERVEZŐK: SOPÁR KATALIN É 18-0209 ISZAK ESZTER É 18-0297		
STATIKUS TERVEZŐ: WEIGL KRISTÓF V 18-00779		
GÉPÉSZ TERVEZŐ: RIEGLER MIKLÓS MÁRTON G 18-00806		
TERV FAJTÁJA: JÓVÁHAGYÁSI TERV		
RAJZ MEGNEVEZÉSE: PADLÁSTÉRI ALAPRAJZ		
MÉRETARÁNY: M=1:50	RAJZMÉRET: 760x420	RAJZSZÁM: É-3
DÁTUM: 2026. 07. 09.		