


TERVEZETT ALAPRAJZ
M=1:50

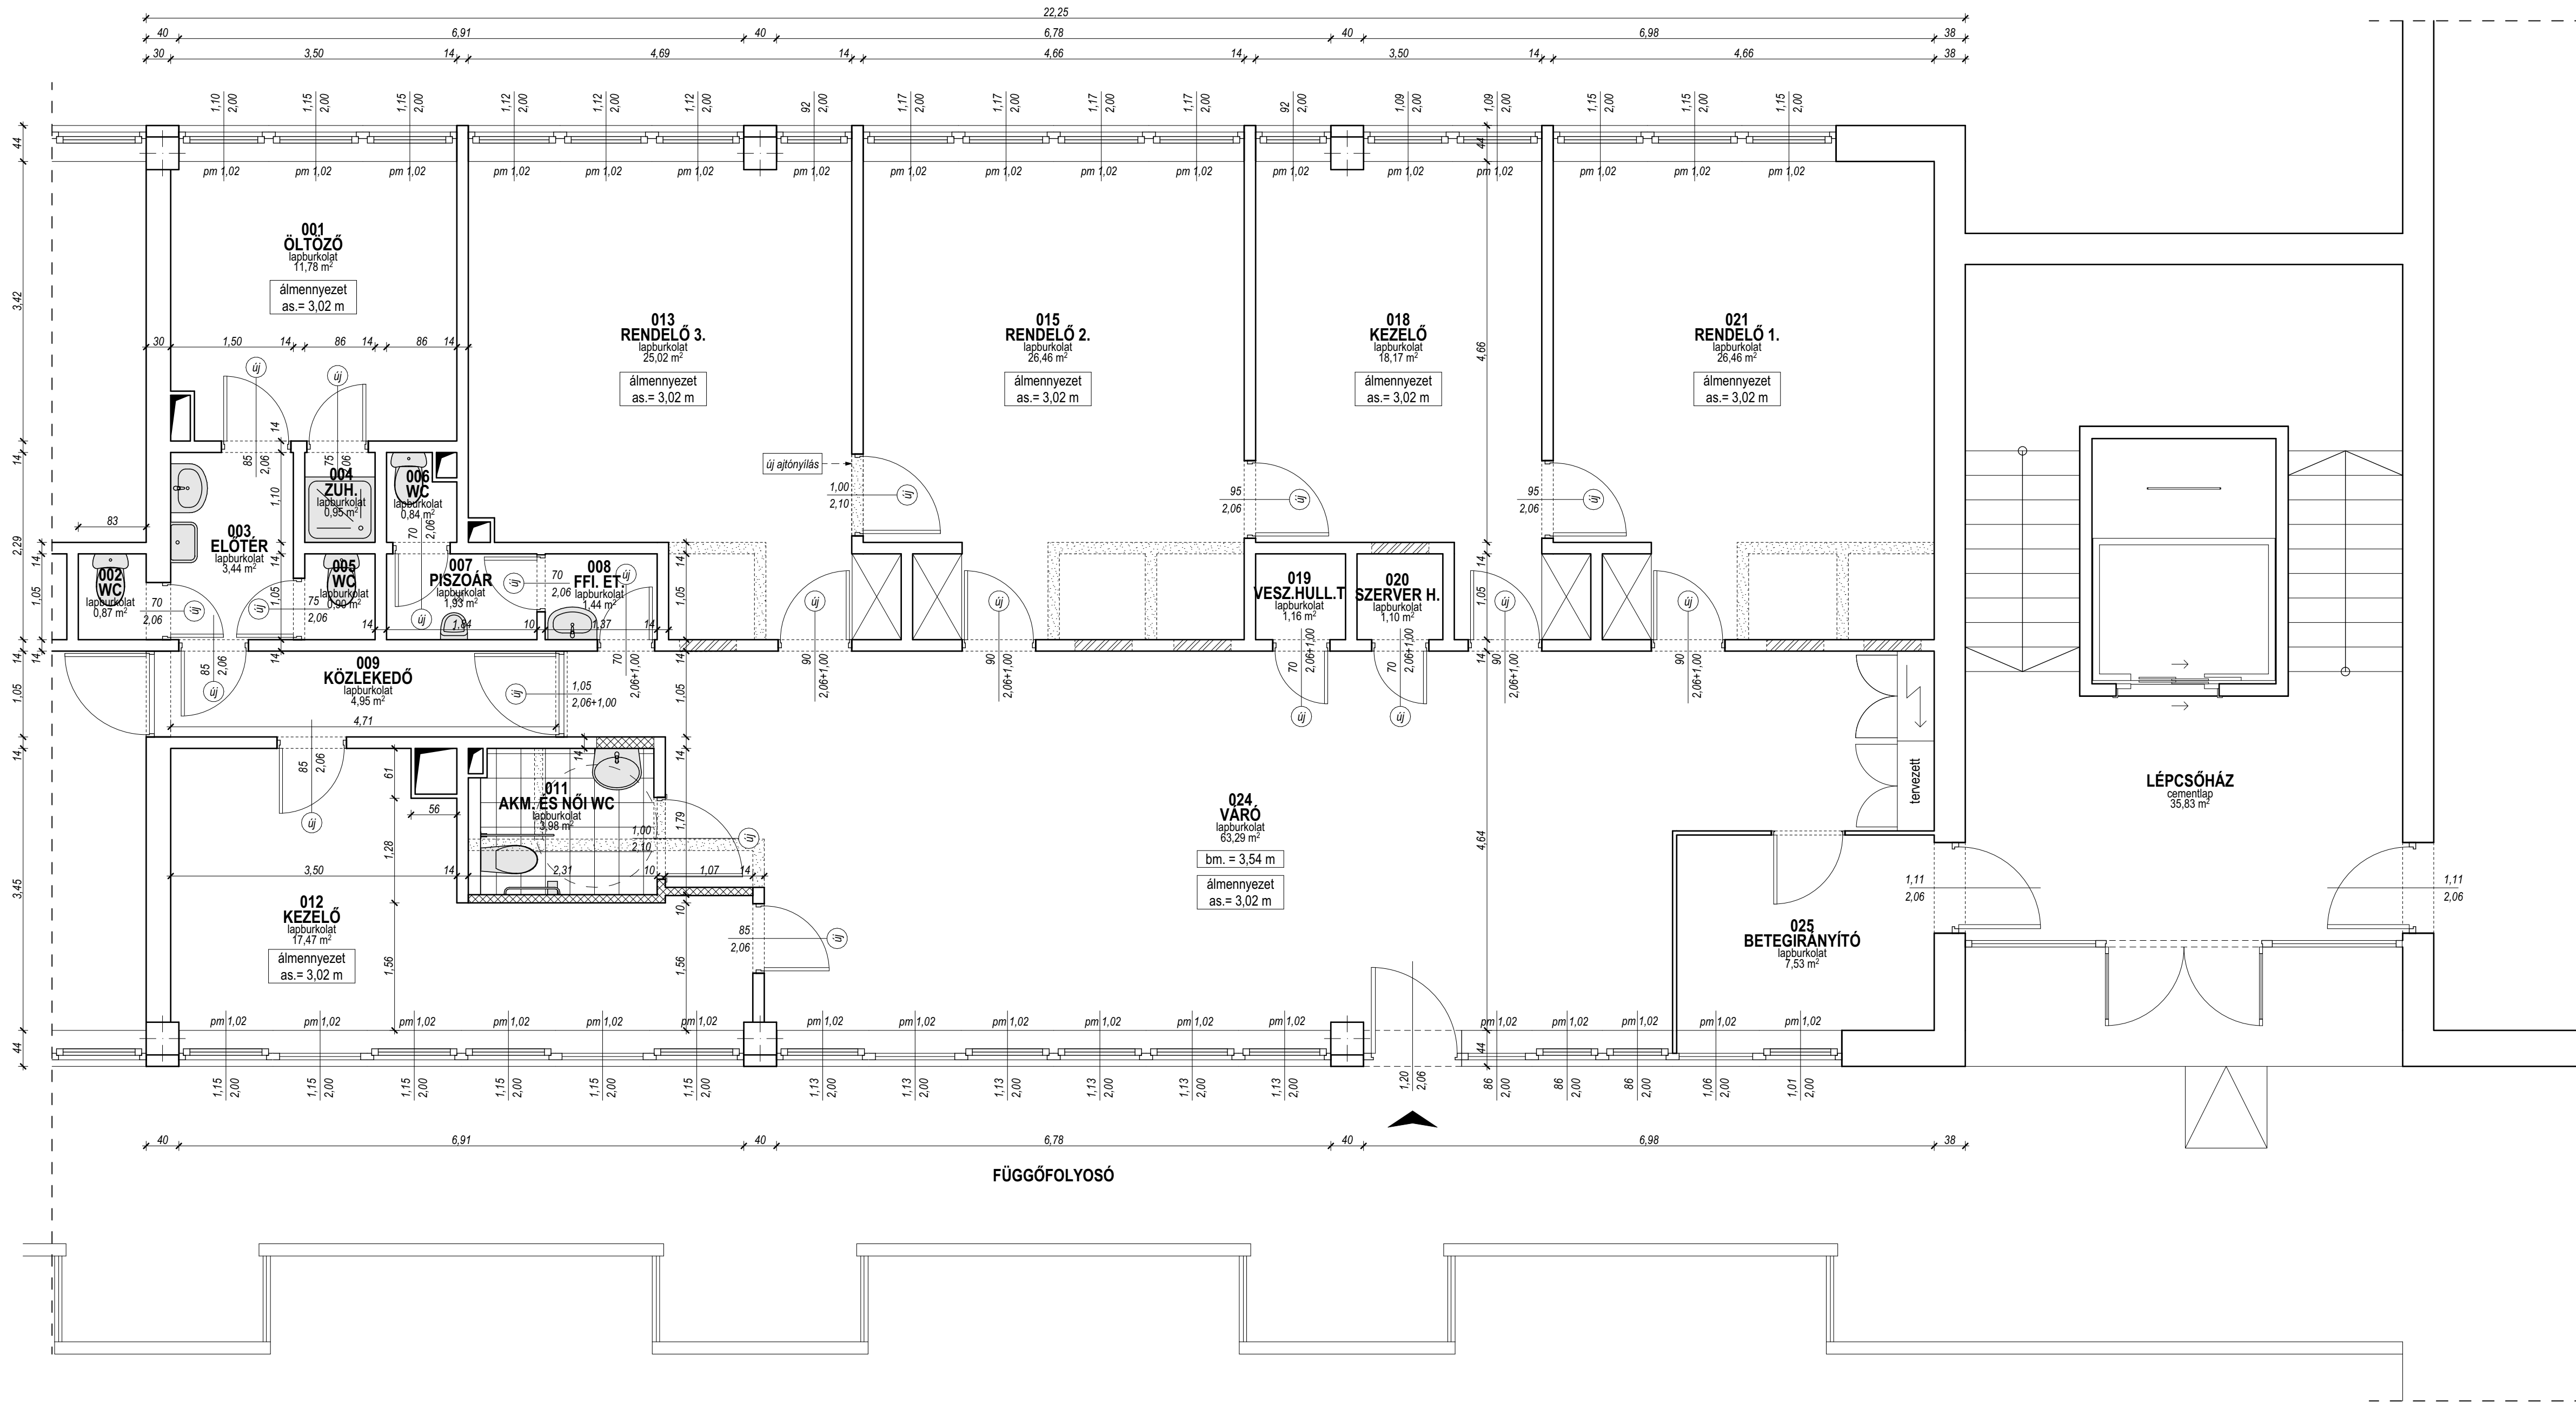

MEGJEGYZÉS:
A tervek és a dokumentációk az Építéssel egyeztetve, az Építető által szolgáltatott adatok alapján készültek.
A terv az 1999. évi LXXVI. törvény értelmében szerzői jogvédelem alatt áll! Módosítani csak a tervező egyetértésével szabad!
A méretek a helyszínen ellenőrzendő!

GENÉRALIS TERVEZŐ:
ASZTERV 9700 Szombathely, Páfrány u. 7.
Tel.: +36 70 533 3612 soparkati@gmail.com
MESEKÖR RÓDA Kft. Iroda: 9700 Szombathely, Géfn Gyula utca 5.

MUNKA MEGNEVEZÉSE:
SZÜRCSAPÓ UTCAI ORVOSI RENDELŐ FEJLESZTÉSE
9700 SZOMBATHELY, SZÜRCSAPÓ u. 23. (2808/0/A/35 HRSZ)

MUNKASZÁM: 25/2026
ÉPÍTETŐ: SZOMBATHELY MJV ÖNKORMÁVYZATA
9700 SZOMBATHELY, KOSSUTH LAJOS u. 1-3.

ÉPÍTÉS TERVEZŐK: SOPÁR KATALIN É 18-0209
ISZAK ESZTER É 18-0297

STATIKUS TERVEZŐ: VILLAMOS TERVEZŐ: WEIGL KRISTÓF V 18-00779

GÉPÉSZ TERVEZŐ: RIEGLER MIKLÓS MÁRTON G 18-00806

TERV FAJTÁJA: JÓVÁHAGYÁSI TERV

RAJZ MEGNEVEZÉSE: ALAPRAJZ

MÉRETARÁNY: RAJZMÉRET: RAJZSZÁM:

M=1:50 750x420 mm

DÁTUM: 2026. 07. 09. É-1