


FÖLDSZINTI ALAPRAJZI RÉSZLET
M=1:50

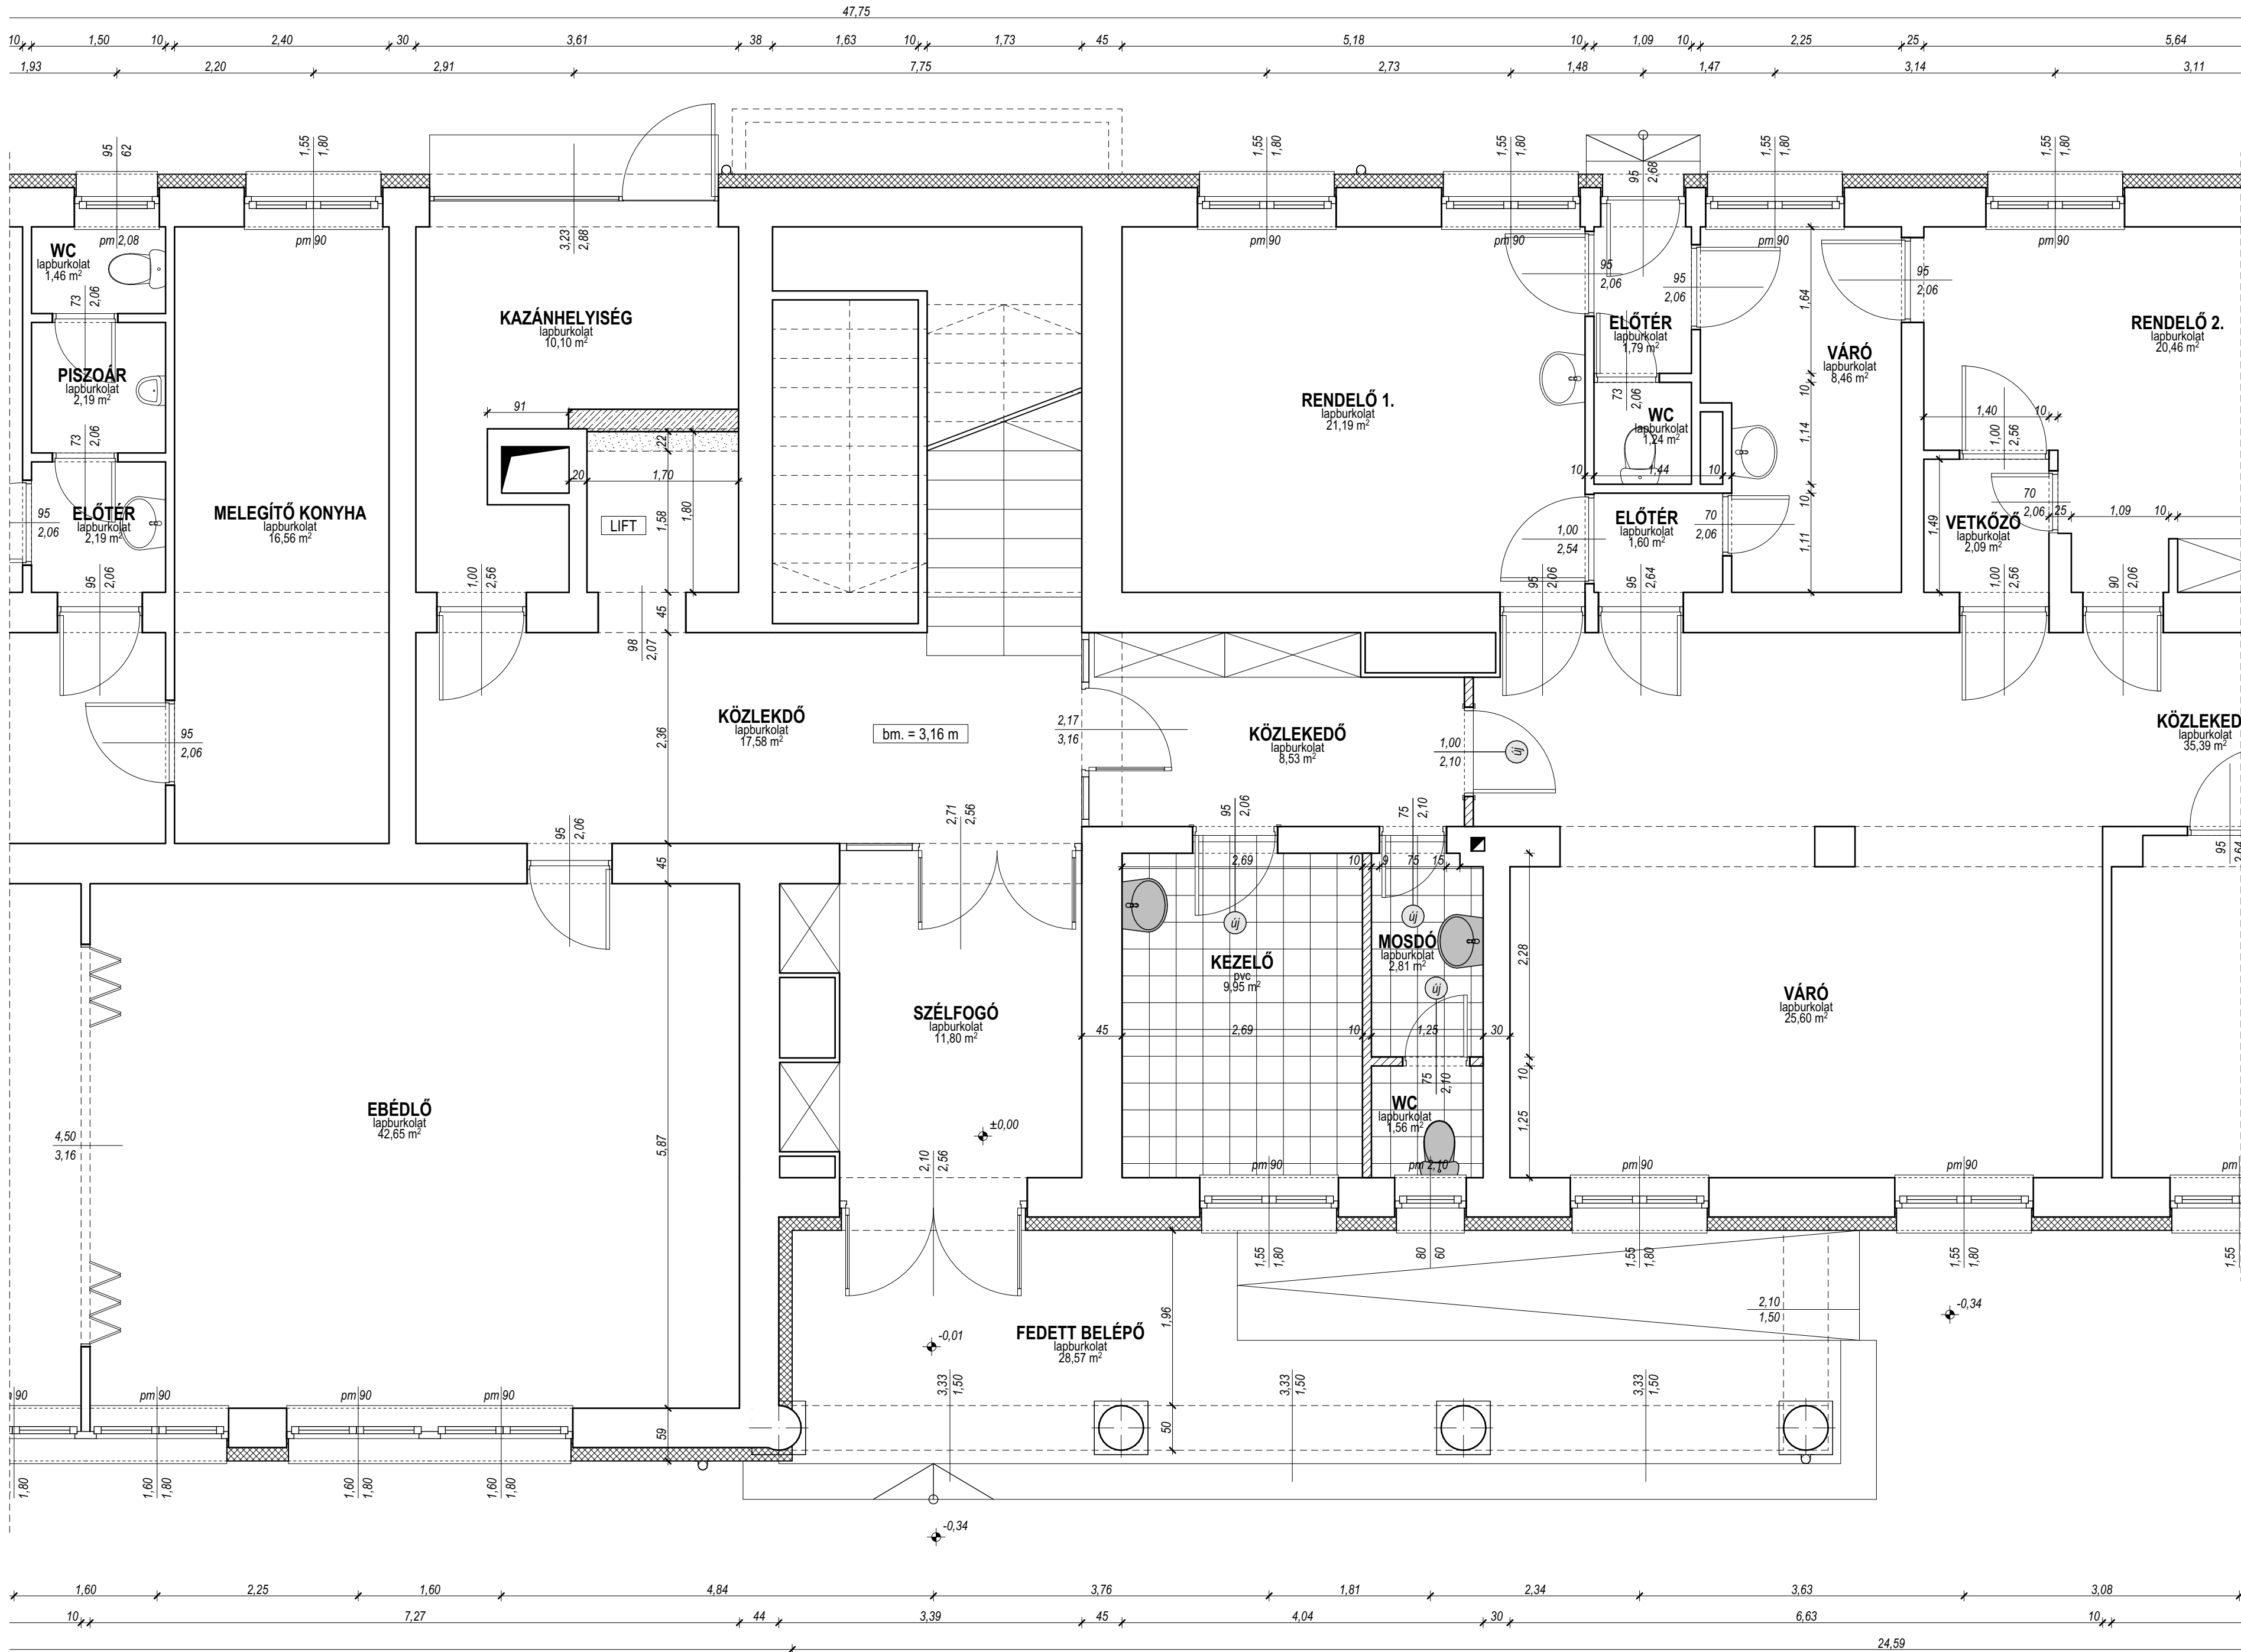

MEGJEGYZÉS:
A tervek és a dokumentációk az Építetővel egyeztetve, az Építető által szolgáltatott adatok alapján készültek.
A terv az 1999. évi LXXVI. törvény értelmében szerzői jogvédelem alatt áll! Módosítani csak a tervező egyetértésével szabad!
A méretek a helyszínen ellenőrzendőek!

GENERÁLTERVEZŐ:
ASZTERV 9700 Szombathely, Páfrány u. 7.
Tel.: +36 70 533 3612 soparkat@gmail.com
MÉRNÖKI IRODA Kft. Iroda: 9700 Szombathely, Gáfin Gyula utca 5.

MUNKA MEGNEVEZÉSE:
SZOMBATHELY, VÁCI M. UTCAI ORVOSI RENDELŐ
FEJLESZTÉSE
9700 SZOMBATHELY, Váci U. 3. (2759/35 HRSZ)
MUNKASZÁM: 26/2026
ÉPÍTETŐ: SZOMBATHELY MJV ÖNKORMÁYAZATA
9700 SZOMBATHELY, KOSSUTH LAJOS u. 1-3.

ÉPÍTÉSZ TERVEZŐK: SOPÁR KATALIN É 18-0209
ISZÁK ESZTER É 18-0297
STATIKUS TERVEZŐ: MIKLÓS RÓBERT T 18-0259
VILLAMOS TERVEZŐ: WEIGL KRISTÓF V 18-00779
GÉPÉSZ TERVEZŐ: RIEGLER MIKLÓS MÁRTON G 18-00806

TERV FAJTÁJA:
KIVITELI TERV

RAJZ MEGNEVEZÉSE:
FÖLDSZINT ALAPRAJZI RÉSZLET

MÉRETARÁNY: RAJZMÉRET: RAJZSZÁM:
M=1:50 A/2
DÁTUM: 2026. 07. 09.