


EMELET ALAPRAJZ
M=1:50

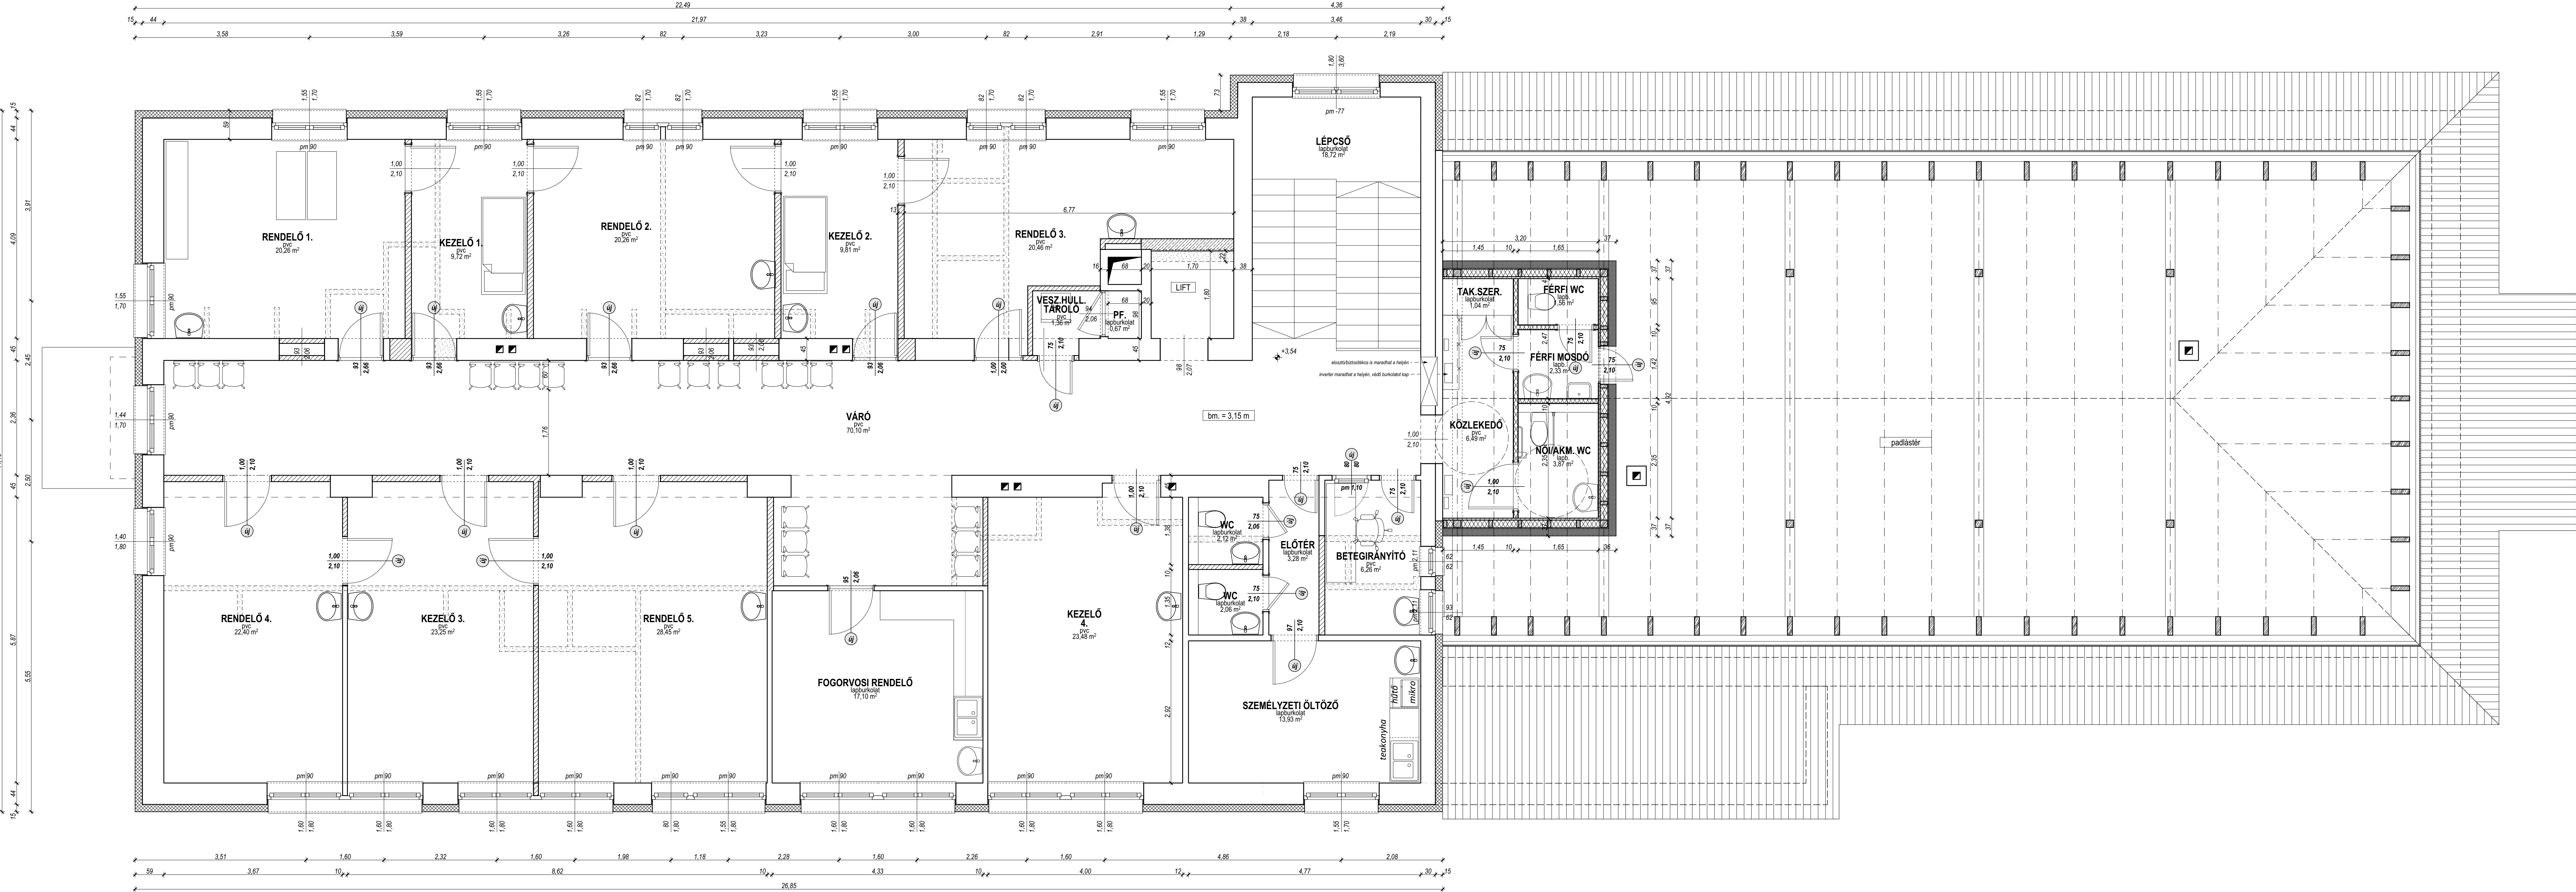

MEGJEGYZÉS:
A tervek és a dokumentációk az Építéssel egyeztetve, az Építéssel által szolgáltatott adatok alapján készültek.
A terv az 1999. évi LXXVI. törvény értelmében szerzői jogvédelem alatt áll. Módosítani csak a tervező egyetértésével szabad!
A méretek a helyszínen ellenőrzendő!

GENERALTERVEZŐ:
ASZTERV 9700 Szombathely, Péterfy u. 7.
Tel.: +36 70 533 3612 soparkati@gmail.com
MUNKASZÁM: 9700 Szombathely, Gellén Gyula u. 5.

MUNKÁK MEGNEVEZÉSE:
SZOMBATHELY, VÁCI M. UTCAI ORVOSI RENDELŐ FEJLESZTÉSE
9700 SZOMBATHELY, Váci u. 3. (2750/35 HRSZ)
26/2026
MUNKASZÁM: SZOMBATHELY MŰV. ÖNKORMÁYZATA
9700 SZOMBATHELY, KOSSUTH LAJOS u. 1-3.
ÉPÍTETŐ:

ÉPÍTÉSZ TERVEZŐK: SOPÁR KATALIN É 18-0209
SZAK ÉSZTER É 18-0291
STATIKUS TERVEZŐ: MIKLÓS RÓBERT T 18-0259
VILÁMOS TERVEZŐ: WEIGL KRISTÓF V 18-00779
GÉPÉSZ TERVEZŐ: RIEGLER MIKLÓS MÁRTON G 18-00806
TERV FAJTÁJA: JÓVÁHAGYÁSI TERV

RAJZ MEGNEVEZÉSE:
EMELETI ALAPRAJZ

MÉRETÁRÁNY: RAJZMÉRET: RAJZSZÁM:
M=1:50 1150x420 mm
DÁTUM: 2026. 07. 09. **É-2**