


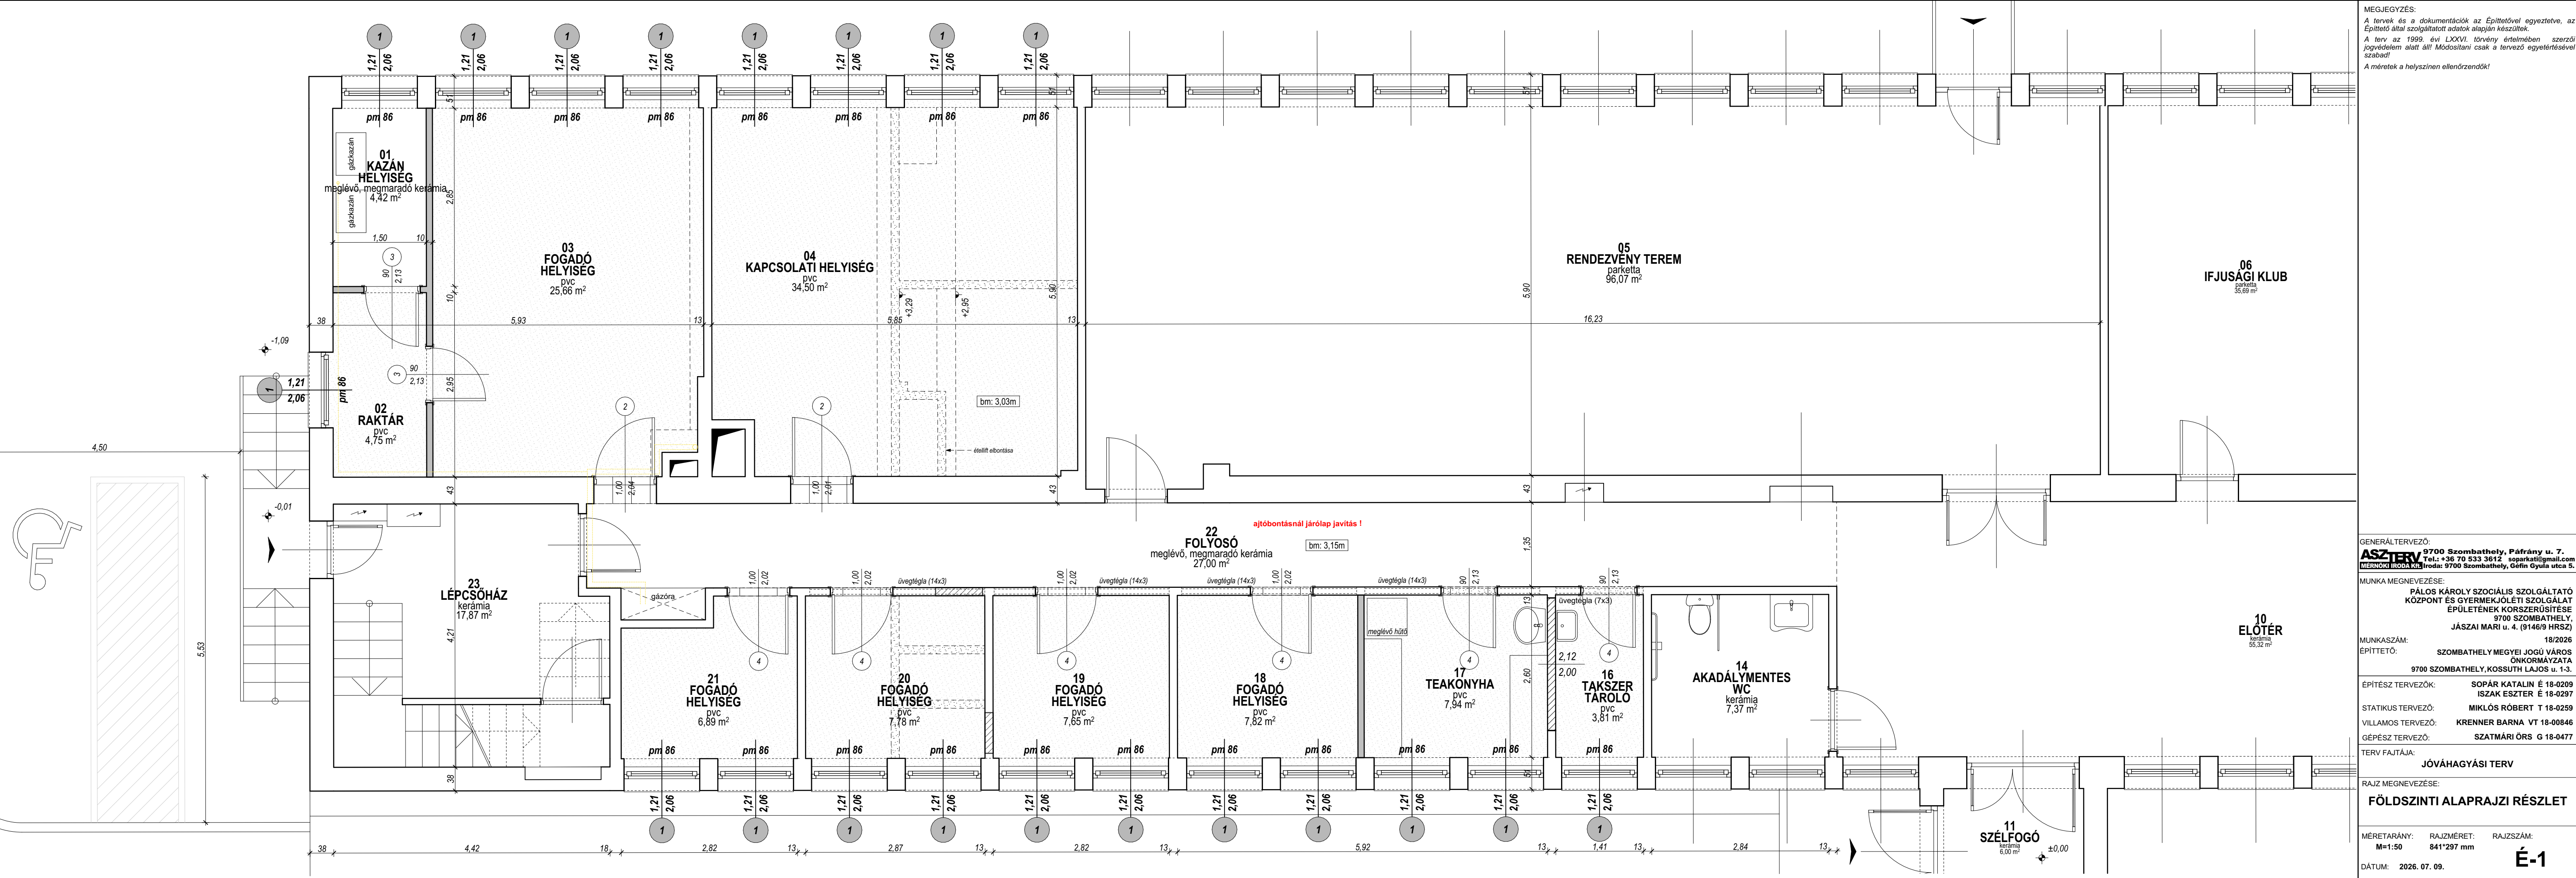

MEGJEGYZÉS:
A tervek és a dokumentációk az Építéssel egyeztetve, az Építéssel által szolgáltatott adatok alapján készültek.
A terv az 1999. évi LXXVI. törvény értelmében szerzői jogvédelem alatt áll! Módosítani csak a tervező egyetértésével szabad!
A méretek a helyszínen ellenőrzendőek!

GENERÁLTERVEZŐ:
ASZTERV 9700 Szombathely, Páfrány u. 7.
Tel.: +36 70 533 3612 soparkert@gmail.com
MÉRNÖKI IRODA Kft. Iroda: 9700 Szombathely, Gőfin Gyula utca 5.

MUNKA MEGNEVEZÉSE:
PÁLÓS KÁROLY SZOCIÁLIS SZOLGÁLTATÓ
KÖZPONT ÉS GYERMEKJÓLETI SZOLGÁLTATÓ
ÉPÜLETÉNEK KORSZERŰSÍTÉSE
9700 SZOMBATHELY,
JÁSZAI MARI u. 4. (9146/9 HRSZ)

MUNKASZÁM: 18/2026
ÉPÍTETŐ: SZOMBATHELY MEGYEI JOGÚ VÁROS
ÖNKORMÁYZATA
9700 SZOMBATHELY, KOSSUTH LAJOS u. 1-3.

ÉPÍTÉSZ TERVEZŐK: SOPÁR KATALIN É 18-0209
ISZAK ESZTER É 18-0297
STATIKUS TERVEZŐ: MIKLÓS RÓBERT T 18-0259
VILLAMOS TERVEZŐ: KRENNER BARNA VT 18-00846
GÉPÉSZ TERVEZŐ: SZATMÁRI ÖRS G 18-0477

TERV FAJTÁJA:
JÓVÁHAGYÁSI TERV

RAJZ MEGNEVEZÉSE:
FÖLDSZINTI ALAPRAJZI RÉSZLET

MÉRETARÁNY: RAJZMÉRET: RAJZSZÁM:
M=1:50 841*297 mm
DÁTUM: 2026. 07. 09. **É-1**