


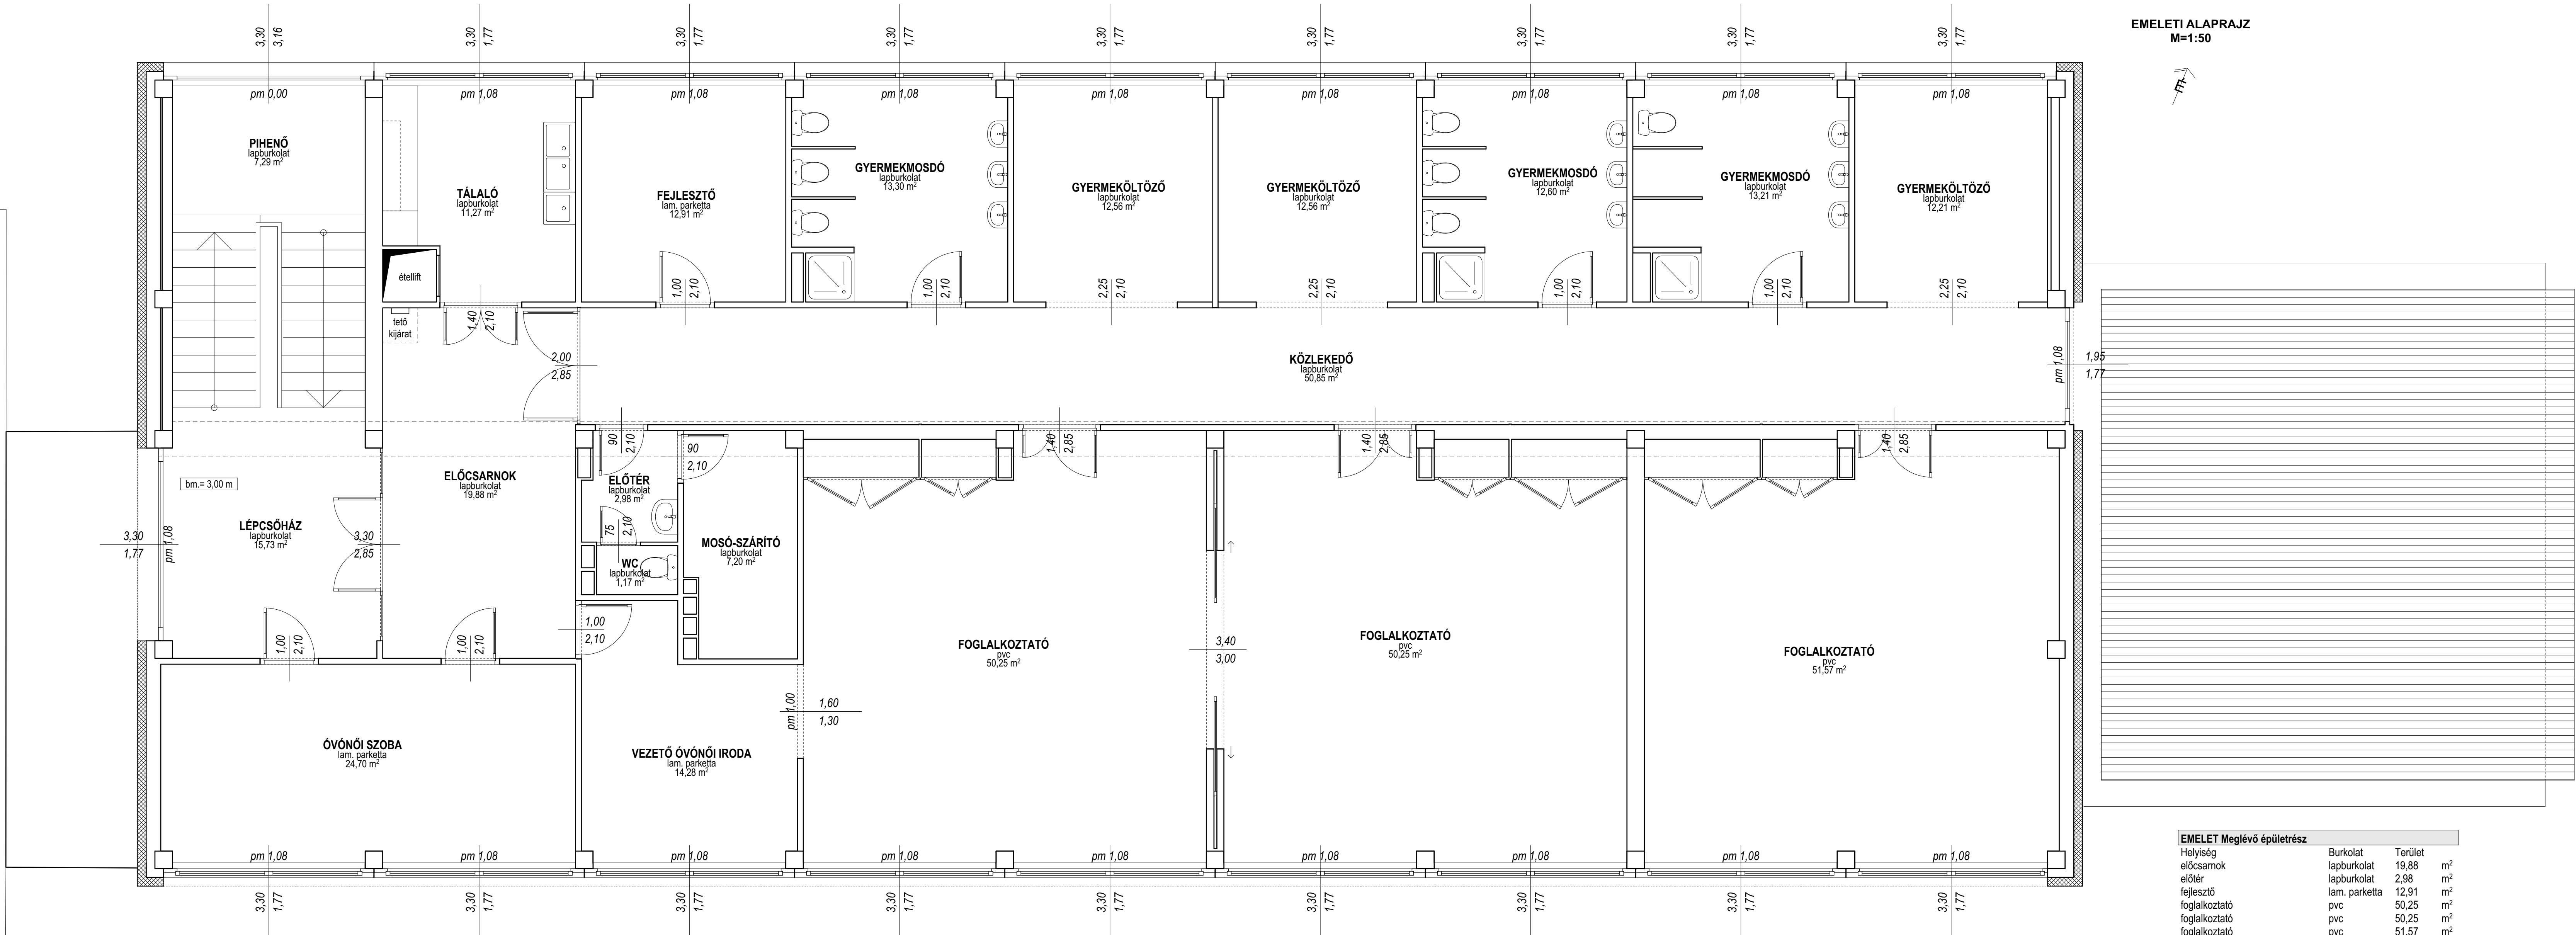

EMELETI ALAPRAJZ
M=1:50

EMELET Meglévő épületrész

Helyiség	Burkolat	Terület	
előcsarnok	lapburkolat	19,88	m ²
előtér	lapburkolat	2,98	m ²
fejlesztő	lam. parketta	12,91	m ²
foglalkoztató	pvc	50,25	m ²
foglalkoztató	pvc	50,25	m ²
foglalkoztató	pvc	51,57	m ²
gyermekmosdó	lapburkolat	12,60	m ²
gyermekmosdó	lapburkolat	13,21	m ²
gyermekmosdó	lapburkolat	13,30	m ²
gyermeköltöző	lapburkolat	12,21	m ²
gyermeköltöző	lapburkolat	12,56	m ²
gyermeköltöző	lapburkolat	12,56	m ²
közlekedő	lapburkolat	50,85	m ²
lépcsőház	lapburkolat	15,73	m ²
mosó-szárító	lapburkolat	7,20	m ²
óvónői szoba	lam. parketta	24,70	m ²
pihenő	lapburkolat	7,29	m ²
tálaló	lapburkolat	11,27	m ²
vezető óvónői iroda	lam. parketta	14,28	m ²
wc	lapburkolat	1,17	m ²

Meglévő épületrész emelet összesen: 396,77 m²

MEGJEGYZÉS:
A tervek és a dokumentációk az Építéssel egyeztetve, az Építéssel által szolgáltatott adatok alapján készültek.
A terv az 1999. évi LXXVI. törvény értelmében szerzői jogvédelem alatt áll. Módosítani csak a tervező egyetértésével szabad!
A méretek a helyszínen ellenőrzendő!

GENERALTERVEZŐ:
ASZTERV 9700 Szombathely, Páfrány u. 7.
Tel: +36 70 533 3612 aszter@gmail.com

MUNKÁ MEGNEVEZÉSE:
SZOMBATHELYI BARÁTSÁG ÓVODA FEJLESZTÉSE
9700 SZOMBATHELY, BARÁTSÁG u. 22. (6614/34 HRSZ)

MUNKASZÁM: 7/2026
ÉPÍTETŐ: SZOMBATHELY MEGYEI JÓGÚ VÁROS ÖNKORMÁYZATA
9700 SZOMBATHELY, KOSSUTH LAJOS u. 1-3.

ÉPÍTÉS TERVEZŐK: SÓPÁR KATALIN É 18-0209
ISZAK ESZTER É 18-0297

STATIKUS TERVEZŐ: WEIGL KRISTÓF V 18-00779

VILLAMOS TERVEZŐ: RIEGLER MIKLÓS MÁRTON G 18-00806

GÉPÉSZ TERVEZŐ: RIEGLER MIKLÓS MÁRTON G 18-00806

TERV FAJTÁJA: KIVITELI TERV

RAJZ MEGNEVEZÉSE: EMELETI ALAPRAJZ

MÉRÉ TARÁNY: RAJZMÉRÉ: RAJZSZÁM:
M=1:50 1150*420 mm

DÁTUM: 2026. 06. 30. E-2