

(7248)

Pozsony utca

aszfalt burk.

34

aszfalt járda

38


104

folyóka

aszfalt járda

folyóka

aszfalt járda

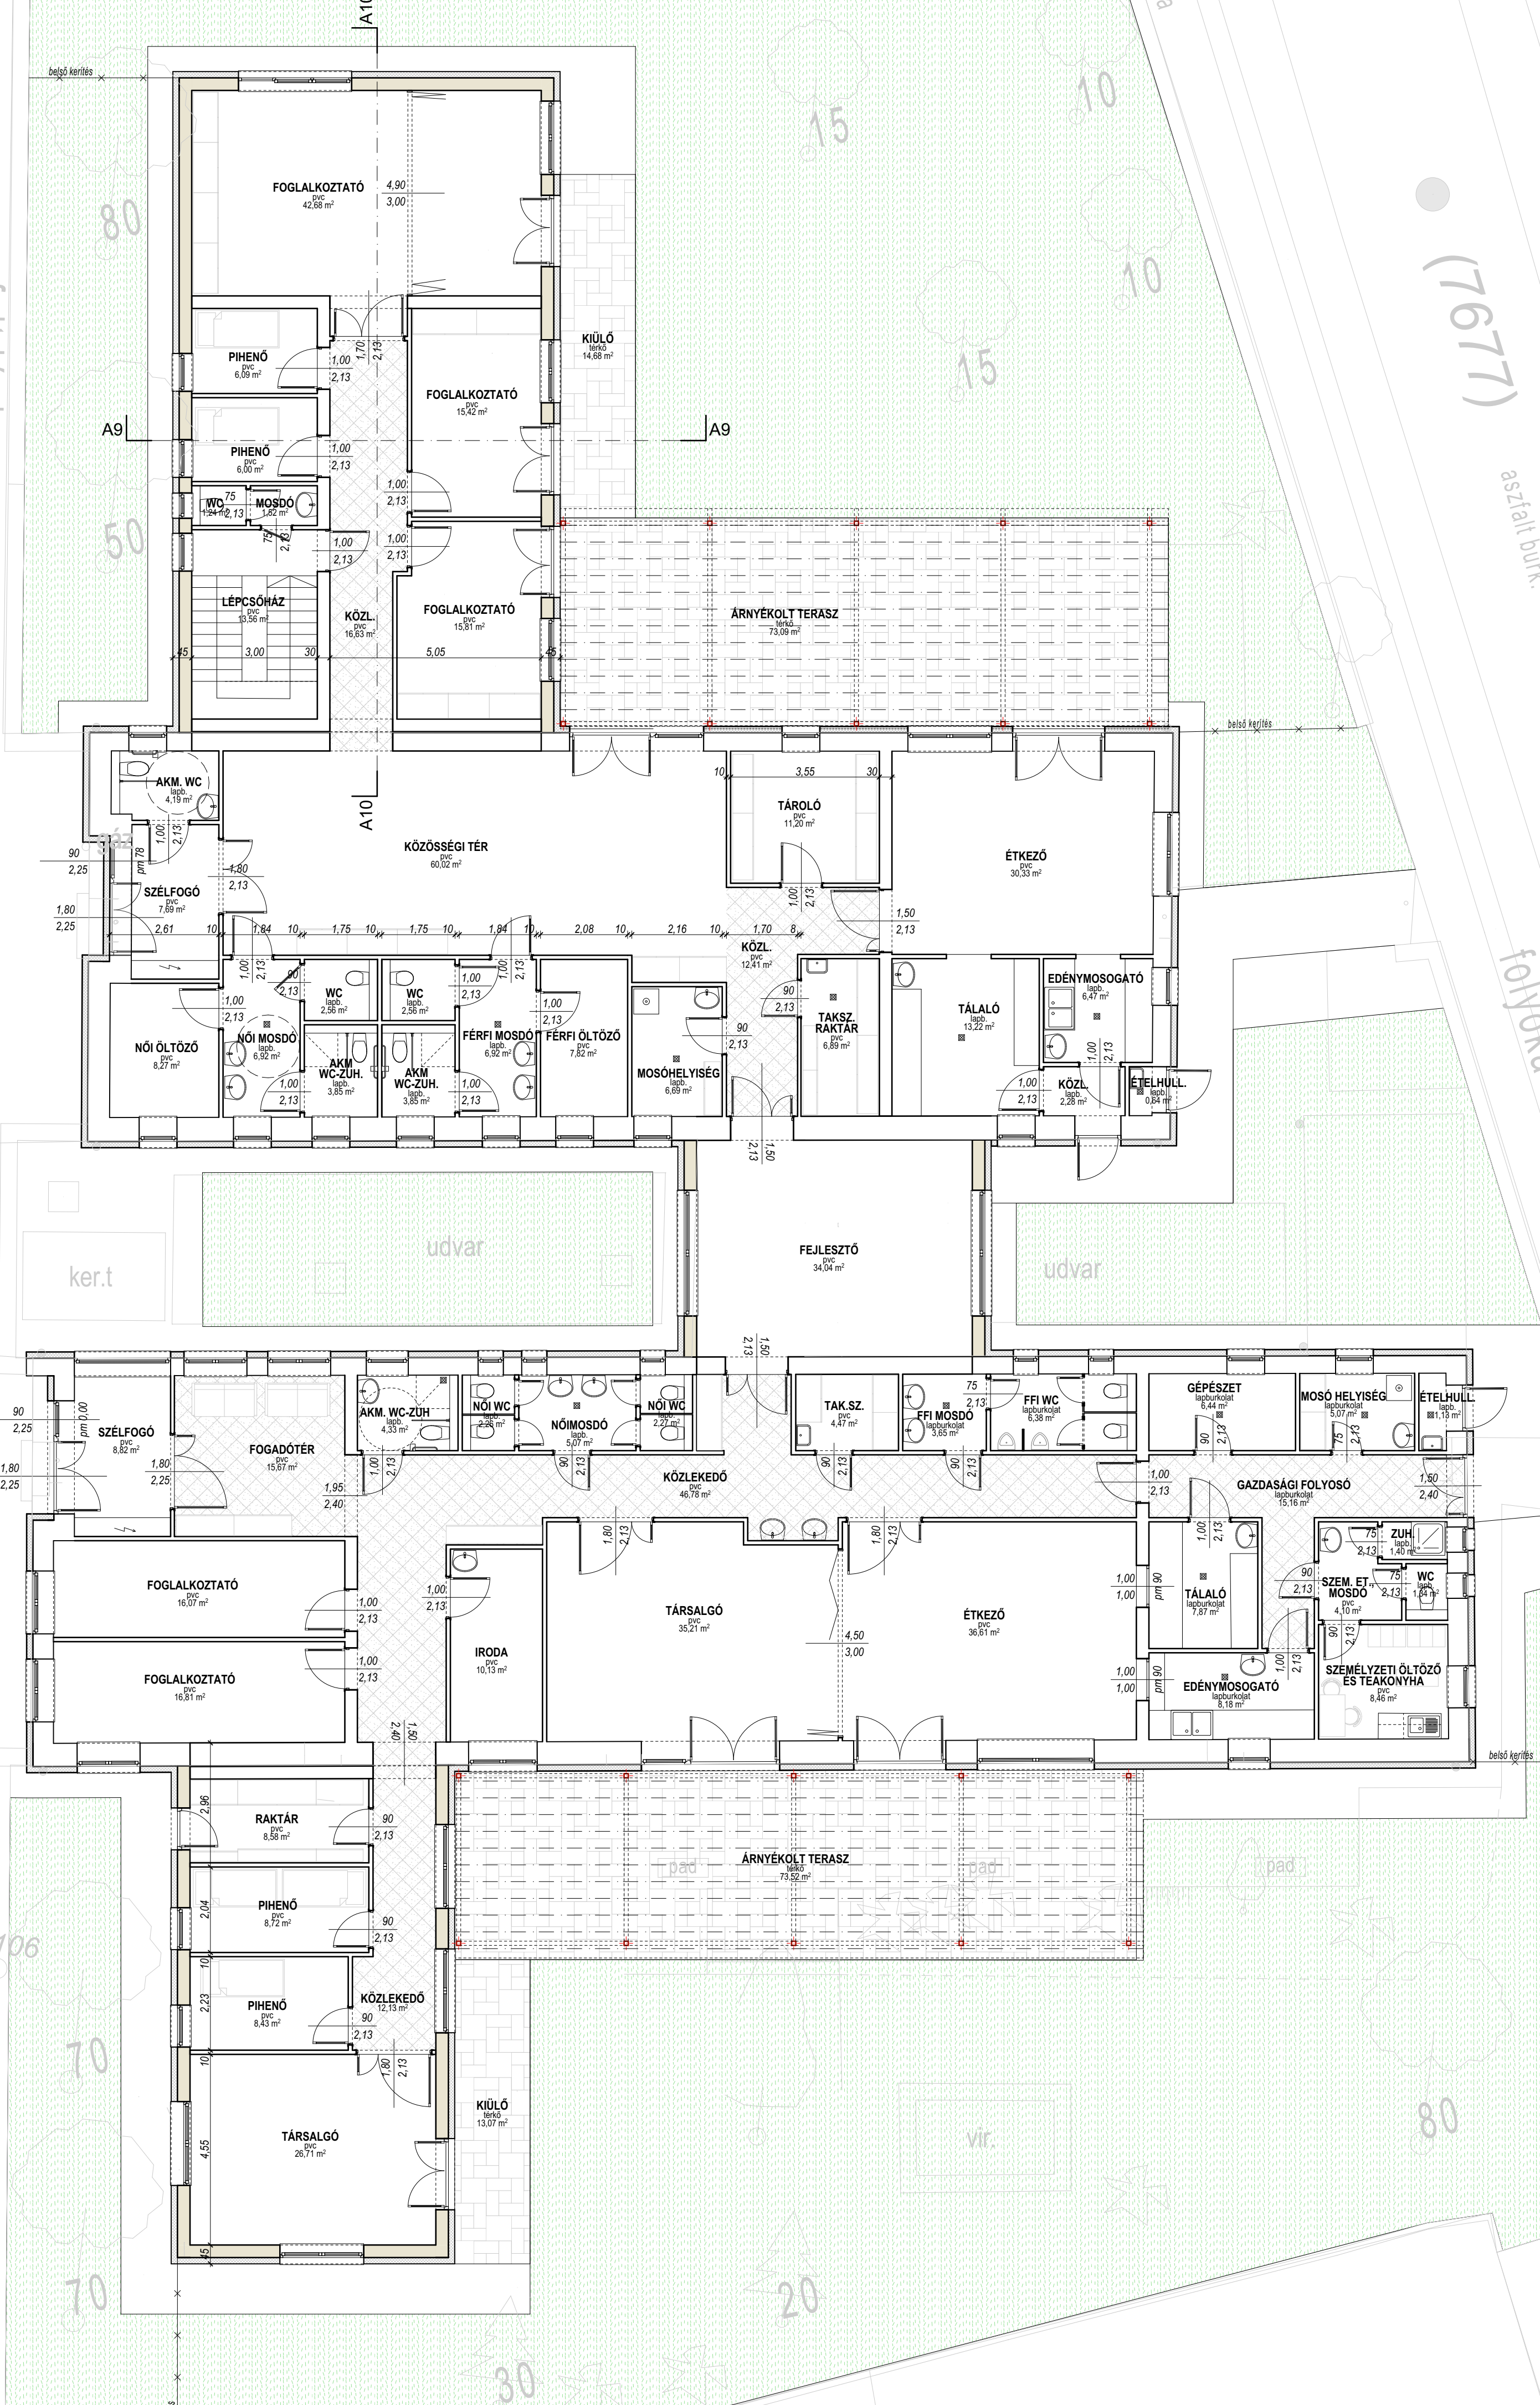

aszfalt járda

(7677)

aszfalt burk.

folyóka

Selmec utca

folyóka

26

24 folyóka

aszfalt járda

101

folyóka

17

Autista Ház: 24 férőhely		
Helyiség neve	Burkolat típusa	Mért terület
akm. wc-zuhanyzó	lapburkolat	3,85 m ²
akm. wc-zuhanyzó	lapburkolat	3,85 m ²
akadálymentes wc	lapburkolat	4,19 m ²
edénymosogató	lapburkolat	6,47 m ²
élethulladék tároló	lapburkolat	0,64 m ²
étkező	pvc	30,33 m ²
férfi mosdó	lapburkolat	6,92 m ²
férfi öltöző	pvc	7,82 m ²
foglalkoztató	pvc	15,42 m ²
foglalkoztató	pvc	15,81 m ²
foglalkoztató	pvc	42,68 m ²
tároló	pvc	11,2 m ²
közl.	lapburkolat	2,28 m ²
közl.	pvc	14,84 m ²
közl.	pvc	16,63 m ²
közösségi tér	pvc	60,02 m ²
lepcsőház	pvc	13,56 m ²
mosdó	pvc	1,52 m ²
mosóhelyiség	lapburkolat	6,69 m ²
női mosdó	lapburkolat	6,92 m ²
női öltöző	pvc	8,27 m ²
pihenő	pvc	6,00 m ²
pihenő	pvc	6,09 m ²
szélfogó	pvc	7,69 m ²
taksz. raktár	pvc	6,89 m ²
tároló	lapburkolat	13,22 m ²
wc	lapburkolat	2,56 m ²
wc	lapburkolat	2,56 m ²
wc	pvc	1,24 m ²
fejlesztő	pvc	17,02 m ²
Összesen földszint nettó:		343,18 m ²

Idősek Klubja: 40+14=54 férőhely		
Helyiség neve	Burkolat típusa	Mért terület
akm. wc-zuh	lapburkolat	4,33 m ²
edénymosogató	lapburkolat	8,18 m ²
élethulladék tároló	lapb.	1,13 m ²
étkező	pvc	36,61 m ²
fi mosdó	lapburkolat	3,65 m ²
fi wc	lapburkolat	6,38 m ²
fogadóter	pvc	15,67 m ²
foglalkoztató	pvc	16,07 m ²
foglalkoztató	pvc	16,81 m ²
gazdasági folyosó	lapburkolat	15,16 m ²
gépészeti helyiség	lapburkolat	6,44 m ²
iroda	pvc	10,13 m ²
közeledő	pvc	12,13 m ²
közeledő	pvc	46,78 m ²
mosó helyiség	lapburkolat	5,07 m ²
női wc	lapburkolat	2,26 m ²
női wc	lapburkolat	2,27 m ²
nőimosdó	lapburkolat	5,07 m ²
pihenő	pvc	8,43 m ²
pihenő	pvc	8,72 m ²
raktár	pvc	8,58 m ²
szélfogó	pvc	8,82 m ²
szem. et. mosdó	pvc	4,1 m ²
személyzeti ölt. és teak.	pvc	8,46 m ²
takarítószér tároló	pvc	4,47 m ²
tároló	lapburkolat	7,87 m ²
társalgó	pvc	26,71 m ²
társalgó	pvc	35,21 m ²
wc	lapburkolat	1,34 m ²
zuhanyzó	lapburkolat	1,40 m ²
fejlesztő	pvc	17,02 m ²
Összesen nettó:		355,27 m ²

MEGJEGYZÉS:
A tervek és a dokumentációk az Építéssel egyeztetve, az Építéssel által szolgáltatott adatok alapján készültek.
A terv szerzői jogvédelem alatt áll! Módosítani csak a tervező egyetértésével szabad!
A méretek a helyszínen ellenőrzendőek!

GENERAL TERVEZŐ:
ASZTER 9700 Szombathely, Páfrány u. 7.
Tel.: +36 79 833 3912 aszter@gmail.com
MÉRSZŐRŐS: 9700 Szombathely, Gáfi Gyula utca 5.

MUNKÁ MEGNEVEZÉSE:
IDŐSEK KLUBJA BŐVÍTÉSE ÉS AUTISTÁK NAPPALI
ELLÁTÁSÁT BIZTOSÍTÓ INTÉZMÉNY KIALAKÍTÁSA
9700 SZOMBATHELY, POZSONY U. 47. (7685 HRSZ)

MUNKASZÁMA:
ÉPÍTETŐ: SZOMBATHELY MEGYEI JOGÚ VÁROS
ÖNKORMÁYZATA
9700 SZOMBATHELY, KOSSUTH LAJOS U. 1-3.

ÉPÍTÉS TERVEZŐK: SOPÁR KATALIN É 18-0209
ISZAK ESZTER É 18-0297

STATIKUS TERVEZŐ: MIKLÓS RÓBERT T 18-0259

VILLAMOS TERVEZŐ: KRENNER BARNI V 18-00846

GÉPÉSZ TERVEZŐ: SZATMARI ÖRS G 18-0477

TÁJÉPÍTÉS: SZILY ADRIEN K 18-0655

TÖZVÉDELMI SZAKERTŐ: MÁTY ZSOLT I-072/2028

ÜTTERVEZŐ:

KÖZMŰTERVEZŐ:

TERV FÁJTÁJA:

ÉPÍTÉSI ENGEDÉLYEZÉSI TERV

RAJZ MEGNEVEZÉSE:

FÖLDSZINTI ALAPRAJZ

MÉRÉ TARÁNY: RAJZ MÉRÉ: RAJZ SZÁMA:

M=1:100 A/1
DÁTUM: 2026. 07. 13. **E-1**

±0,00=földszint; padlóvonál=211,12 mBf