


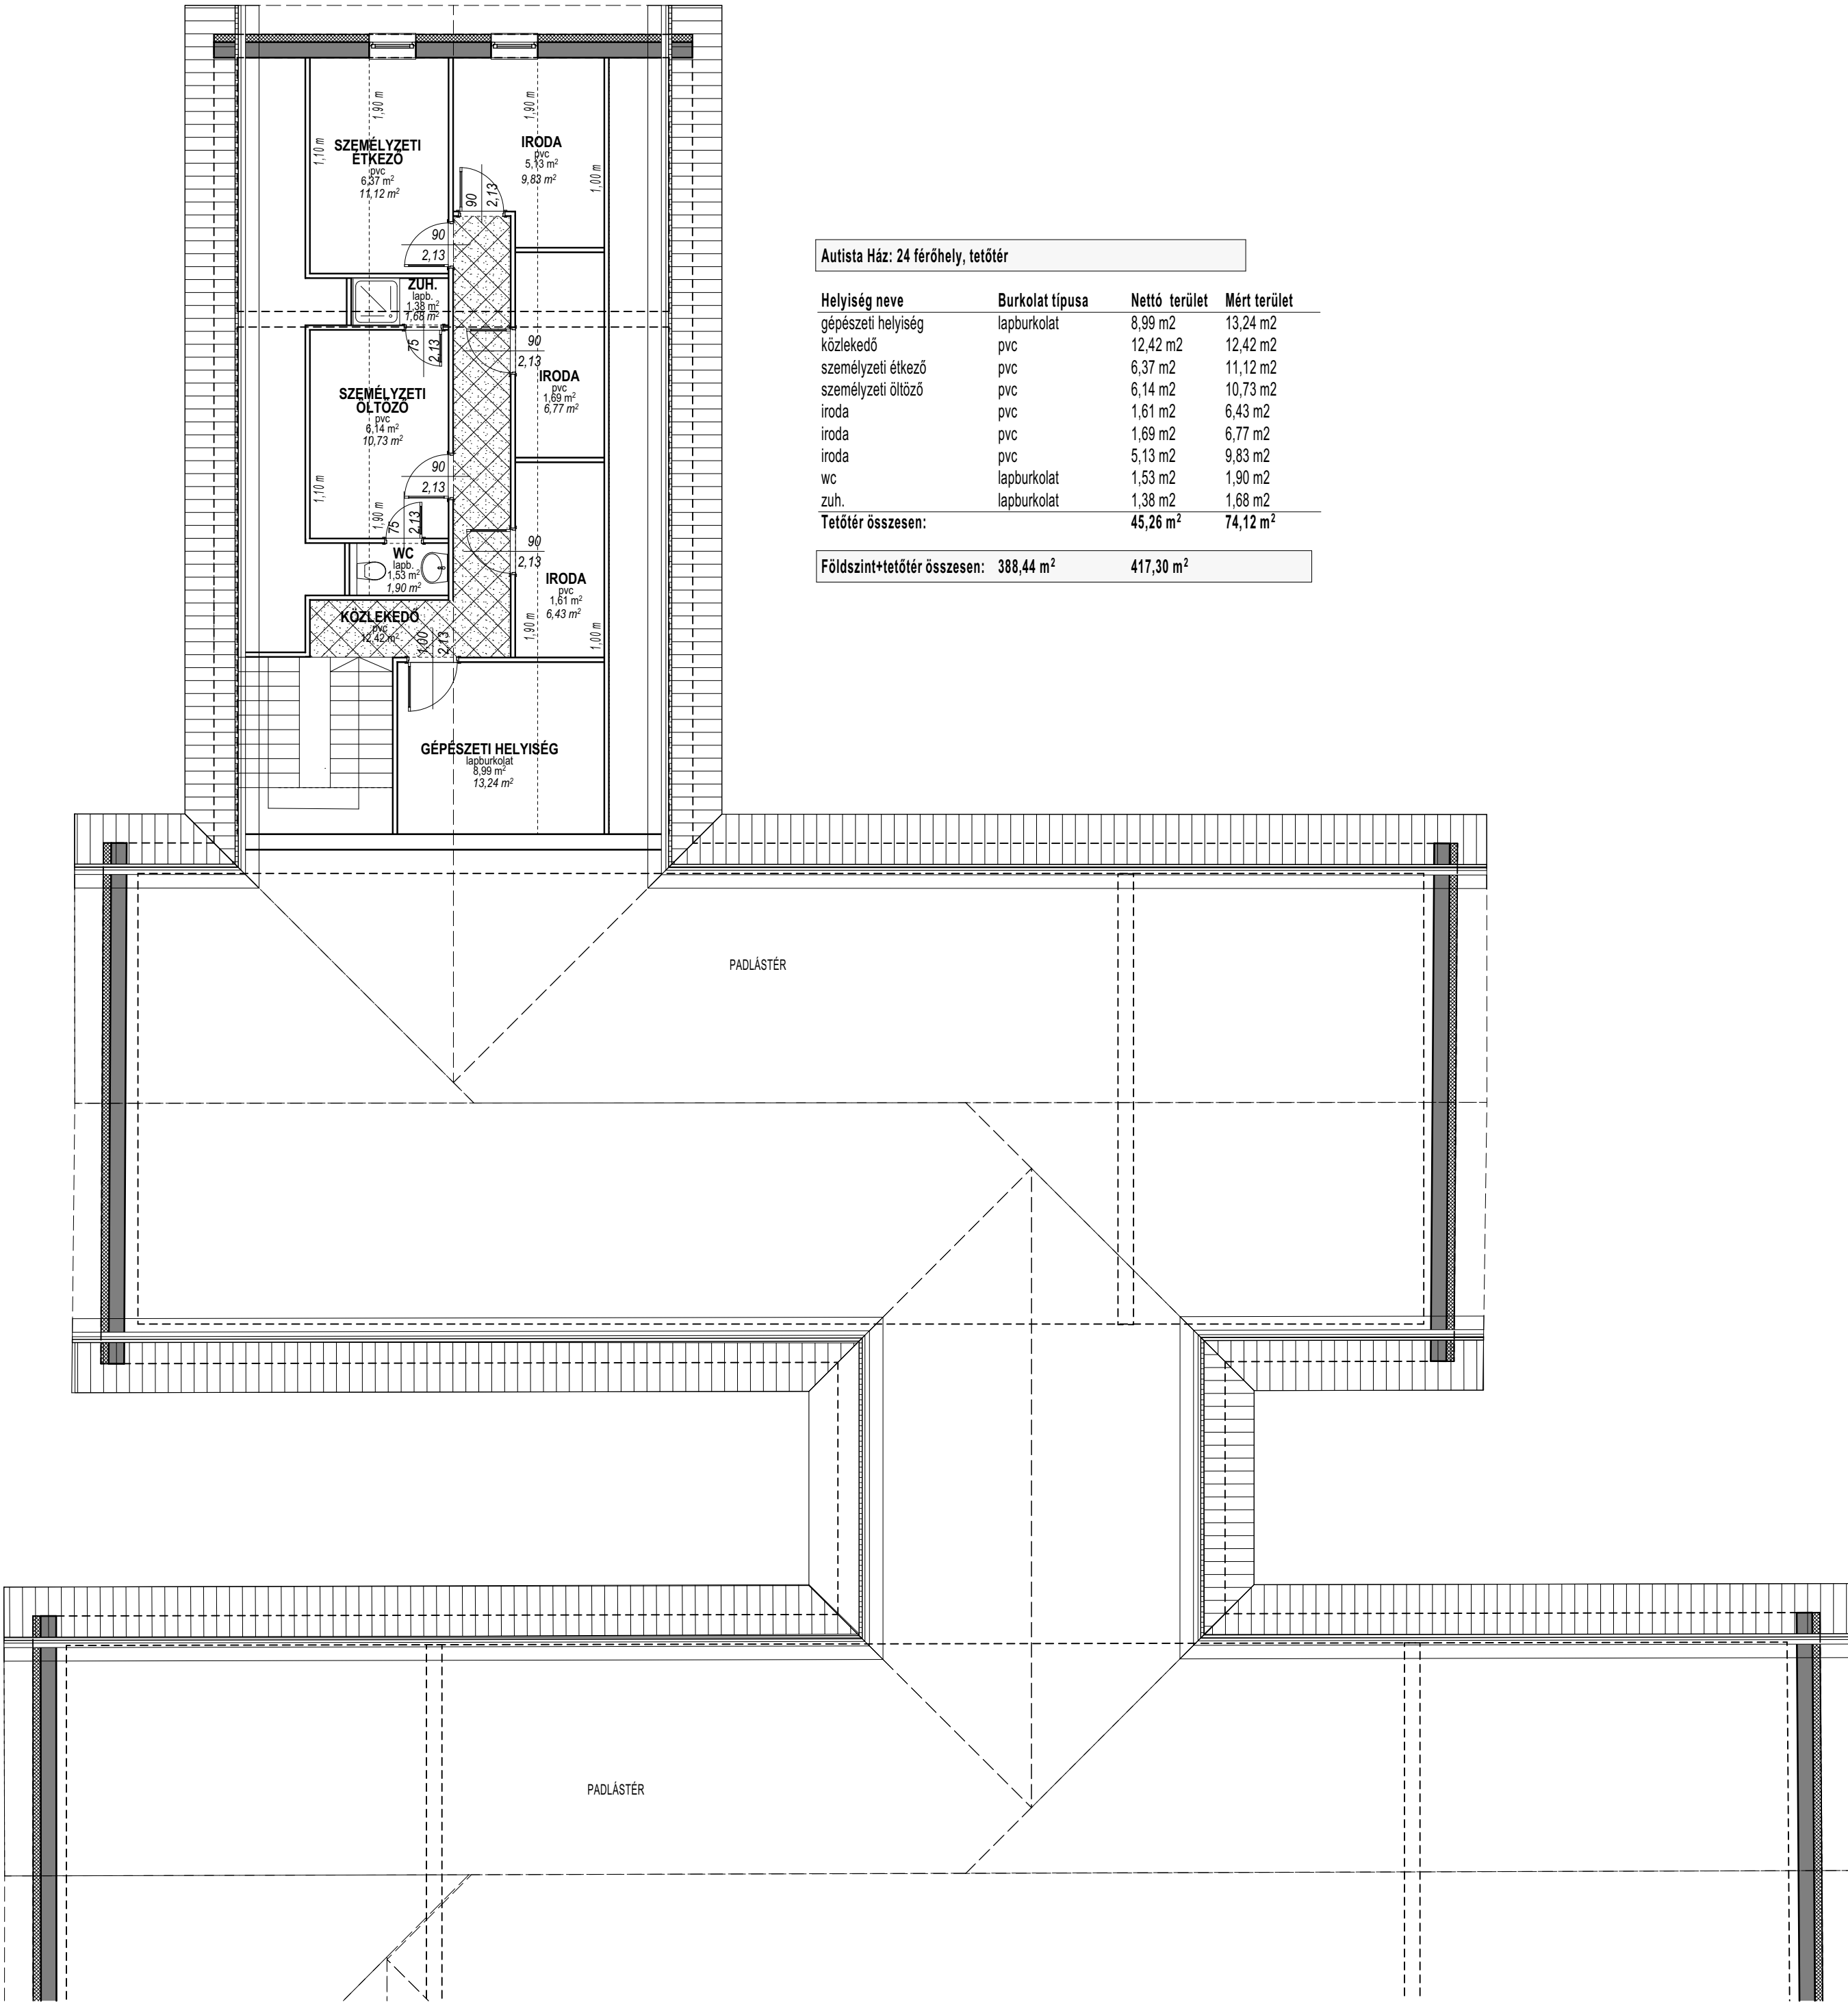

Autista Ház: 24 férőhely, tetőtér

Helyiség neve	Burkolat típusa	Nettó terület	Mért terület
gépészeti helyiség	lapburkolat	8,99 m2	13,24 m2
közlekedő	pvc	12,42 m2	12,42 m2
személyzeti étkező	pvc	6,37 m2	11,12 m2
személyzeti öltöző	pvc	6,14 m2	10,73 m2
iroda	pvc	1,61 m2	6,43 m2
iroda	pvc	1,69 m2	6,77 m2
iroda	pvc	5,13 m2	9,83 m2
wc	lapburkolat	1,53 m2	1,90 m2
zuh.	lapburkolat	1,38 m2	1,68 m2
Tetőtér összesen:		45,26 m²	74,12 m²

Földszint+tetőtér összesen:	388,44 m²	417,30 m²
-----------------------------	-----------	-----------

MEGJEGYZÉS:
A tervek és a dokumentációk az Építőtől egyeztetve, az Építőtő által szolgáltatott adatok alapján készültek.
A terv szerzői jogvédelem alatt áll! Módosítani csak a tervező egyetértésével szabad!
A méretek a helyszínen ellenőrzendő!

GENERÁLTERVEZŐ:
ASZTERV 9700 Szombathely, Páfrány u. 7.
Tel.: +36 70 533 3612 soparkati@gmail.com
MÉRŐKÖR: IRODA Kft. Iroda: 9700 Szombathely, Gefin Gyula utca 5.

MUNKA MEGNEVEZÉSE:
IDŐSEK KLUBJA BŐVÍTÉSE és AUTISTÁK NAPPALI
ELLÁTÁSÁT BIZTOSÍTÓ INTÉZMÉNY KIALAKÍTÁSA
9700 SZOMBATHELY, POZSONY u. 47. (7685 HRSZ)

MUNKASZÁM: 19/2026
ÉPÍTETŐ: SZOMBATHELY MEGYEI JOGÚ VÁROS
ÖNKORMÁYZATA
9700 SZOMBATHELY, KOSSUTH LAJOS u. 1-3.

ÉPÍTÉSZ TERVEZŐK: SOPÁR KATALIN É 18-0209
ISZAK ESZTER É 18-0297
STATIKUS TERVEZŐ: MIKLÓS RÓBERT T 18-0259
VILLAMOS TERVEZŐ: KRENNER BARNA V 18-00846
GÉPÉSZ TERVEZŐ: SZATMÁRI ÖRS G 18-0477
TÁJÉPÍTÉSZ: SZILY ADRIEN K 18-0055
TŰZVÉDELMI SZAKERTŐ: MÁTÉ ZSOLT I-072/2028
ÜTTERVEZŐ:
KÖZMŰTERVEZŐ:
TERV FAJTÁJA: ÉPÍTÉSI ENGEDÉLYEZÉSI TERV

RAJZ MEGNEVEZÉSE:
TETŐTÉRI ALAPRAJZ

MÉRETARÁNY: RAJZMÉRET: RAJZSZÁM:
M=1:100 A / 2
DÁTUM: 2026. 07. 13.

É-2

±0.00=földszinti padlóvonal=211,12 mBf