

Tervezett alépítmény cső

Tervezett védőcső

Behúzás meglévő alépítmény csőbe

Tervezett opt. légkabel E.ON oszlopon

Tervezett opt. légkabel MT oszlopon

Tervezett megszakító

Tervezett optikai kötés megszakítóban

Tervezett optikai kötés oszlopon

Tervezett igénypont

Meglévő optikai kötés

Meglévő optikai kötésben szálkötés változás

Meglévő megszakító

Meglévő MT oszlop

Meglévő E.ON oszlop

Meglévő alépítmény cső


Meglévő optikai kábel

Meglévő réz földkábel

Földrészlethatár

Érintett helyrajzszám

Érintett utcanév

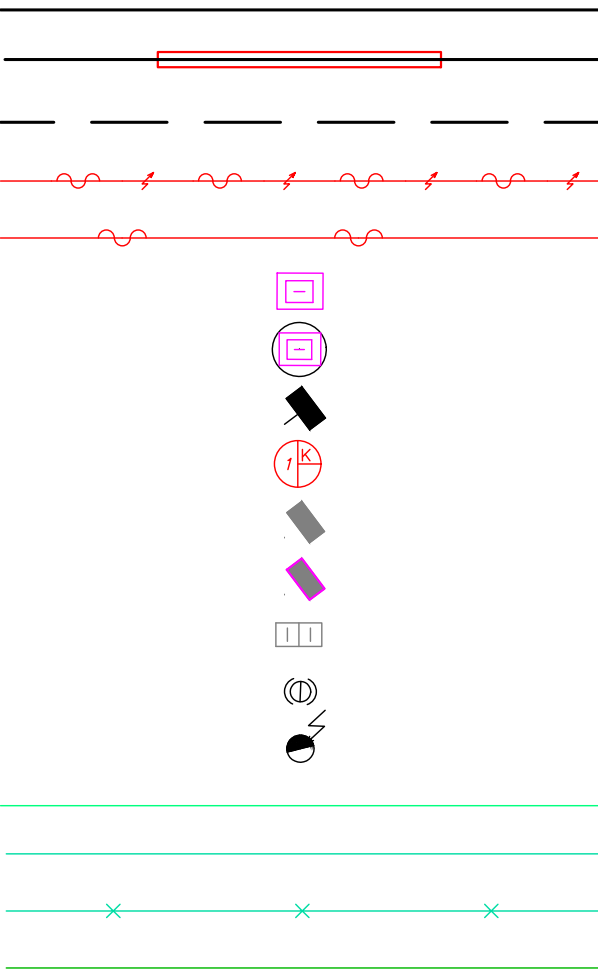

1988/4

Paál László utca

E.ON KIF földkábel

E.ON KIF légkabel

E.ON KÖF földkábel

Víz hálózat

Szennyvíz hálózat

Csapadék hálózat


Gáz hálózat

2Connect alépítmény



2Connect légkabel

Gépi földmunkát tiltó


2-2 m védőtávolság

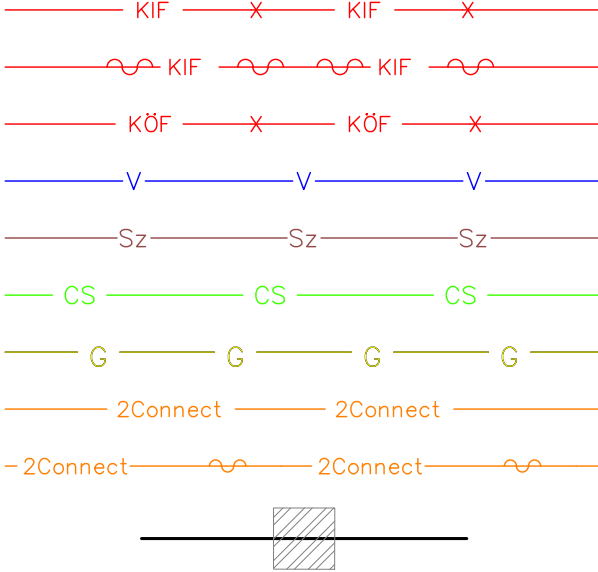

		9330 Kapuvár Erzsébet királyné u. 7. Tel/Fax: +36-30 411-8278 e-mail: teodolit@teodolit.hu	
Megnevezés: Szombathely délkelet GPON lefedő hálózat		Megbízó: Magyar Telekom Nyrt. Megrendelés szám: P-H1A-62622-862HALOSH002	
Rajztípus: Jelmagyarázat		Sorszám: —	Munkaszám: T-09/2024
Felelős vezető: Vigh Zoltán Ügyvezető tel: +36 30 411-8278	Tervező: Gaál Attila Jogosultság: HI-V/08-01316 tel: +36 30 521-1708	Tervező mérnök gyakornok: Sári András HI-V/18-00834	
		Szerkesztette: Szalay Imre	Állománynév: Nyomvonalrajz.dwg Méretarány: MN Dátum: 2026.07.08.

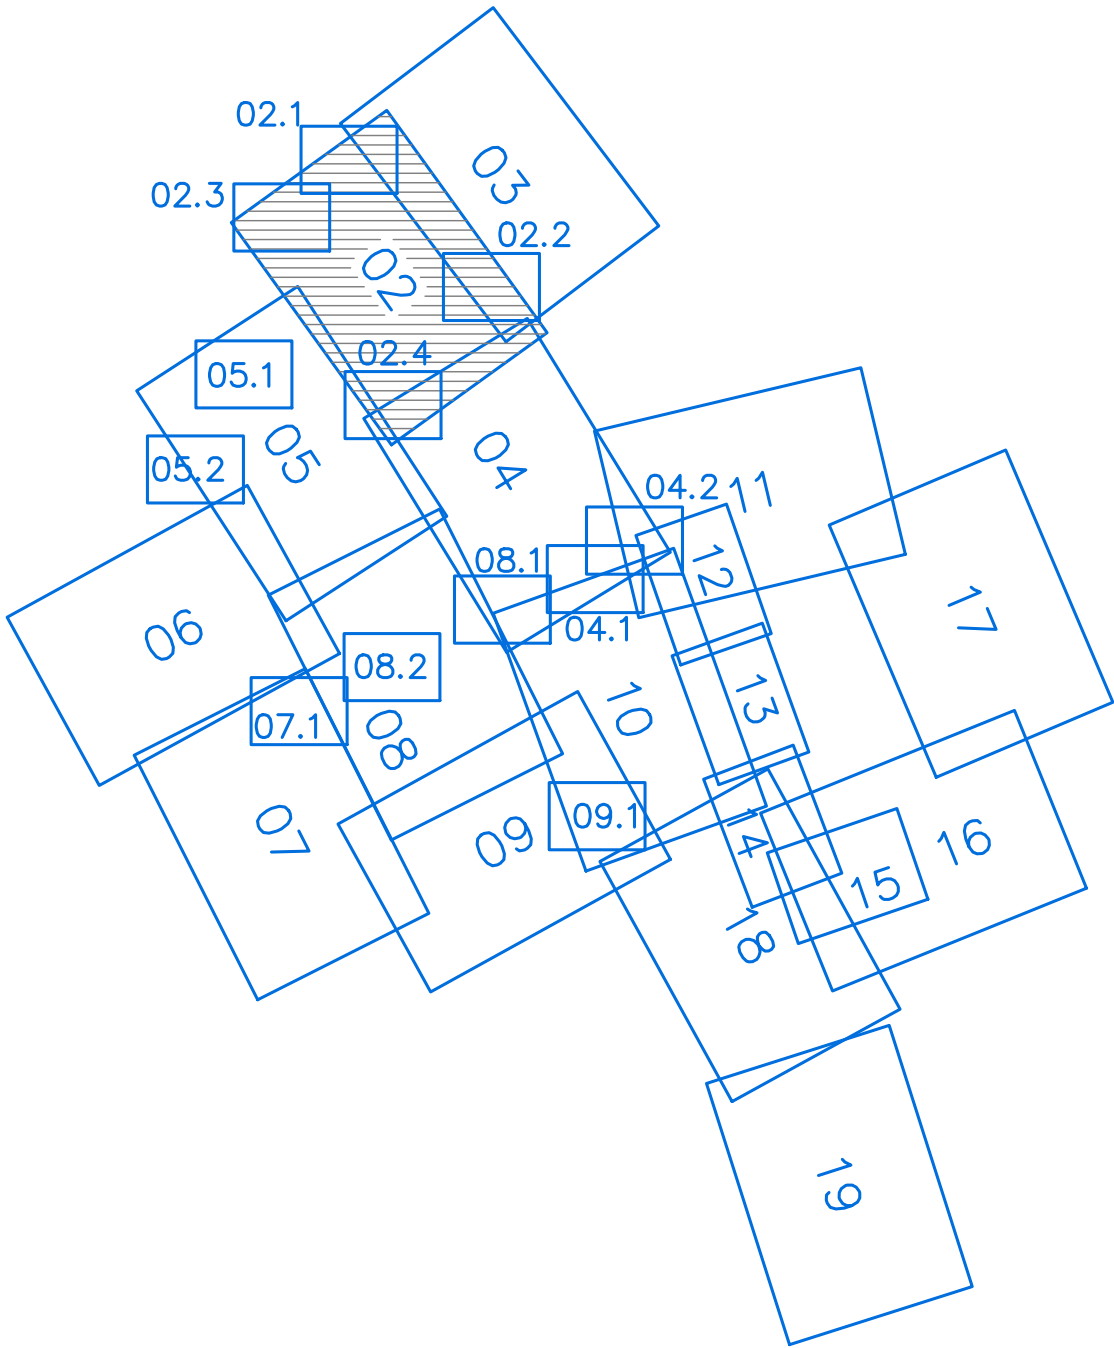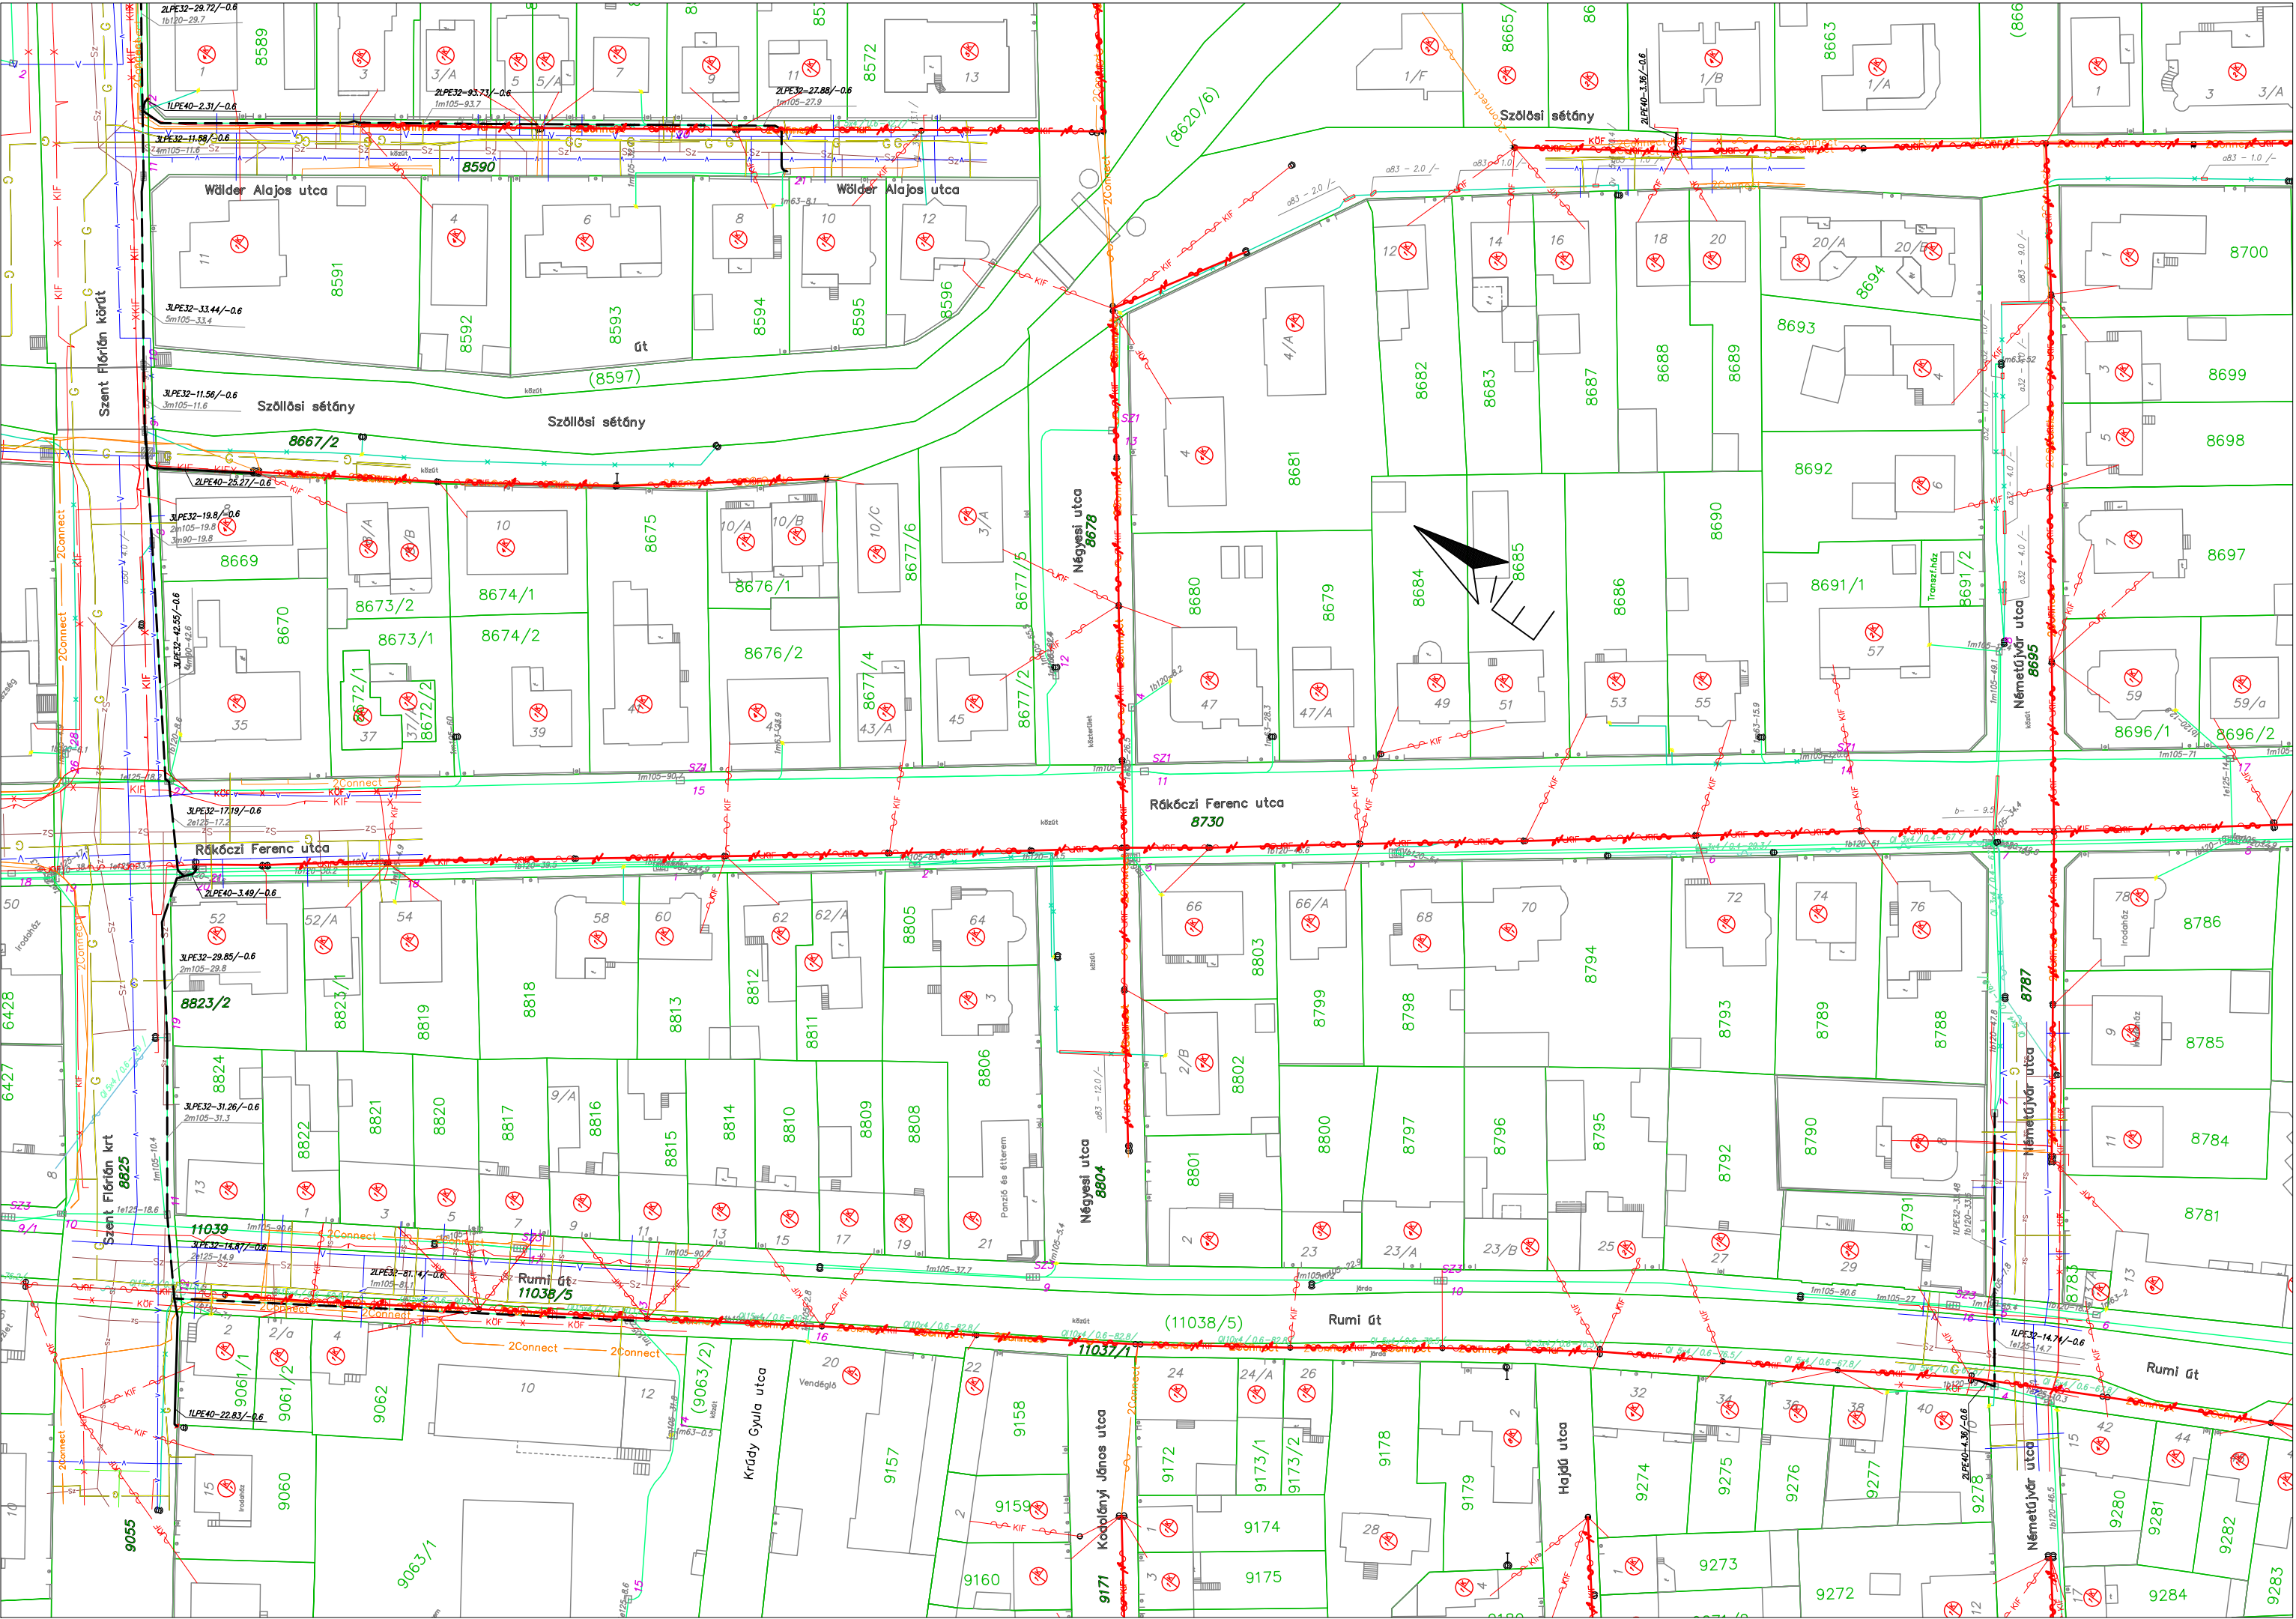


		9330 Kapuvár Erzsébet királyné u. 7. Tel/Fax: +36-30 411-8278 e-mail: teodolit@teodolit.hu	
Megnevezés:		Szombathely délkelet GPON lefedő hálózat	
Rajztípus: Nyomvonalrajz		Sorszám: 02	Munkaszám: T-09/2024
Felelős vezető: Vigh Zoltán 		Tervező: Gaál Attila 	Állománynév: Nyomvonalrajz.dwg
Ügyvezető tel: +36 30 411-8278		Jogosultság: HI-V/08-01316 Szerkesztette: Szalay Imre	Méretarány: 1:1000 Dátum: 2025.04.04

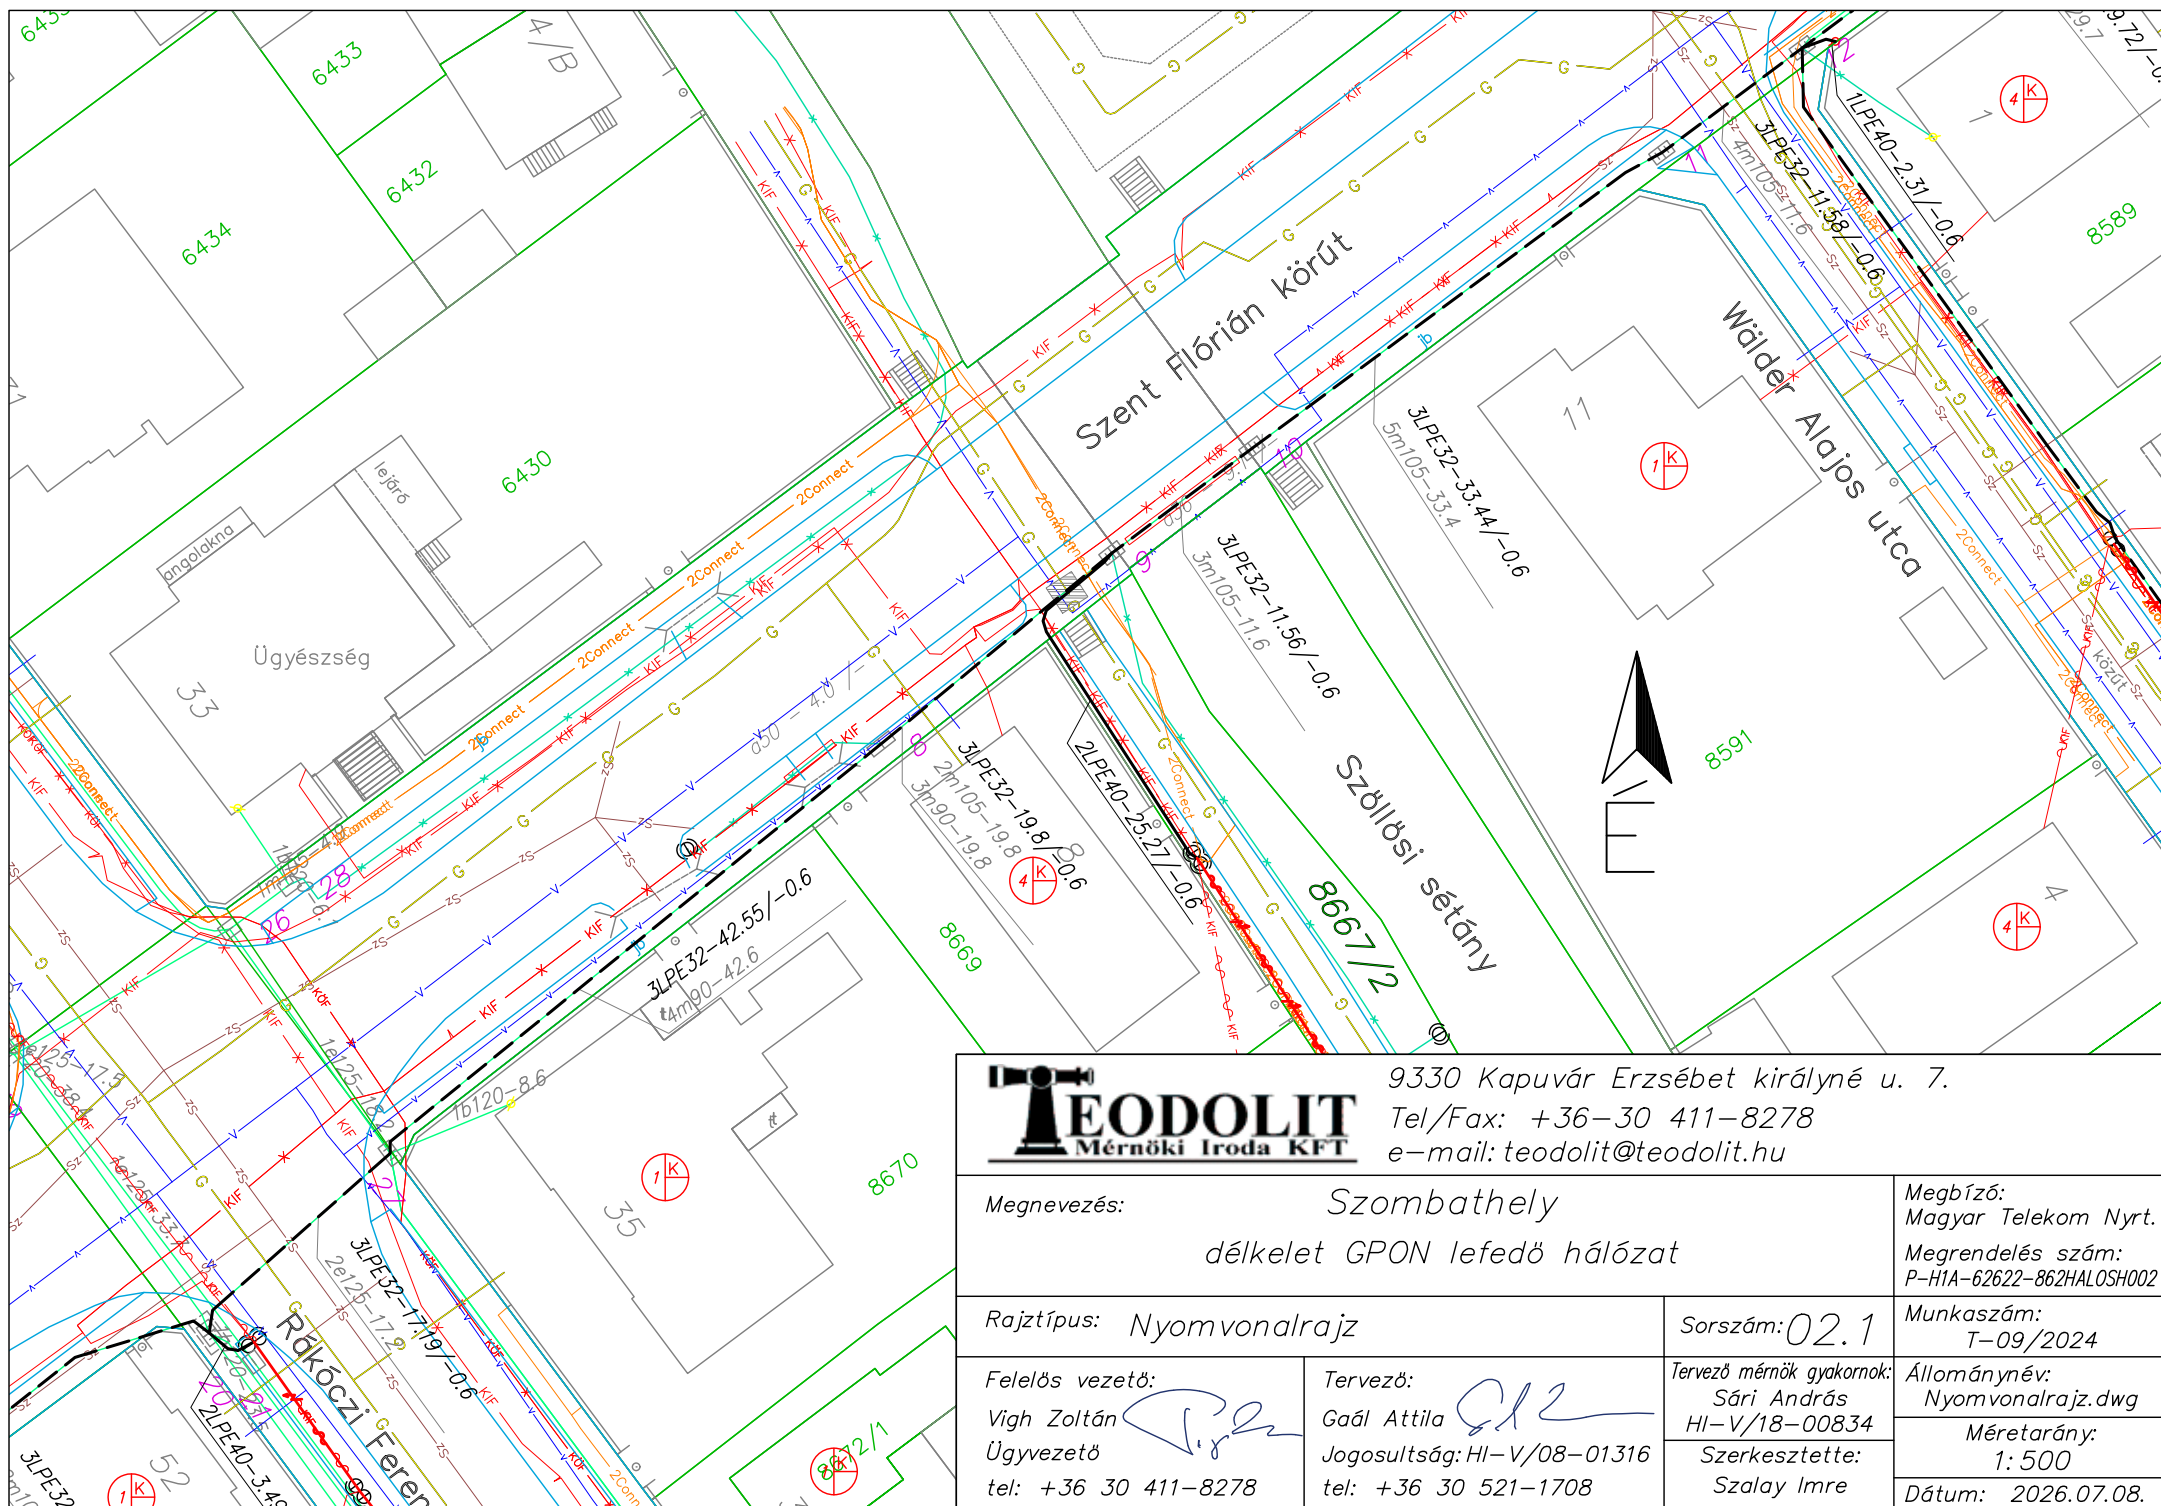

9330 Kapuvár Erzsébet királyné u. 7.
Tel/Fax: +36-30 411-8278
e-mail: teodolit@teodolit.hu

Megnevezés: Szombathely délkelet GPON lefedő hálózat		Megbízó: Magyar Telekom Nyrt. Megrendelés szám: P-H1A-62622-862HALOSH002	
Rajztípus: Nyomvonalrajz		Sorszám: 02.1	Munkaszám: T-09/2024
Felelős vezető: Vigh Zoltán Ügyvezető tel: +36 30 411-8278	Tervező: Gaál Attila Jogosultság: HI-V/08-01316 tel: +36 30 521-1708	Tervező mérnök gyakornok: Sári András HI-V/18-00834 Szerkesztette: Szalay Imre	Állománynév: Nyomvonalrajz.dwg
			Méretarány: 1: 500 Dátum: 2026.07.08.

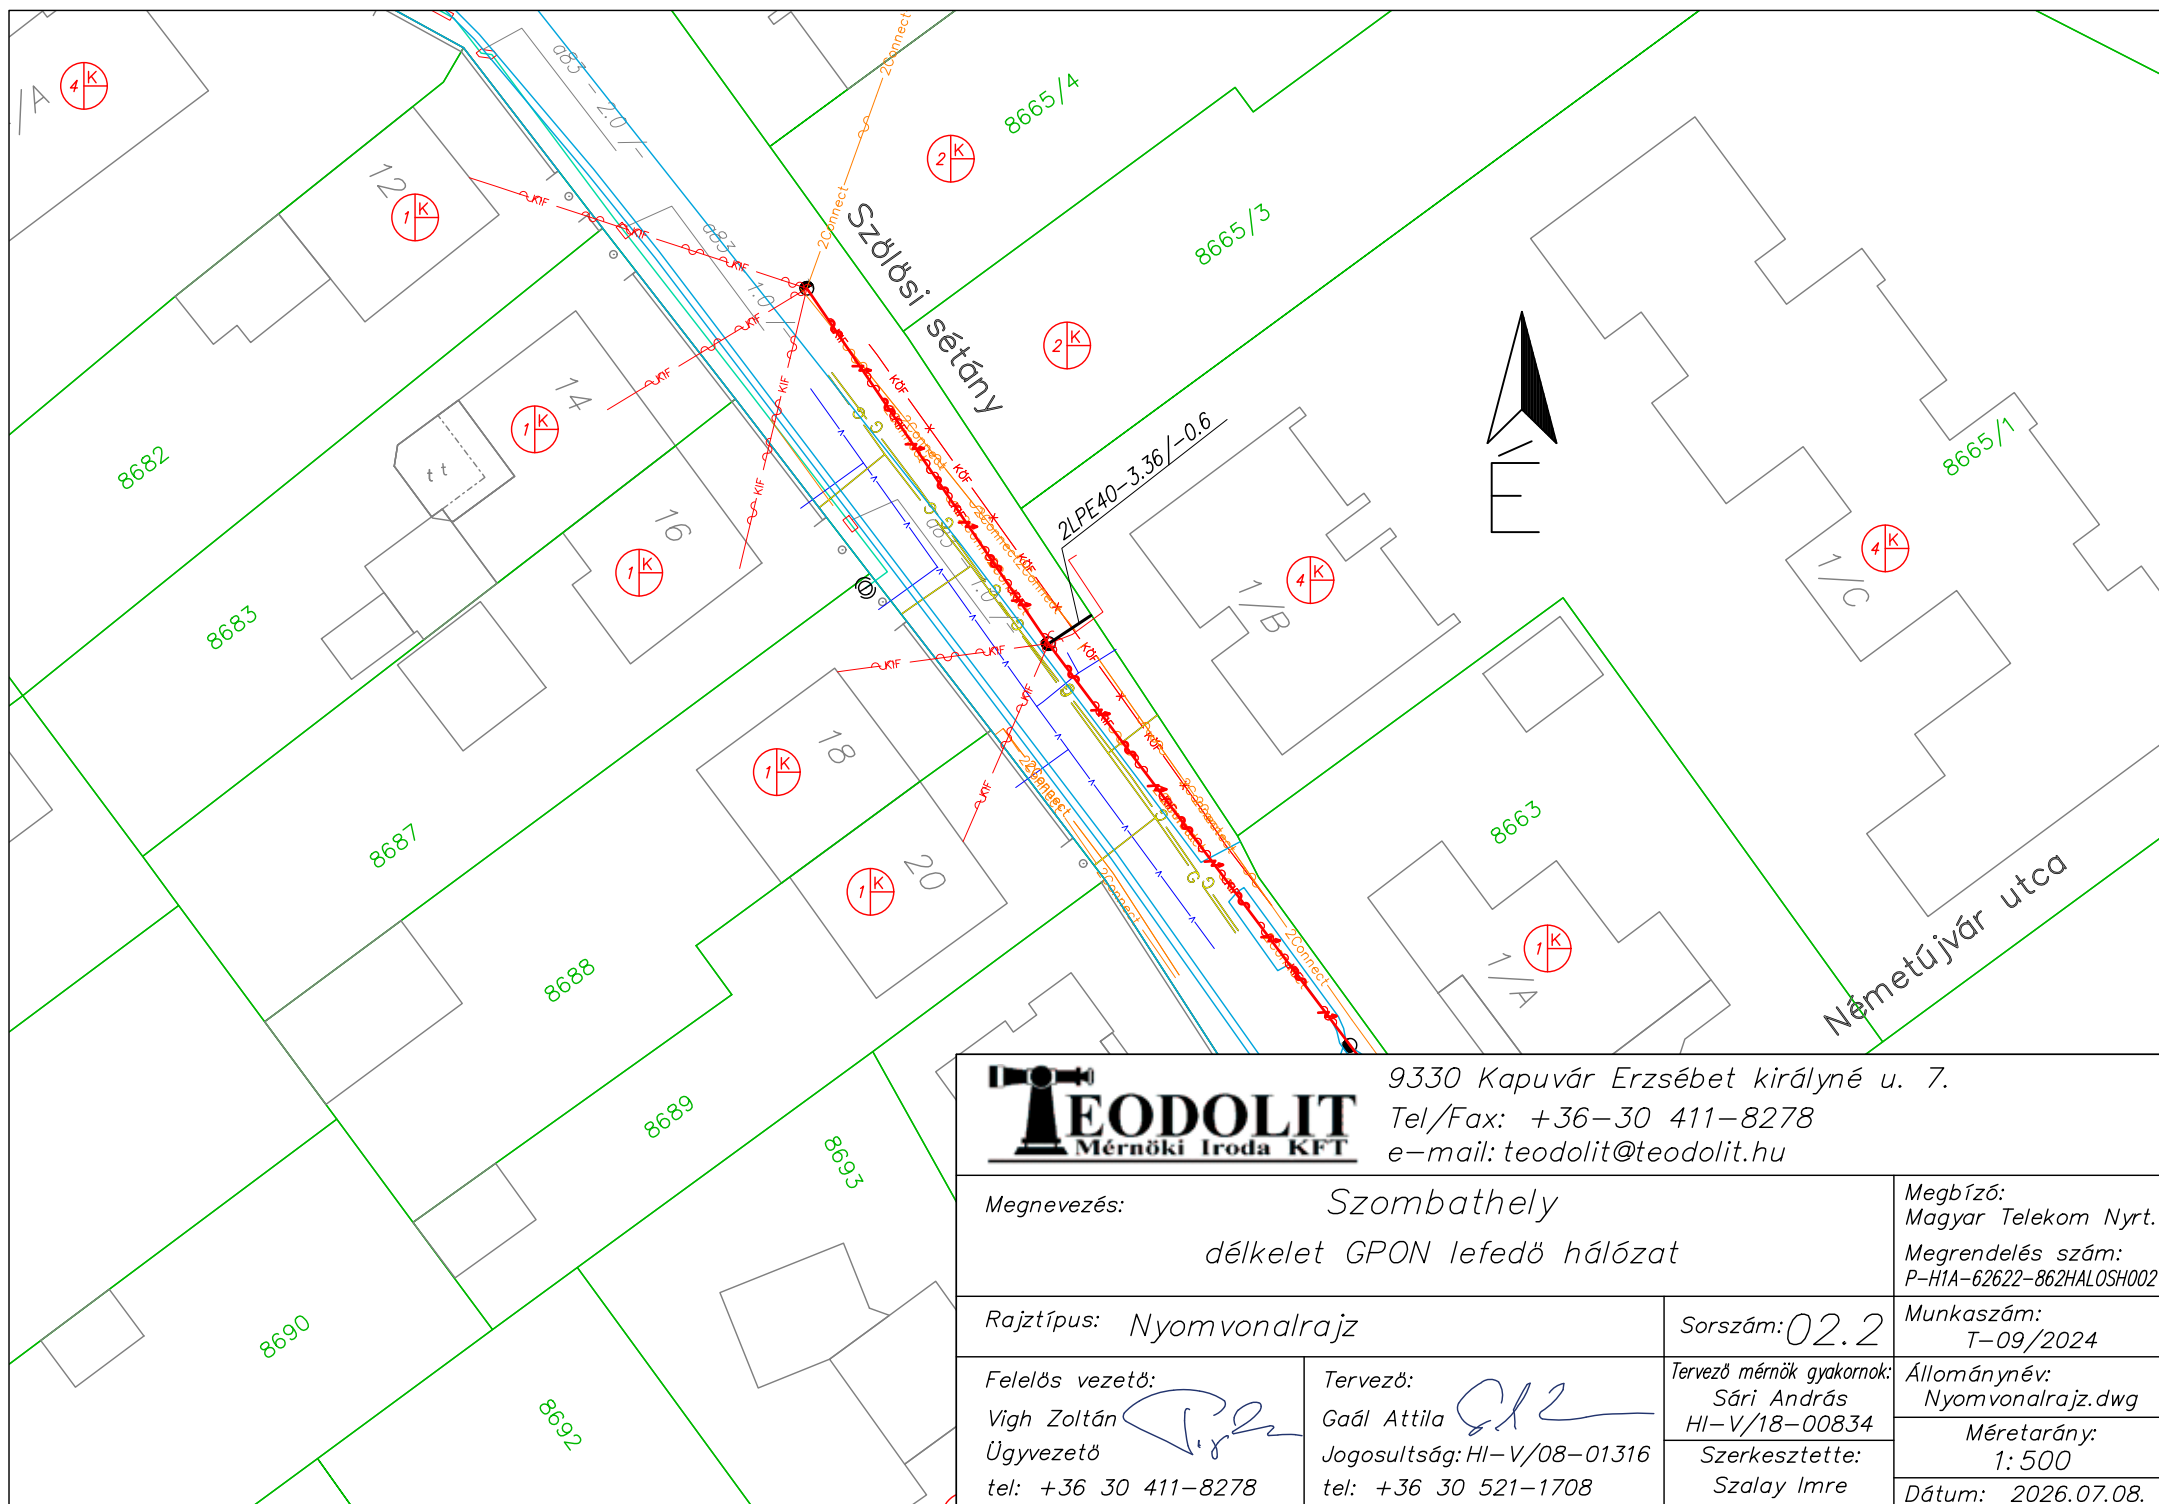

9330 Kapuvár Erzsébet királyné u. 7.
Tel/Fax: +36-30 411-8278
e-mail: teodolit@teodolit.hu

Megnevezés:

Szombathely
délkelet GPON lefedő hálózat

Megbízó:
Magyar Telekom Nyrt.
Megrendelés szám:
P-H1A-62622-862HALOSH002

Rajztípus: Nyomvonalrajz

Sorszám: 02.2

Munkaszám:
T-09/2024

Felelős vezető:


Vigh Zoltán
Ügyvezető
tel: +36 30 411-8278



Tervező:

Gaál Attila
Jogosultság: HI-V/08-01316
tel: +36 30 521-1708


Tervező mérnök gyakornok:
Sári András
HI-V/18-00834
Szerkesztette:
Szalay Imre


Állománynév:
Nyomvonalrajz.dwg
Méretarány:
1:500
Dátum: 2026.07.08.

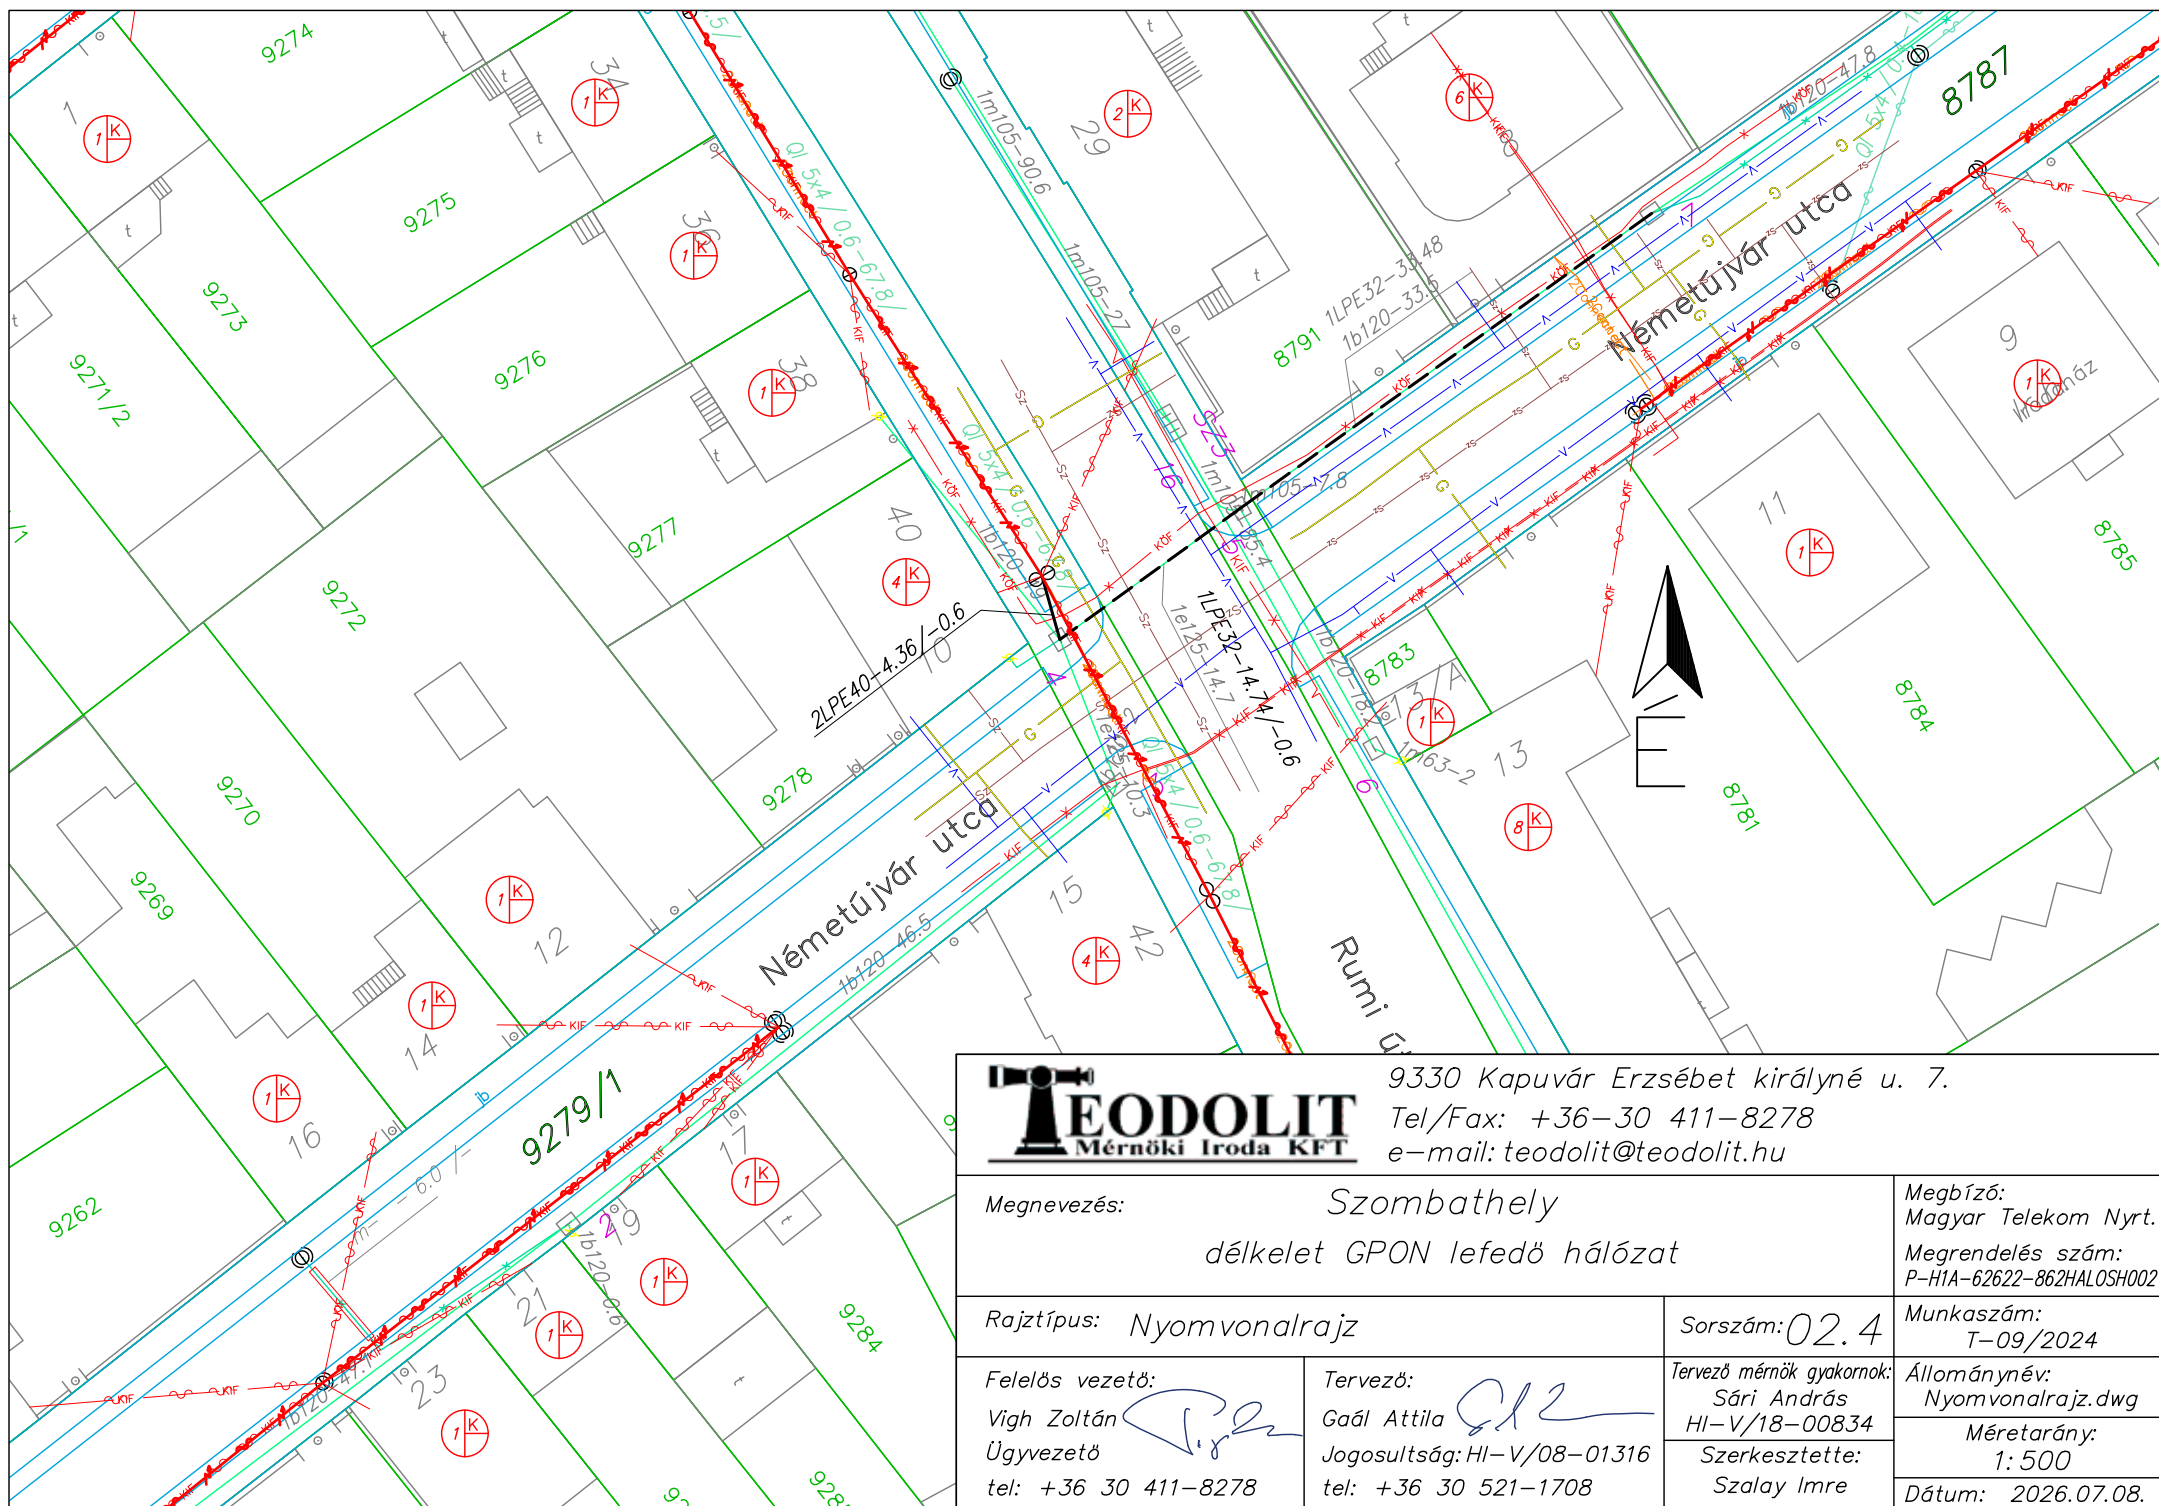

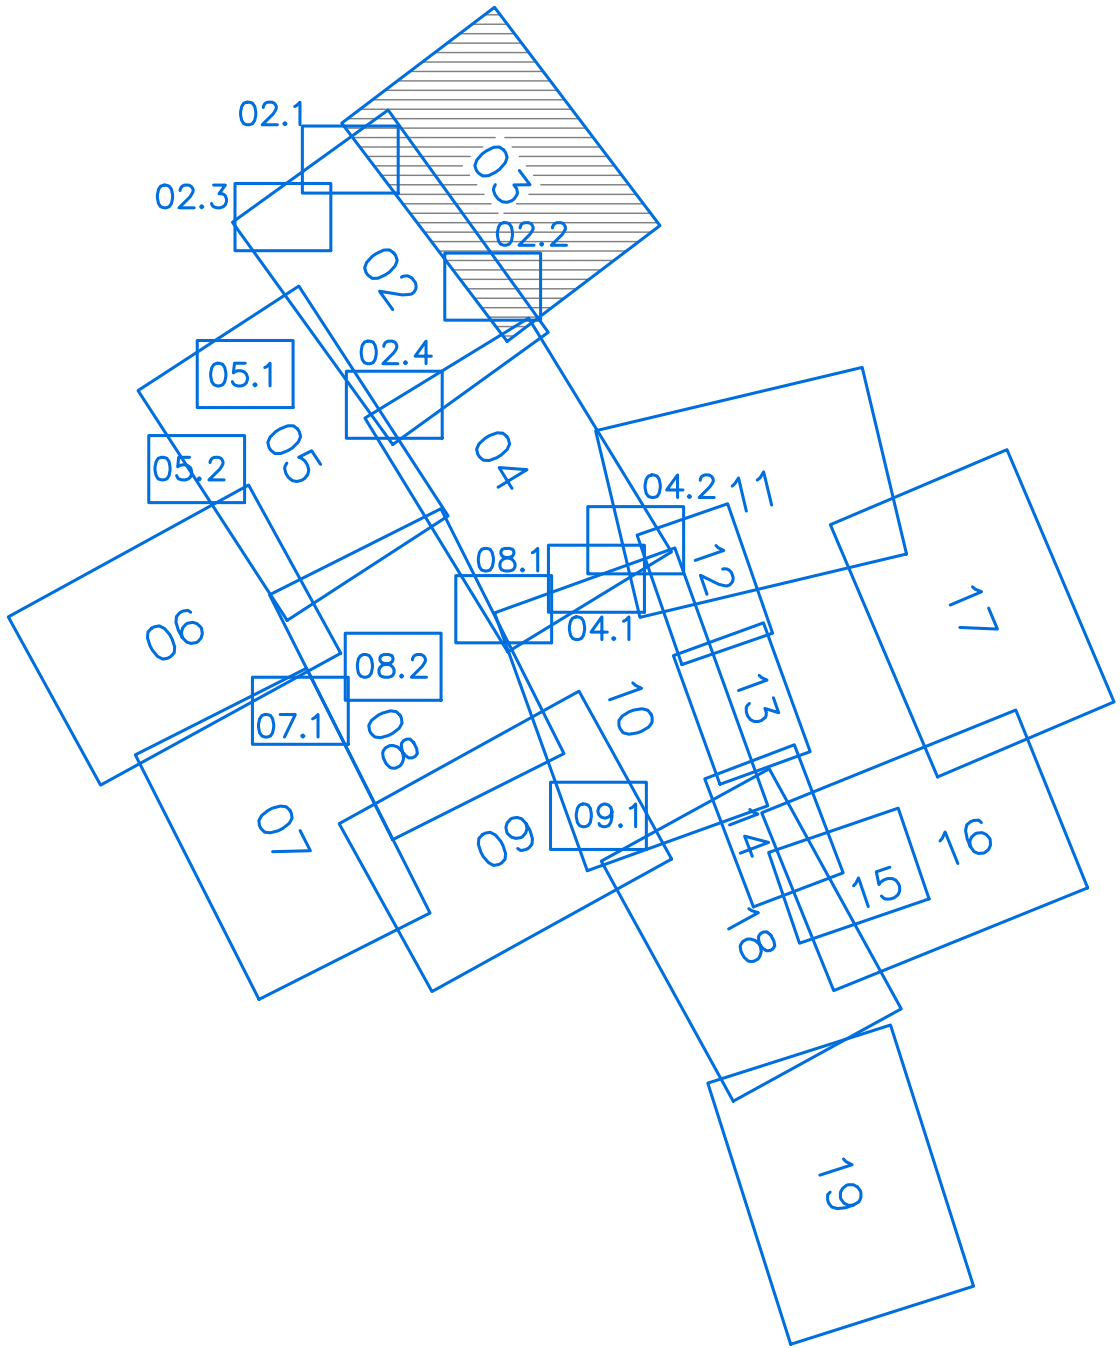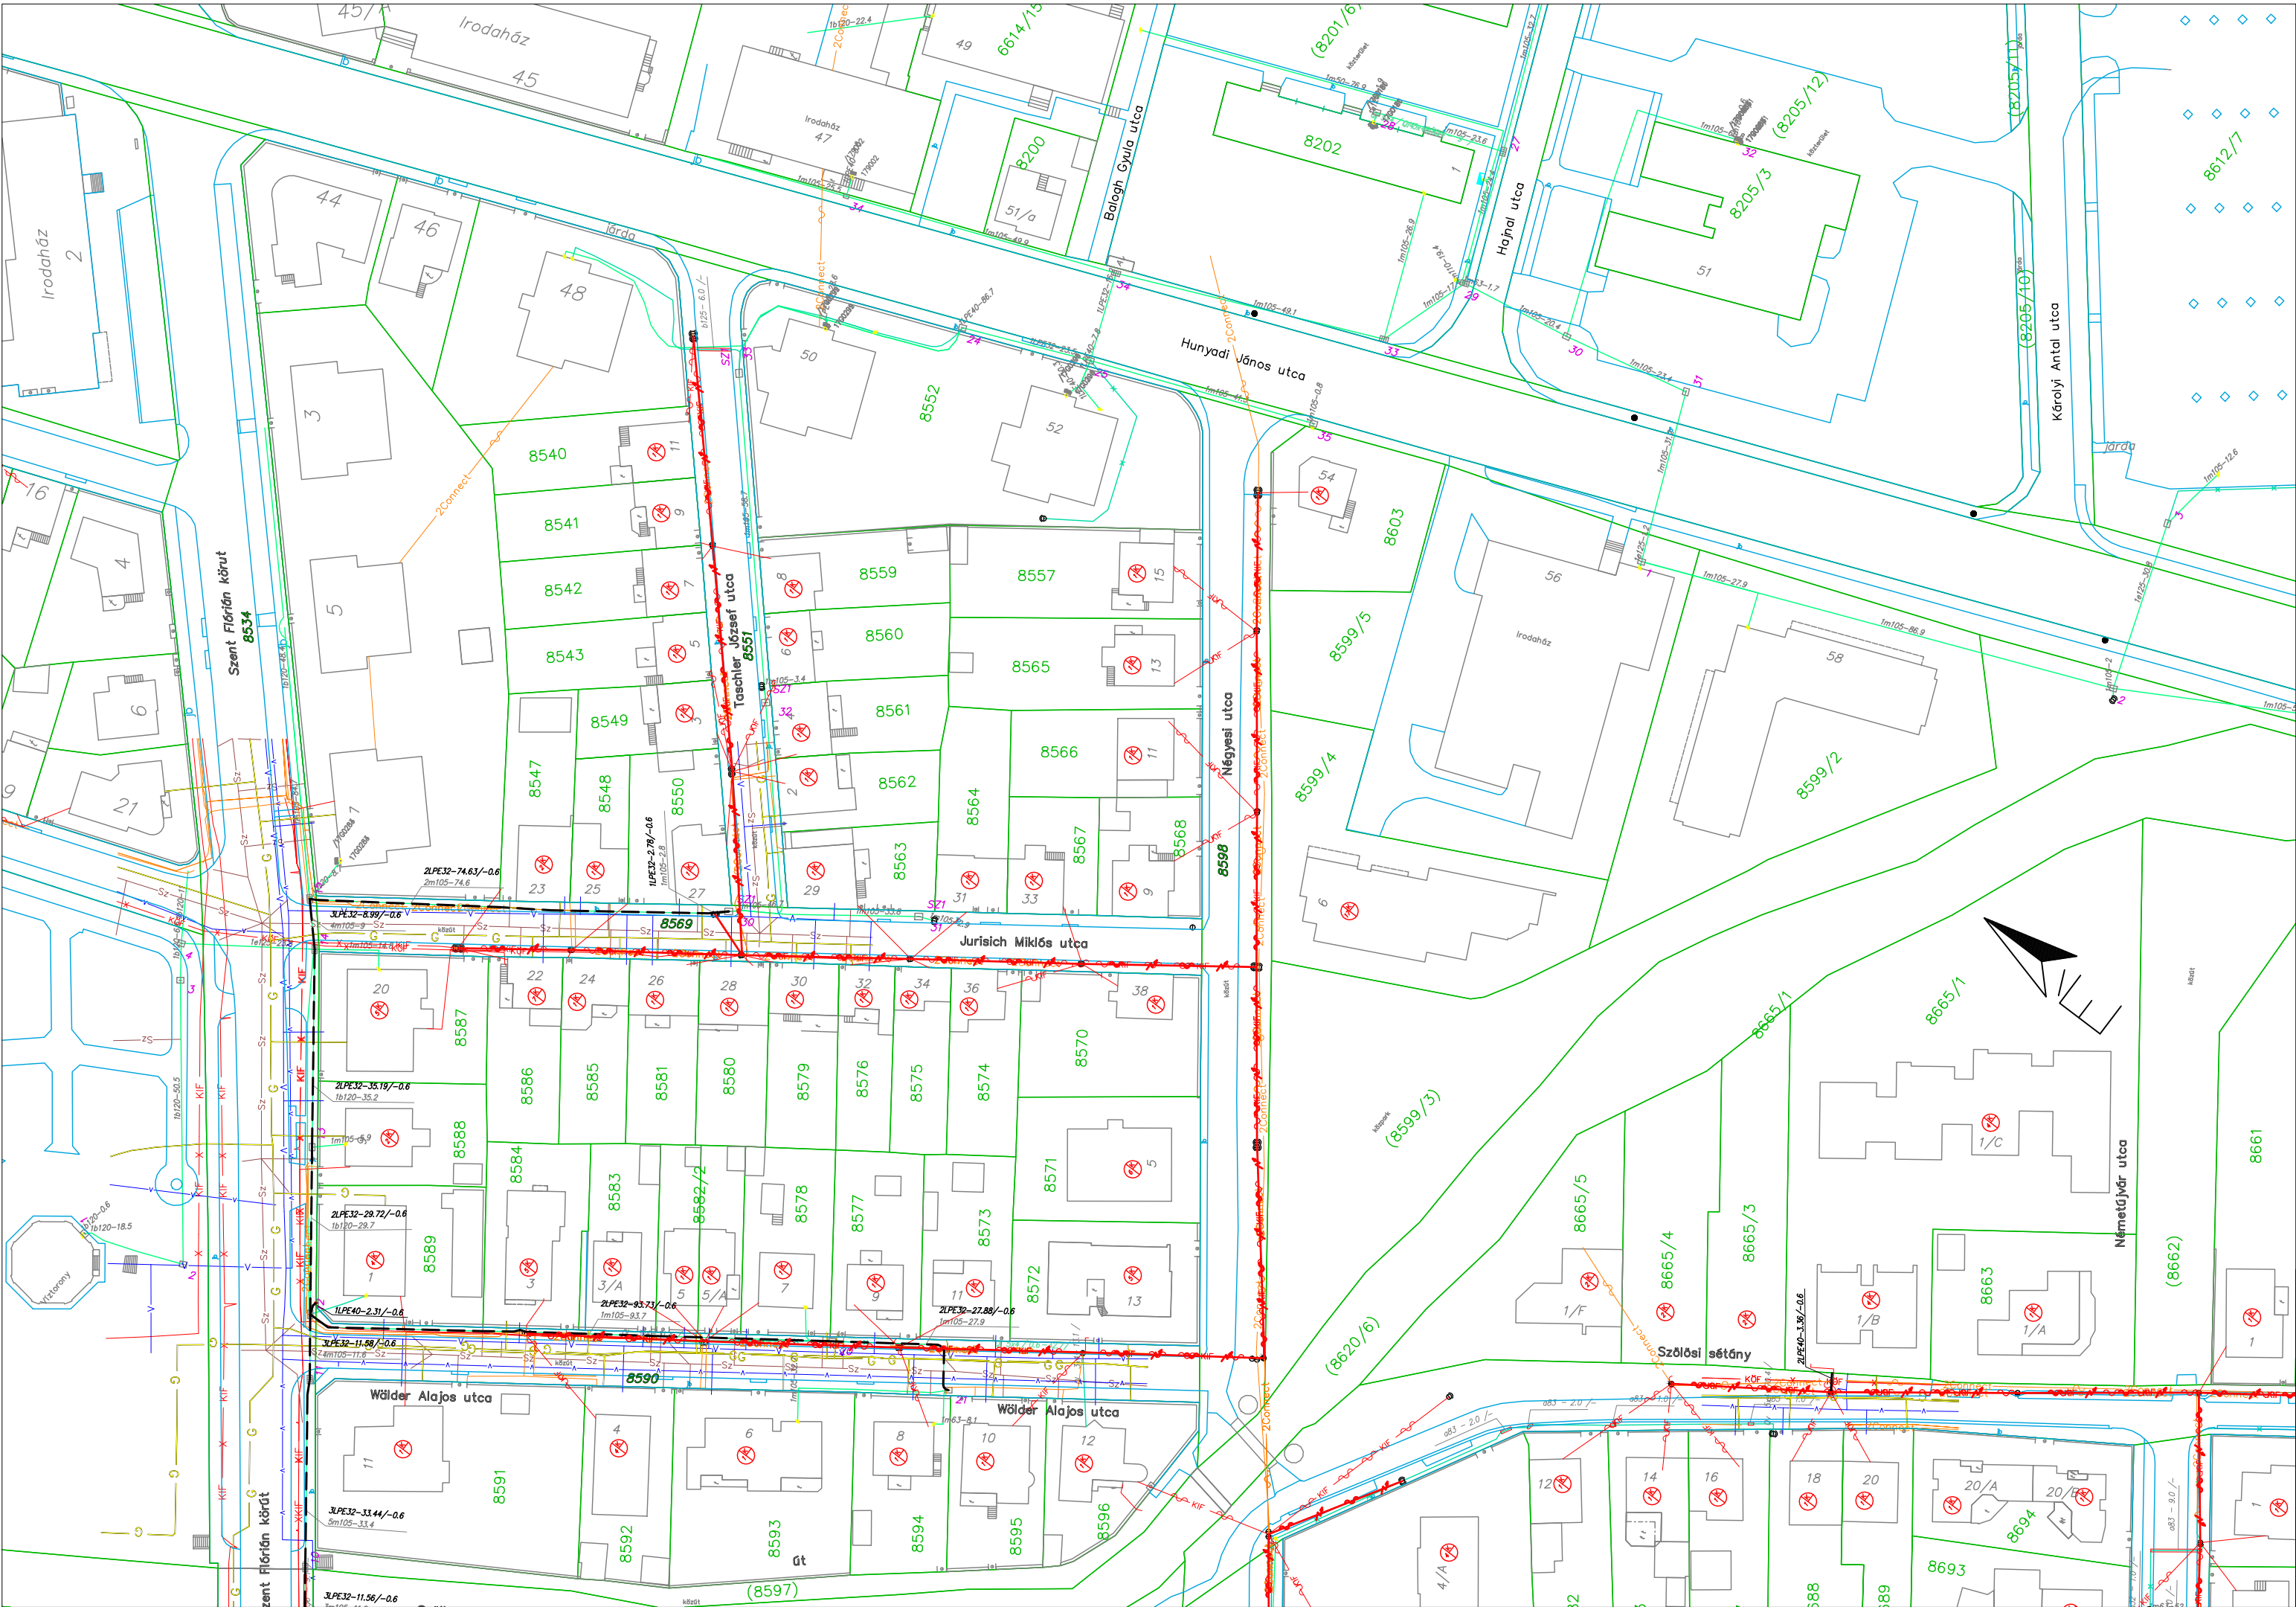

TEODOLIT Mérnöki Iroda KFT		9330 Kapuvár Erzsébet királyné u. 7. Tel/Fax: +36-30 411-8278 e-mail: teodolit@teodolit.hu	
Megnevezés: Szombathely délkelet GPON lefedő hálózat		Megbízó: Magyar Telekom Nyrt. Megrendelés szám: P-H1A-62622-862HALOSH002	
Rajztípus: Nyomvonalrajz		Sorszám: 03	
Felelős vezető: Vigh Zoltán Ügyvezető tel: +36 30 411-8278		Tervező: Gaál Attila Jogosultság: HI-V/08-01316 tel: +36 30 521-1708	
		Tervező mérnök gyakornok: Sári András HI-V/18-00834 Szerkesztette: Szalay Imre	
		Munkaszám: T-09/2024 Állománynév: Nyomvonalrajz.dwg Méretarány: 1:1000 Dátum: 2026.07.08.	

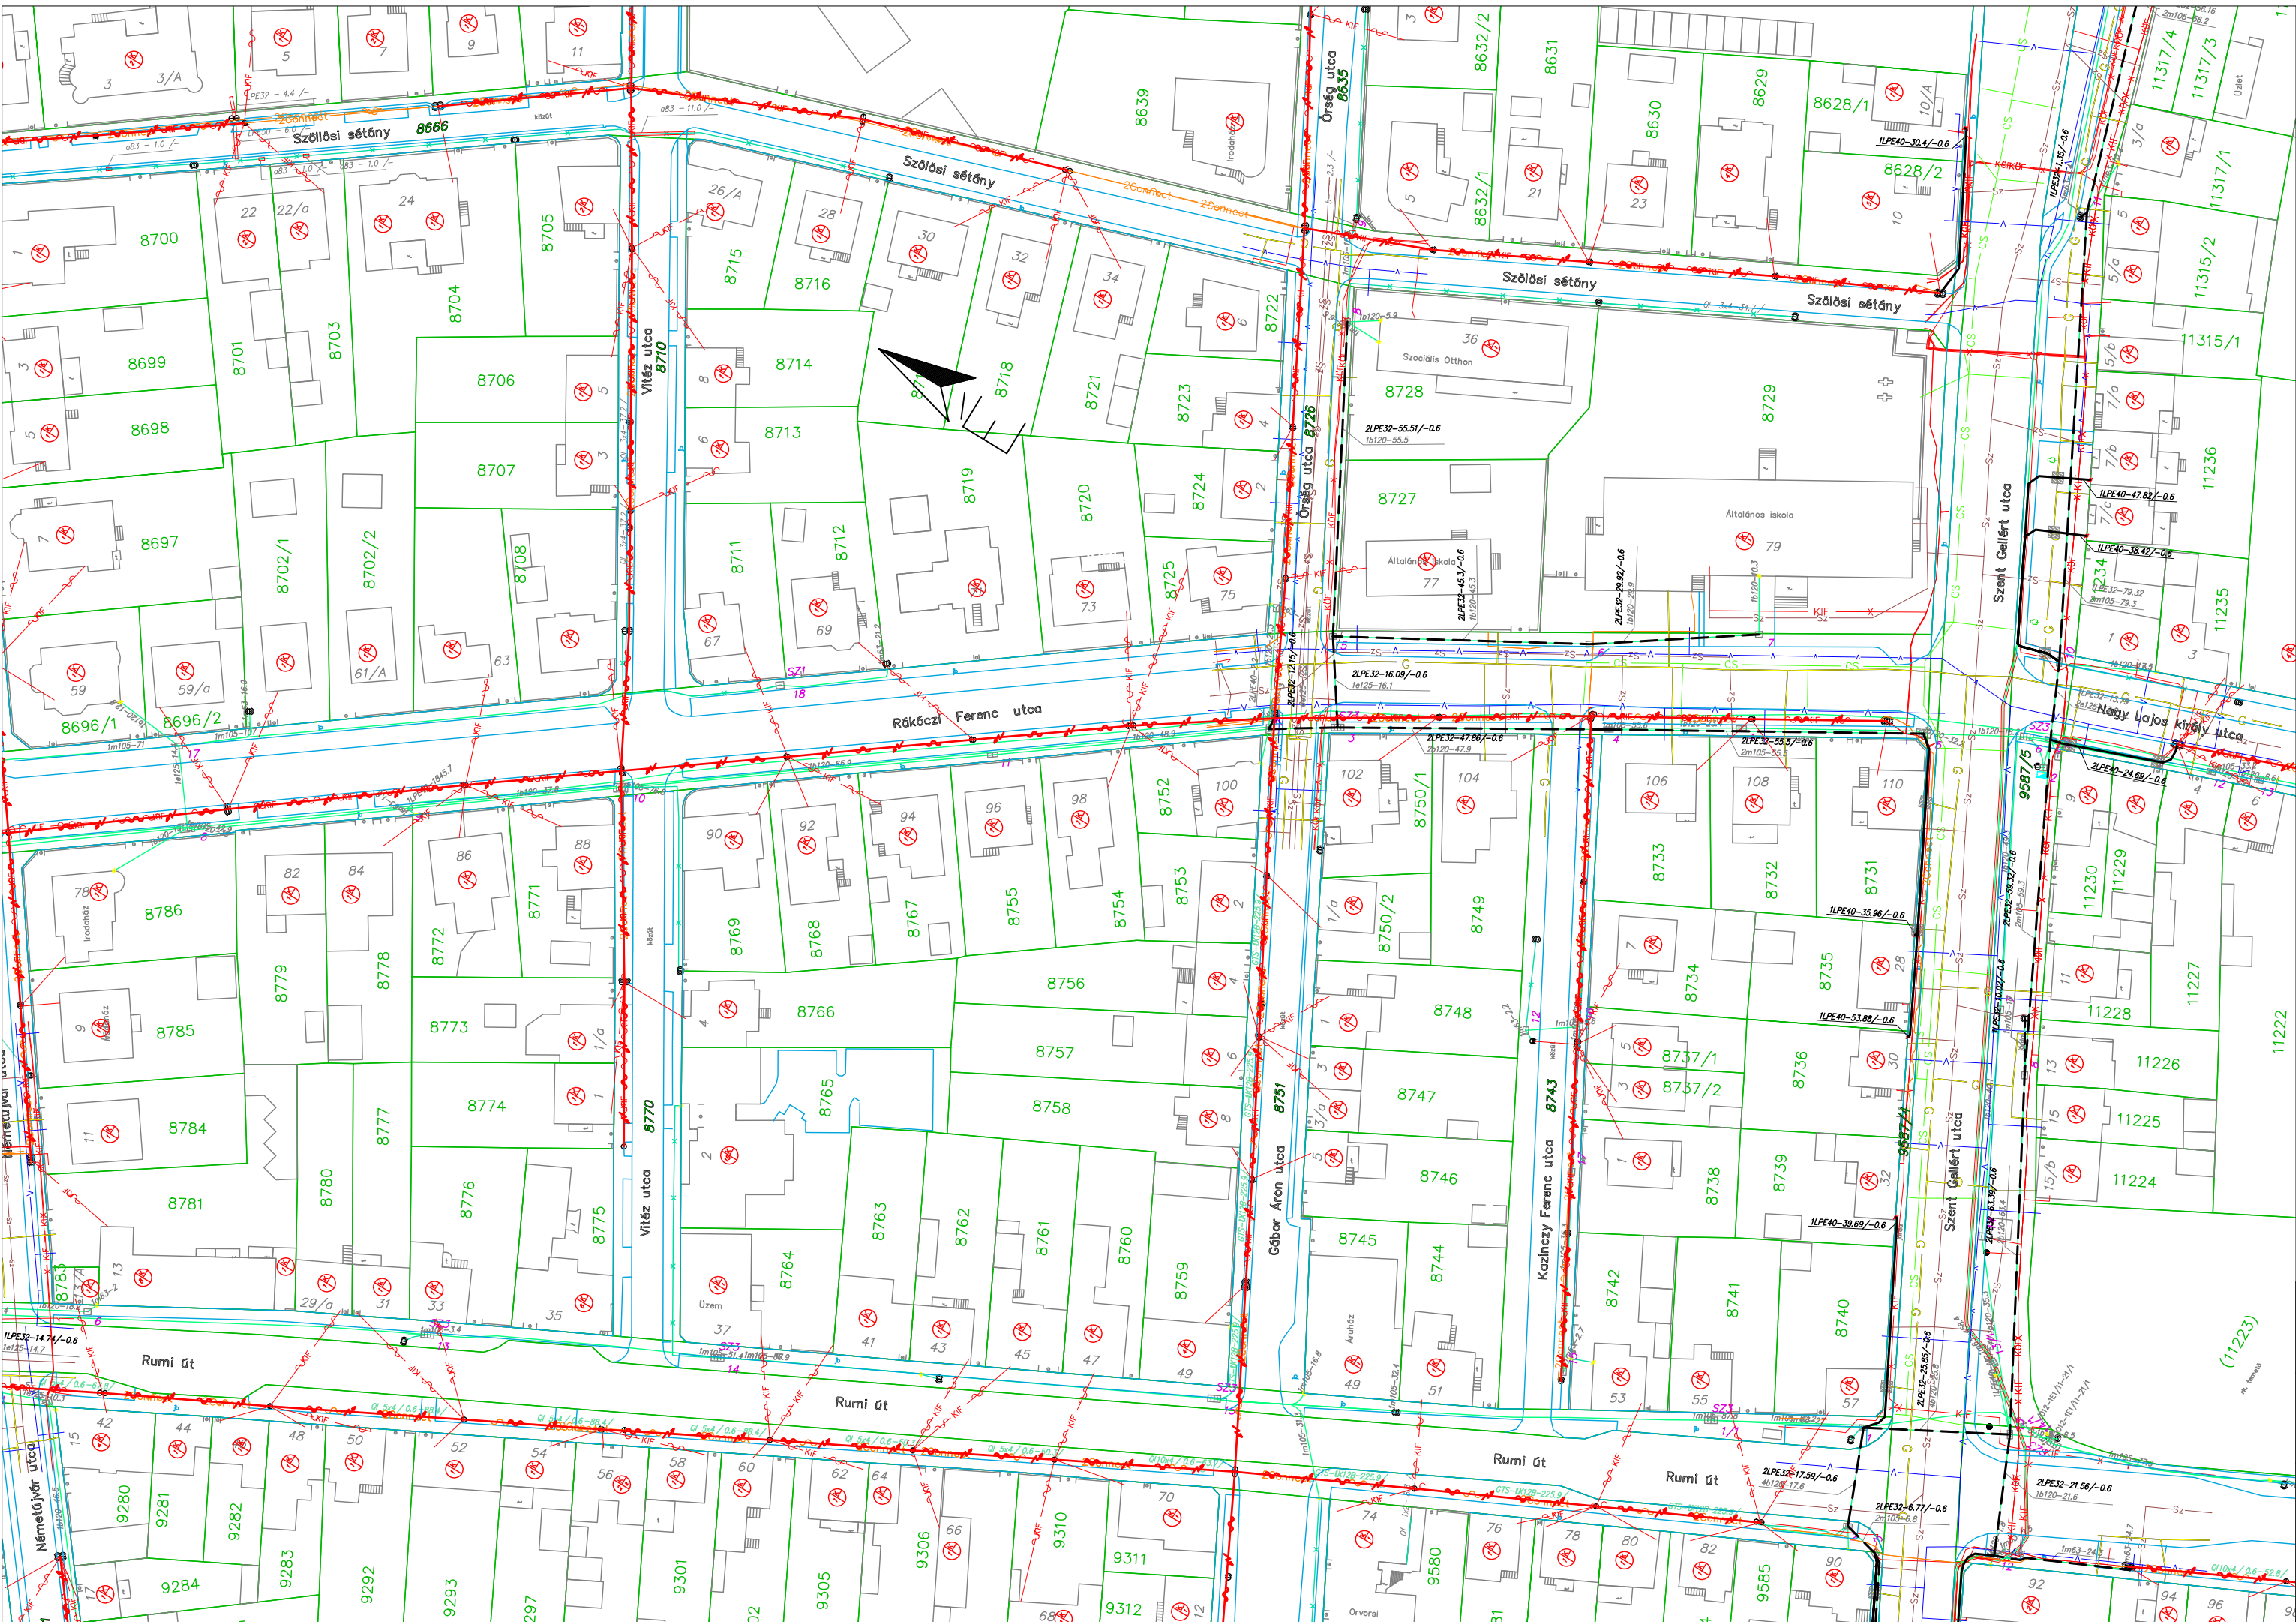

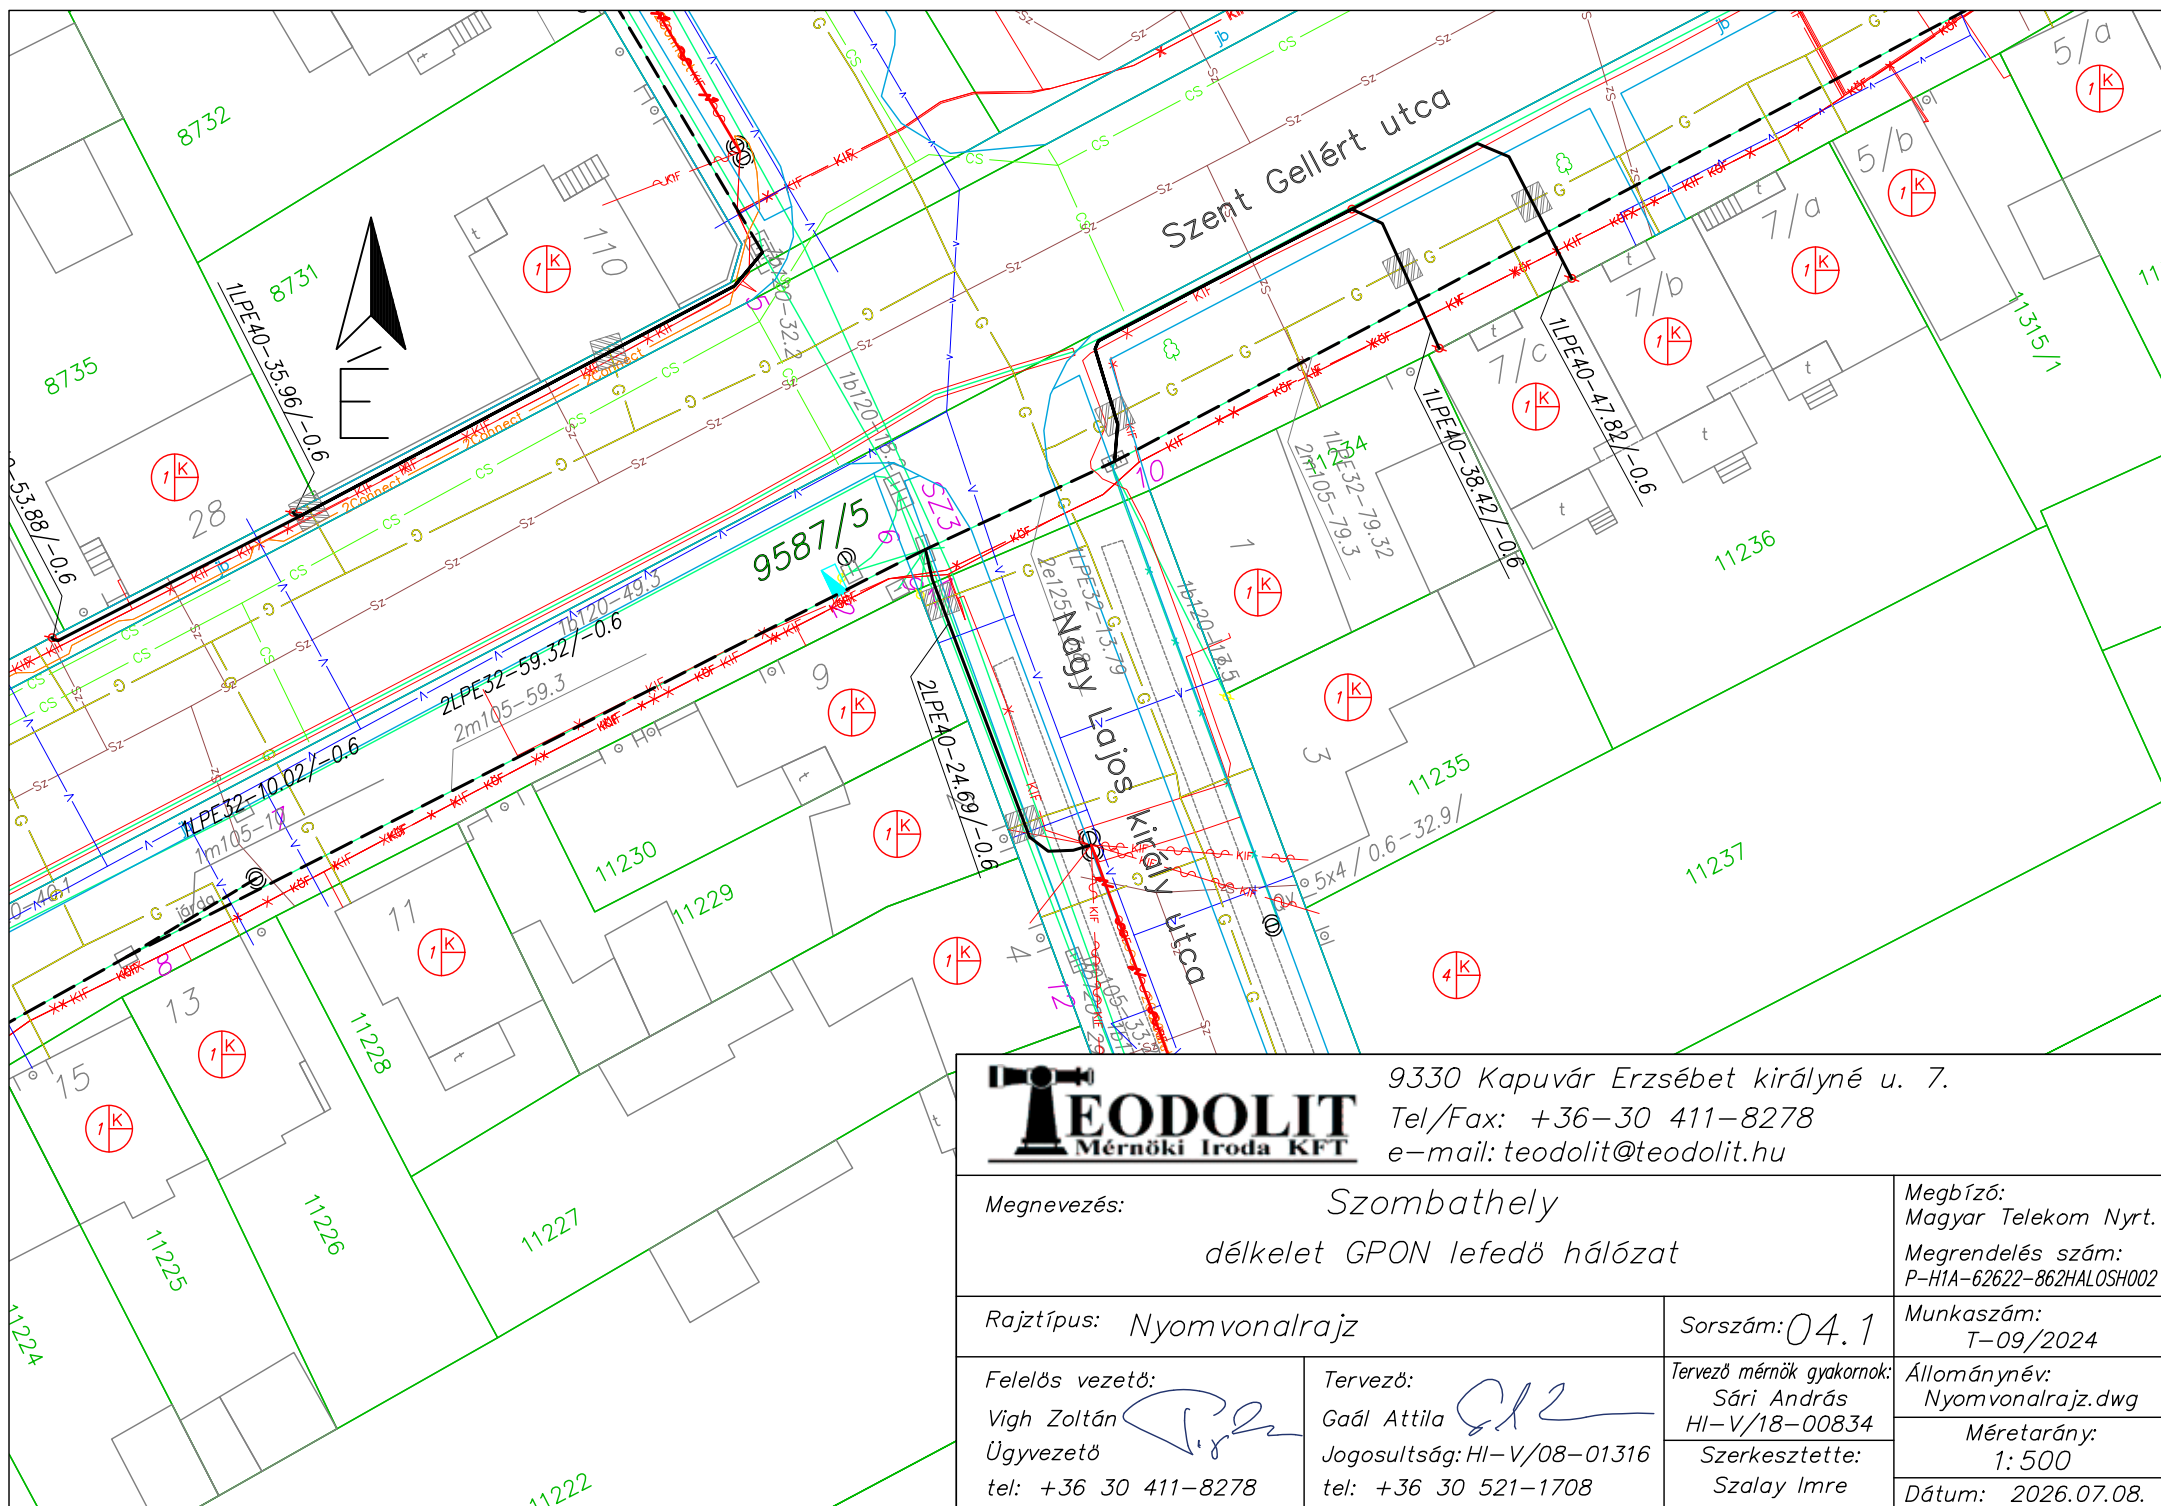

9330 Kapuvár Erzsébet királyné u. 7.
Tel/Fax: +36-30 411-8278
e-mail: teodolit@teodolit.hu

Megnevezés:

Szombathely
délkelet GPON lefedő hálózat

Megbízó:
Magyar Telekom Nyrt.
Megrendelés szám:
P-H1A-62622-862HALOSH002

Rajztípus: Nyomvonalrajz

Sorszám: 04.1

Munkaszám:
T-09/2024

Felelős vezető:

Vigh Zoltán
Ügyvezető
tel: +36 30 411-8278

Tervező:


Gaál Attila
Jogosultság: HI-V/08-01316
tel: +36 30 521-1708

Tervező mérnök gyakornok:
Sári András
HI-V/18-00834
Szerkesztette:
Szalay Imre

Állománynév:
Nyomvonalrajz.dwg

Méretarány:
1: 500

Dátum: 2026.07.08.

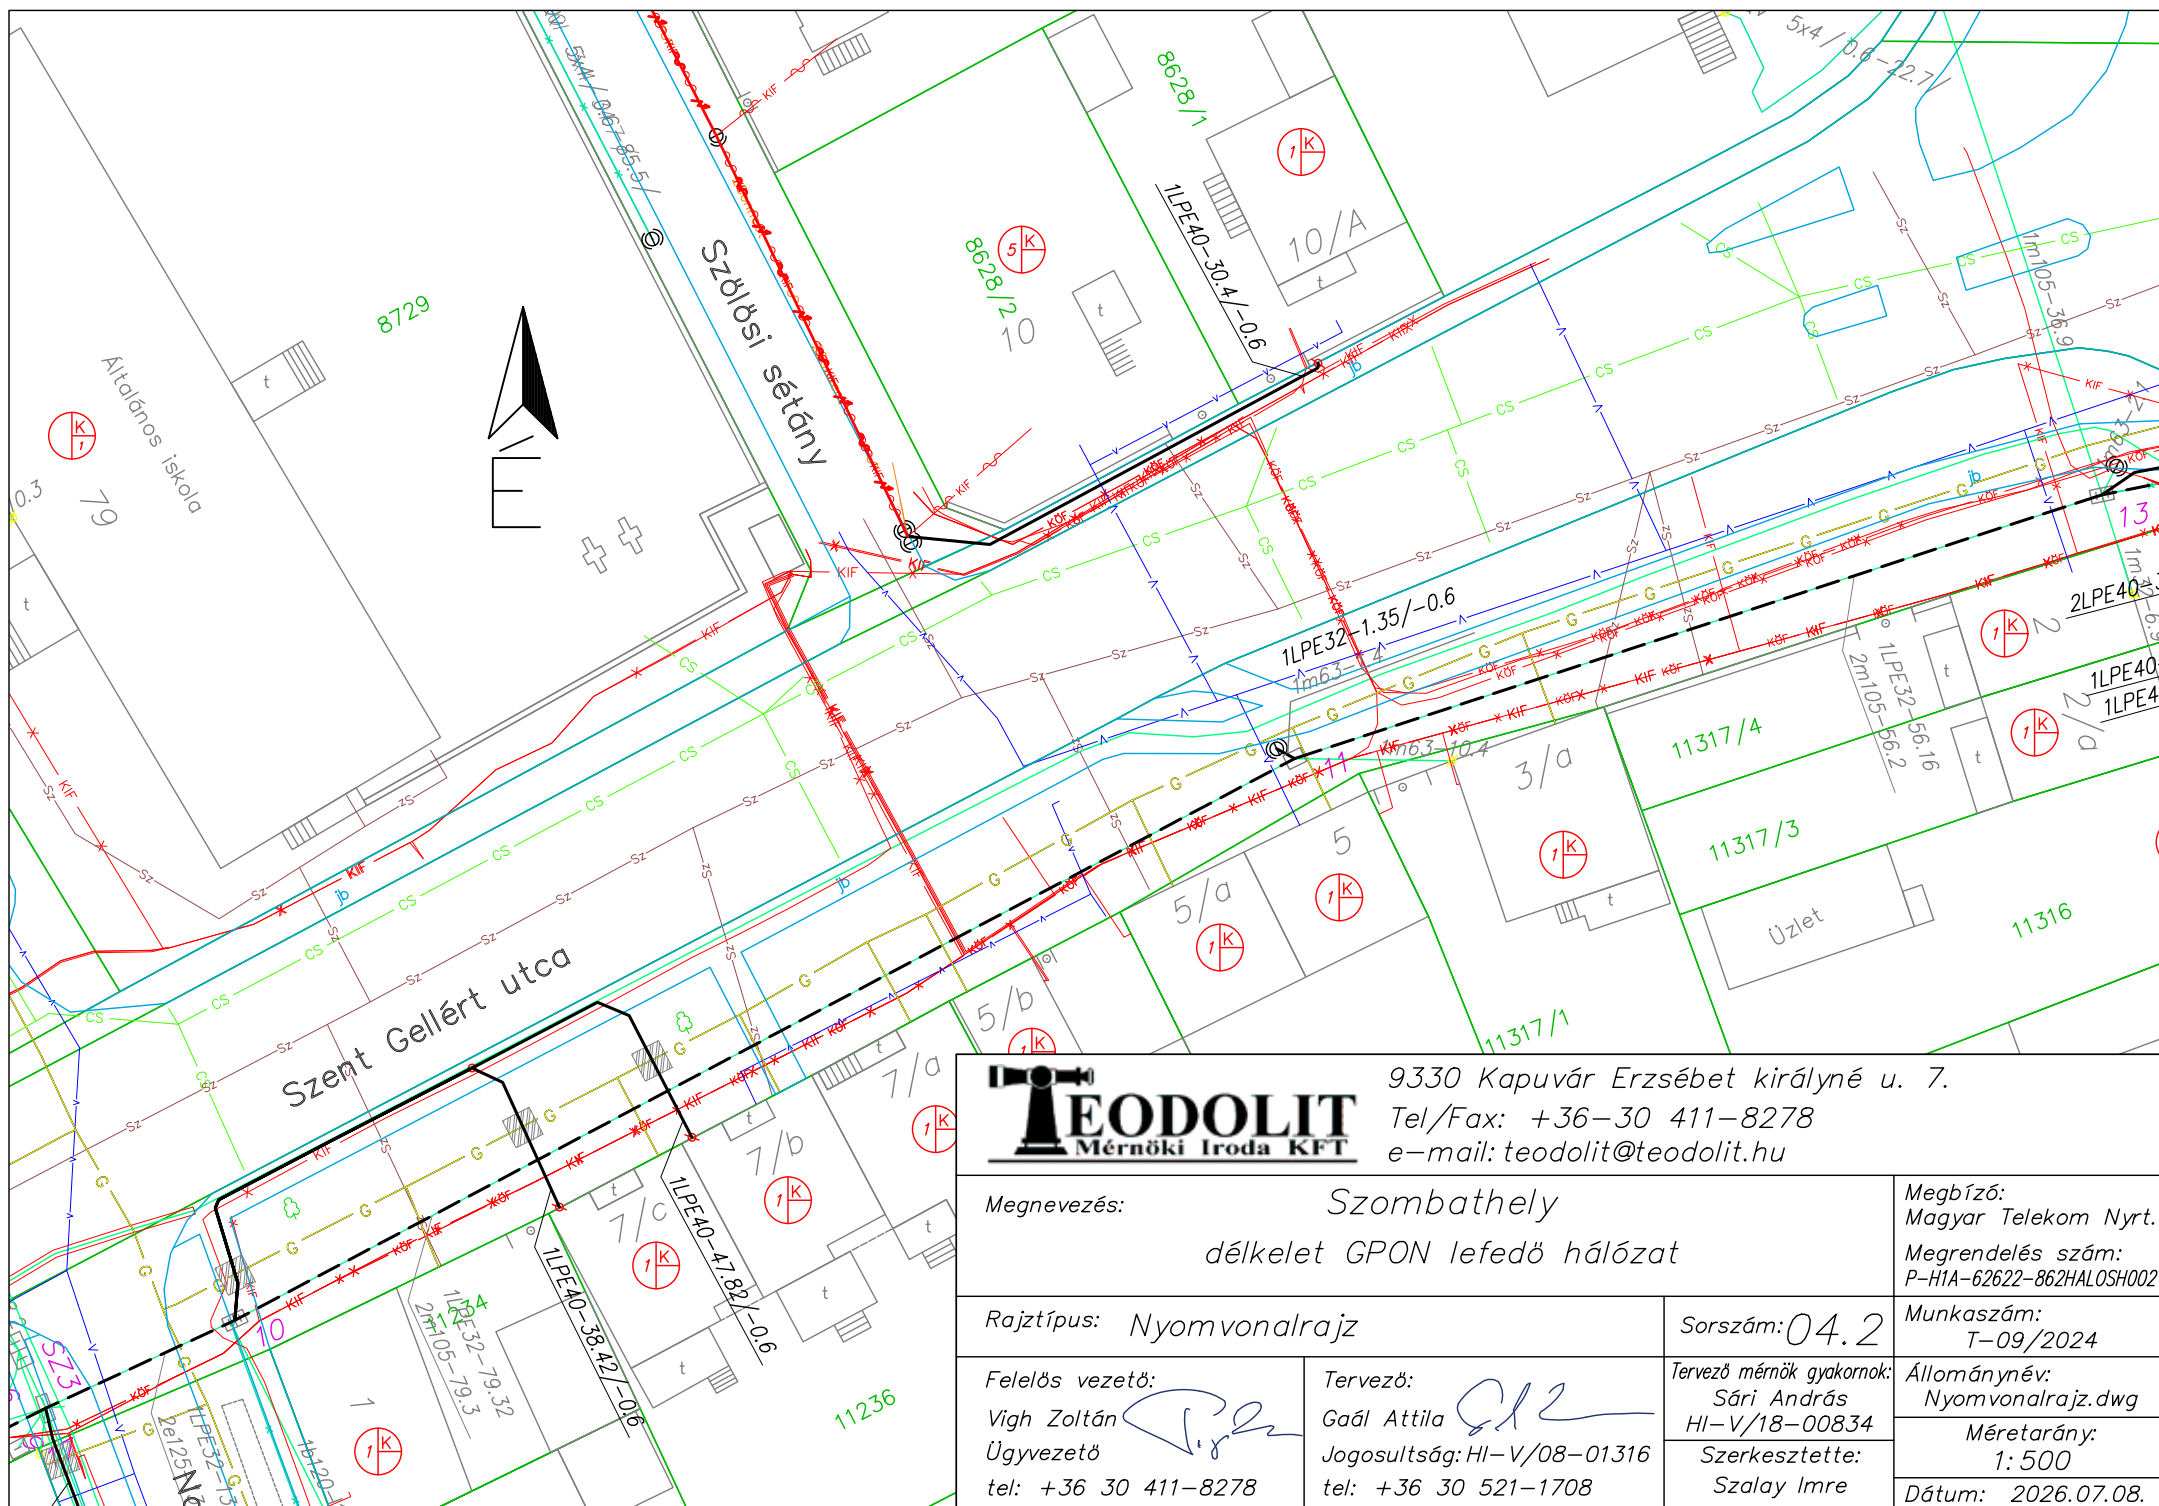

9330 Kapuvár Erzsébet királyné u. 7.
Tel/Fax: +36-30 411-8278
e-mail: teodolit@teodolit.hu

Megnevezés:

Szombathely
délkelet GPON lefedő hálózat

Megbízó:
Magyar Telekom Nyrt.
Megrendelés szám:
P-H1A-62622-862HALOSH002

Rajztípus: Nyomvonalrajz

Sorszám: 04.2

Munkaszám:
T-09/2024

Felelős vezető:

Vigh Zoltán
Ügyvezető
tel: +36 30 411-8278

Tervező:

Gaál Attila
Jogosultság: HI-V/08-01316
tel: +36 30 521-1708


Tervező mérnök gyakoromk:
Sári András
HI-V/18-00834
Szerkesztette:
Szalay Imre

Állománynév:
Nyomvonalrajz.dwg

Méretarány:
1: 500

Dátum: 2026.07.08.



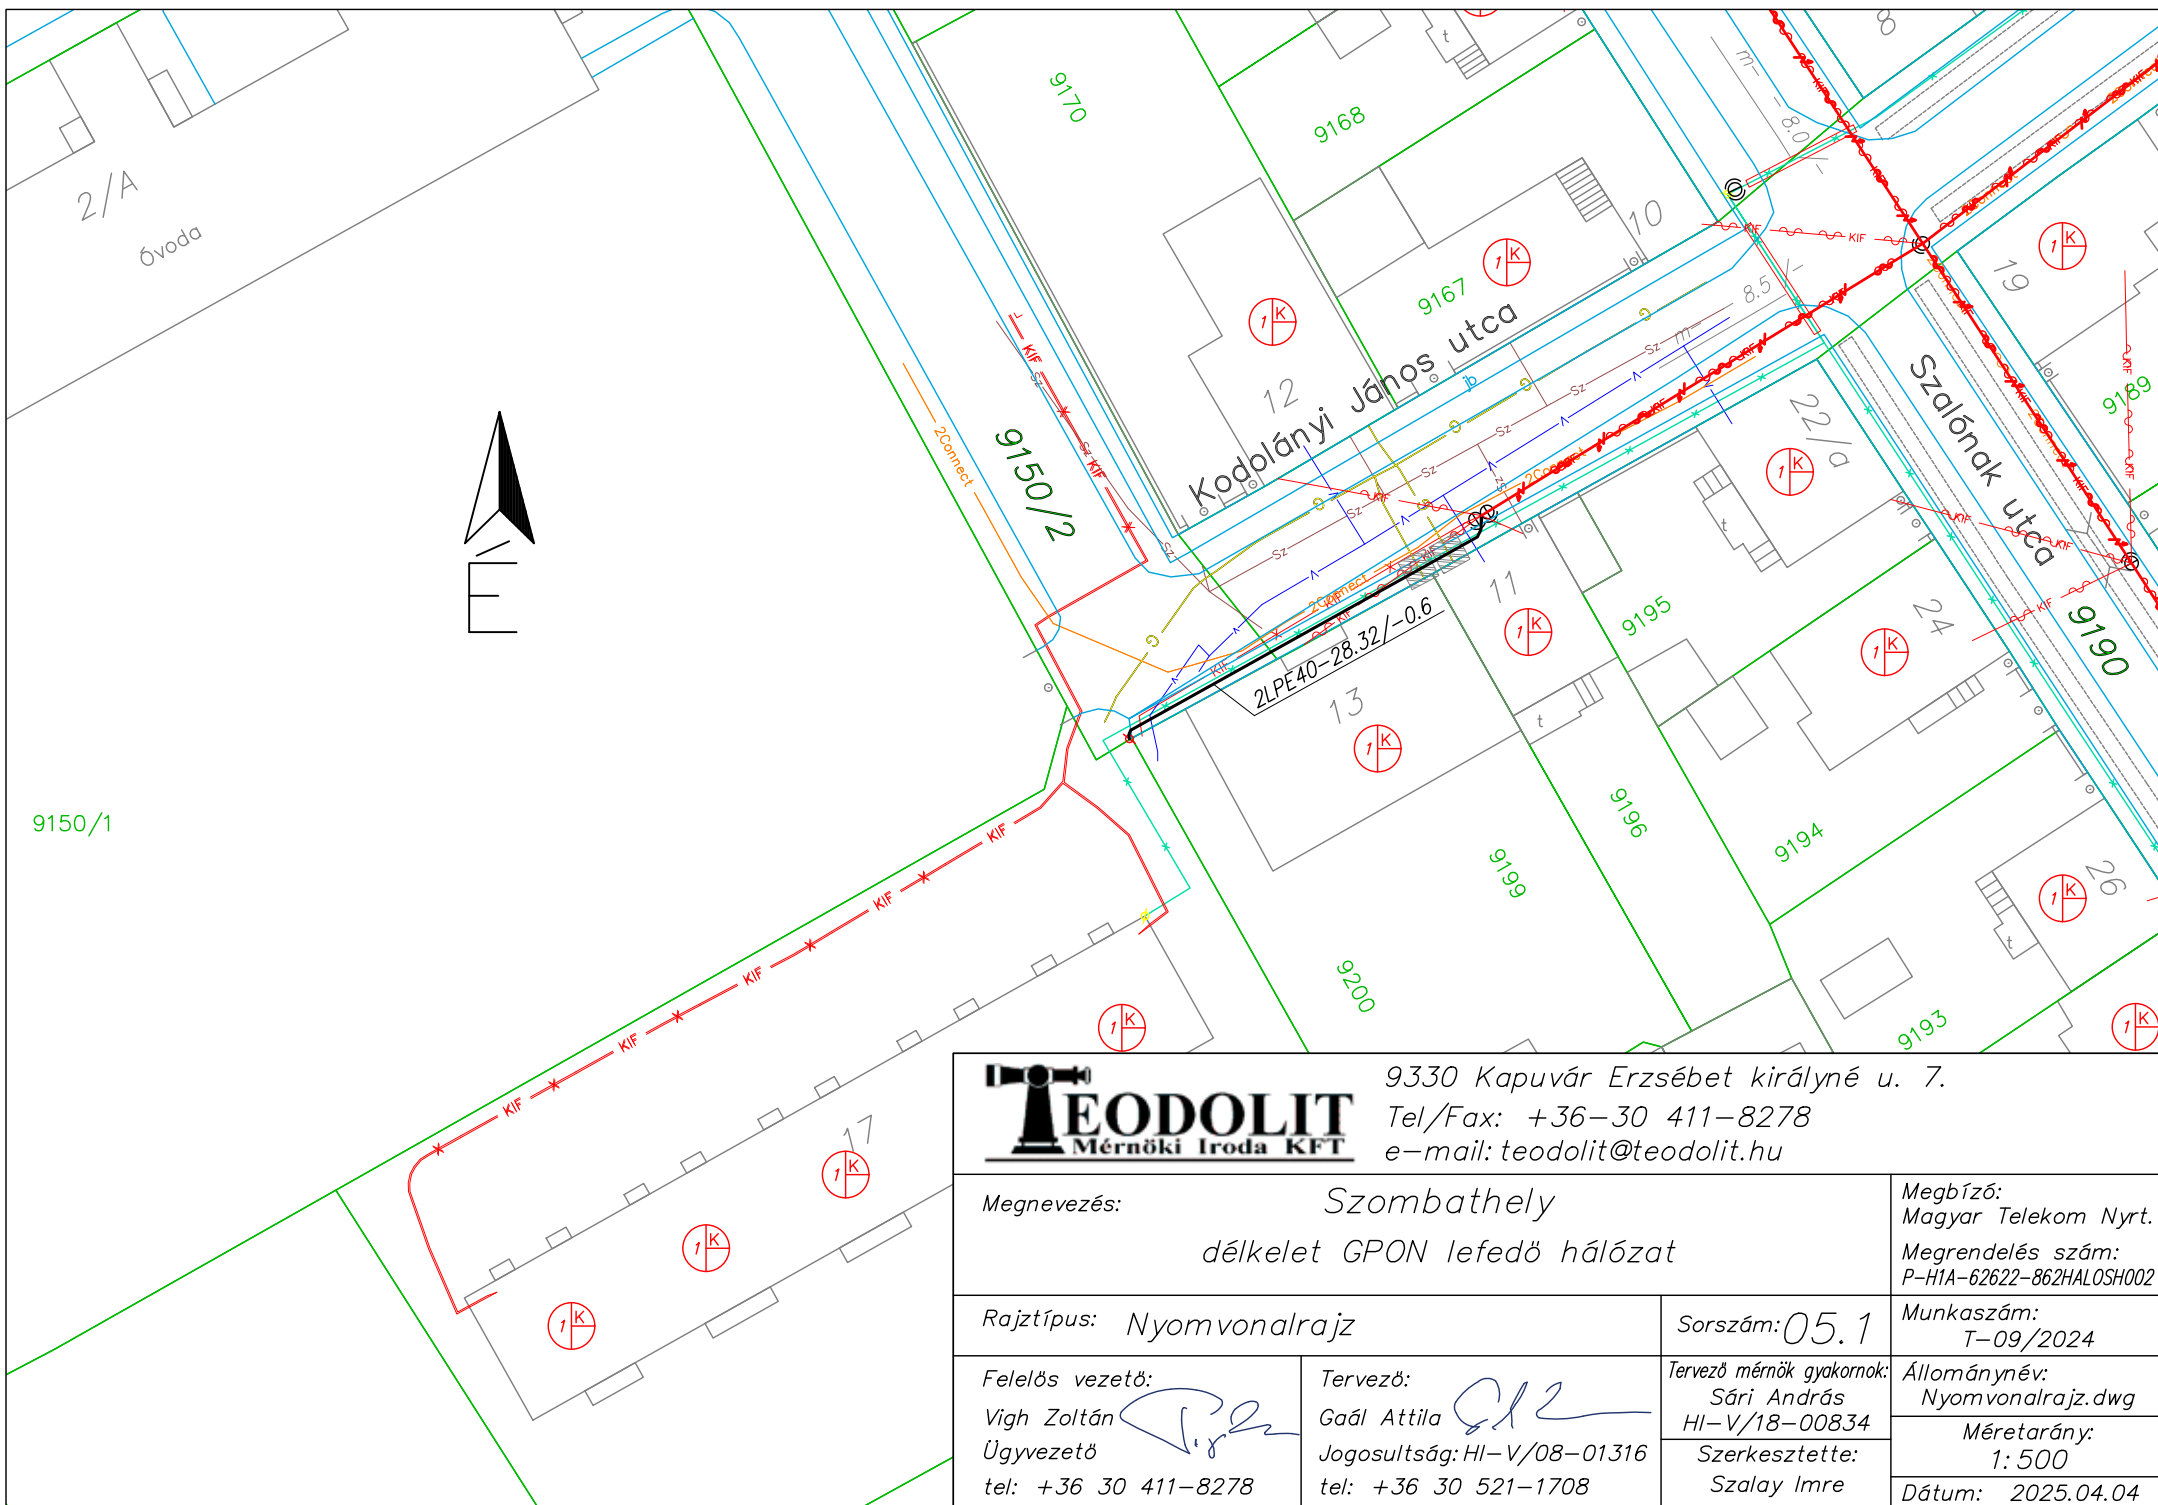

9330 Kapuvár Erzsébet királyné u. 7.
Tel/Fax: +36-30 411-8278
e-mail: teodolit@teodolit.hu

Megnevezés: Szombathely
délkelet GPON lefedő hálózat

Megbízó:
Magyar Telekom Nyrt.
Megrendelés szám:
P-H1A-62622-862HALOSH002

Rajztípus: Nyomvonalrajz

Sorszám: 05.1



Munkaszám:
T-09/2024

Felelős vezető:
Vigh Zoltán
Ügyvezető
tel: +36 30 411-8278


Tervező:
Gaál Attila
Jogosultság: HI-V/08-01316
tel: +36 30 521-1708

Tervező mérnök gyakornok:
Sári András
HI-V/18-00834
Szerkesztette:
Szalay Imre


Állománynév:
Nyomvonalrajz.dwg
Méretarány:
1: 500
Dátum: 2025.04.04

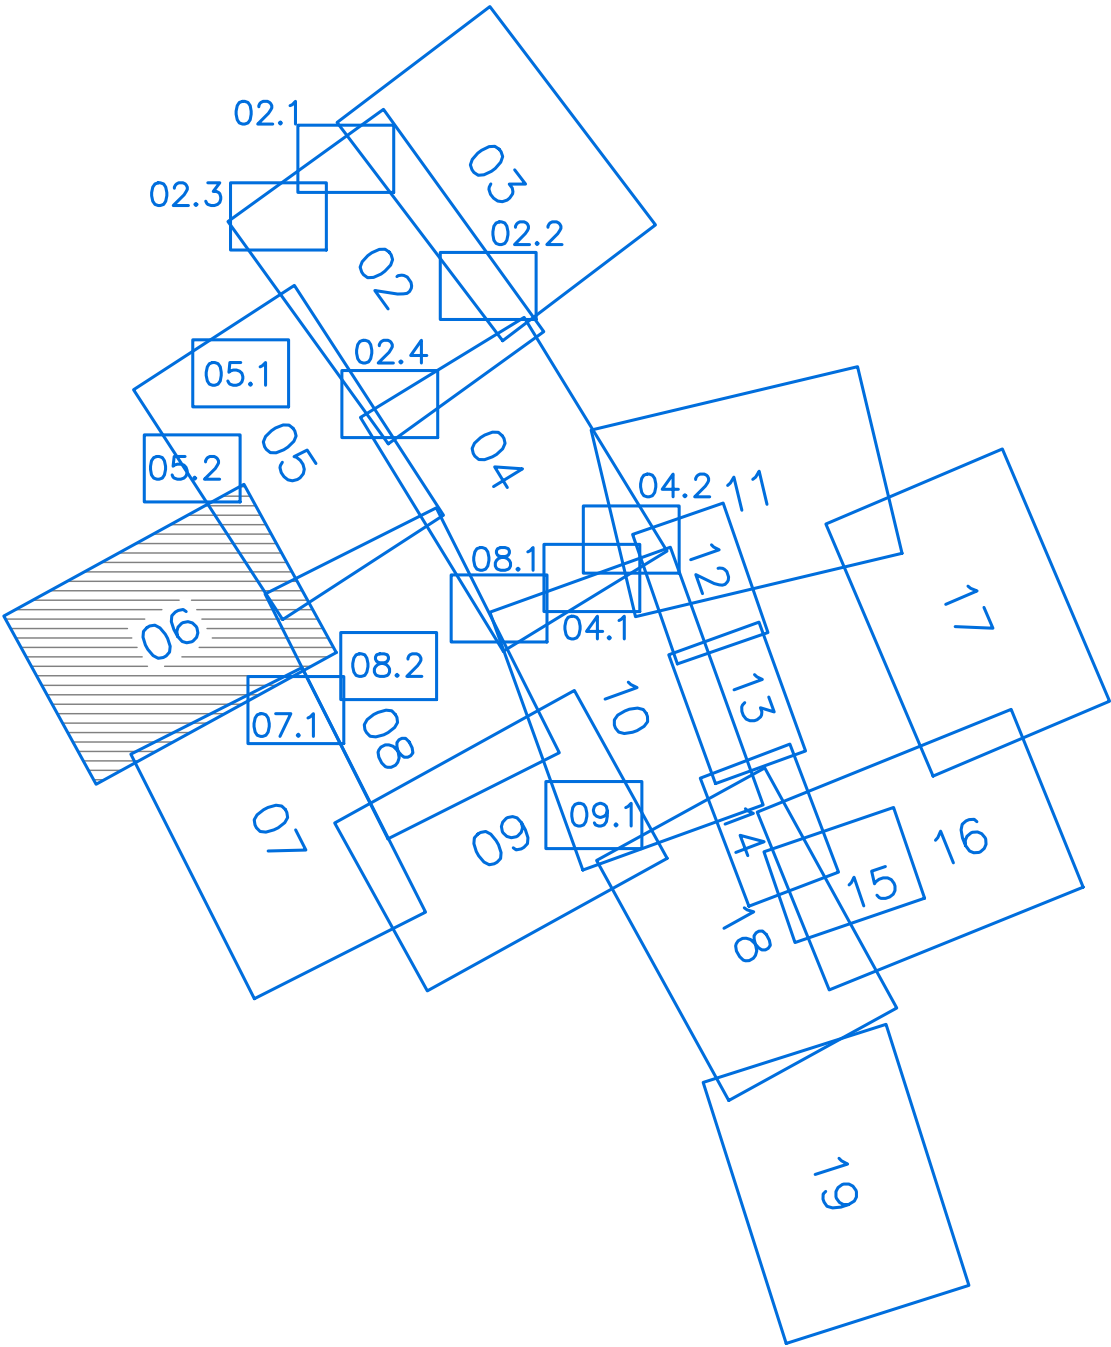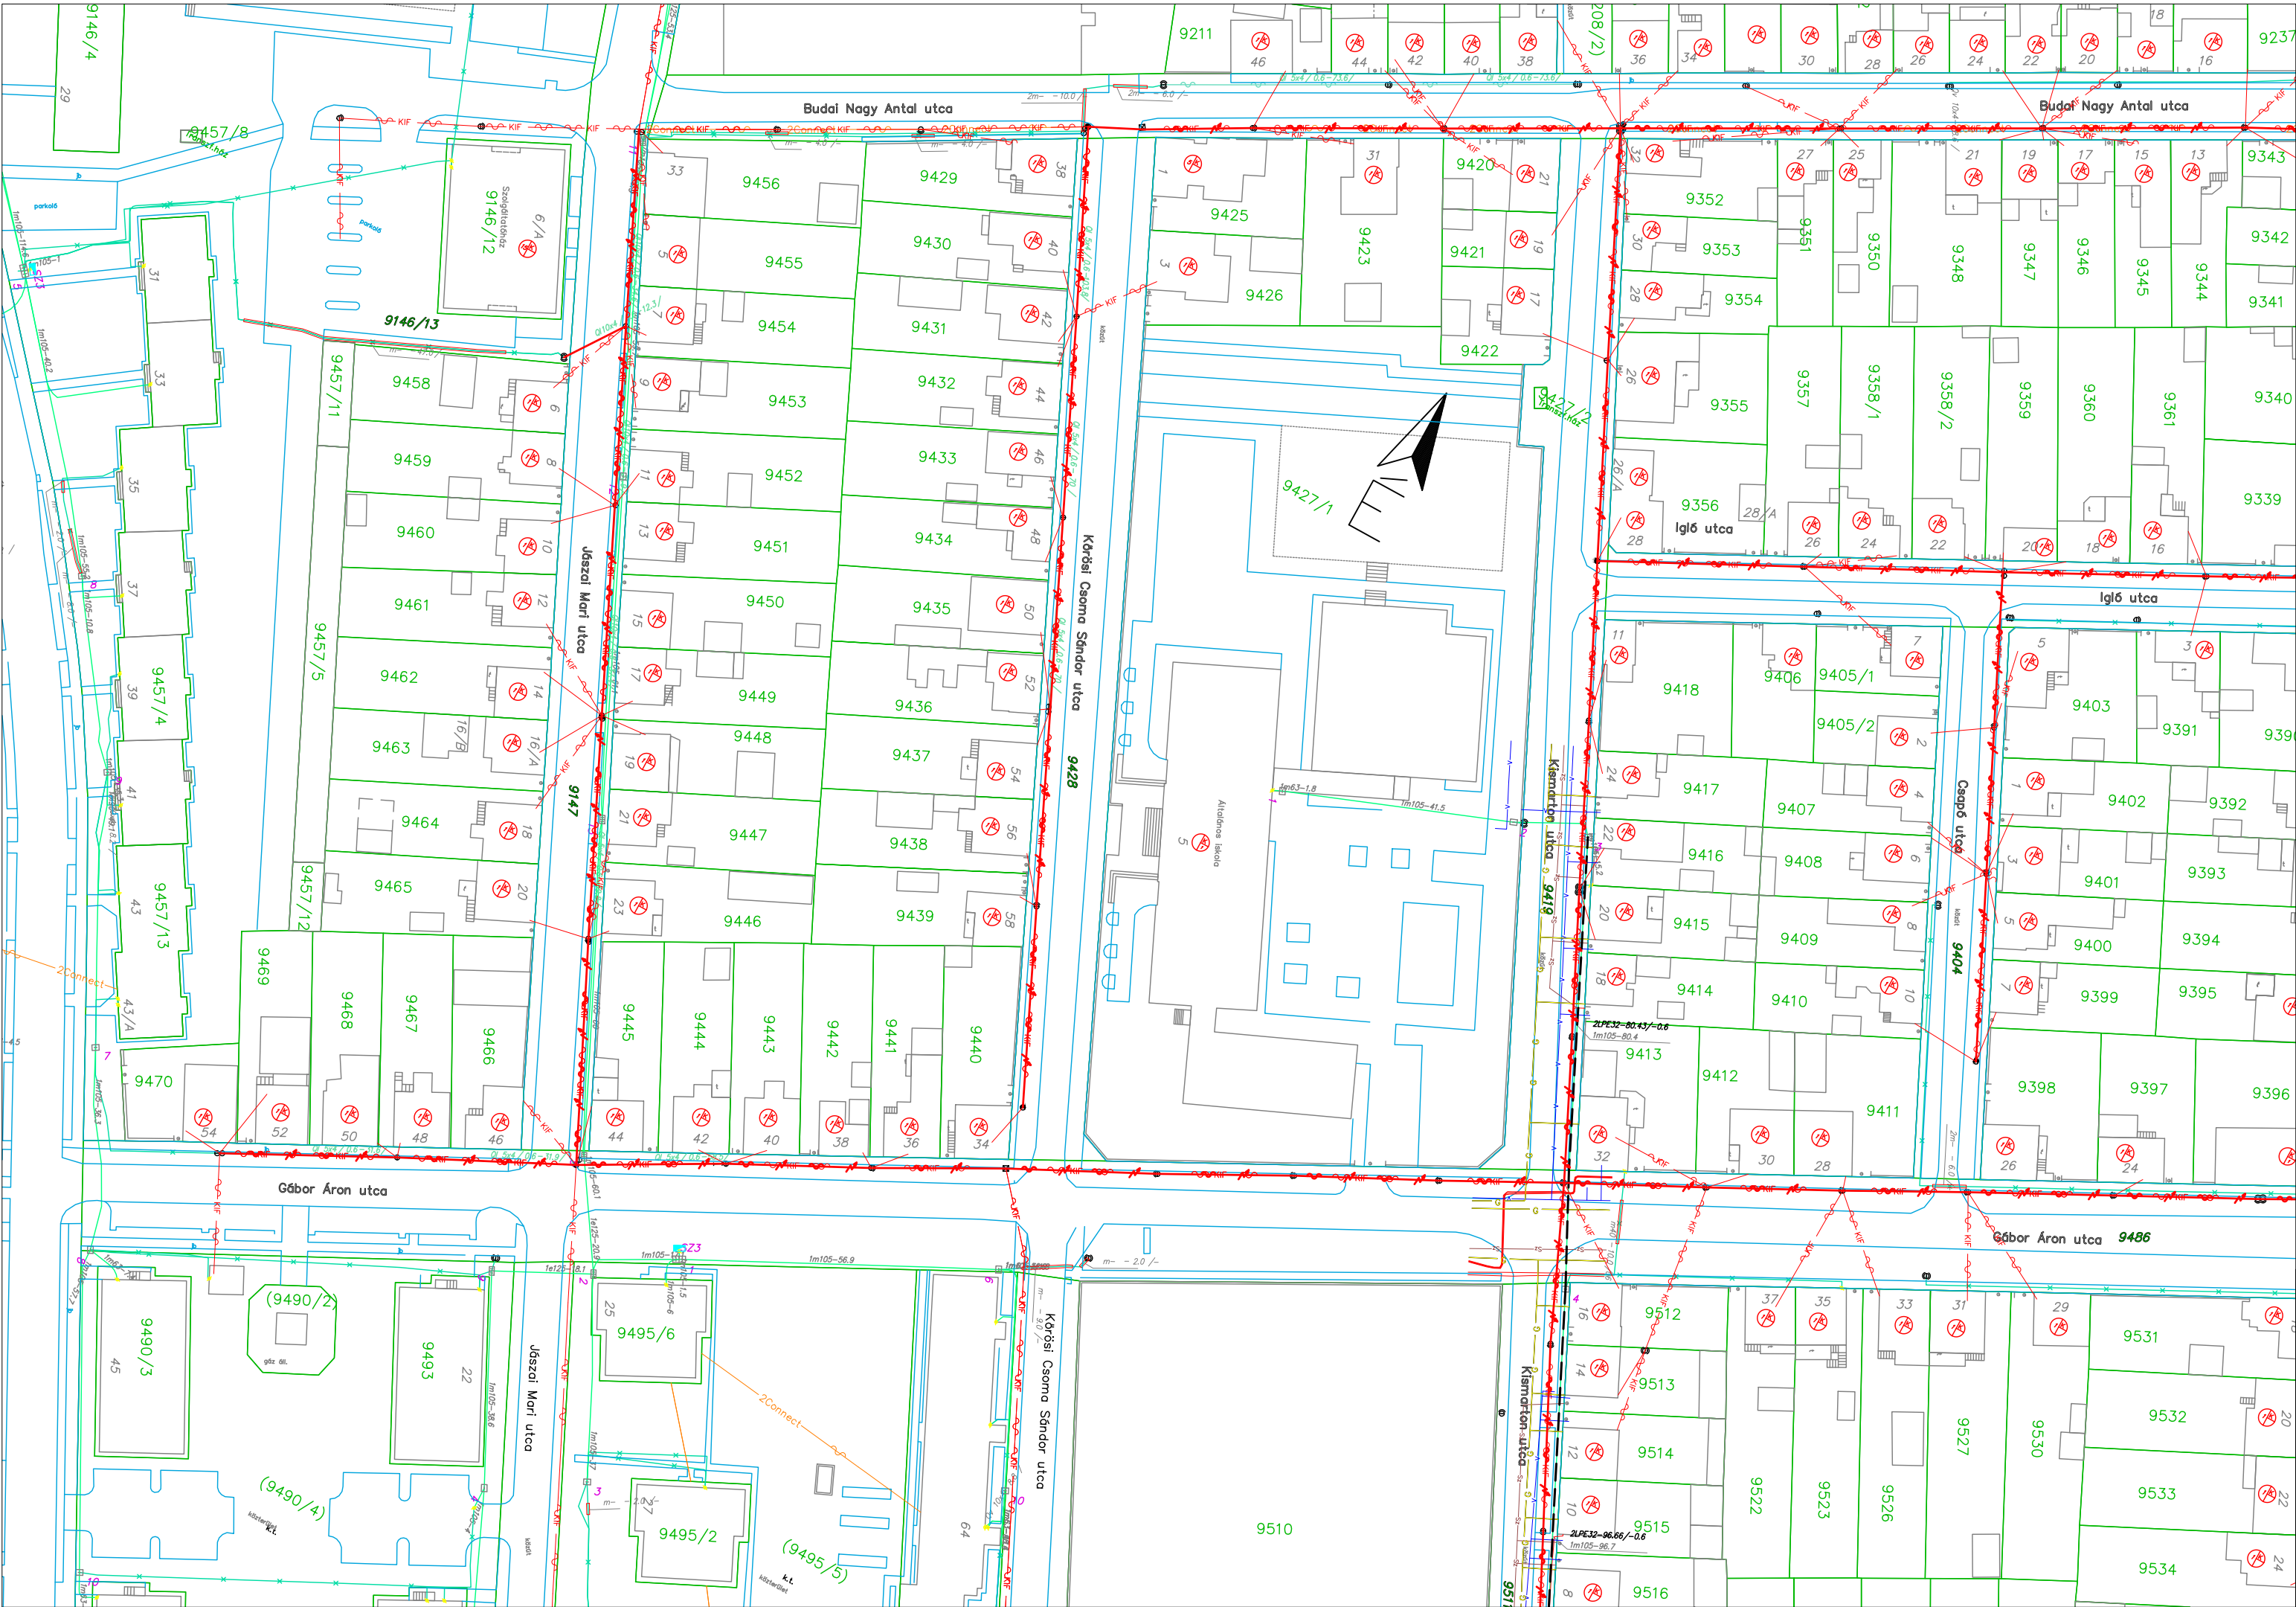

		9330 Kapuvár Erzsébet királyné u. 7.	
		Tel/Fax: +36-30 411-8278	
		e-mail: teodolit@teodolit.hu	
Megnevezés:		Szombathely	
		délkelet GPON lefedő hálózat	
Rajztípus: Nyomvonalrajz		Sorszám: 06	Munkaszám: T-09/2024
Felelős vezető: Vigh Zoltán		Tervező: Gaál Attila	Állománynév: Nyomvonalrajz.dwg
Ügyvezető		Jogosultság: HI-V/08-01316	Méretarány: 1:1000
tel: +36 30 411-8278		tel: +36 30 521-1708	Dátum: 2026.07.08.

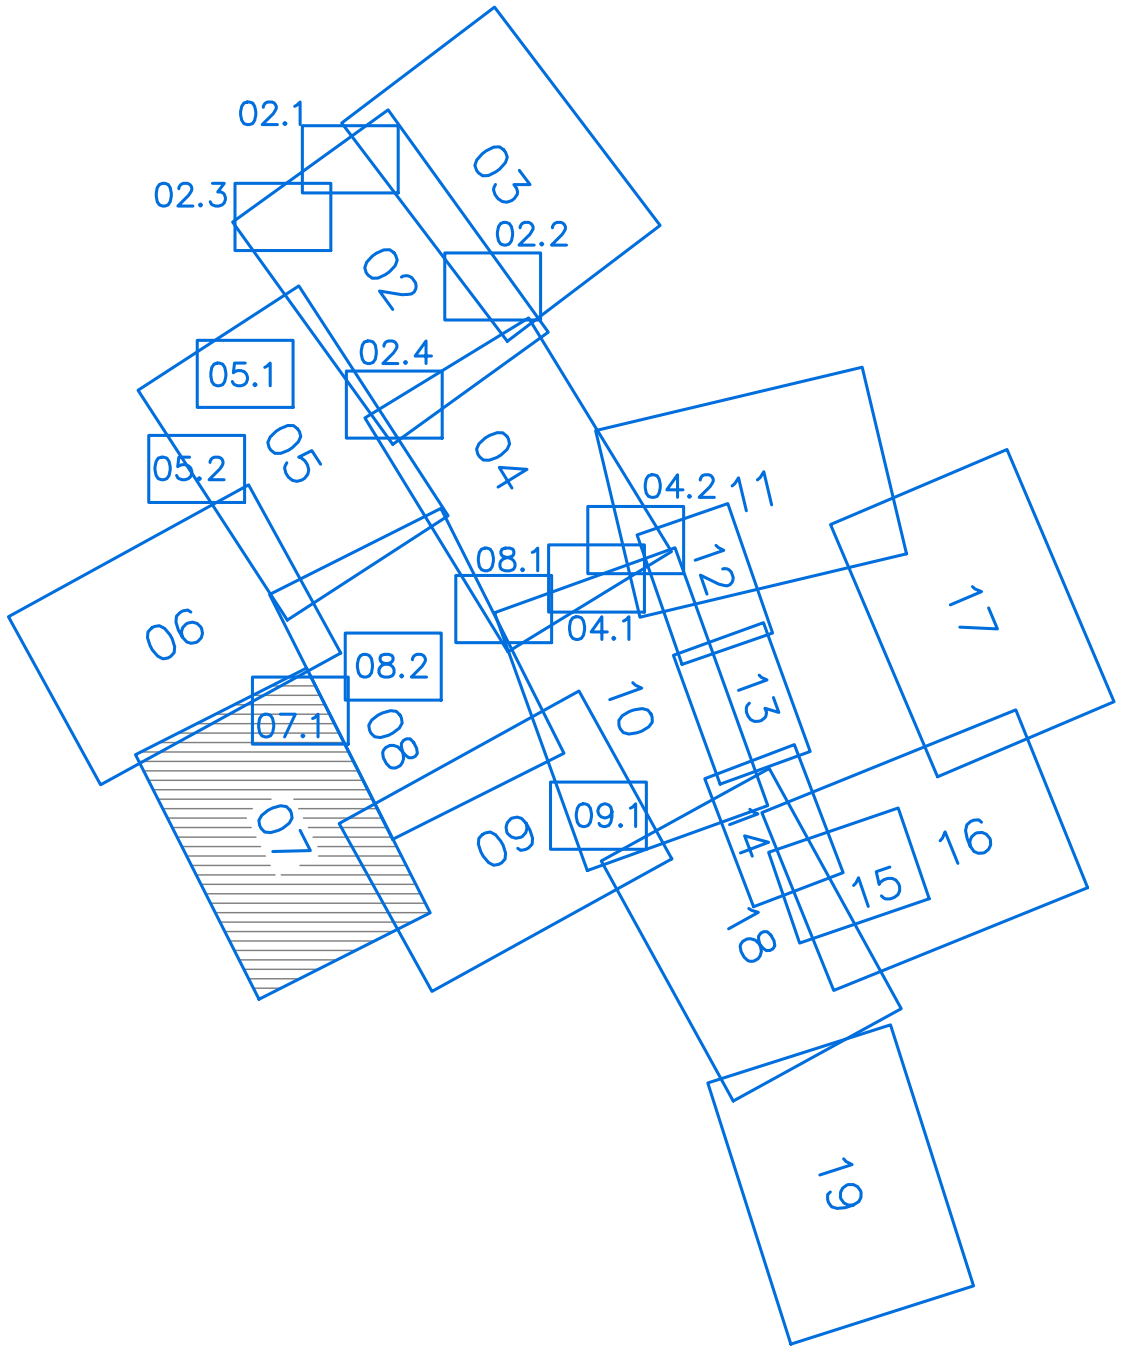

 TEODOLIT Mérnöki Iroda KFT		9330 Kapuvár Erzsébet királyné u. 7. Tel/Fax: +36-30 411-8278 e-mail: teodolit@teodolit.hu	
Megnevezés:		Szombathely délkelet GPON lefedő hálózat	
Rajztípus: Nyomvonalrajz		Sorsszám: 07	Munkaszám: T-09/2024
Felelős vezető: Vigh Zoltán Ügyvezető tel: +36 30 411-8278		Tervező: Gaál Attila Jogosultság: HI-V/08-01316 tel: +36 30 521-1708	Tervező mérnök gyakornok: Sári András HI-V/18-00834 Szerkesztette: Szalay Imre
		Állománynév: Nyomvonalrajz.dwg Méretarány: 1:1000 Dátum: 2026.07.08.	

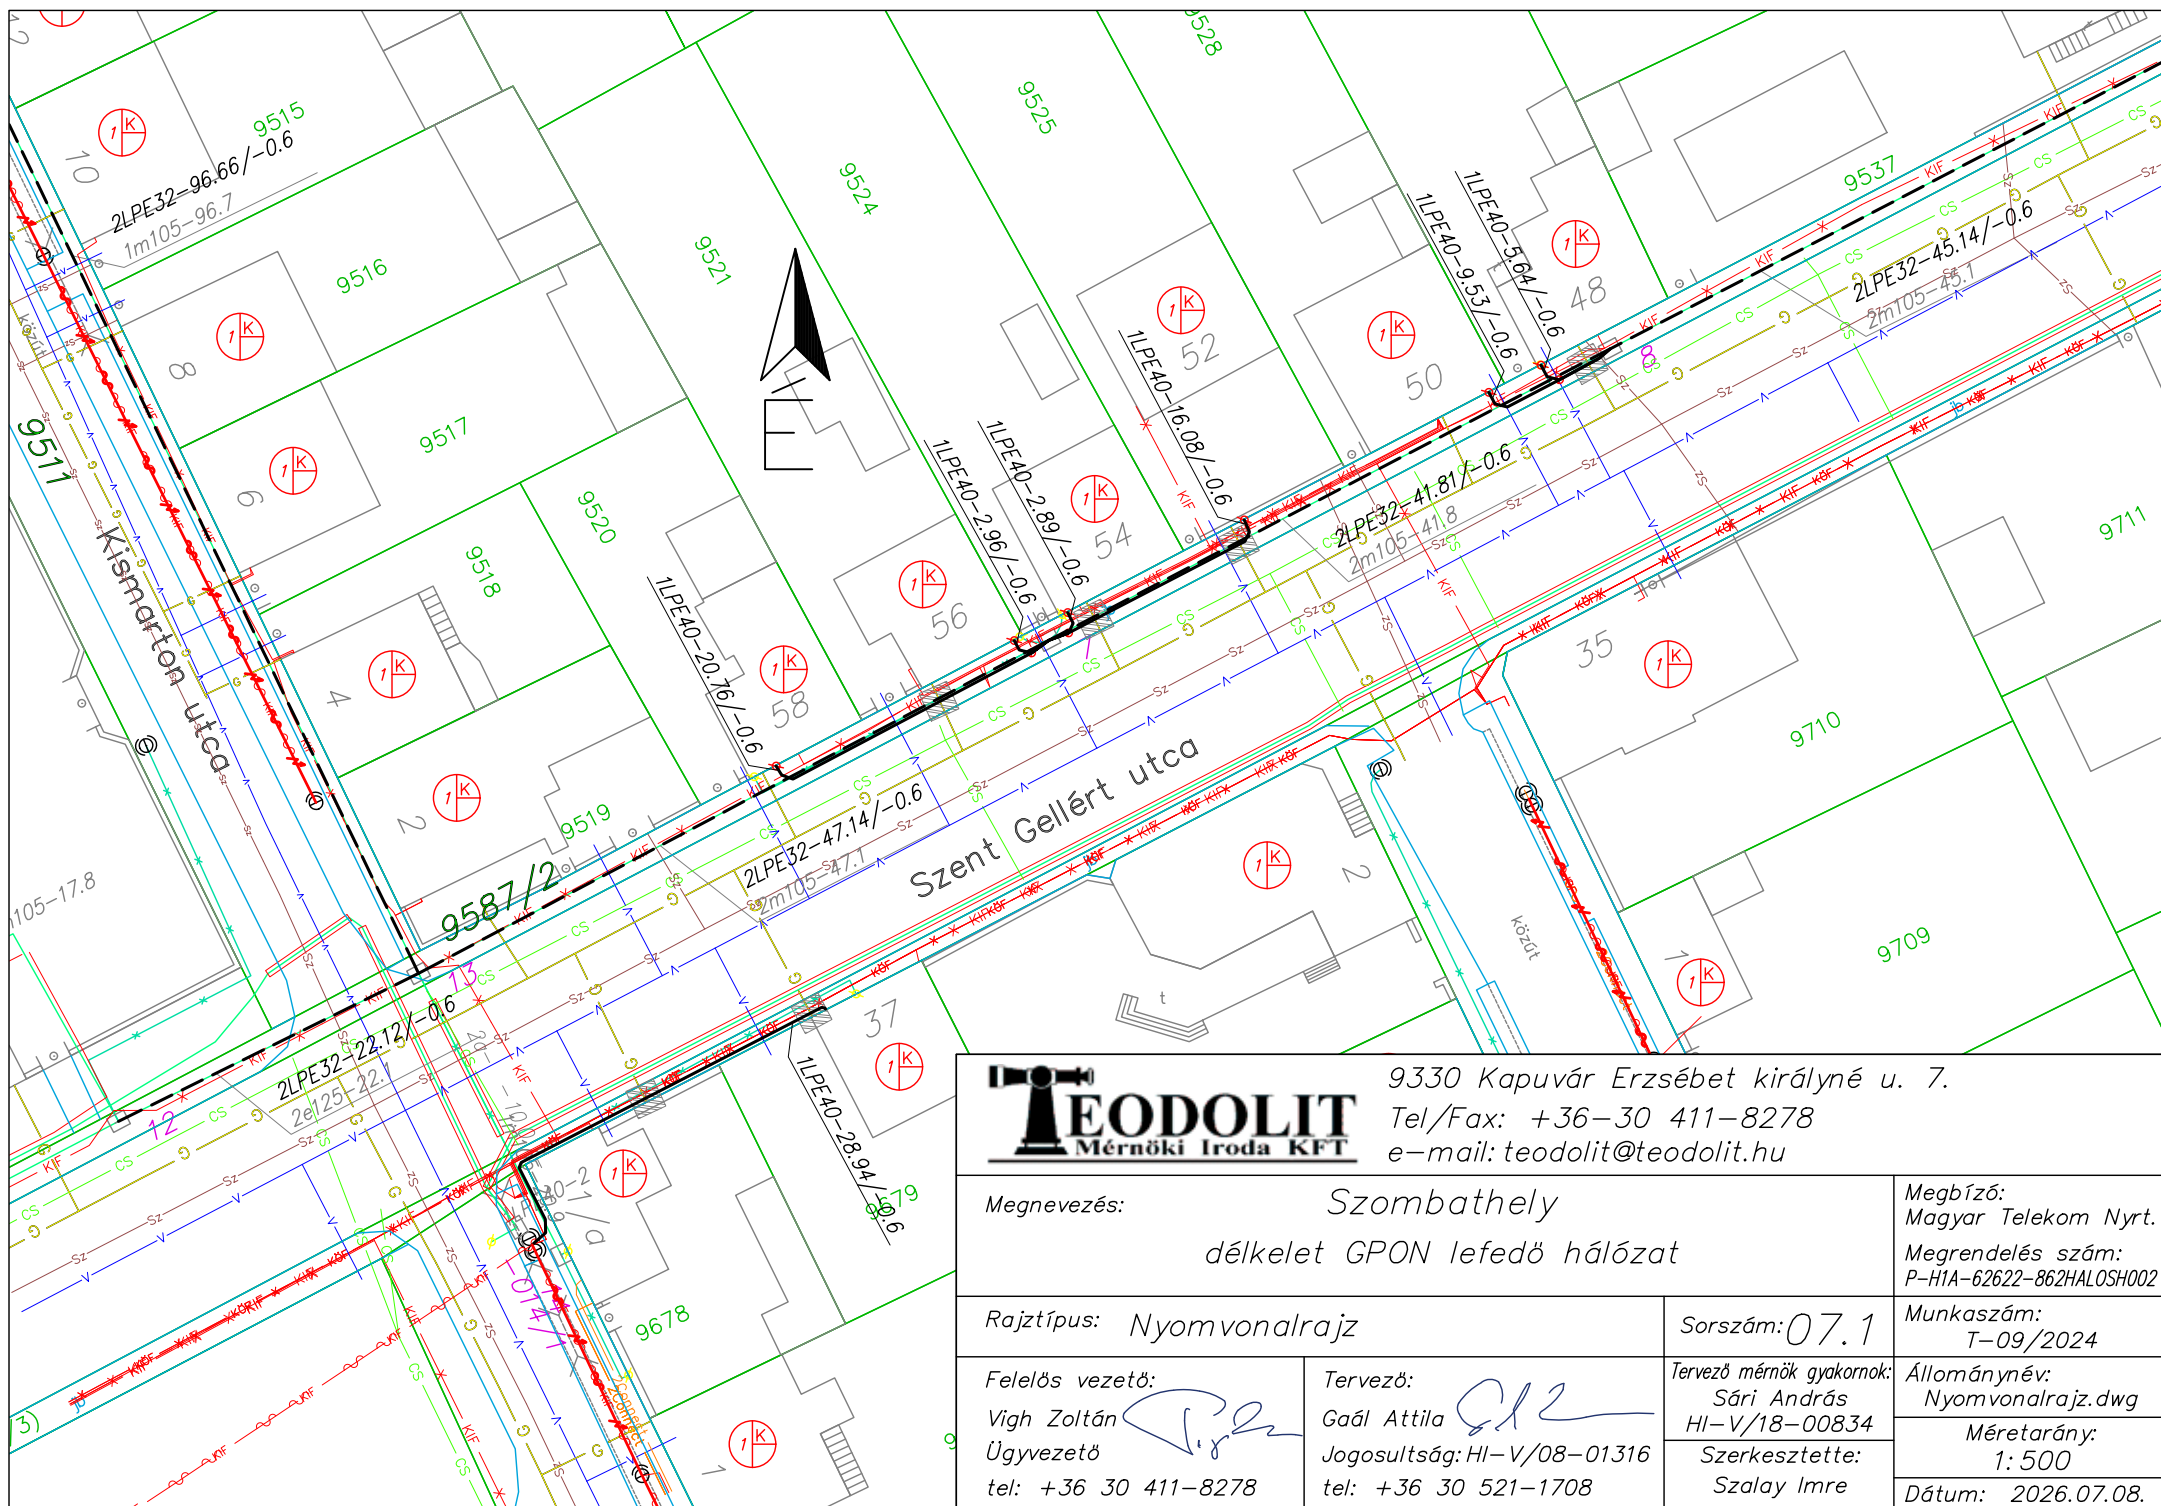

9330 Kapuvár Erzsébet királyné u. 7.
Tel/Fax: +36-30 411-8278
e-mail: teodolit@teodolit.hu

Megnevezés:

Szombathely
délkelet GPON lefedő hálózat

Megbízó:
Magyar Telekom Nyrt.
Megrendelés szám:
P-H1A-62622-862HALOSH002

Rajztípus: Nyomvonalrajz

Sorszám: 07.1

Munkaszám:
T-09/2024

Felelős vezető:

Vigh Zoltán
Ügyvezető
tel: +36 30 411-8278

Tervező:



Gaál Attila
Jogosultság: HI-V/08-01316
tel: +36 30 521-1708

Tervező mérnök gyakornok:
Sári András
HI-V/18-00834
Szerkesztette:
Szalay Imre


Állománynév:
Nyomvonalrajz.dwg


Méretarány:
1:500

Dátum: 2026.07.08.

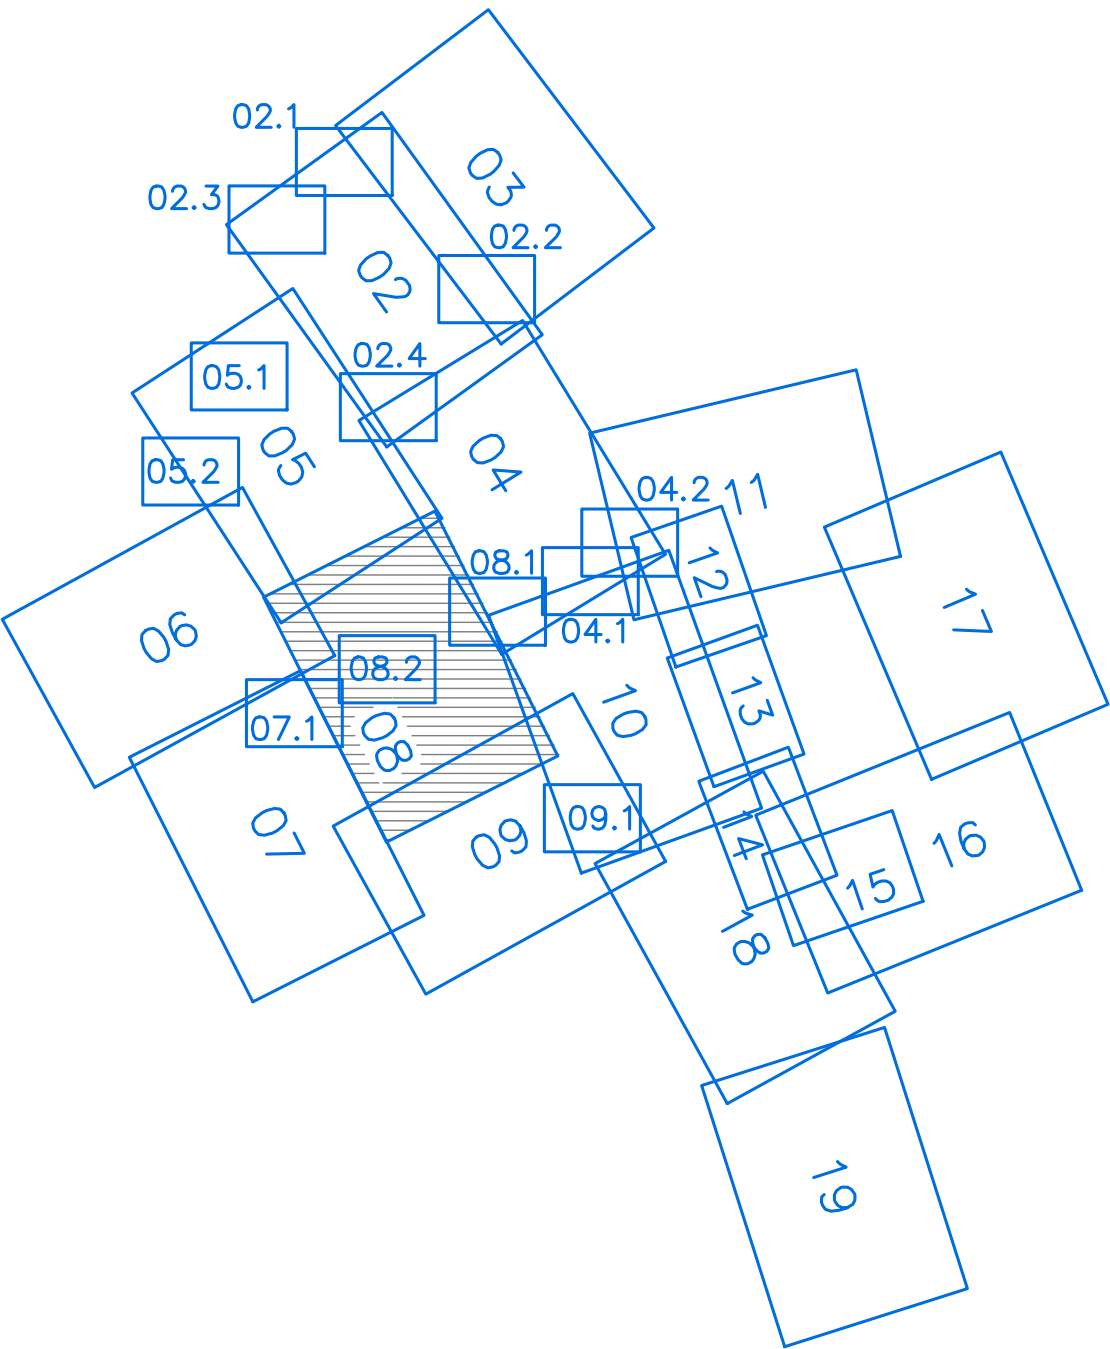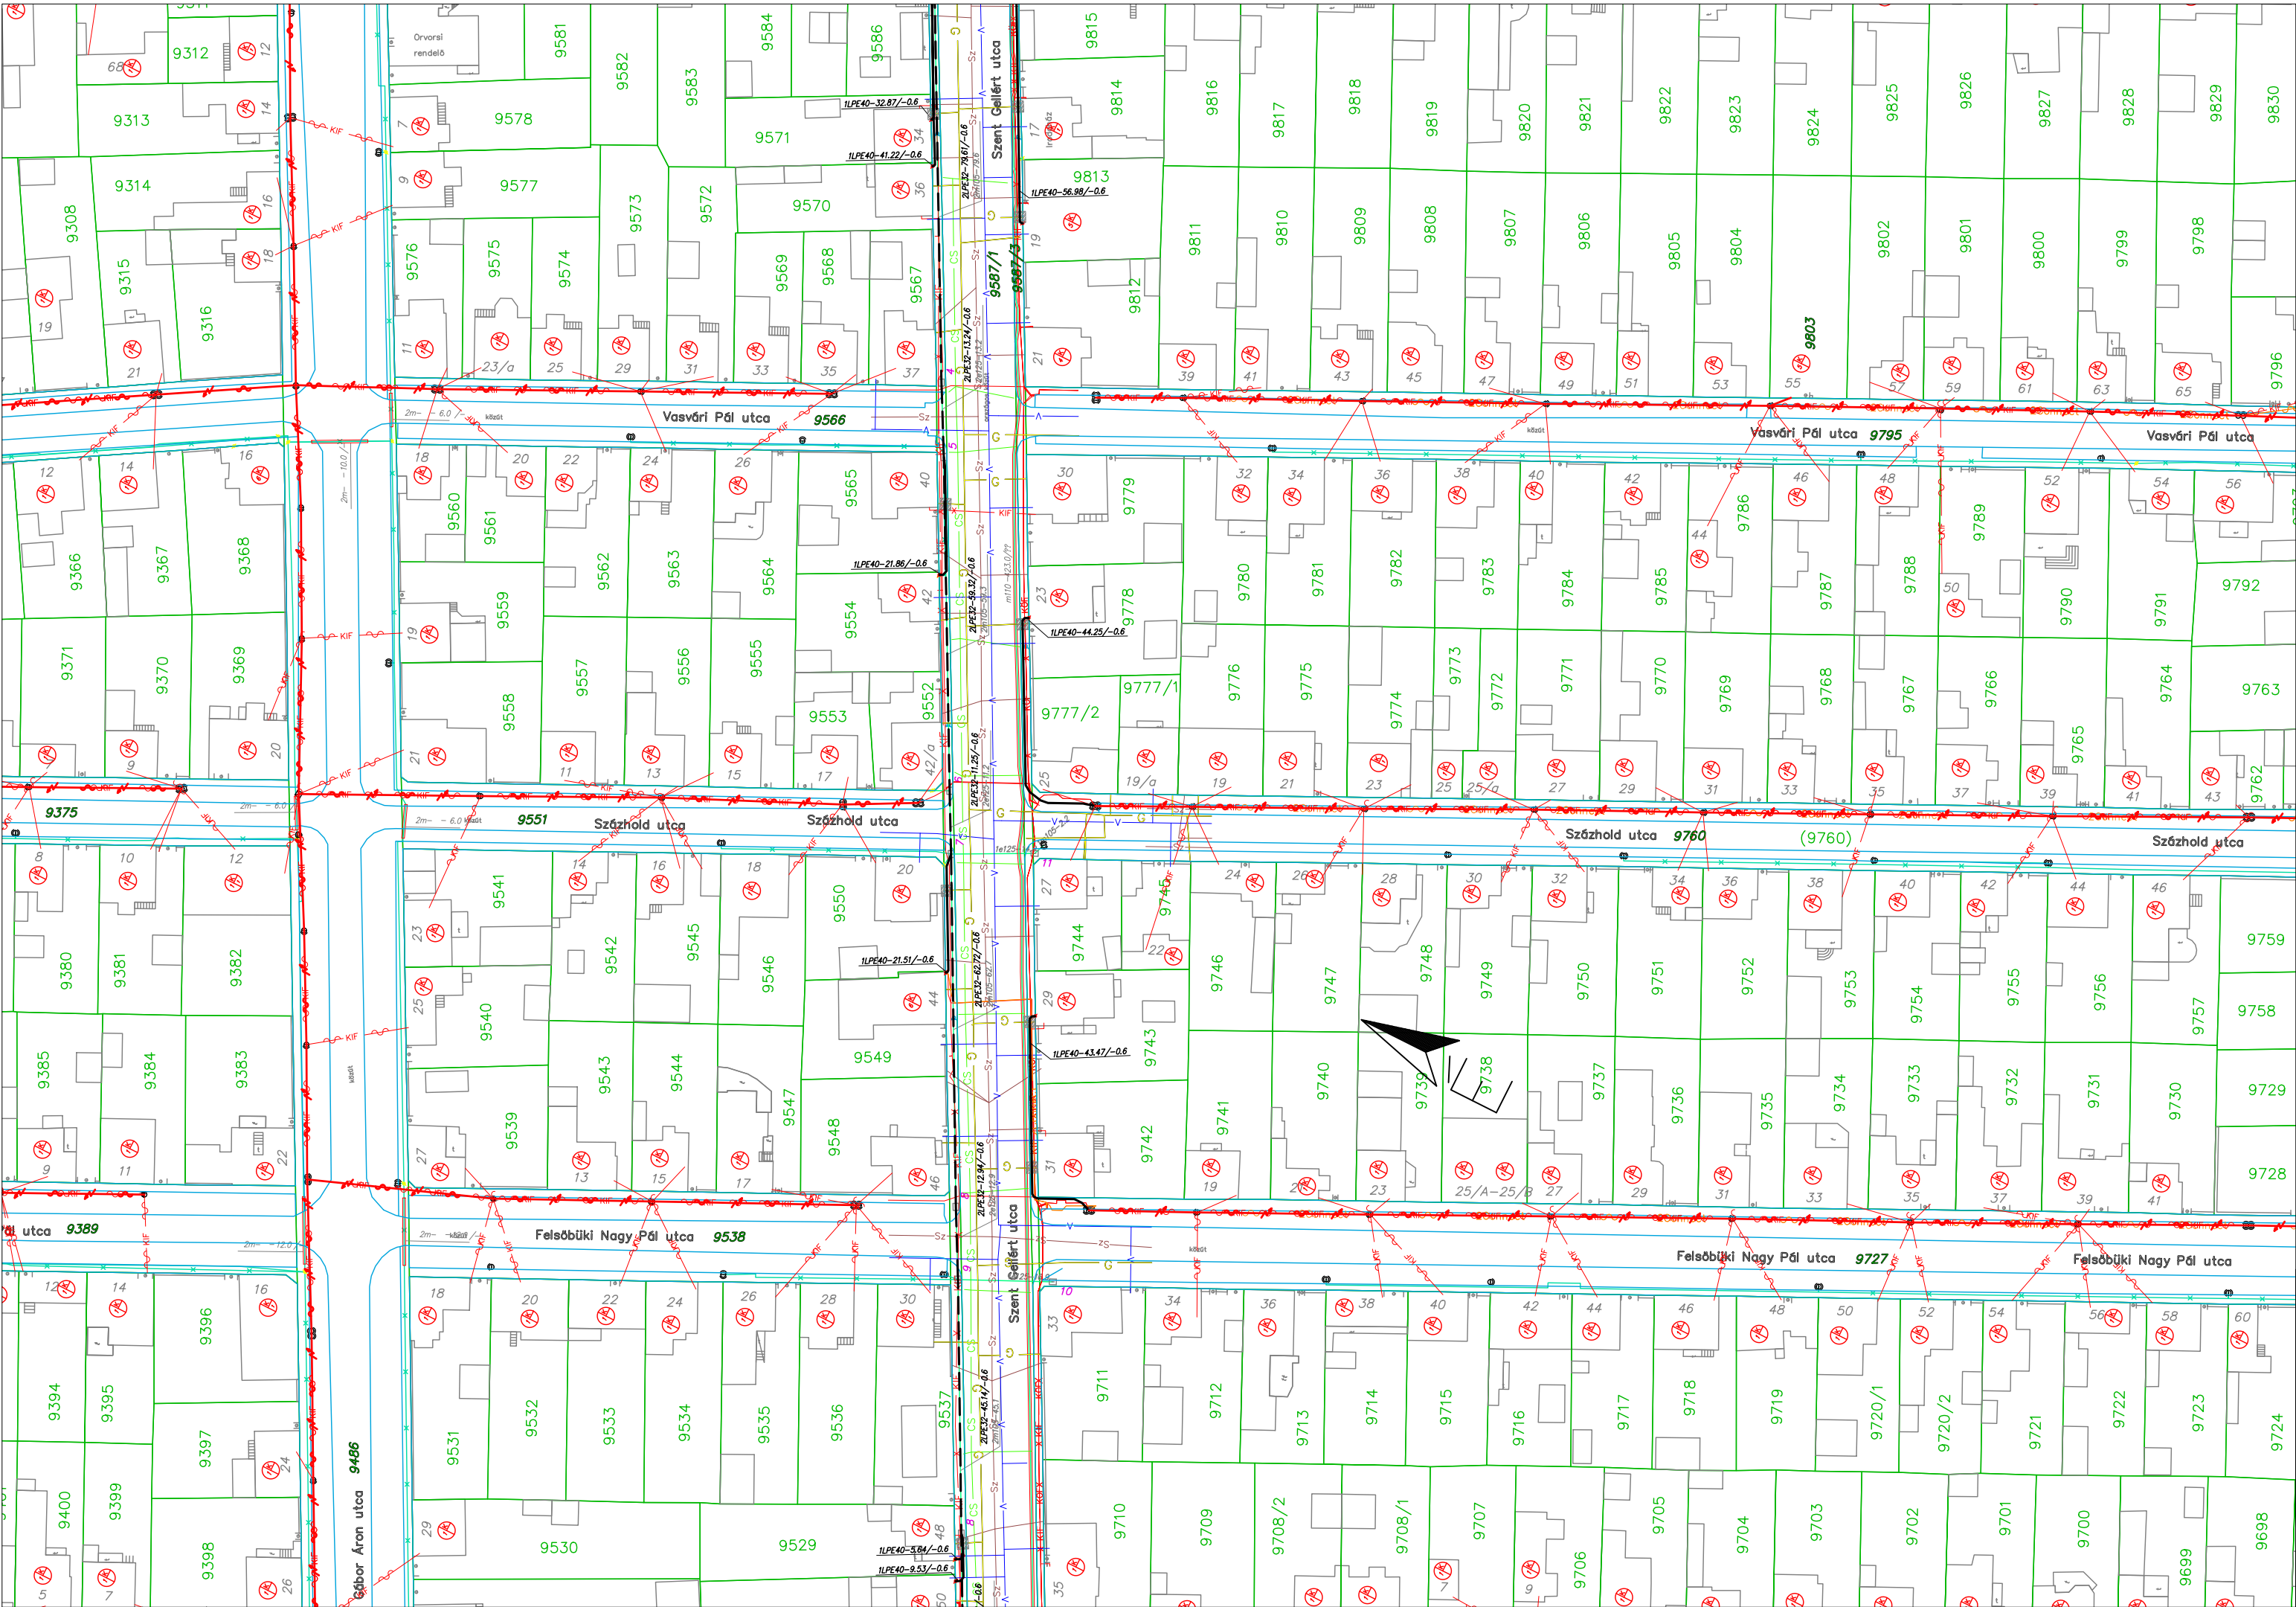

		9330 Kapuvár Erzsébet királyné u. 7. Tel/Fax: +36-30 411-8278 e-mail: teodolit@teodolit.hu	
Megnevezés:		Szombathely délkelet GPON lefedő hálózat	
Rajztípus: Nyomvonalrajz		Sorszám: 08	Munkaszám: T-09/2024
Felelős vezető: Vigh Zoltán Ügyvezető tel: +36 30 411-8278		Tervező: Gaál Attila Jogosultság: HI-V/08-01316 tel: +36 30 521-1708	Állománynév: Nyomvonalrajz.dwg Méretarány: 1:1000 Dátum: 2026.07.08.

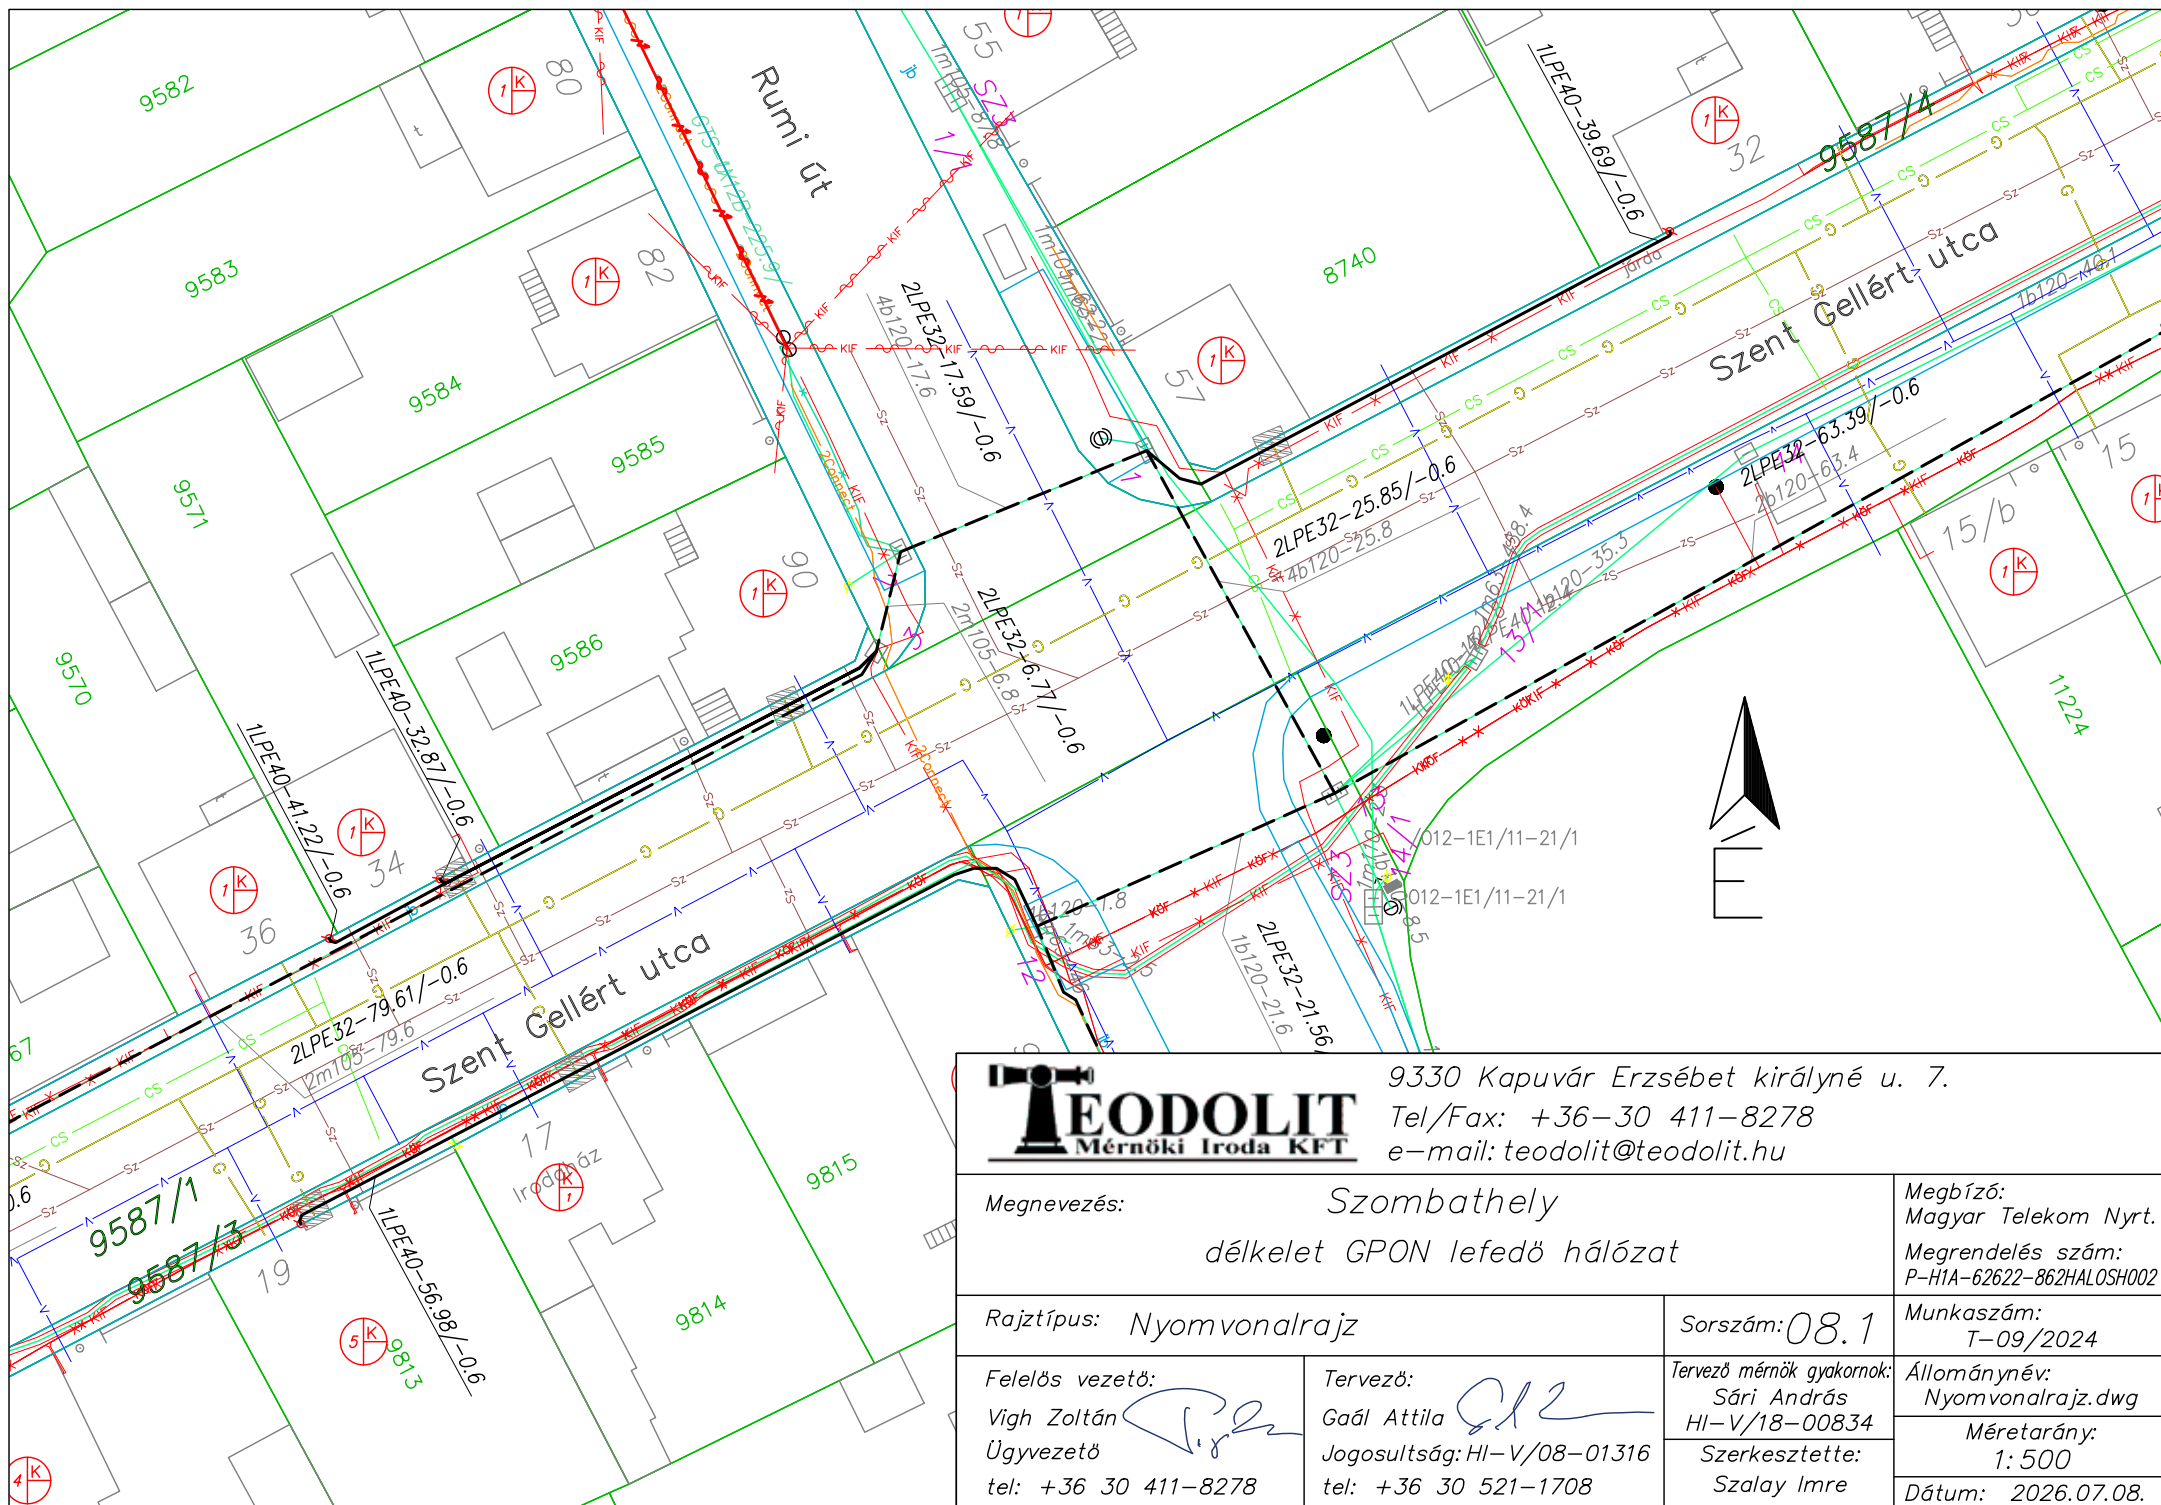

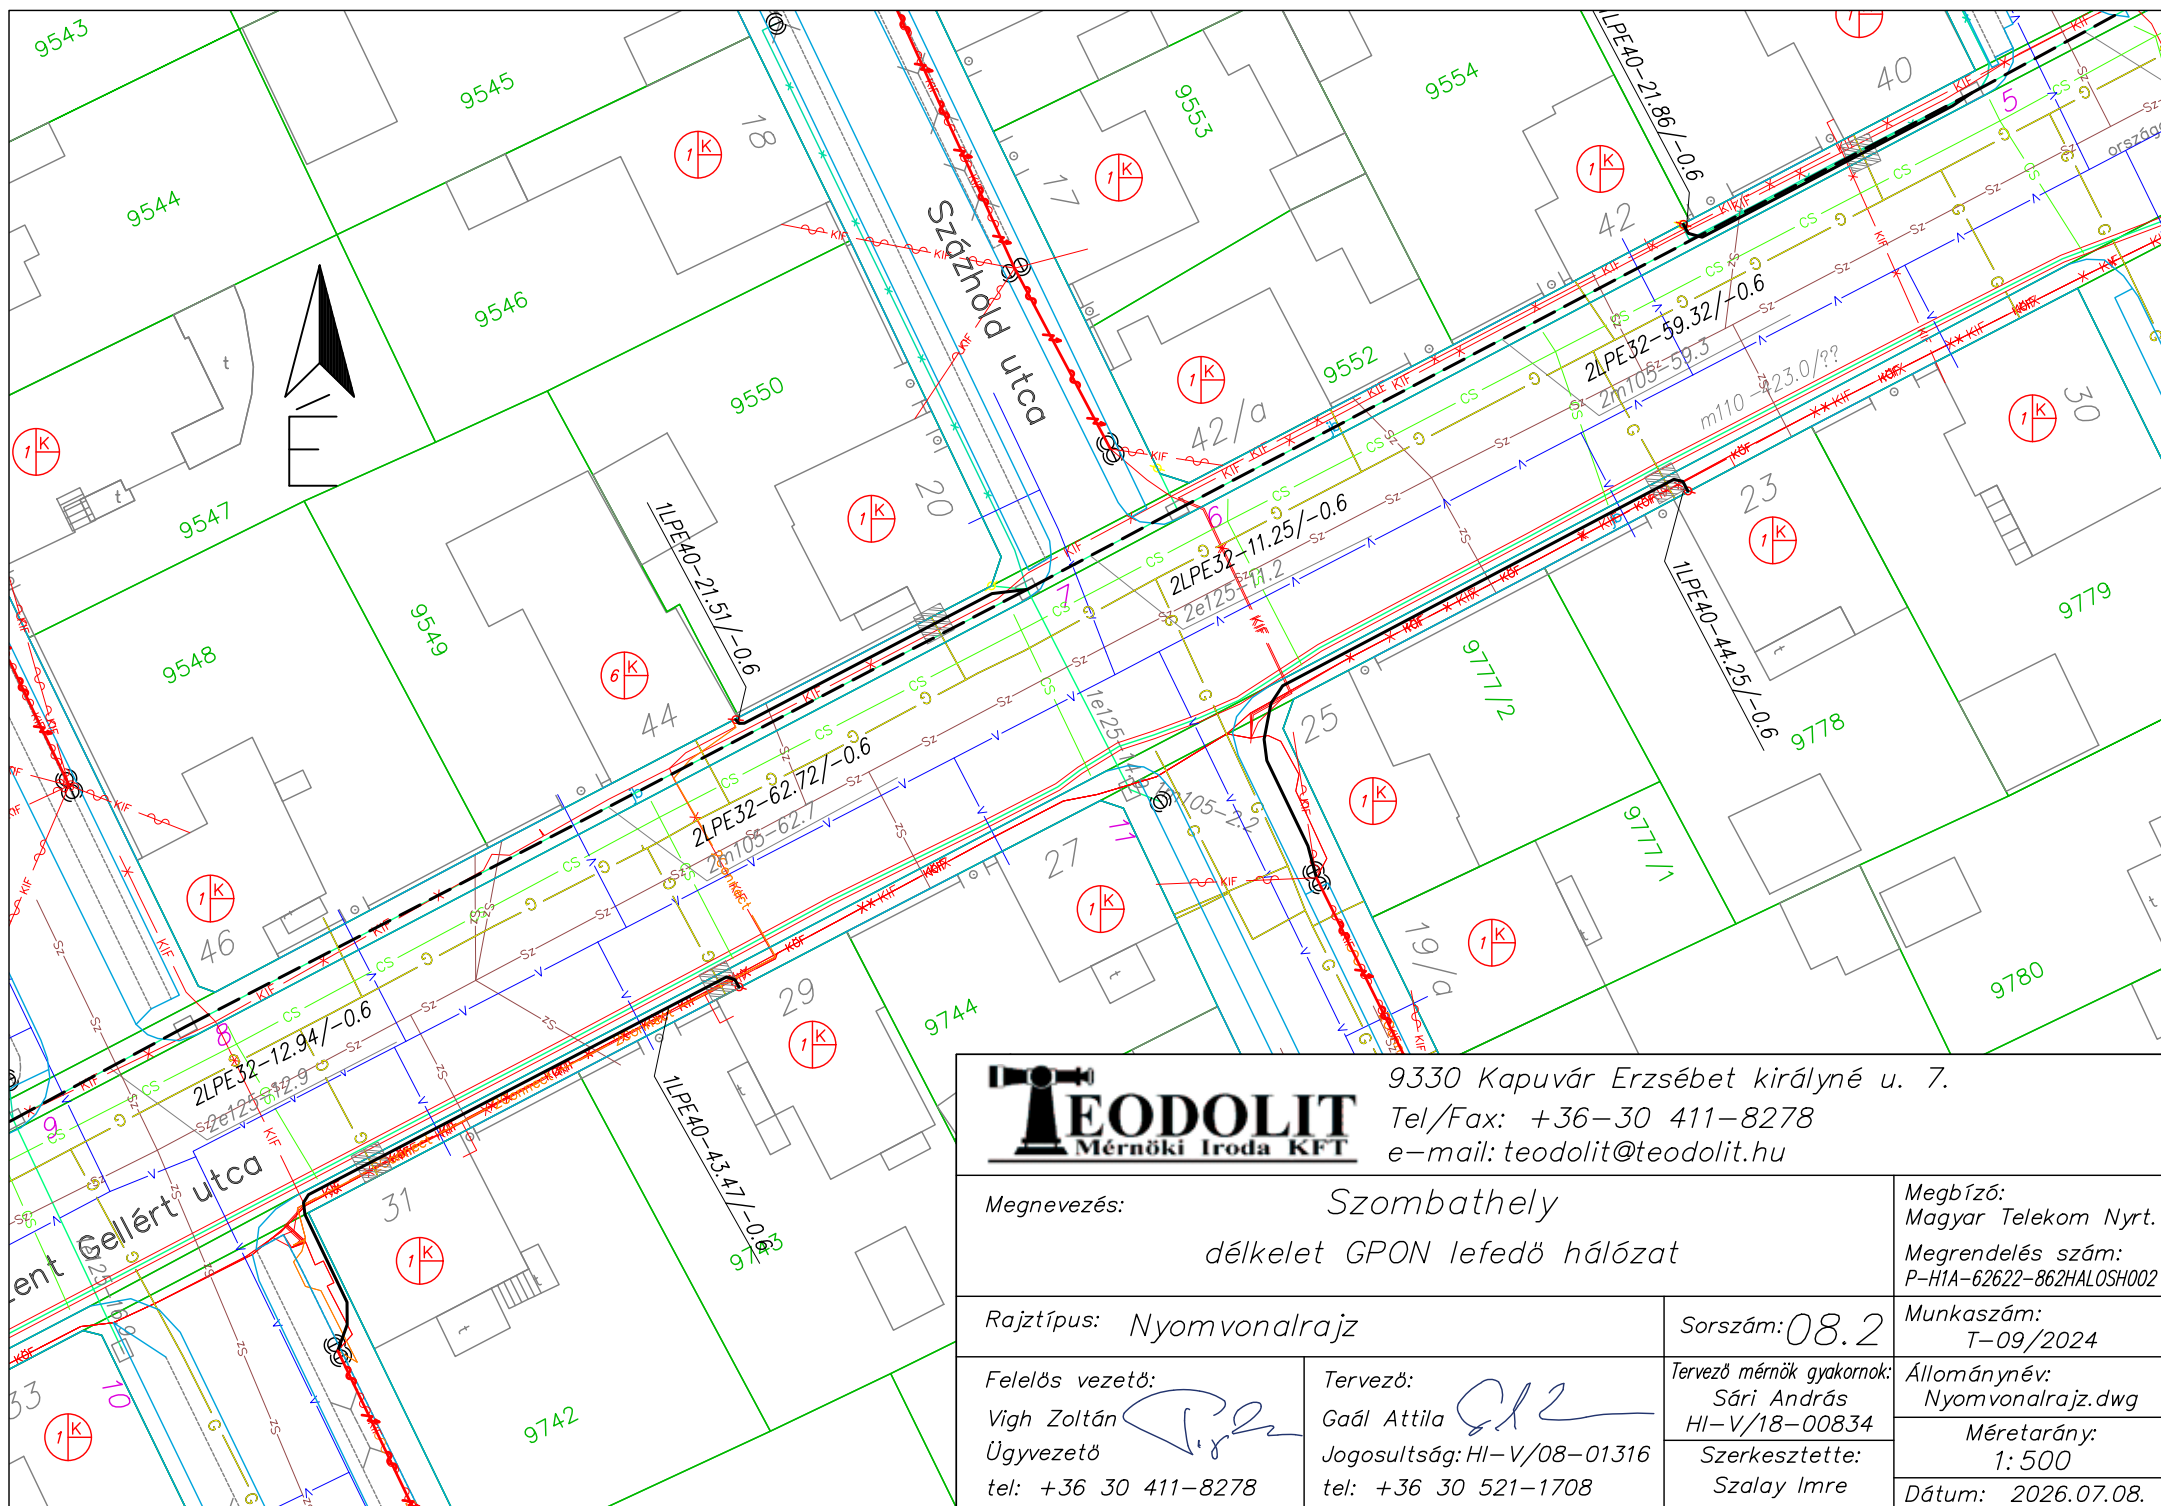

9330 Kapuvár Erzsébet királyné u. 7.
Tel/Fax: +36-30 411-8278
e-mail: teodolit@teodolit.hu

Megnevezés:

Szombathely
délkelet GPON lefedő hálózat

Megbízó:
Magyar Telekom Nyrt.
Megrendelés szám:
P-H1A-62622-862HALOSH002

Rajztípus: Nyomvonalrajz

Sorszám: 08.2

Munkaszám:
T-09/2024

Felelős vezető:

Vigh Zoltán
Ügyvezető
tel: +36 30 411-8278

Tervező:

Gaál Attila
Jogosultság: HI-V/08-01316
tel: +36 30 521-1708



Tervező mérnök gyakoromk:
Sári András
HI-V/18-00834
Szerkesztette:
Szalay Imre

Állománynév:
Nyomvonalrajz.dwg


Méretarány:
1: 500

Dátum: 2026.07.08.

csatlakozik a 03. sz. nyomvondrajzhoz

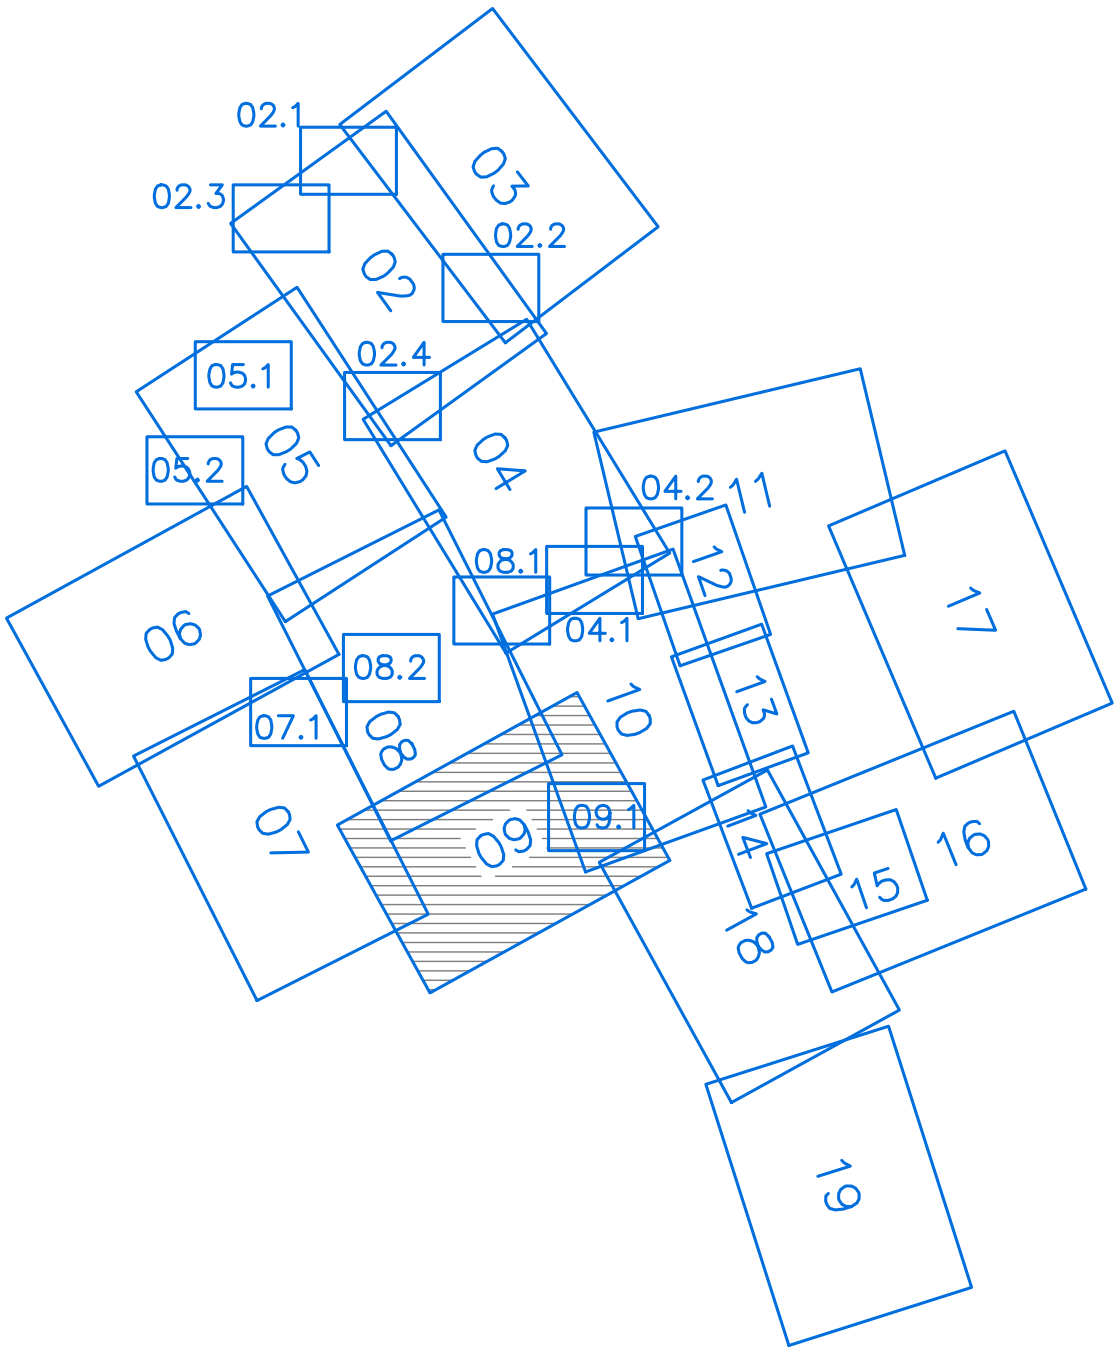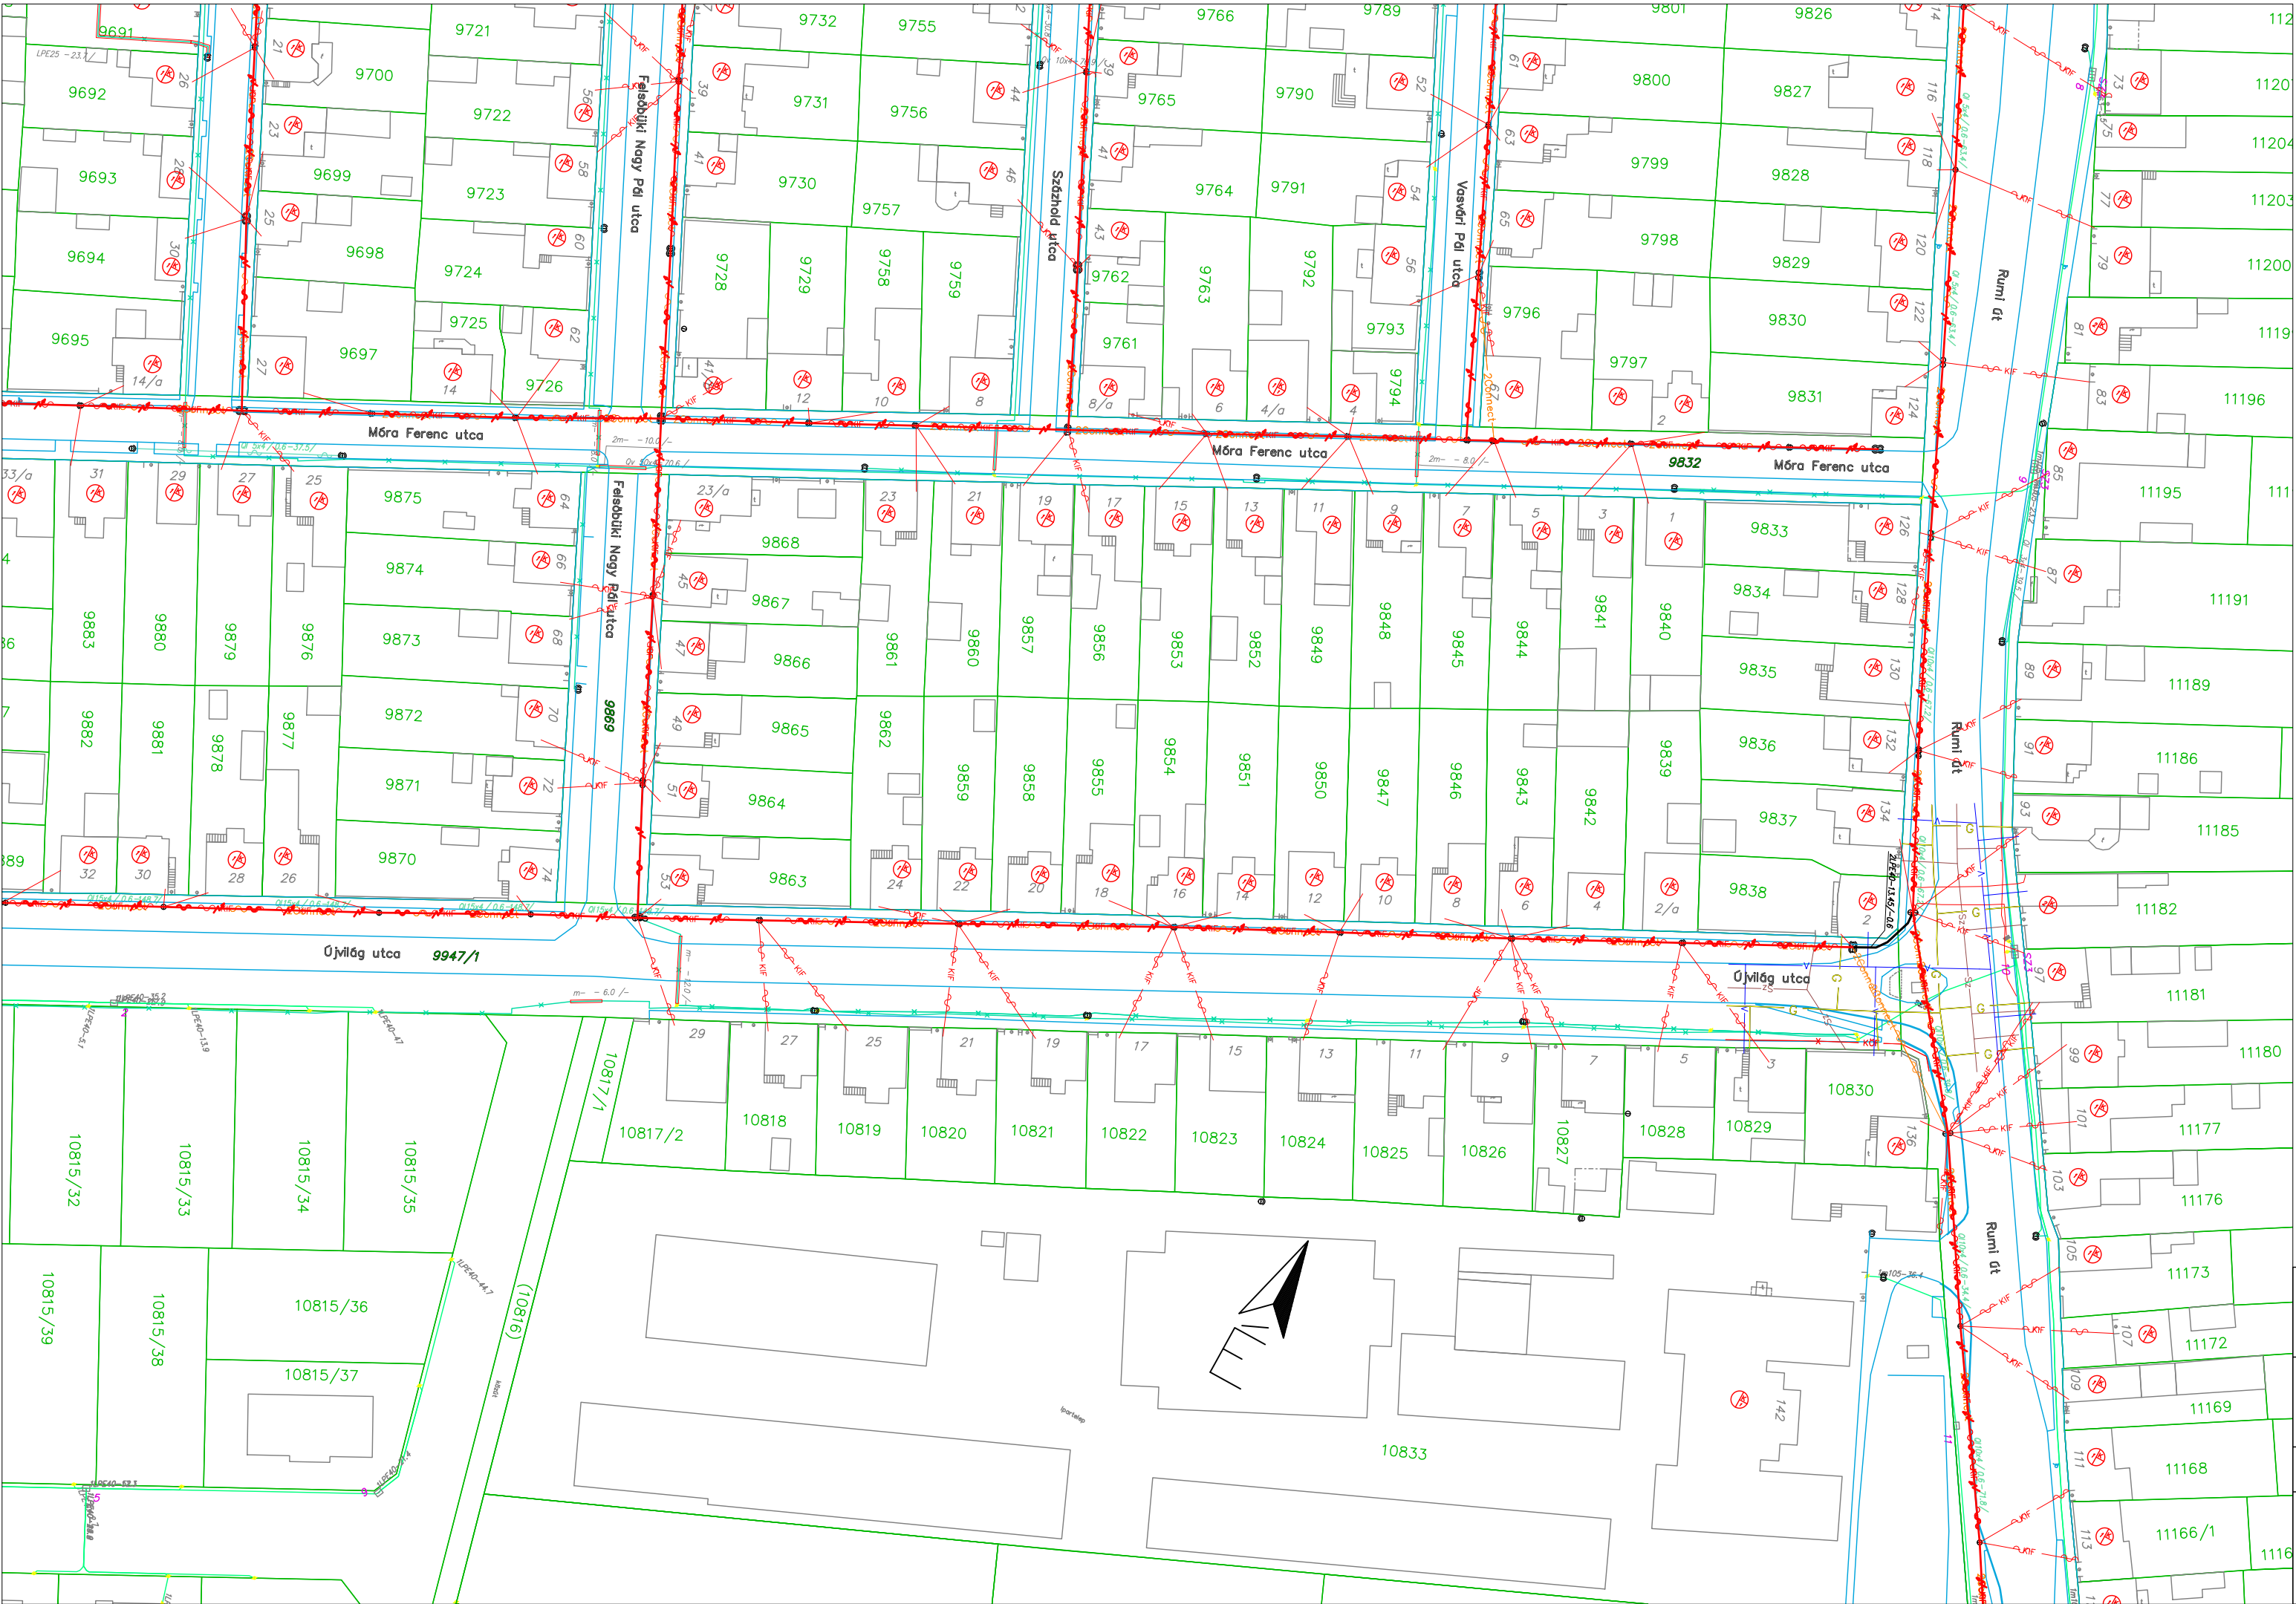

		9330 Kapuvár Erzsébet királyné u. 7. Tel/Fax: +36-30 411-8278 e-mail: teodolit@teodolit.hu	
Megnevezés:		Szombathely délkelet GPON lefedő hálózat	
Rajztípus: Nyomvonalrajz		Sorszám: 09	Munkaszám: T-09/2024
Felelős vezető: Vigh Zoltán Ügyvezető tel: +36 30 411-8278		Tervező: Gaál Attila Jogosultság: HI-V/08-01316 tel: +36 30 521-1708	Tervező mérnök gyakornok: Sári András HI-V/18-00834 Szerkesztette: Szalay Imre
		Állománynév: Nyomvonalrajz.dwg Méretarány: 1:1000 Dátum: 2026.07.08.	

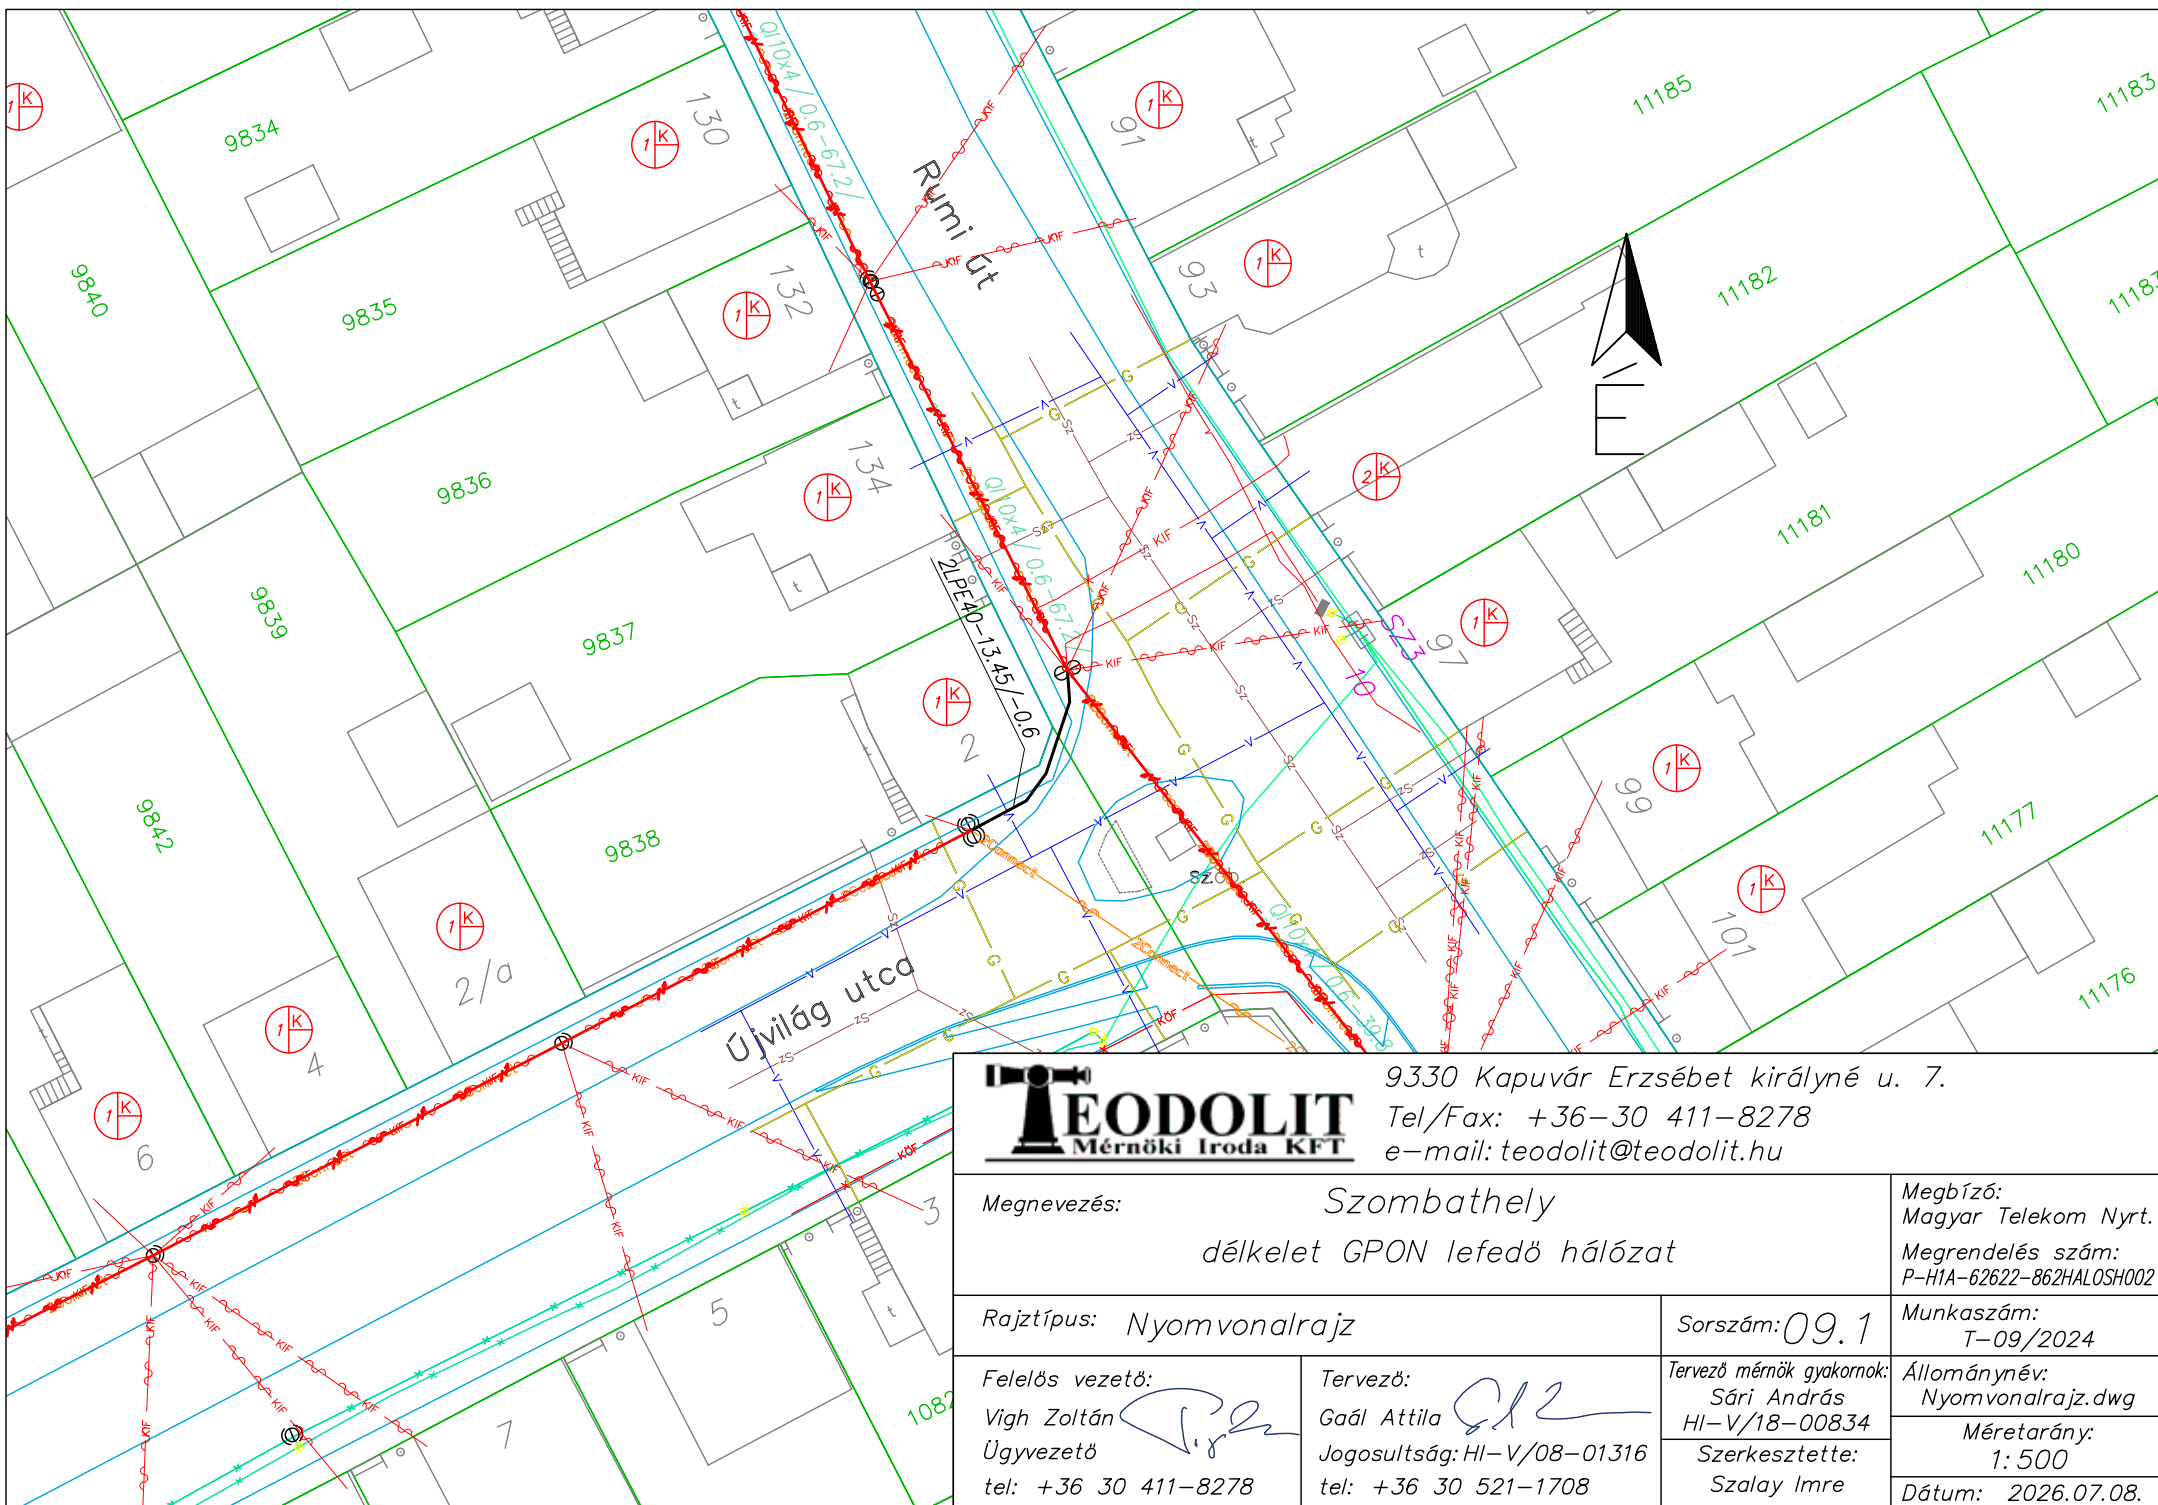

9330 Kapuvár Erzsébet királyné u. 7.
Tel/Fax: +36-30 411-8278
e-mail: teodolit@teodolit.hu

Megnevezés:

Szombathely
délkelet GPON lefedő hálózat

Megbízó:
Magyar Telekom Nyrt.
Megrendelés szám:
P-H1A-62622-862HALOSH002

Rajztípus: Nyomvonalrajz

Sorszám: 09.1

Munkaszám:
T-09/2024

Felelős vezető:

Vigh Zoltán
Ügyvezető
tel: +36 30 411-8278

Tervező:


Gaál Attila
Jogosultság: HI-V/08-01316
tel: +36 30 521-1708

Tervező mérnök gyakornok:
Sári András
HI-V/18-00834
Szerkesztette:
Szalay Imre


Állománynév:
Nyomvonalrajz.dwg



Méretarány:
1: 500

Dátum: 2026.07.08.


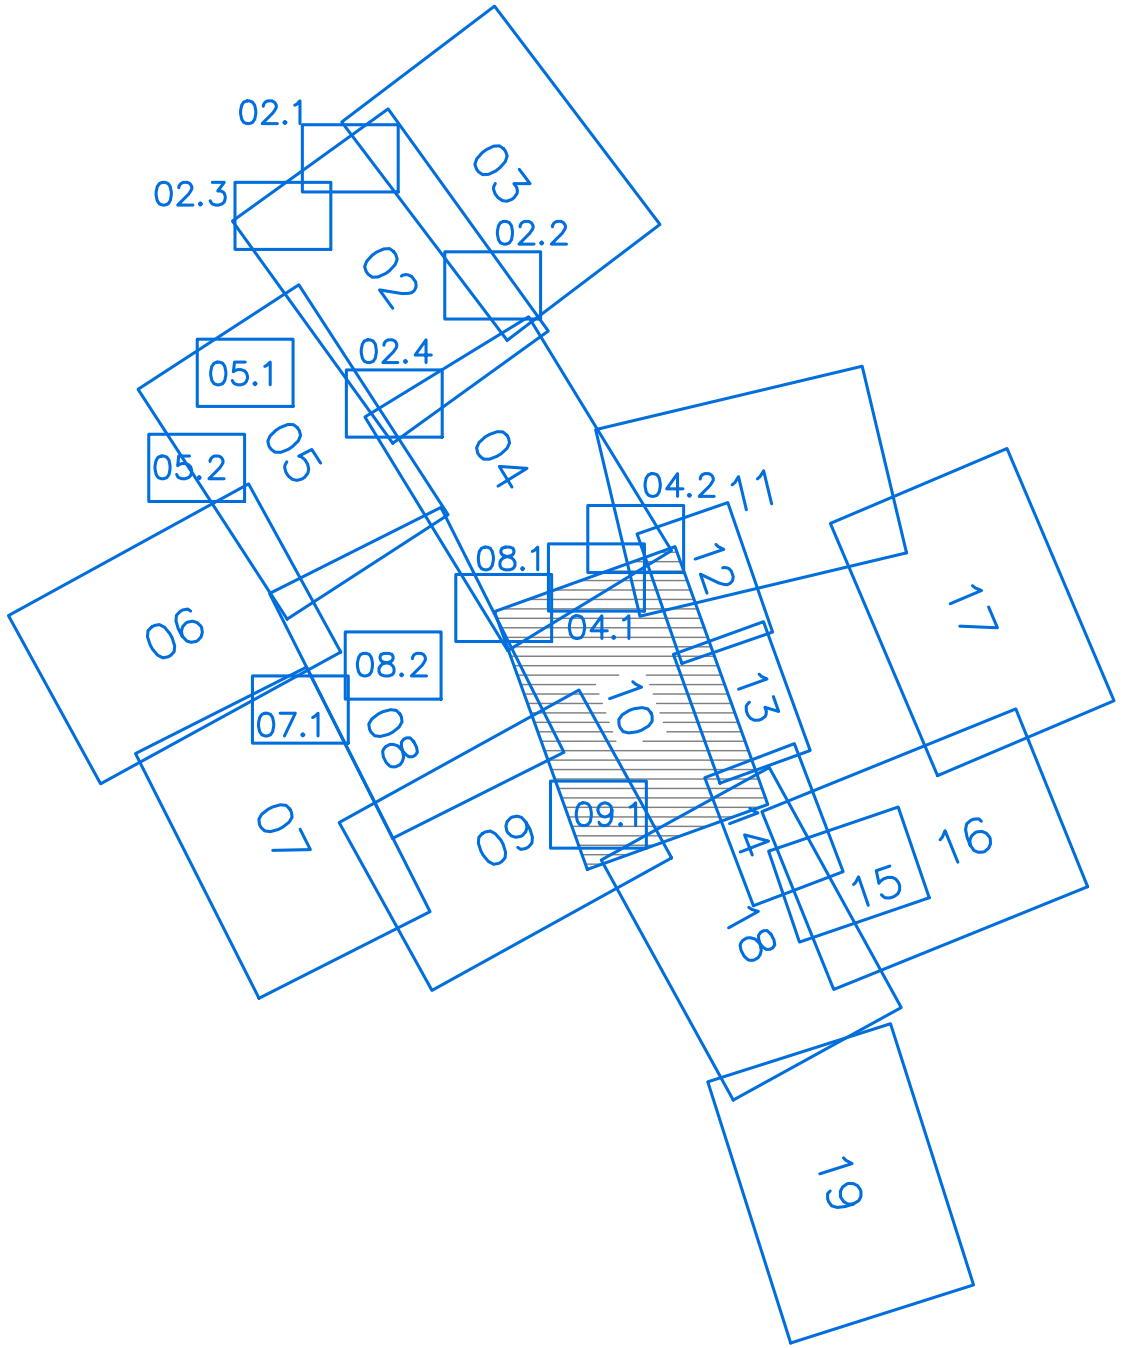


		9330 Kapuvár Erzsébet királyné u. 7. Tel/Fax: +36-30 411-8278 e-mail: teodolit@teodolit.hu	
Megnevezés:		Szombathely délkelet GPON lefedő hálózat	
Rajztípus: Nyomvonalrajz		Sorszám: 10	Munkaszám: T-09/2024
Felelős vezető: Vigh Zoltán Ügyvezető tel: +36 30 411-8278		Tervező: Gaál Attila Jogosultság: HI-V/08-01316 tel: +36 30 521-1708	Állománynév: Nyomvonalrajz.dwg Méretarány: 1:1000 Dátum: 2026.07.08.


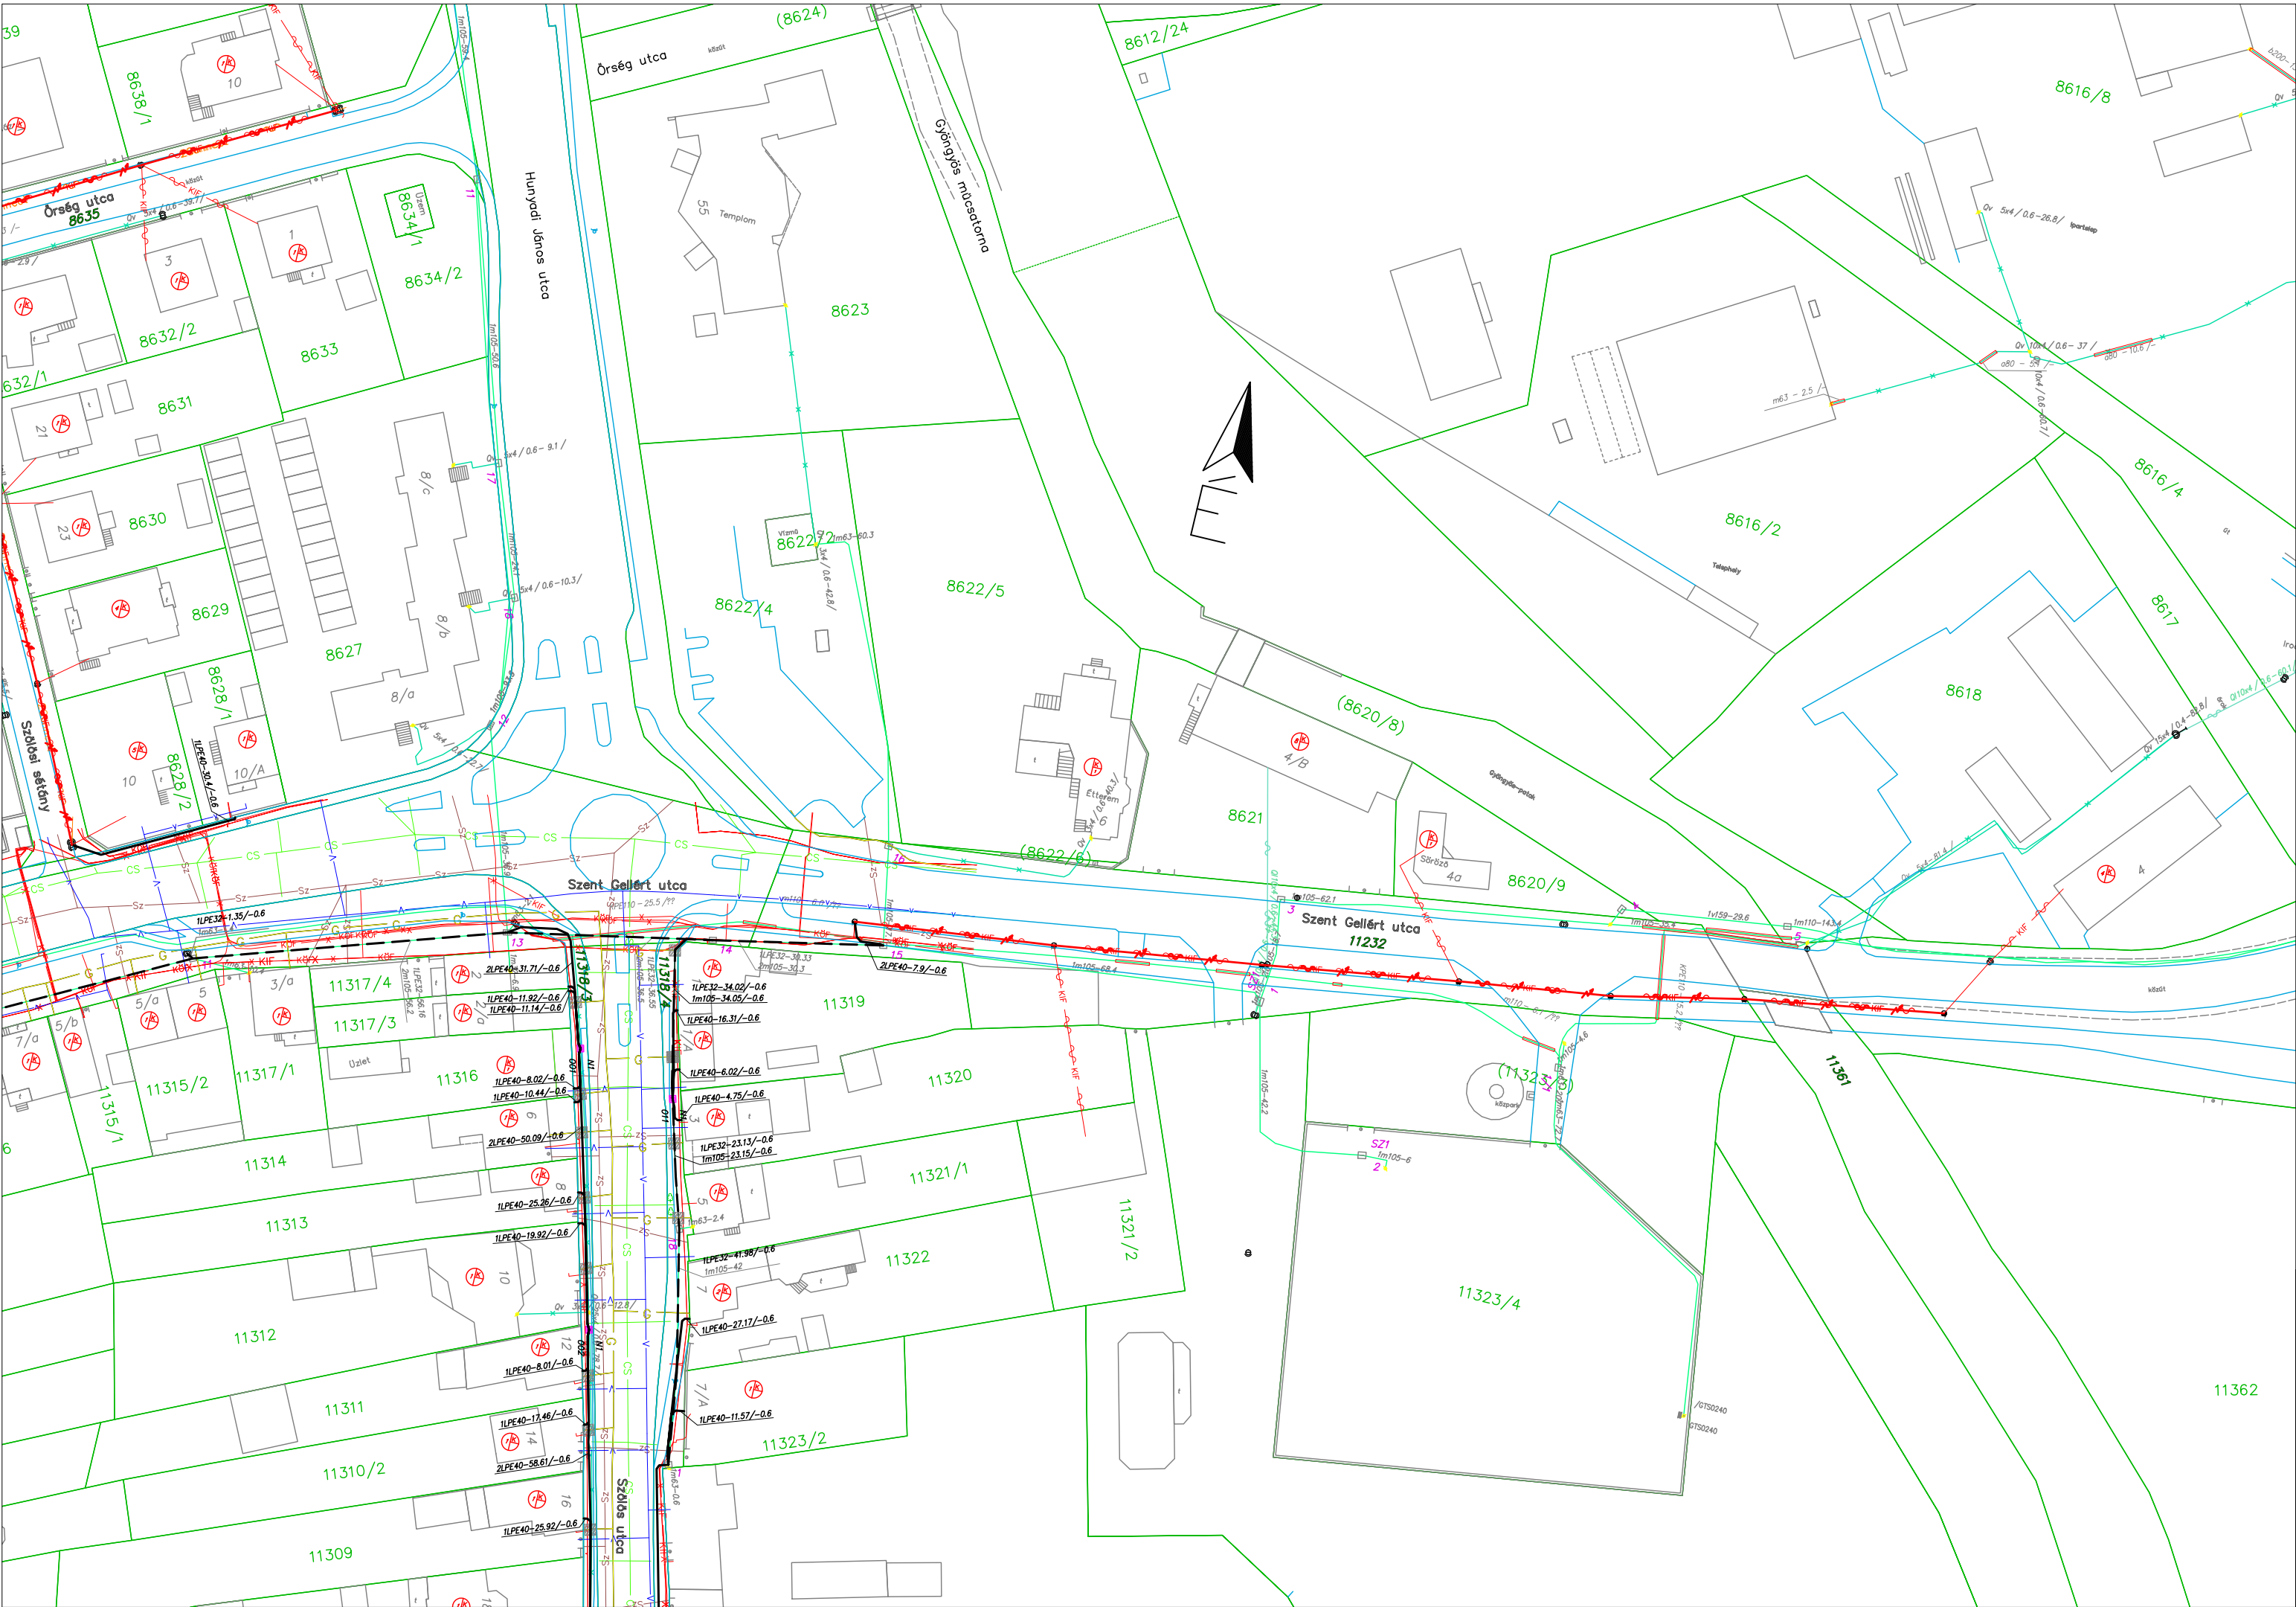


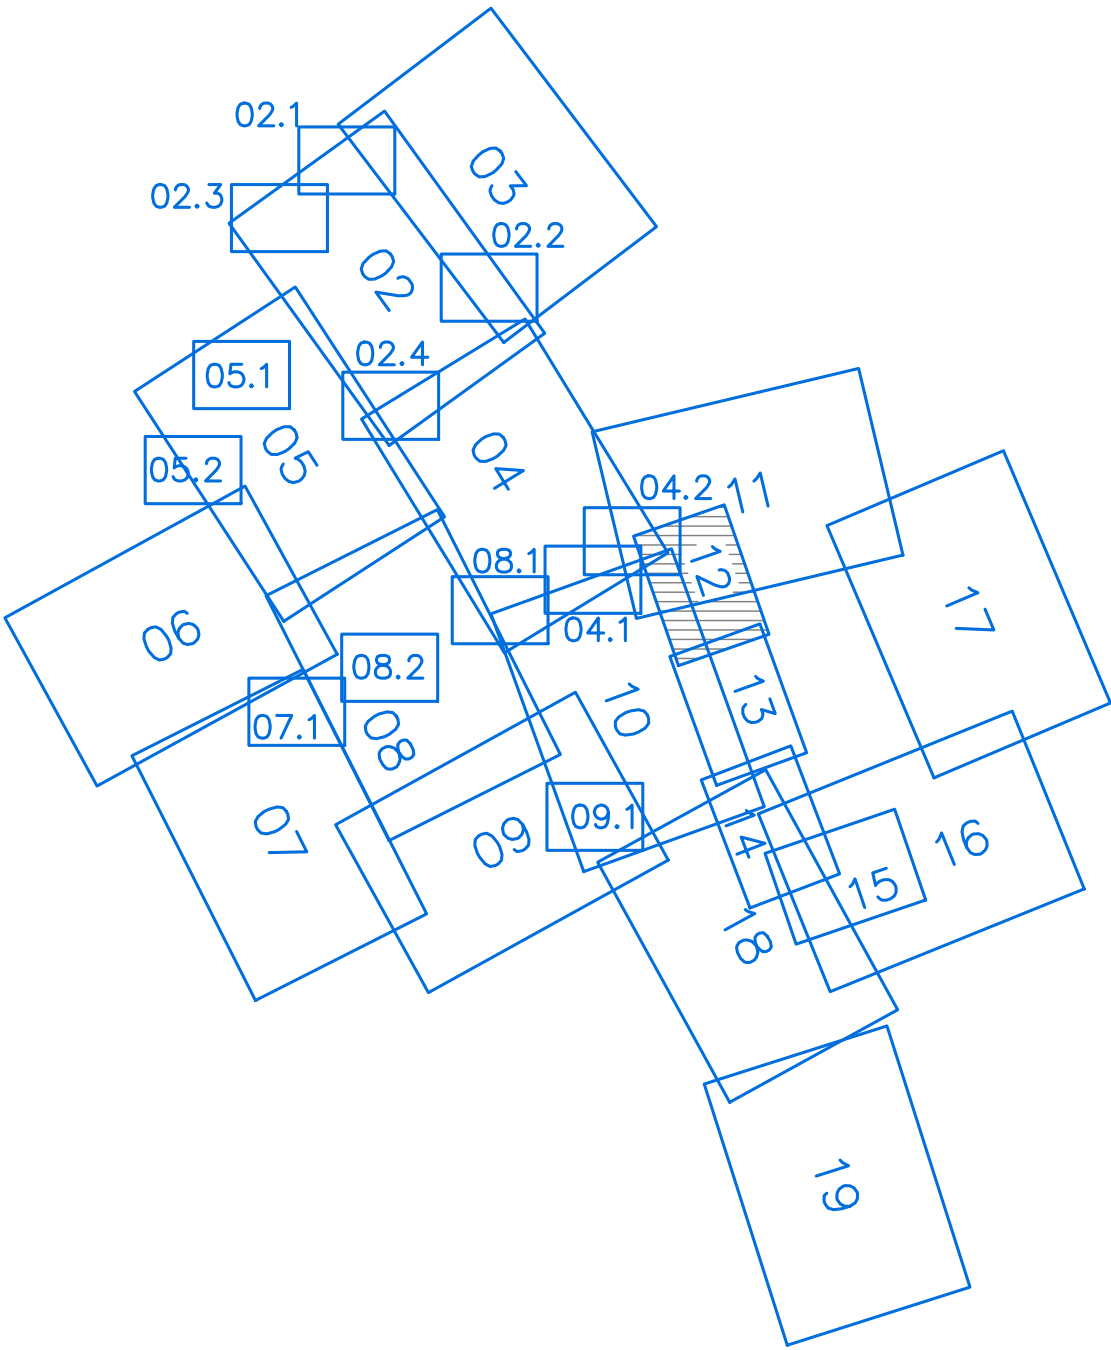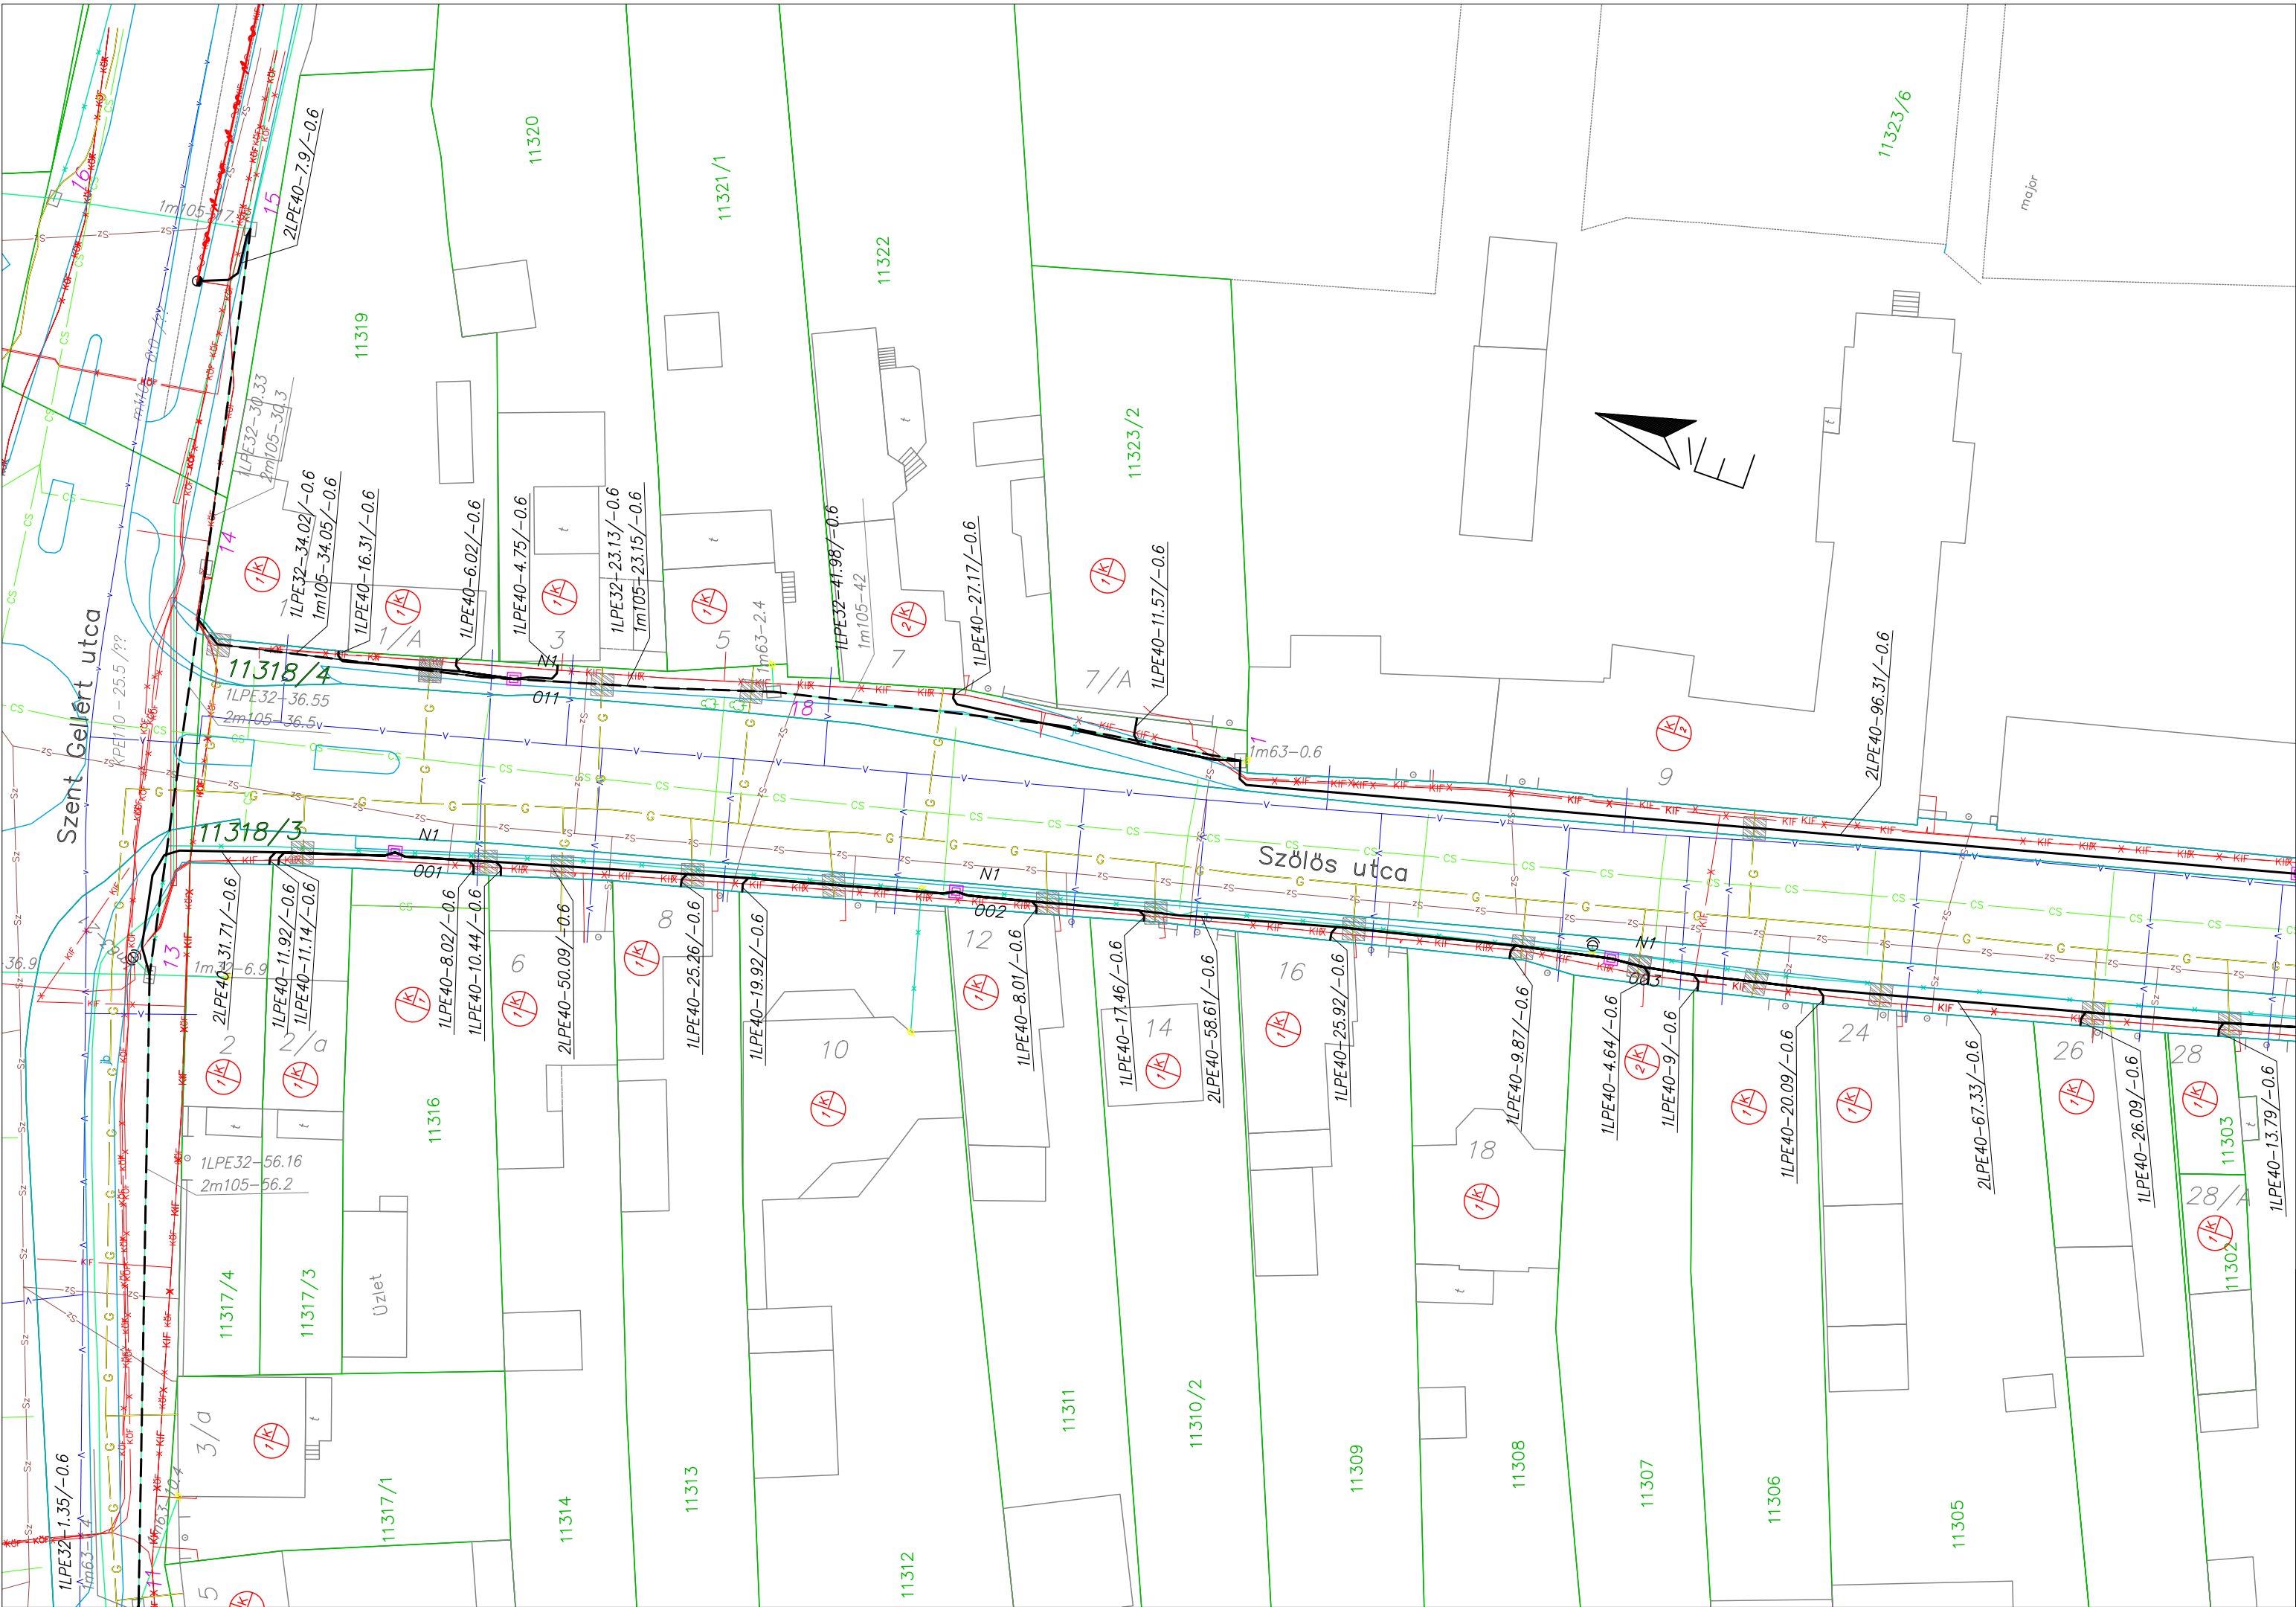



		9330 Kapuvár Erzsébet királyné u. 7. Tel/Fax: +36-30 411-8278 e-mail: teodolit@teodolit.hu	
Megnevezés:		Szombathely délkelet GPON lefedő hálózat	
Rajztípus: Nyomvonalrajz		Sorszám: 12	Munkaszám: T-09/2024
Felelős vezető: Vigh Zoltán Ügyvezető tel: +36 30 411-8278		Tervező: Gaál Attila Jogosultság: HI-V/08-01316 tel: +36 30 521-1708	Tervező mérnök gyakornok: Sári András HI-V/18-00834 Szerkesztette: Szalay Imre
		Állománynév: Nyomvonalrajz.dwg Méretarány: 1: 500 Dátum: 2026.07.08.	

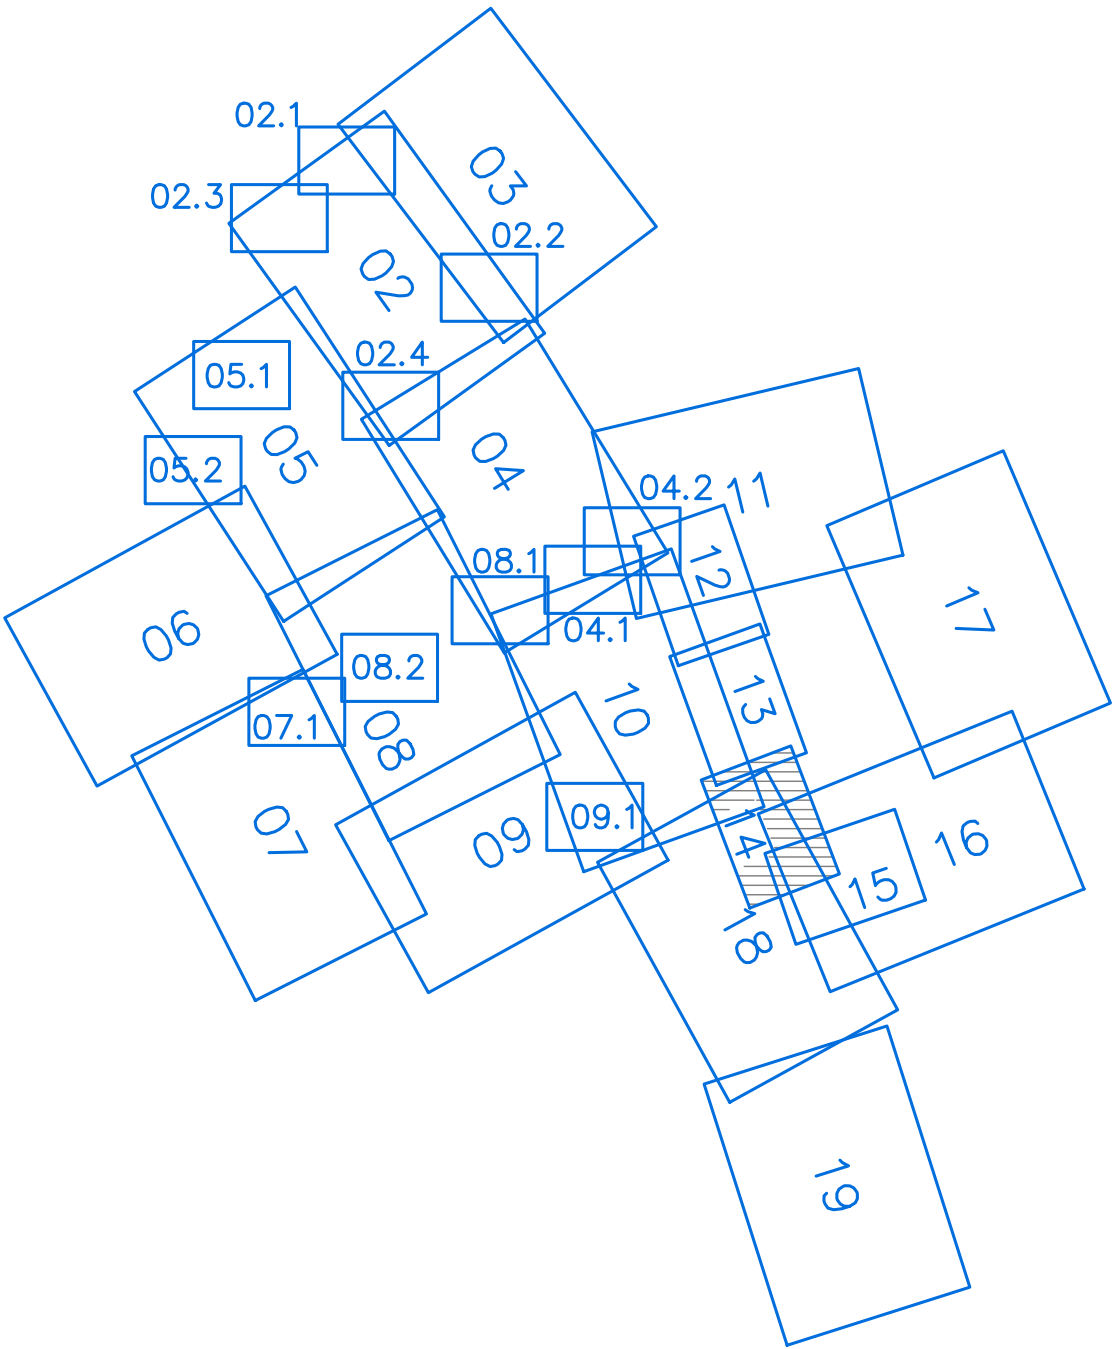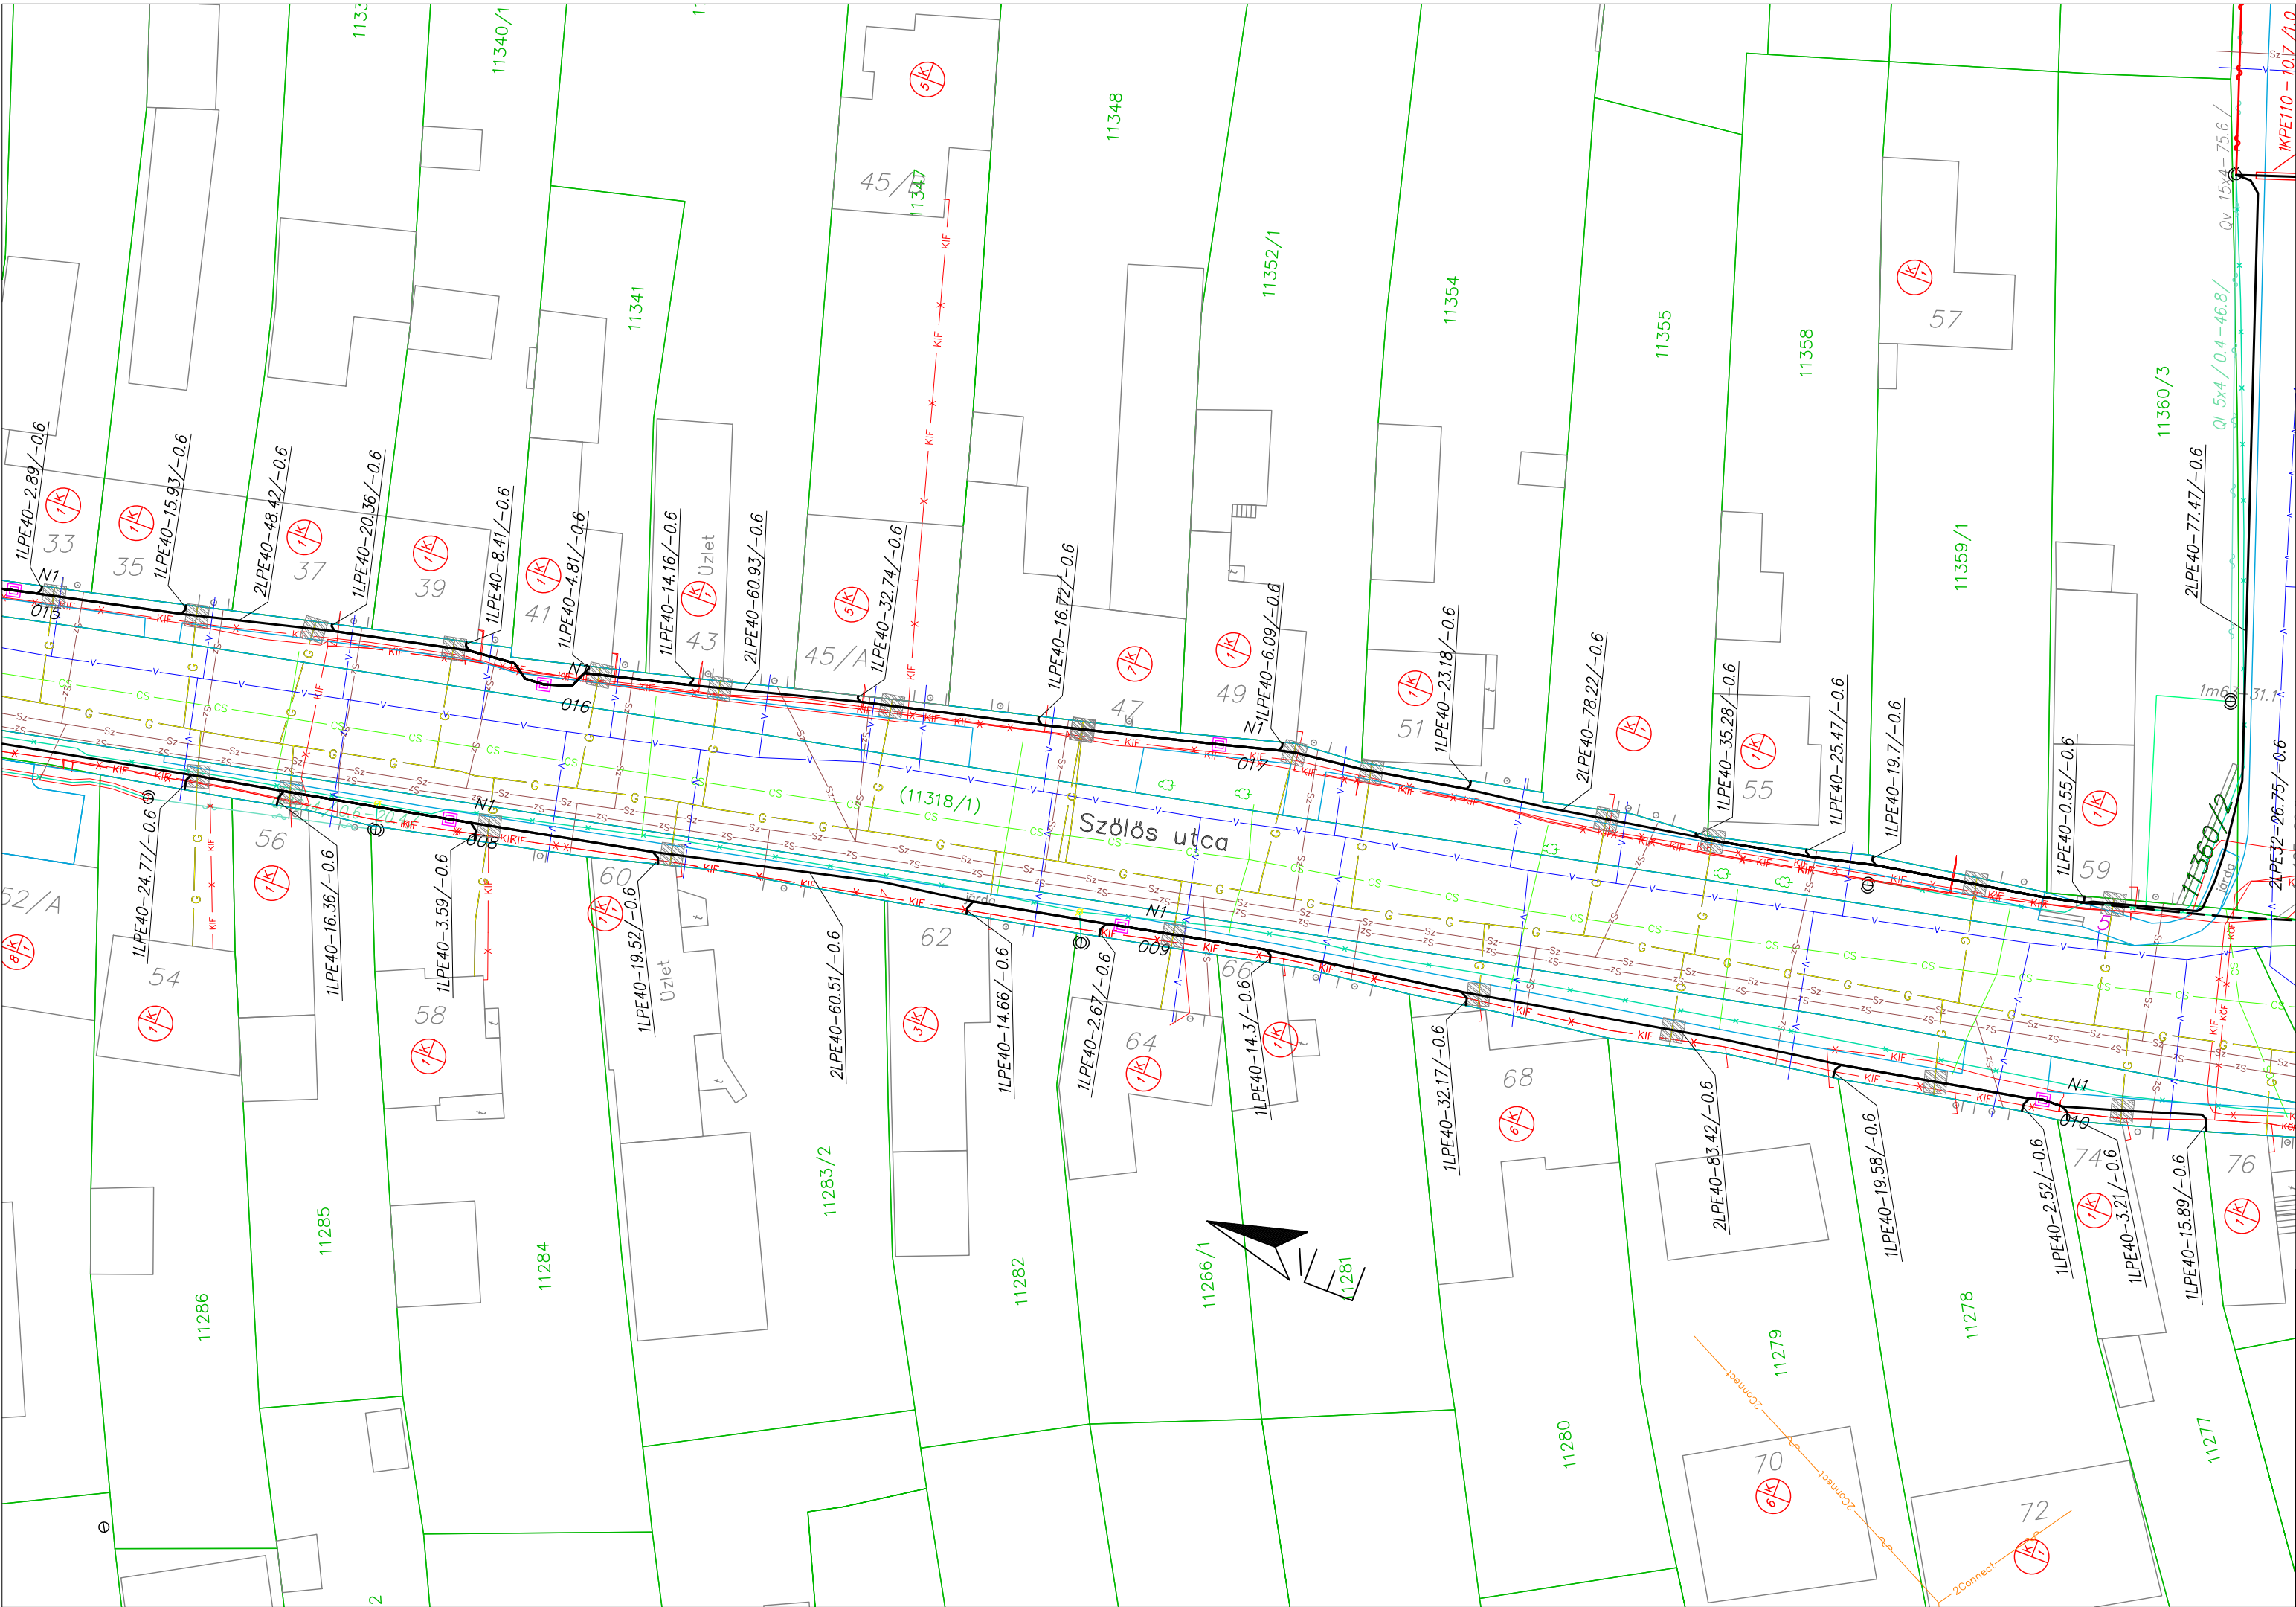



TEODOLIT Mérnöki Iroda KFT		9330 Kapuvár Erzsébet királyné u. 7. Tel/Fax: +36-30 411-8278 e-mail: teodolit@teodolit.hu	
Megnevezés: Szombathely délkelet GPON lefedő hálózat		Megbízó: Magyar Telekom Nyrt. Megrendelés szám: P-H1A-62622-862HALOSH002	
Rajztípus: Nyomvonalrajz		Sorszám: 14	Munkaszám: T-09/2024
Felelős vezető: Vigh Zoltán Ügyvezető tel: +36 30 411-8278		Tervező: Gaál Attila Jogosultság: HI-V/08-01316 tel: +36 30 521-1708	Állománynév: Nyomvonalrajz.dwg Méretarány: 1:500 Dátum: 2026.07.08.
Szerkesztette: Szalay Imre		Tervező mérnök gyakornok: Sári András HI-V/18-00834	

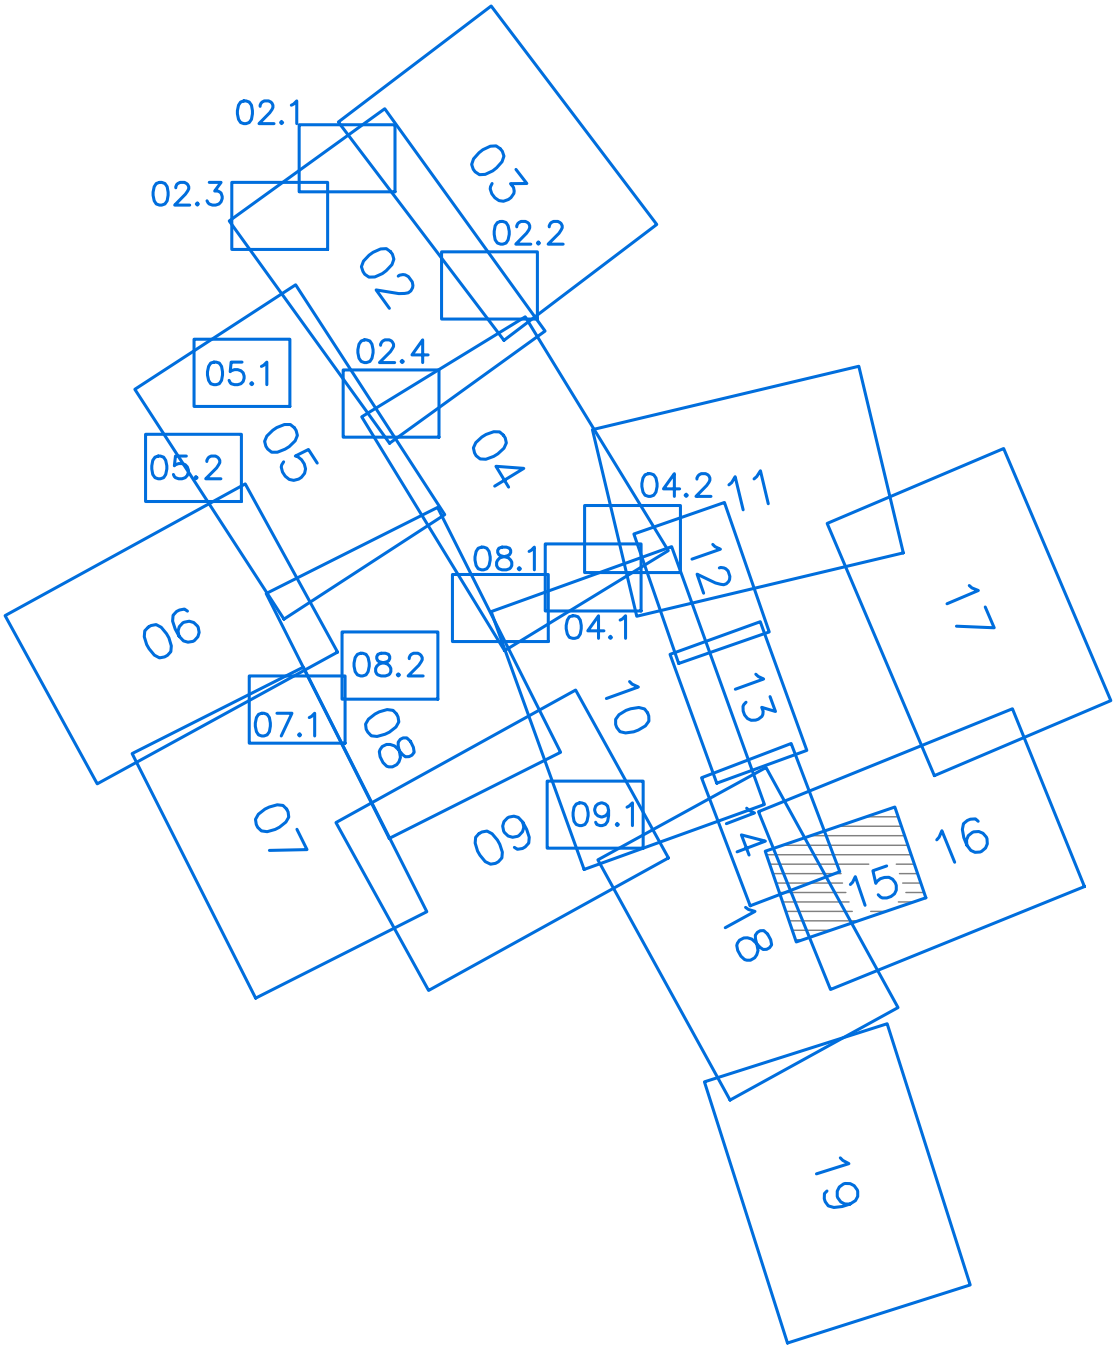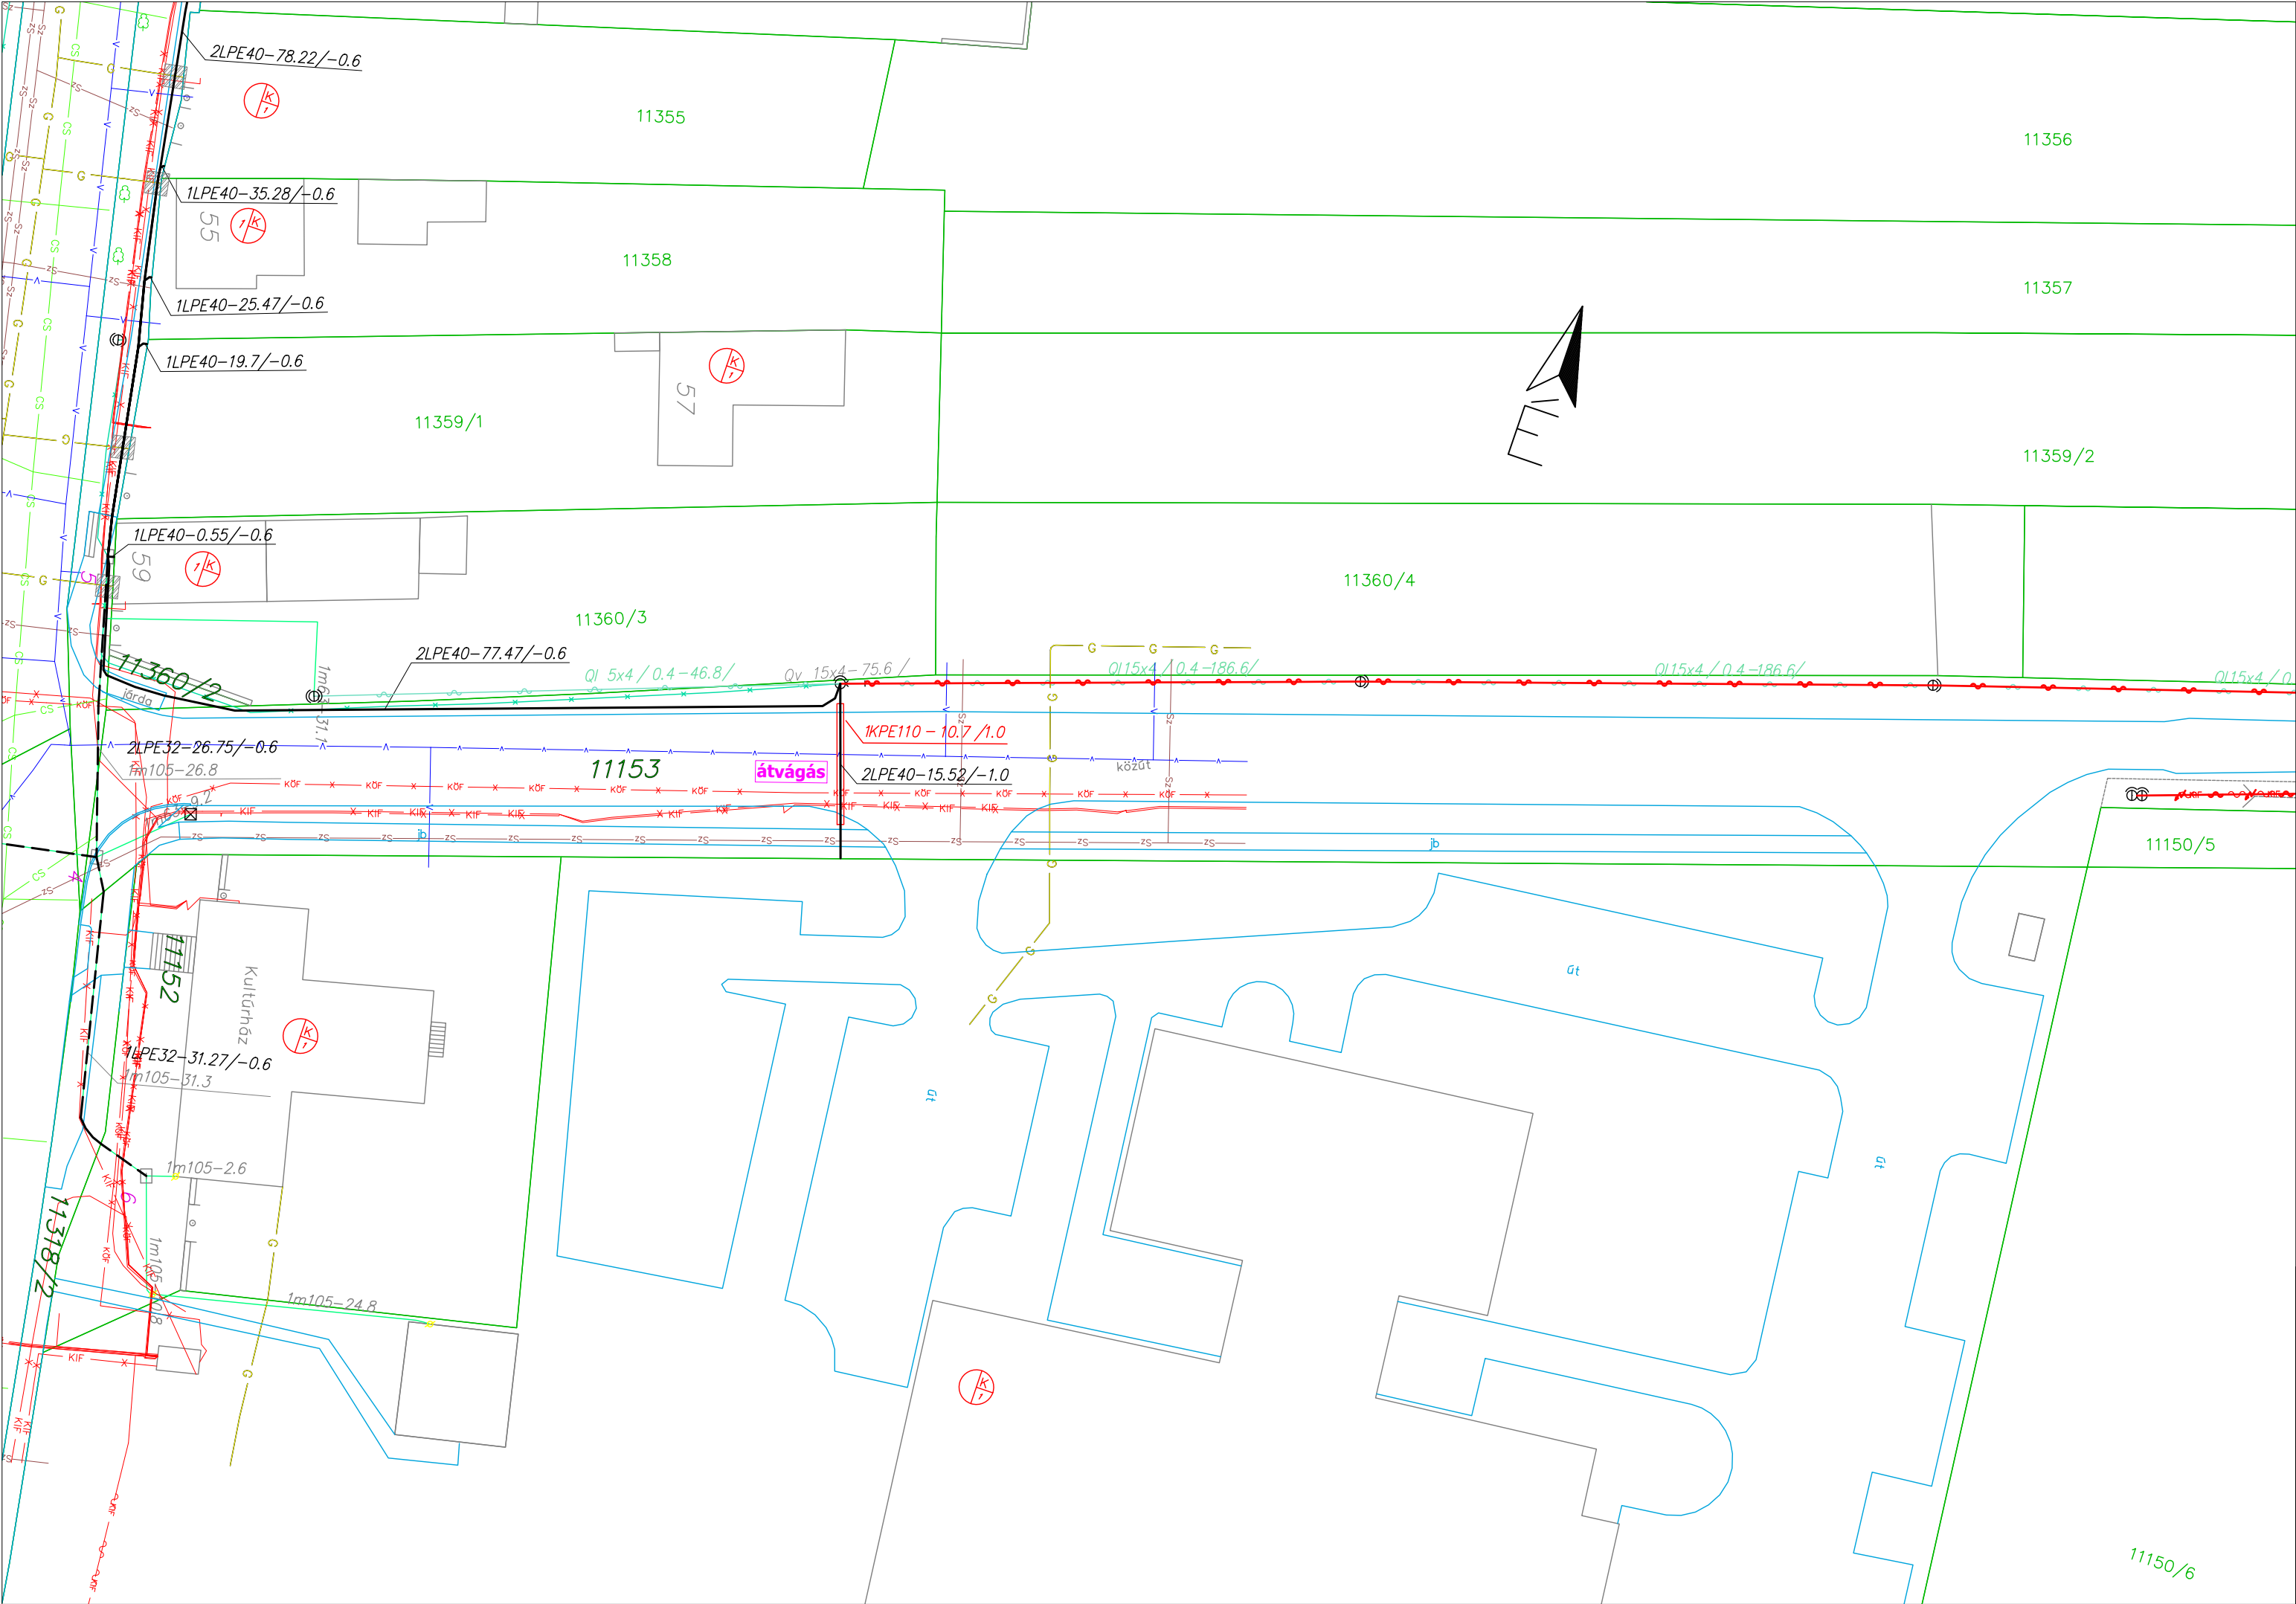



 TEODOLIT Mérnöki Iroda KFT		9330 Kapuvár Erzsébet királyné u. 7. Tel/Fax: +36-30 411-8278 e-mail: teodolit@teodolit.hu	
Megnevezés:		Szombathely délkelet GPON lefedő hálózat	
Rajztípus: Nyomvonalrajz		Sorszám: 15	Munkaszám: T-09/2024
Felelős vezető: Vigh Zoltán Ügyvezető tel: +36 30 411-8278		Tervező: Gaál Attila Jogosultság: HI-V/08-01316 tel: +36 30 521-1708	Tervező mérnök gyakornok: Sári András HI-V/18-00834 Szerkesztette: Szalay Imre
		Állománynév: Nyomvonalrajz.dwg Méretarány: 1:500 Dátum: 2026.07.08.	

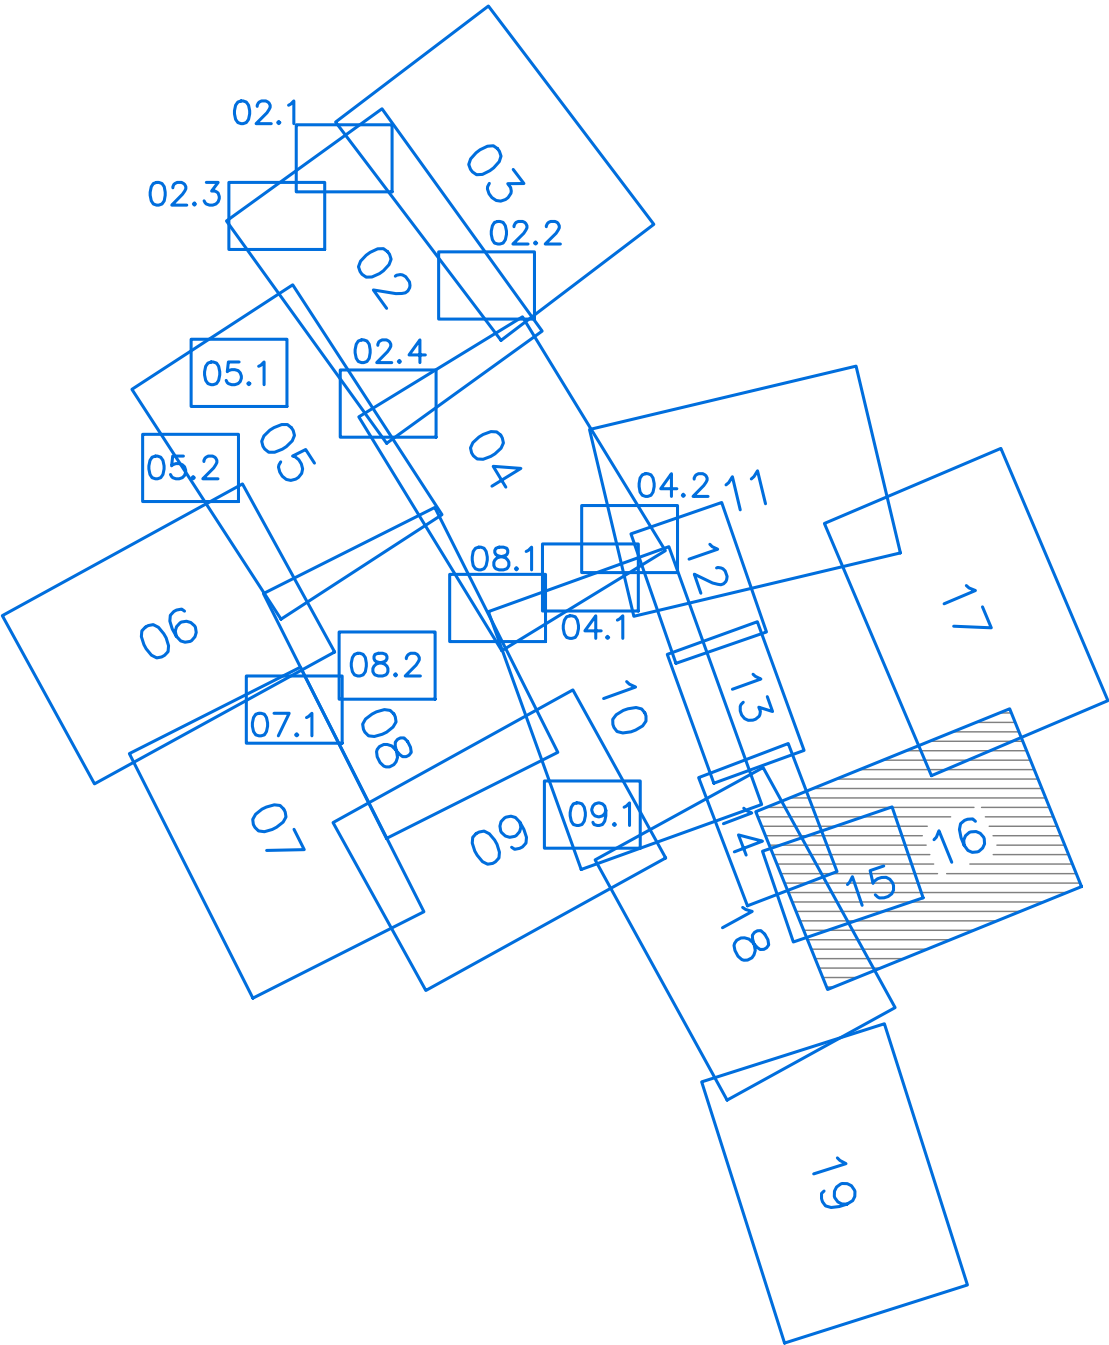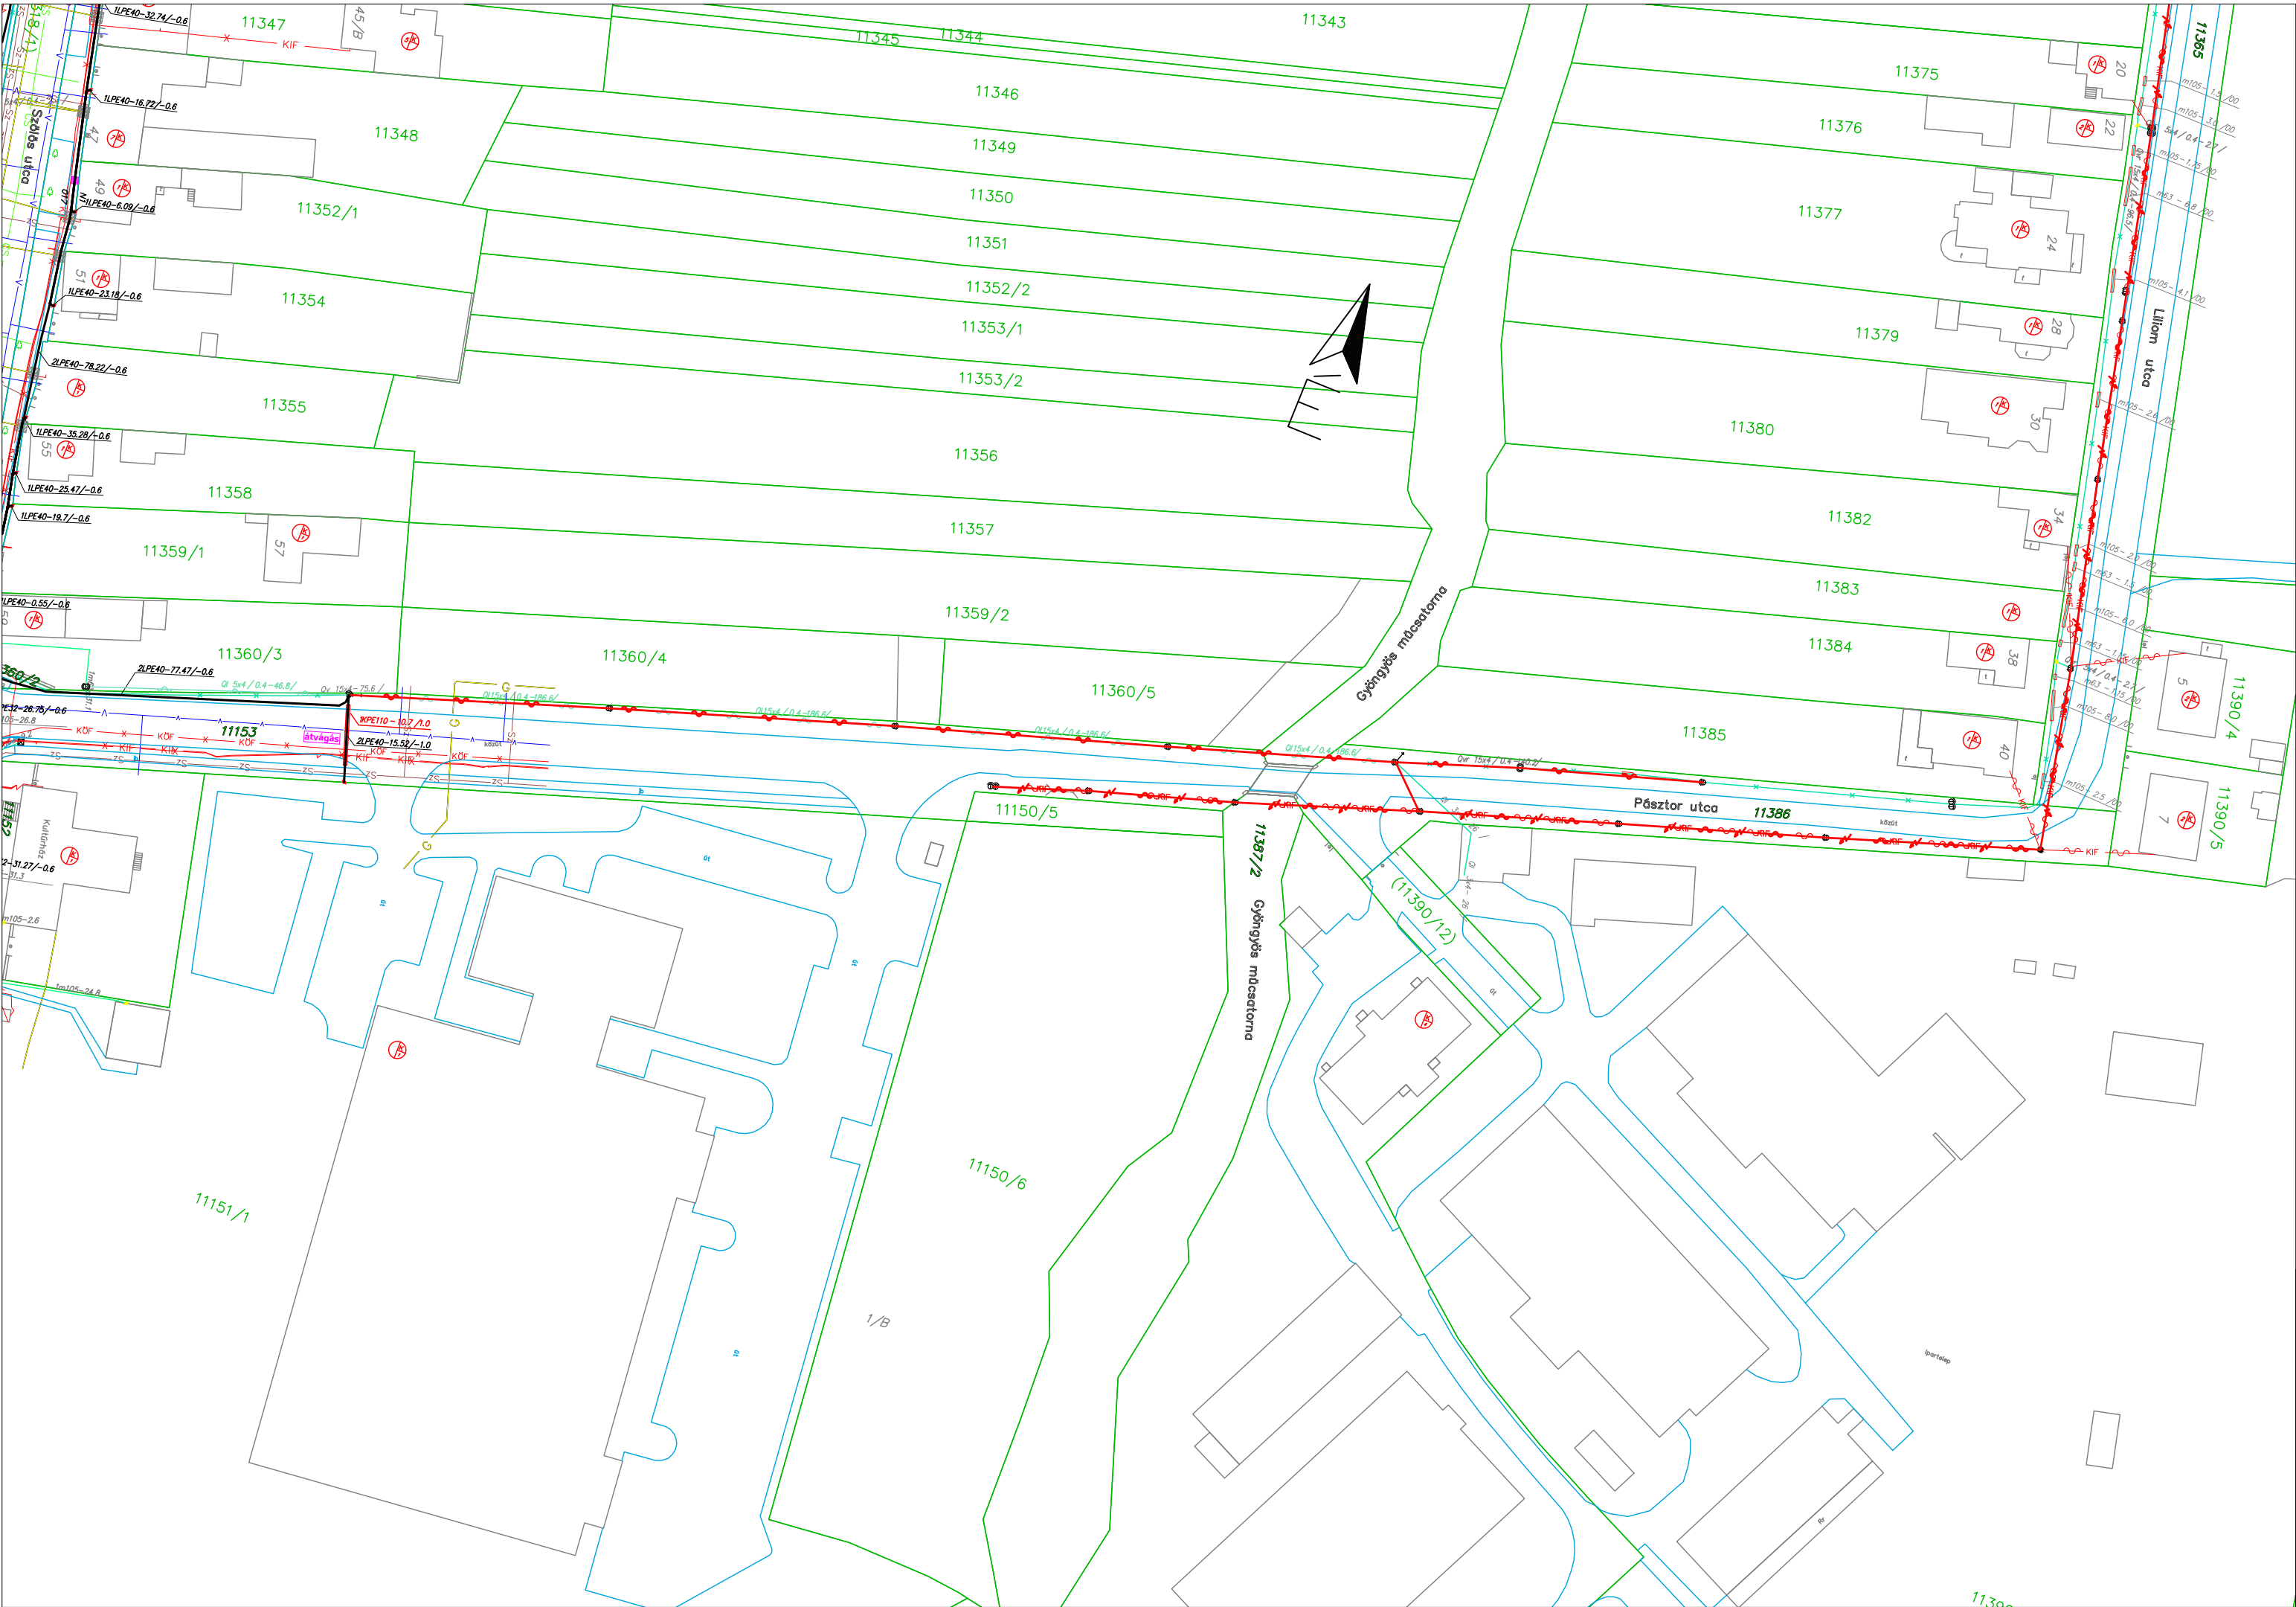

		9330 Kapuvár Erzsébet királyné u. 7. Tel/Fax: +36-30 411-8278 e-mail: teodolit@teodolit.hu	
Megnevezés:		Szombathely délkelet GPON lefedő hálózat	
Rajztípus: Nyomvonalrajz		Sorszám: 16	Munkaszám: T-09/2024
Felelős vezető: Vigh Zoltán Ügyvezető tel: +36 30 411-8278		Tervező: Gaál Attila Jogosultság: HI-V/08-01316 tel: +36 30 521-1708	Tervező mérnök gyakornok: Sári András HI-V/18-00834 Szerkesztette: Szalay Imre
		Állománynév: Nyomvonalrajz.dwg Méretarány: 1:1000 Dátum: 2026.07.08.	

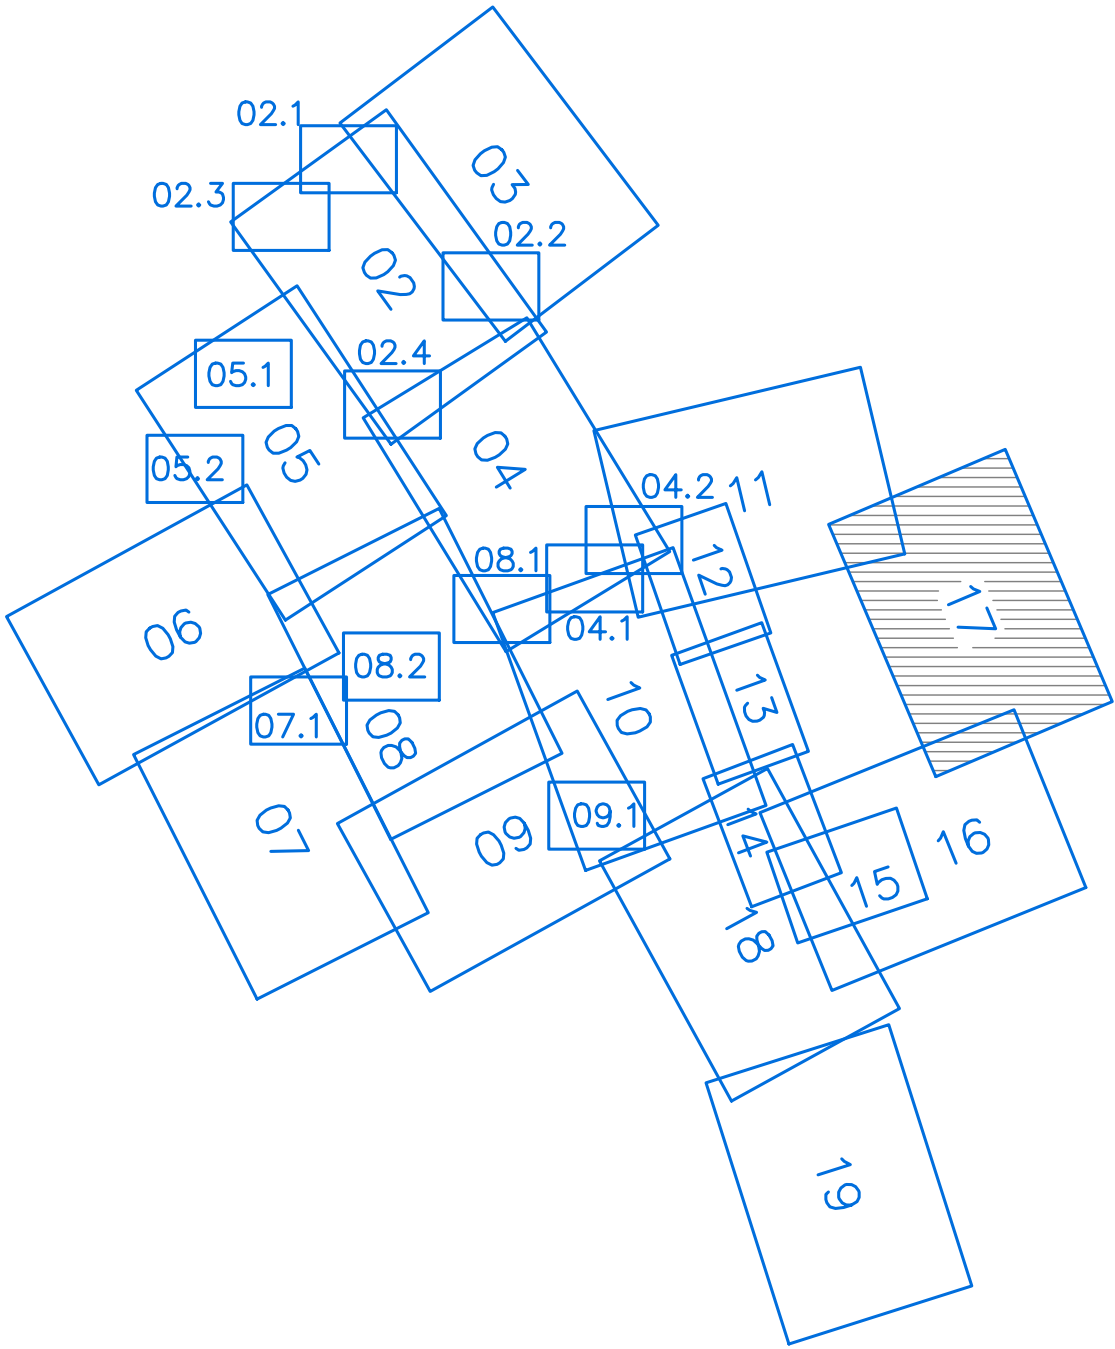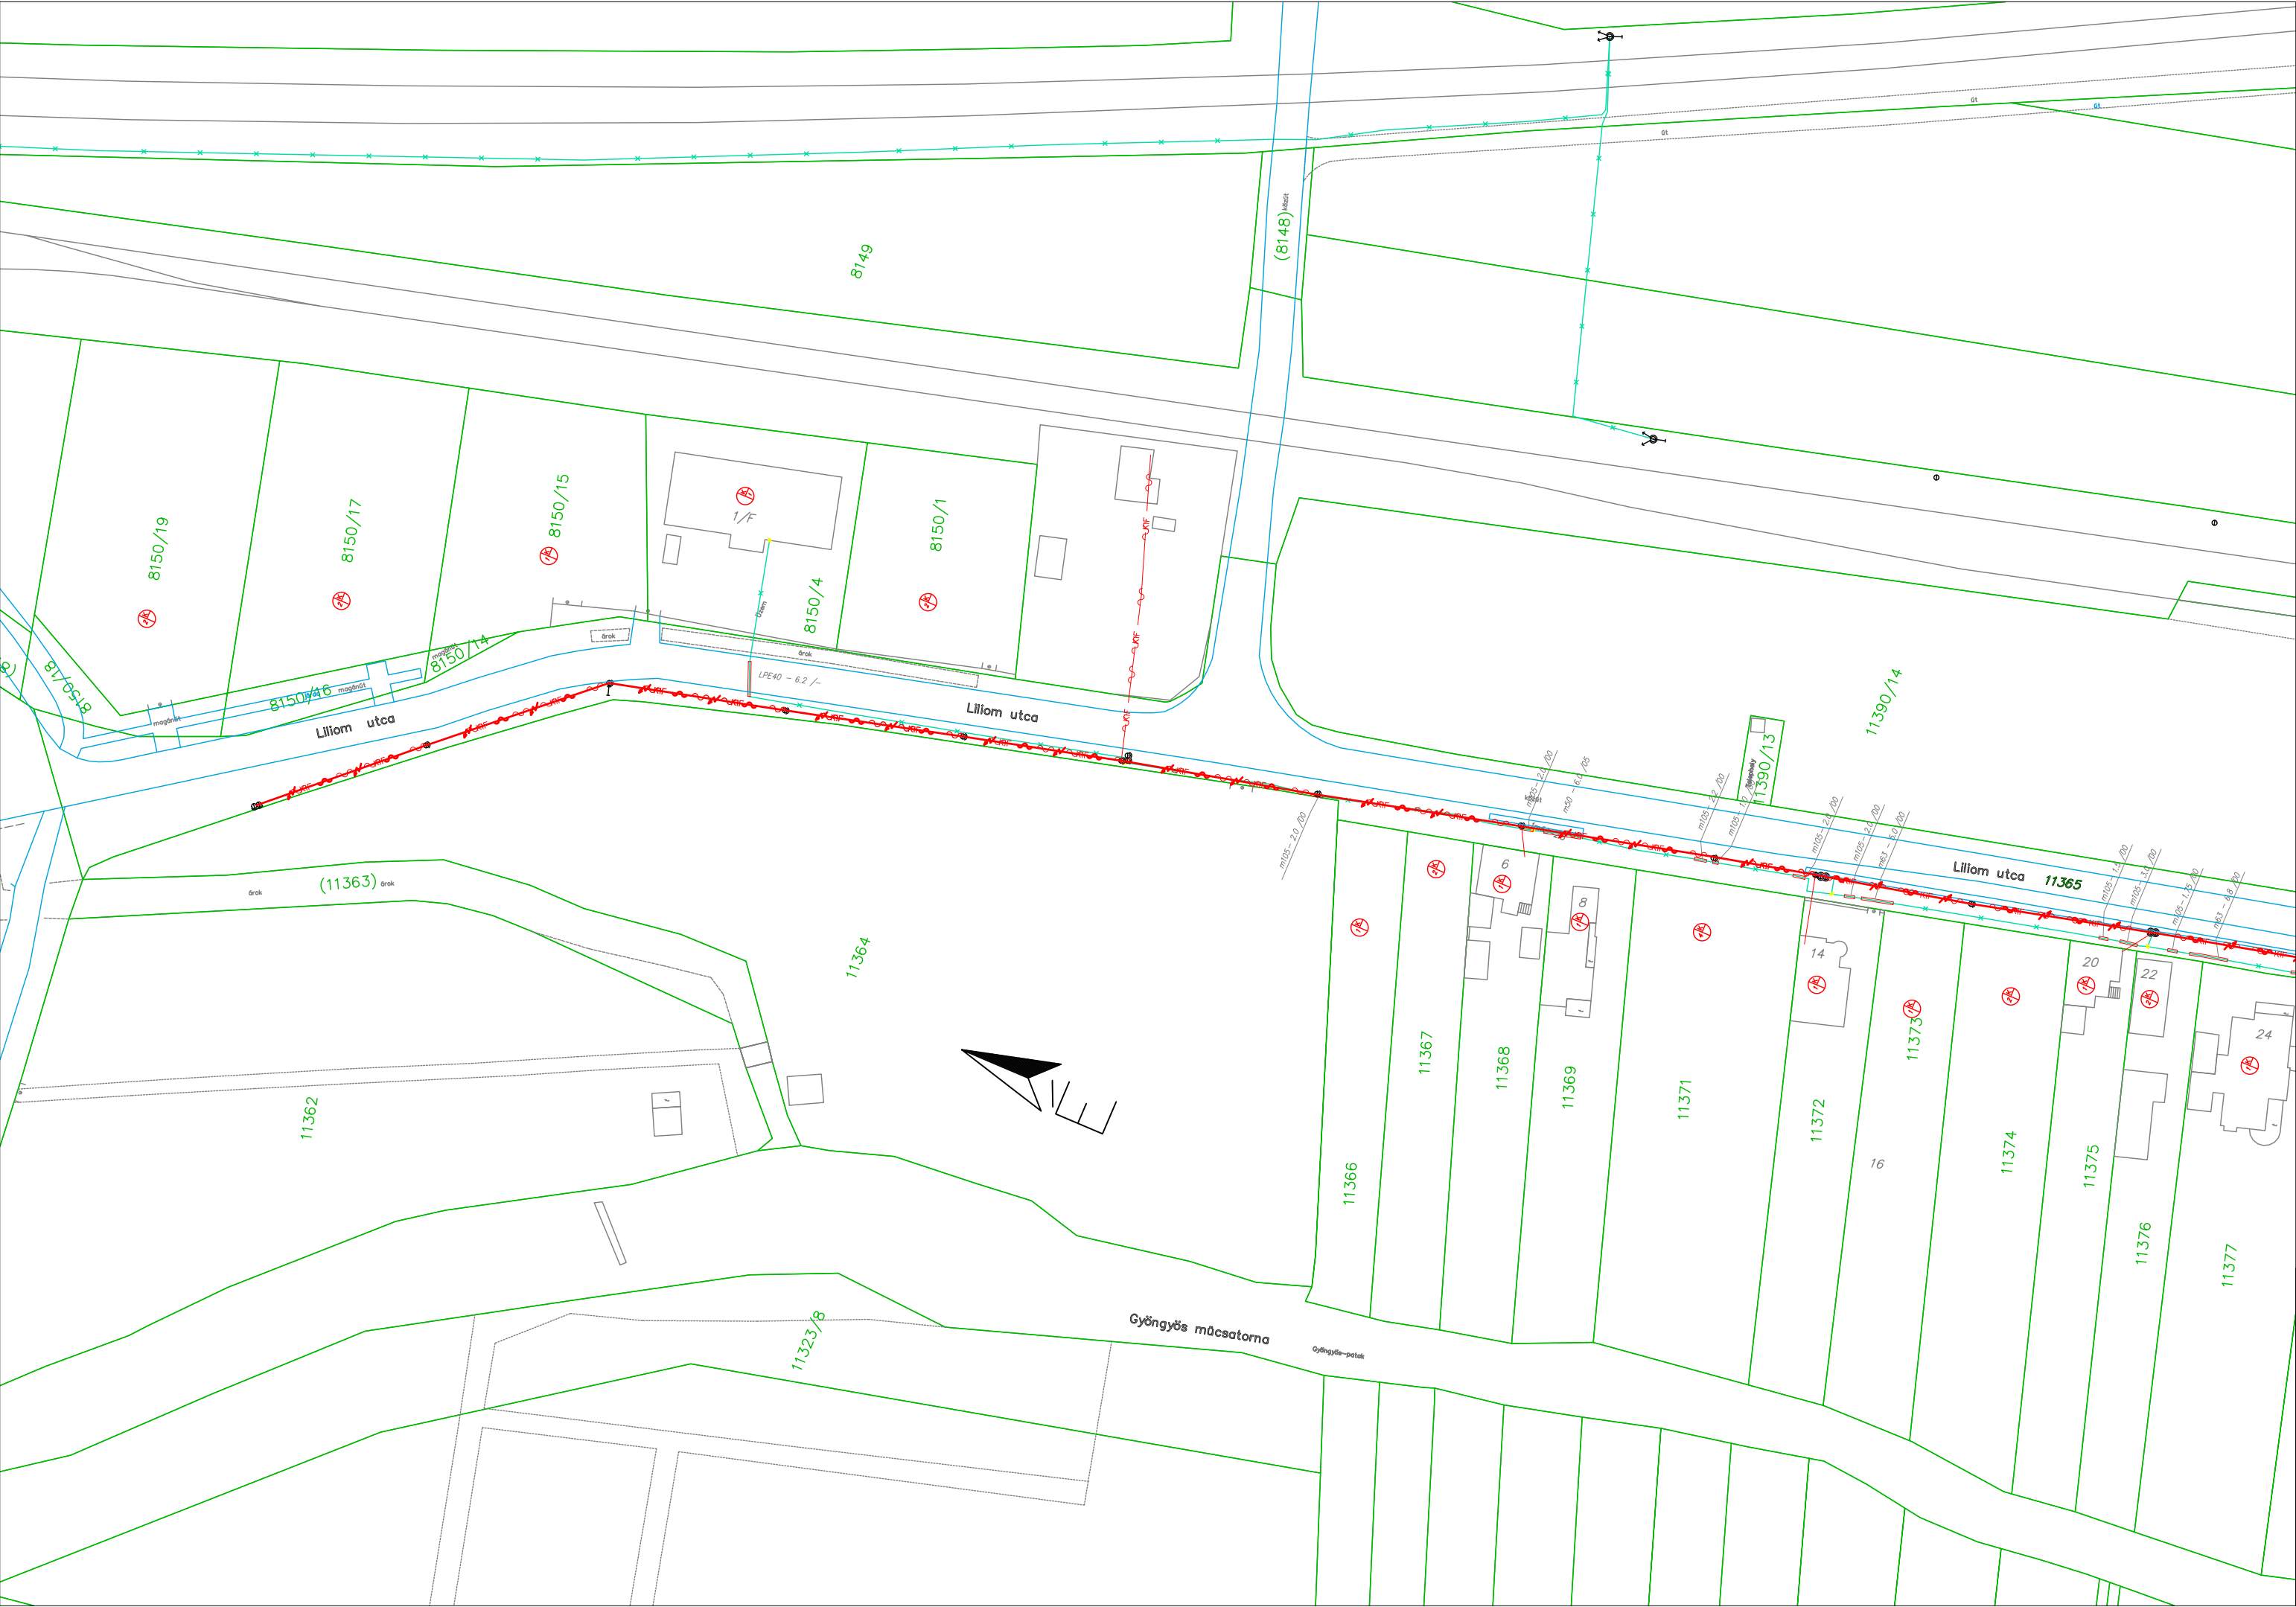

		9330 Kapuvár Erzsébet királyné u. 7. Tel/Fax: +36-30 411-8278 e-mail: teodolit@teodolit.hu	
Megnevezés:		Szombathely délkelet GPON lefedő hálózat	
Rajztípus: Nyomvonalrajz		Sorszám: 17	Munkaszám: T-09/2024
Felelős vezető: Vigh Zoltán Ügyvezető tel: +36 30 411-8278		Tervező: Gaál Attila Jogosultság: HI-V/08-01316 tel: +36 30 521-1708	Tervező mérnök gyakornok: Sári András HI-V/18-00834 Szerkesztette: Szalay Imre
		Állománynév: Nyomvonalrajz.dwg Méretarány: 1:1000 Dátum: 026.07.08.	

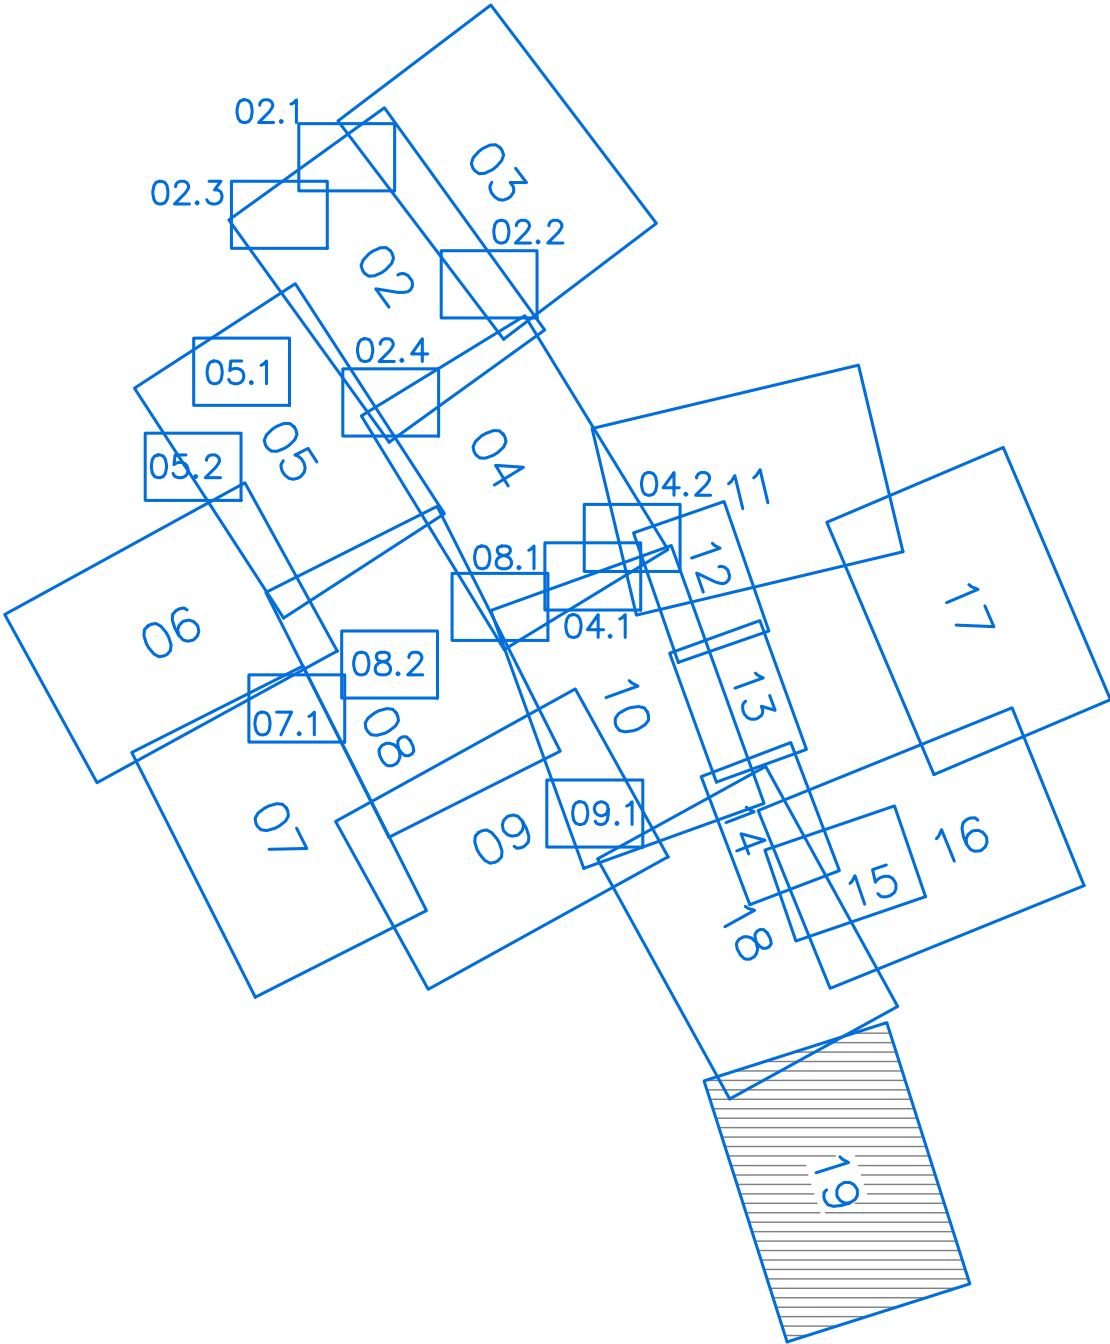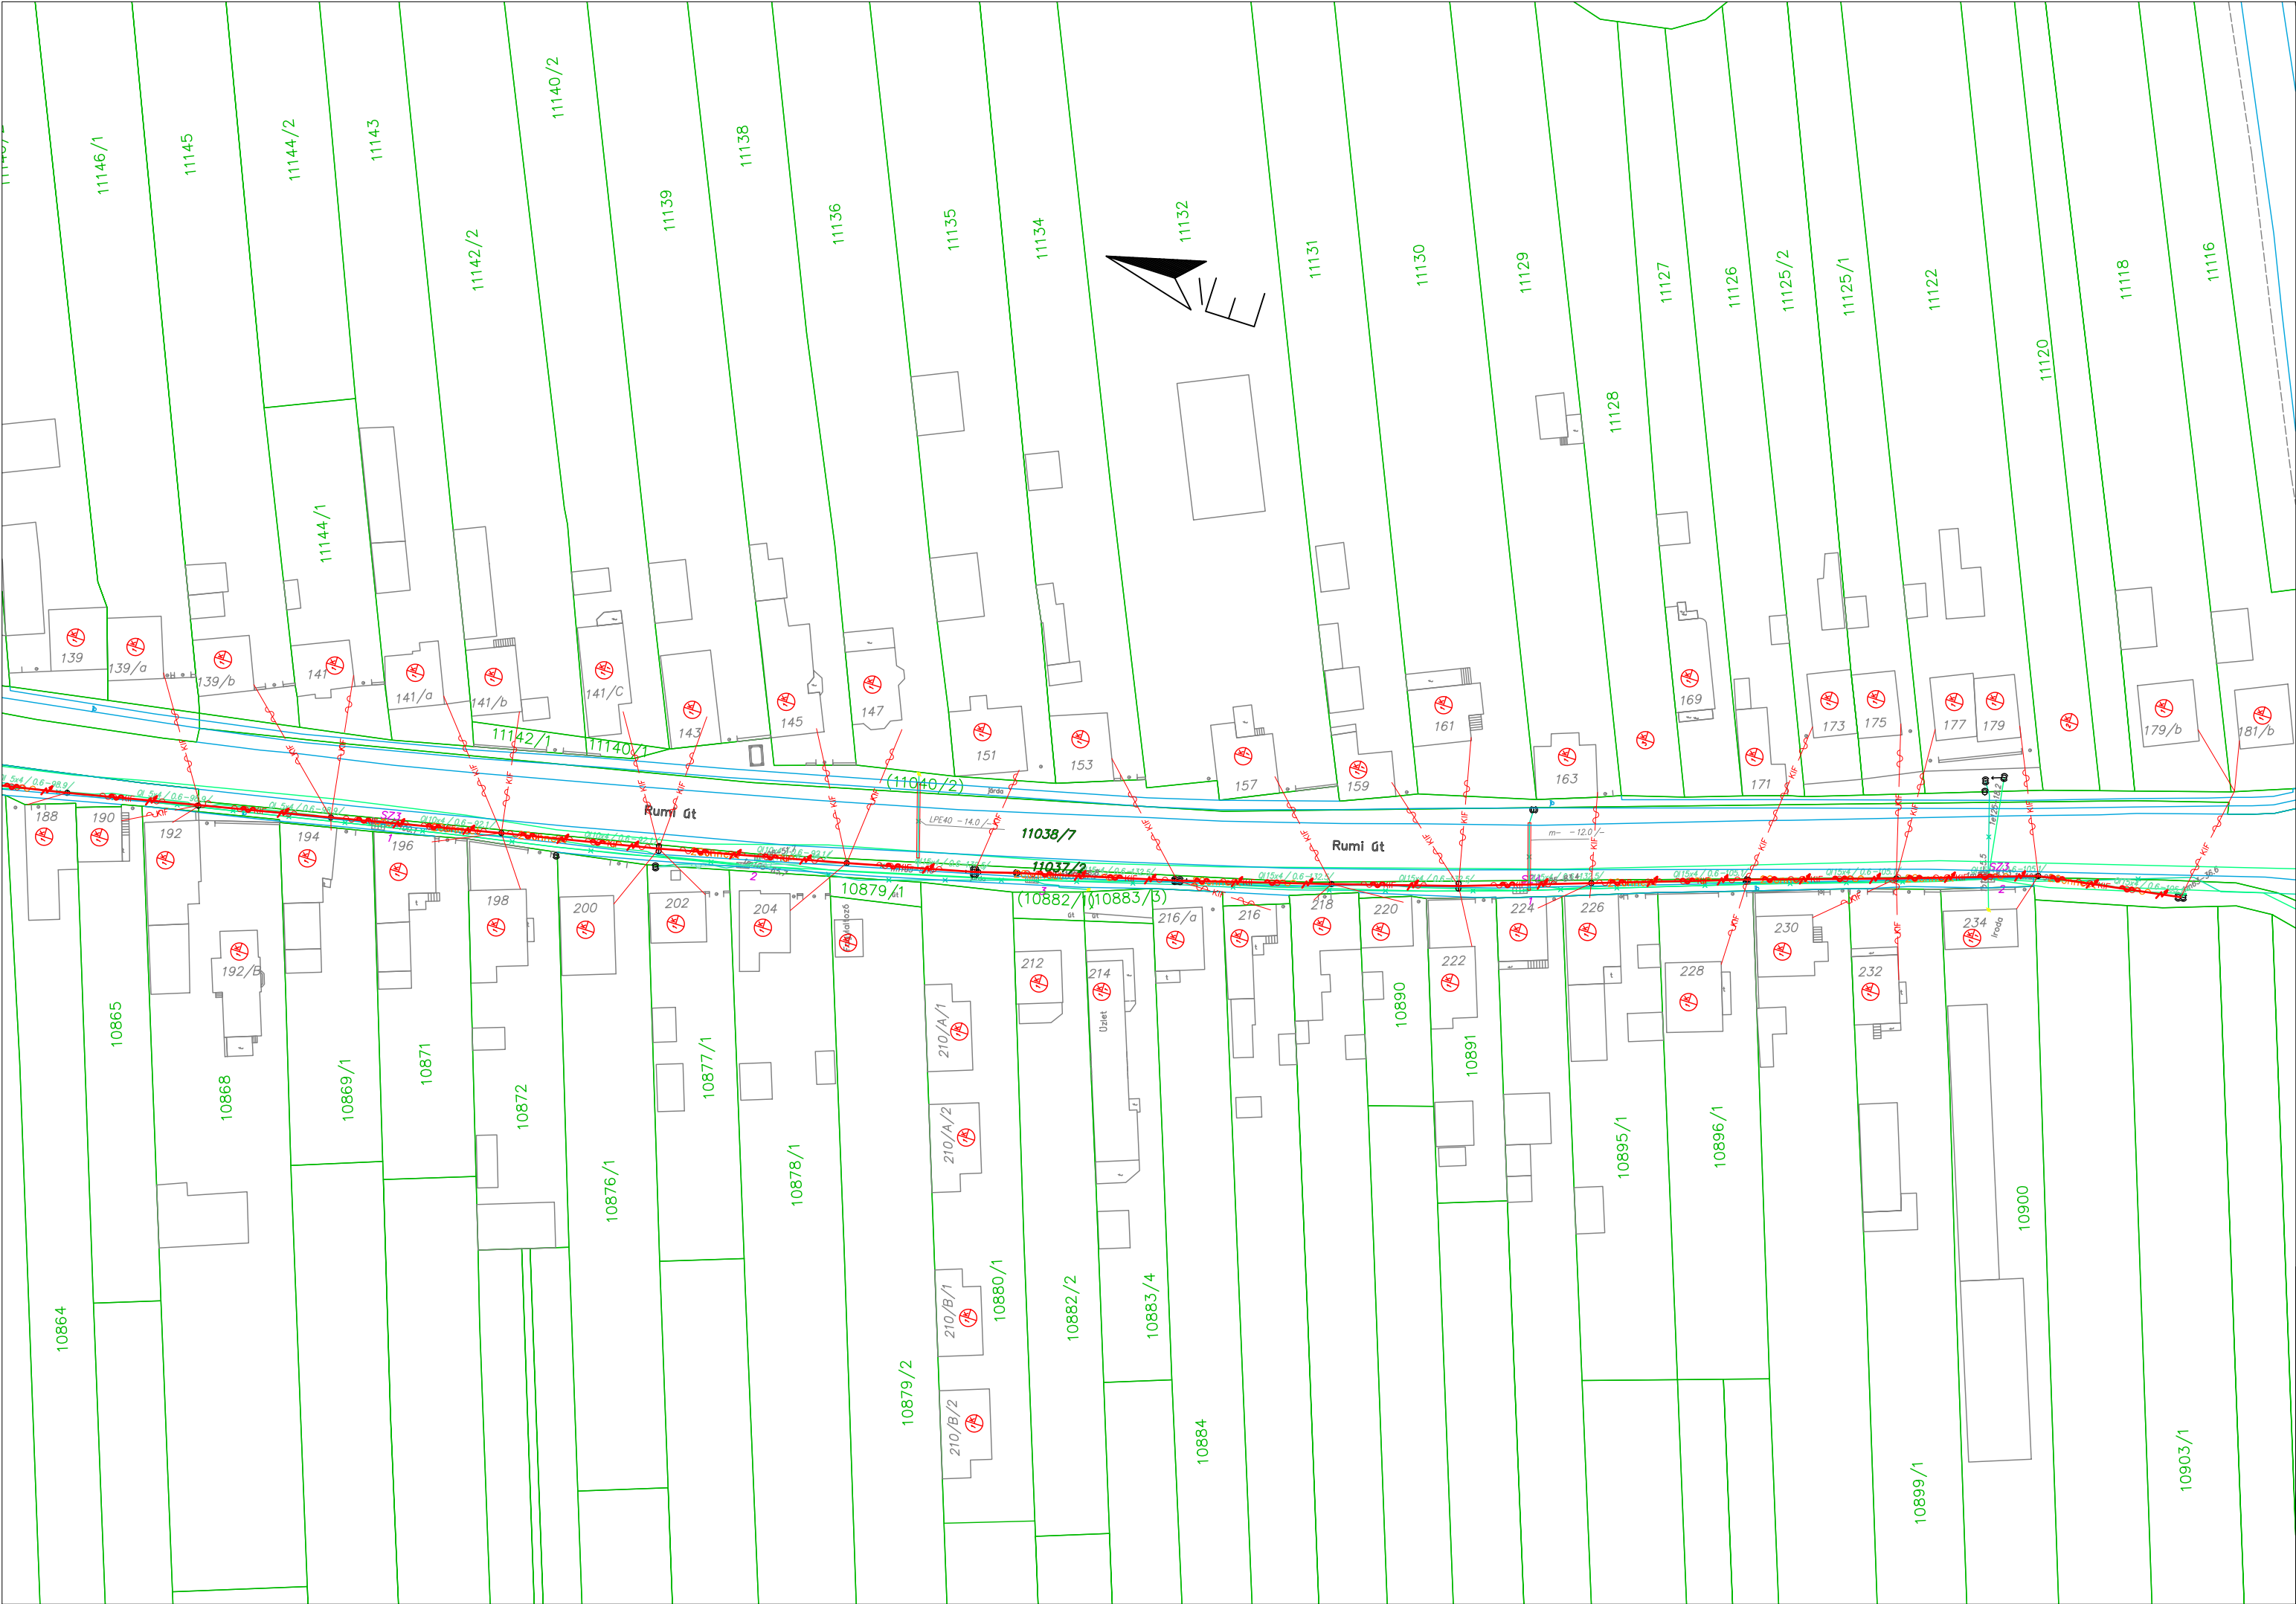

		9330 Kapuvár Erzsébet királyné u. 7. Tel/Fax: +36-30 411-8278 e-mail: teodolit@teodolit.hu	
Megnevezés:		Szombathely délkelet GPON lefedő hálózat	
Rajztípus: Nyomvonalrajz		Sorszám: 19	Munkaszám: T-09/2024
Felelős vezető: Vigh Zoltán Ügyvezető tel: +36 30 411-8278		Tervező: Gaál Attila Jogosultság: HI-V/08-01316 tel: +36 30 521-1708	Tervező mérnök gyakornok: Sári András HI-V/18-00834 Szerkesztette: Szalay Imre
		Állománynév: Nyomvonalrajz.dwg Méretarány: 1:1000 Dátum: 2026.07.08.	