



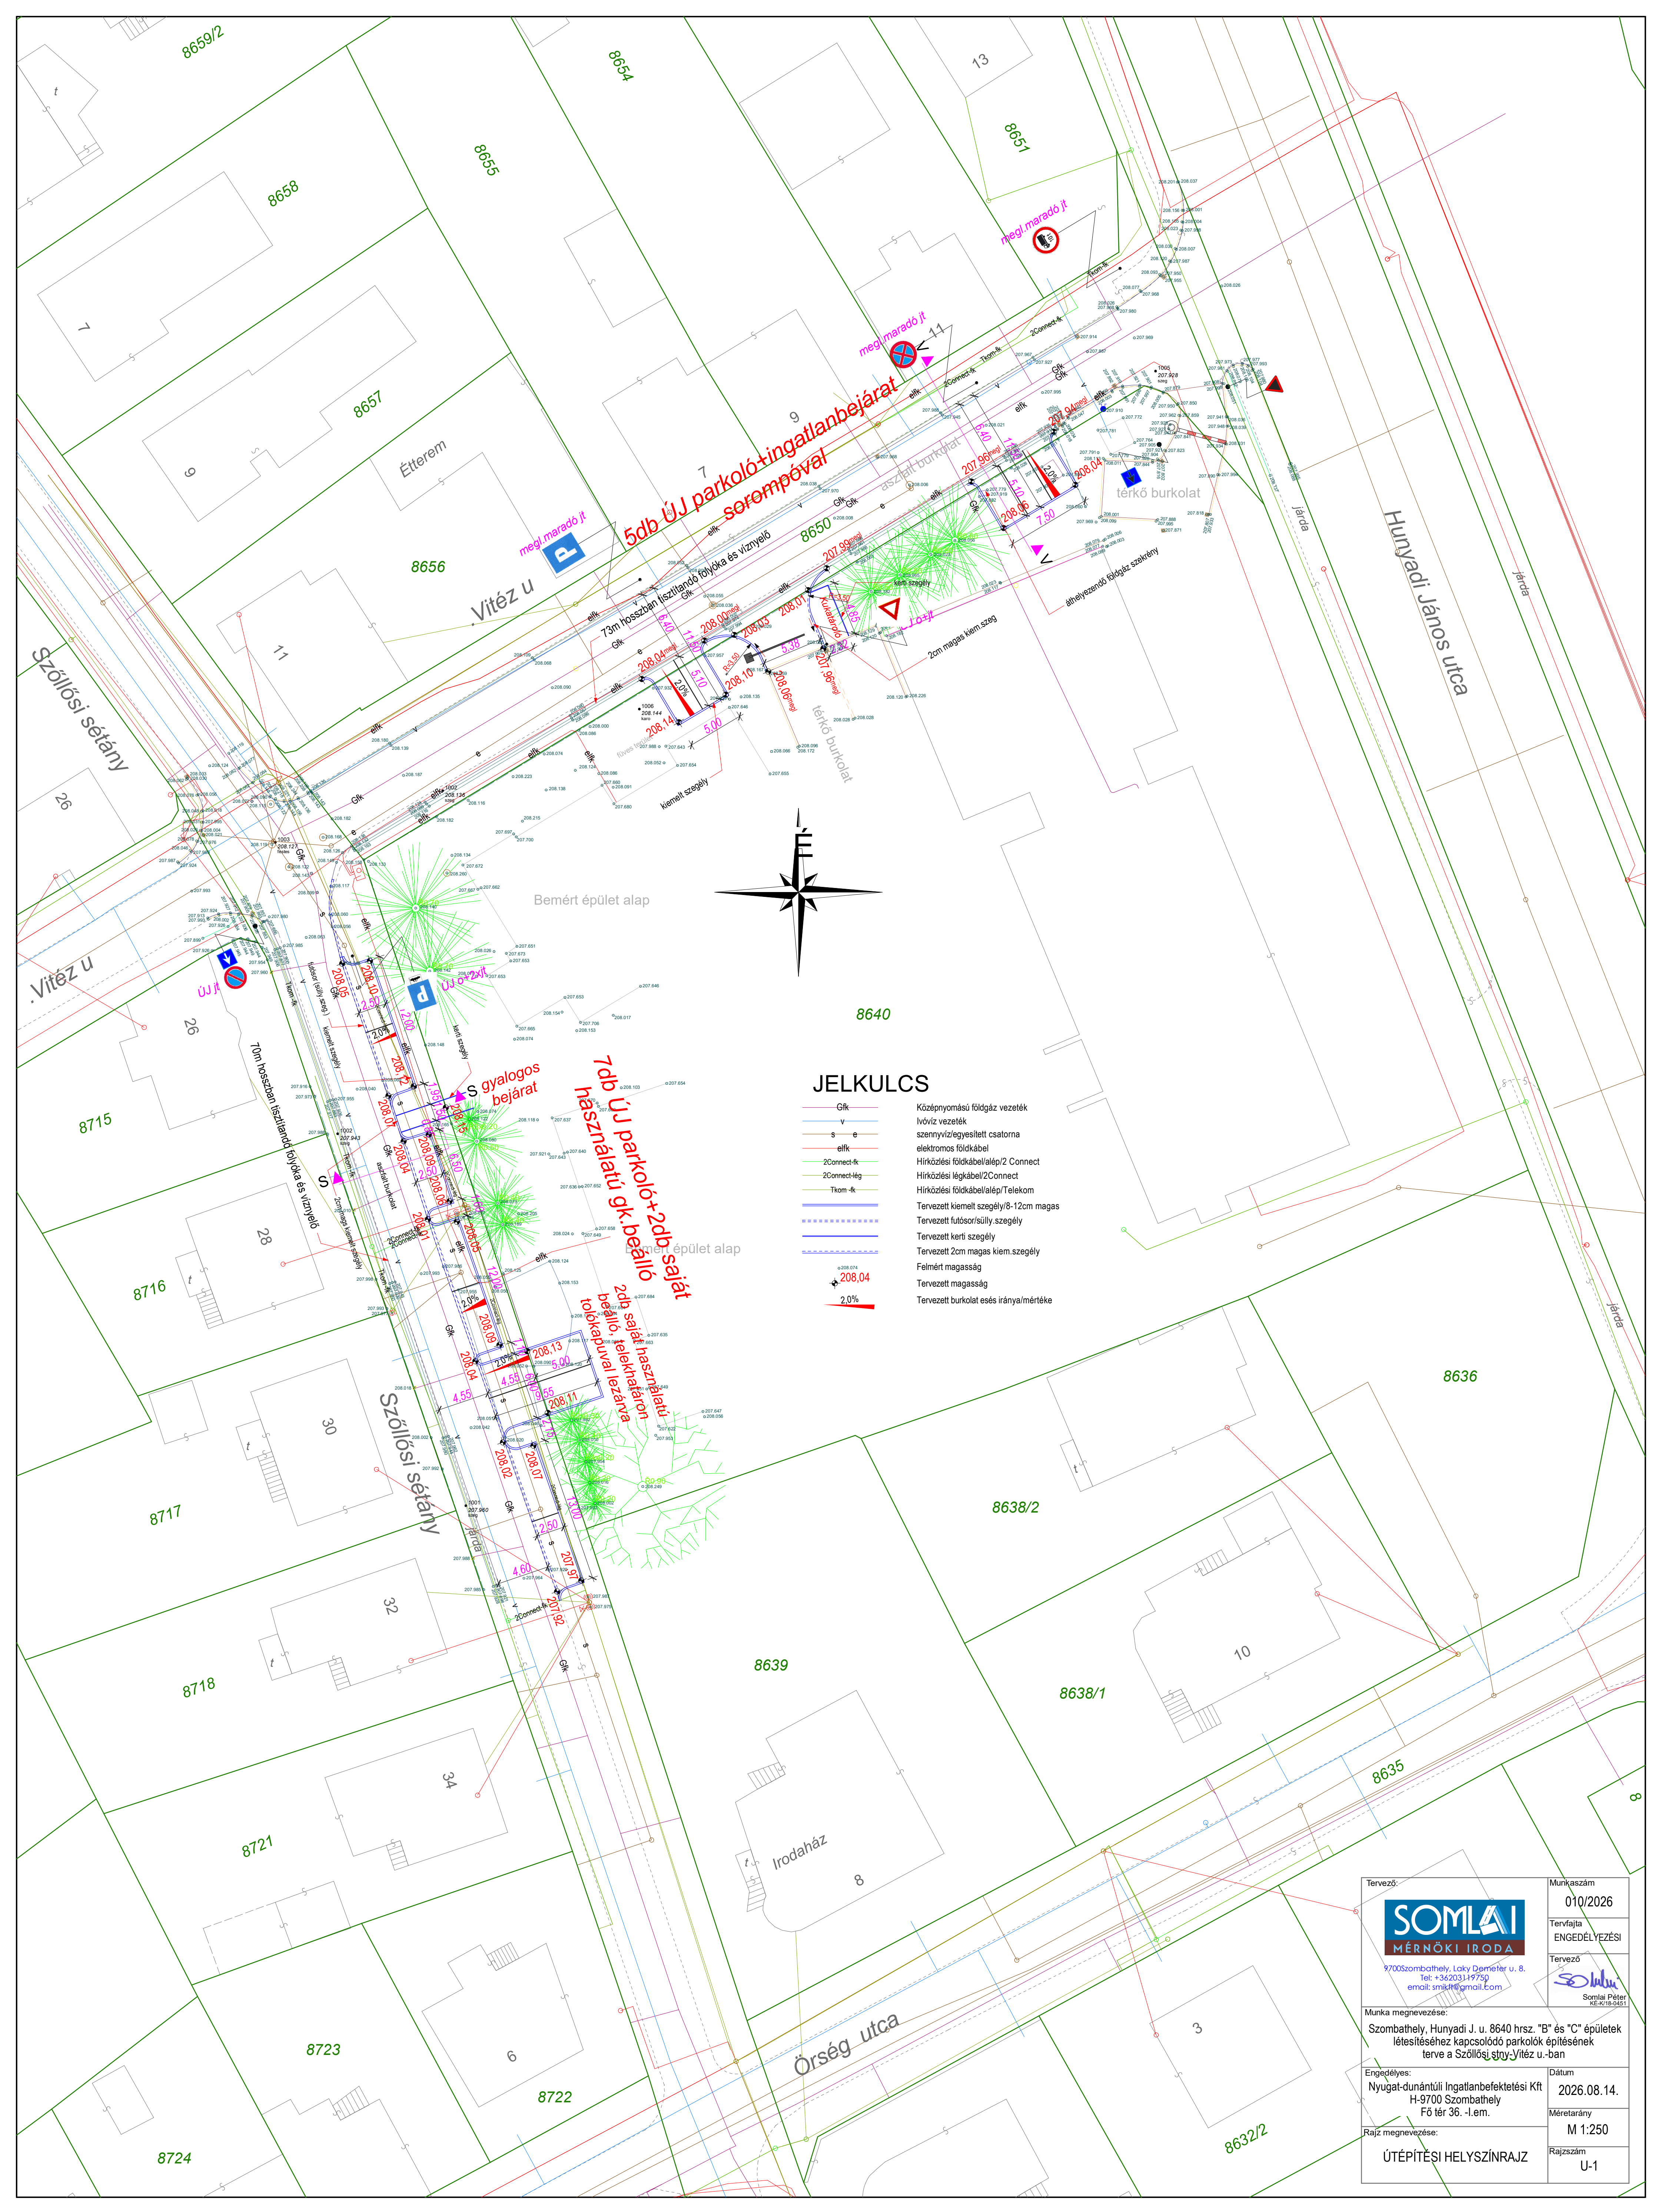


JELKULCS

- GK - Közepnyomású földgáz vezeték
- V - Ivóvíz vezeték
- S - szennyvíz/egyesített csatorna
- E - elektromos földkábel
- elfk - Hírközlési földkábel/alep/2 Connect
- 2Connect-ék - Hírközlési légkábel/2Connect
- 2Connect-ék - Hírközlési földkábel/alep/Telekom
- Tkcm-ék - Tervezett kiemelt szegély/8-12cm magas
- Tervezett futósor/súly szegély
- Tervezett kerít szegély
- Tervezett 2cm magas kiem.szegély
- Felmért magasság
- Tervezett magasság
- Tervezett burkolat és irány/mértéke

Tervező: SOMLAI MÉRNÖKI IRODA 9700Szombathely, Laky Domokos u. 8. Tel: +36203319759 email: smk14@gmail.com	Munkaszám 010/2026 Tervfajta ENGEDÉLYEZÉSI Tervező Somlai Péter KE-2018-0451
Munka megnevezése: Szombathely, Hunyadi J. u. 8640 hrsz. "B" és "C" épületek létesítéséhez kapcsolódó parkolók építésének terve a Szőlősi srt.-Vitéz u.-ban	Dátum 2026.08.14. Méretarány M 1:250 Rajzszám U-1
Engedélyes: Nyugat-dunántúli Ingatlanbefektetési Kft H-9700 Szombathely Fő tér 36. -I.em.	ÚTÉPÍTÉSI HELYSZÍNRAJZ

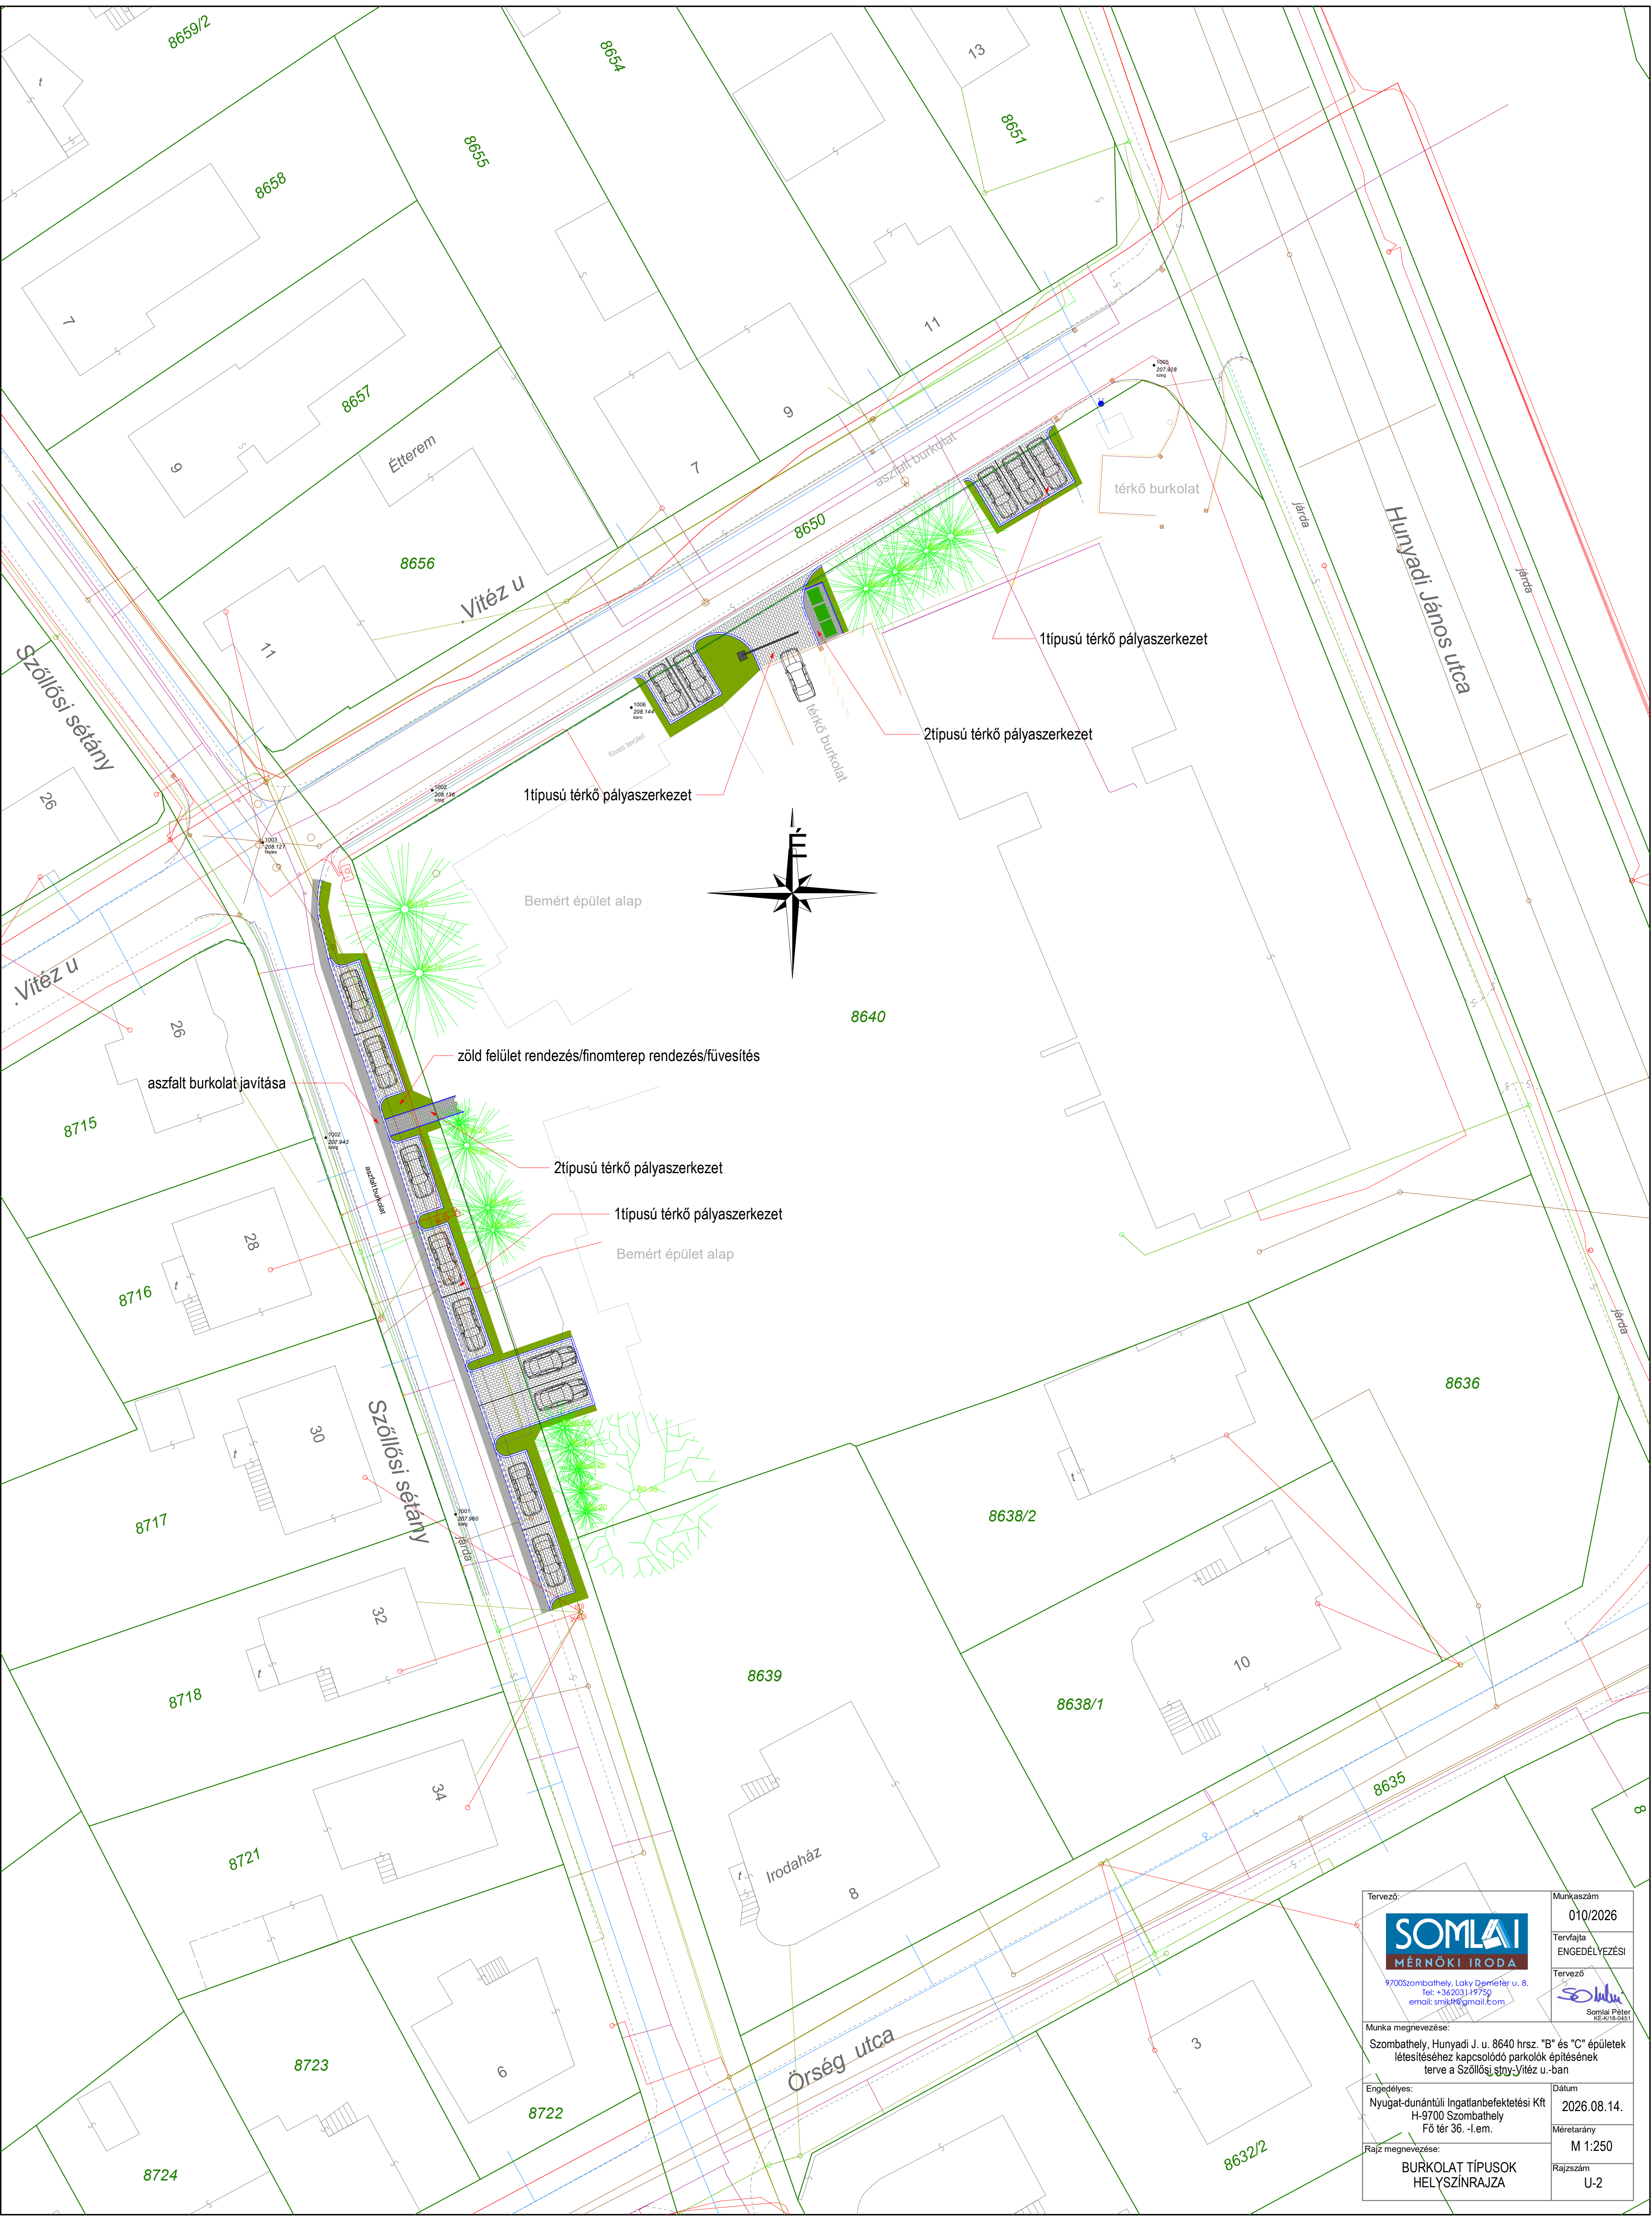

Tervező: SOMLAI MÉRNÖKI IRODA 9700Szombathely, Laky Domokos u. 8. Tel: +36203319759 email: smjkt@gmail.com		Munkaszám 010/2026
Munka megnevezése: Szombathely, Hunyadi J. u. 8640 hrsz. "B" és "C" épületek létesítéséhez kapcsolódó parkolók építésének terve a Szőlősi sétány/Vitéz u.-ban		Tervfajta ENGEDÉLYEZÉSI
Engedélyes: Nyugat-dunántúli Ingatlanbefektetési Kft H-9700 Szombathely Fő tér 36. -I.em.		Tervező SOMLAI Somlai Péter KE-0118-0451
Rajz megnevezése: BURKOLAT TÍPUSOK HELYSZÍNRAJZA		Dátum 2026.08.14. Méretarány M 1:250 Rajzsorszám U-2

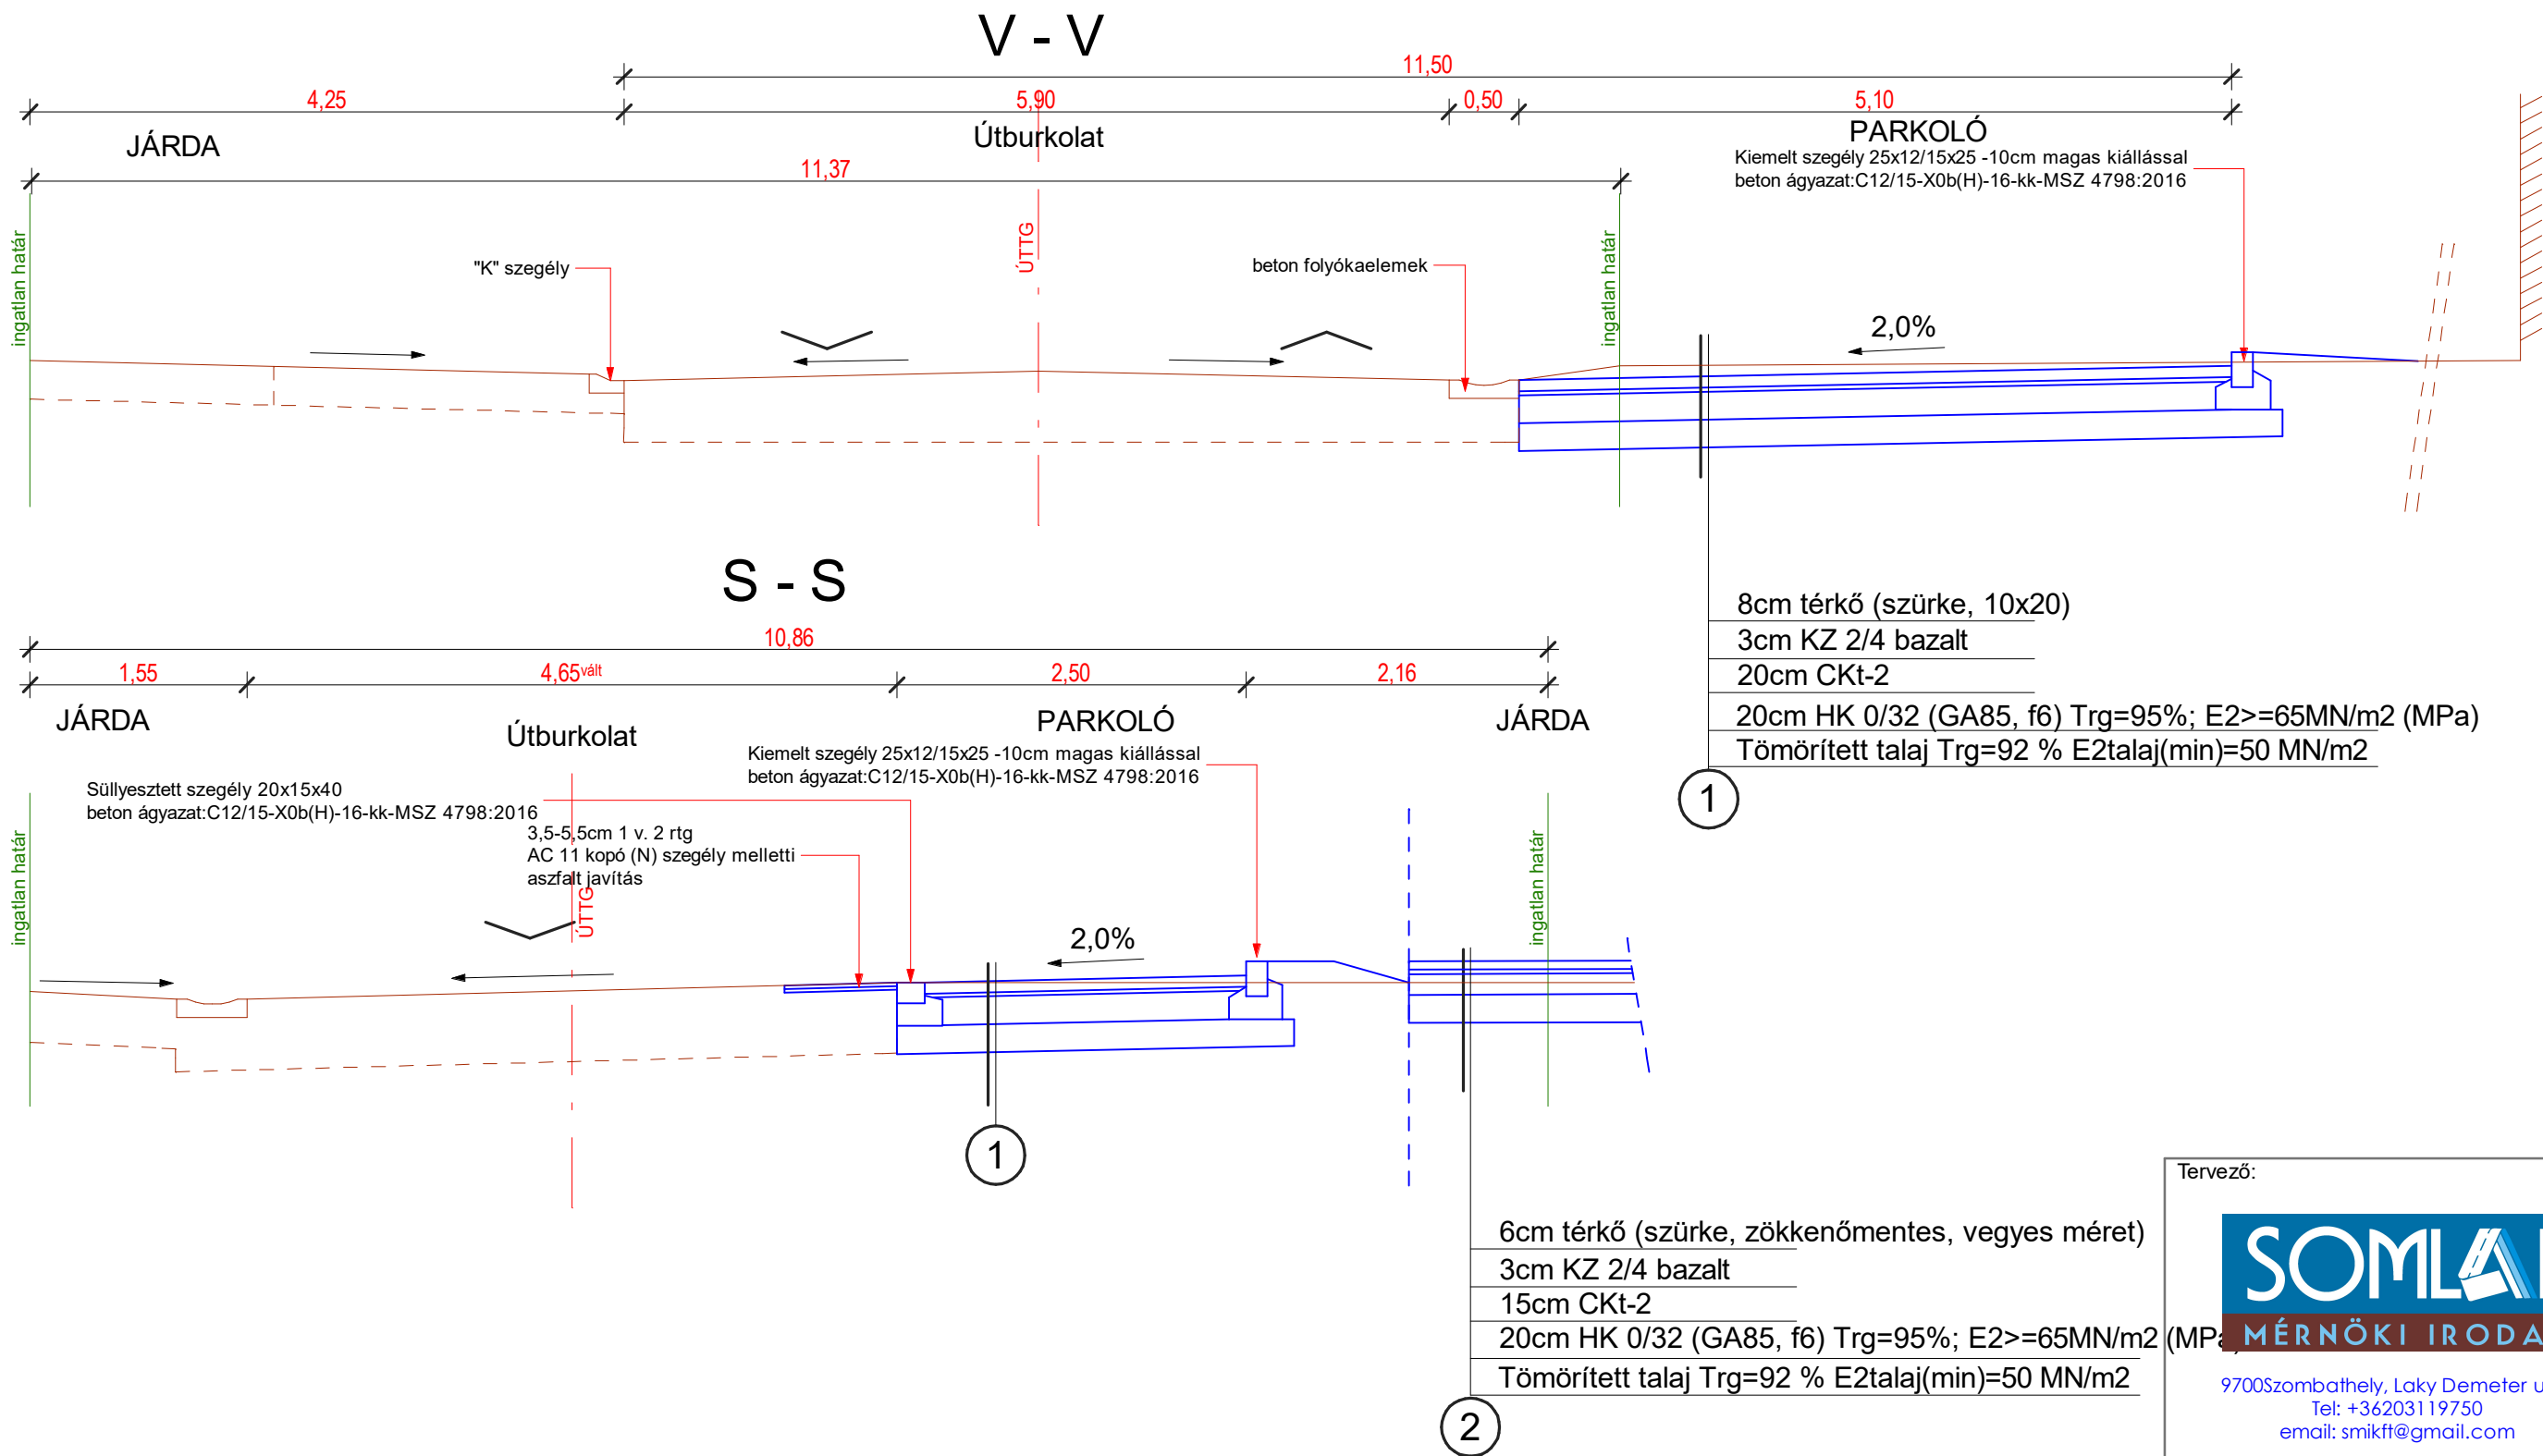

Tervező:		Munkaszám	
SOMLAI MÉRNÖKI IRODA 9700Szombathely, Laky Demeter u. 8. Tel: +36203119750 email: smikft@gmail.com		010/2026	
		Tervfajta	
		ENGEDÉLYEZÉSI	
Tervező		 Somlai Péter KE-K/18-0451	
Munka megnevezése:			
Szombathely, Hunyadi J. u. 8640 hrsz. "B" és "C" épületek létesítéséhez kapcsolódó parkolók építésének terve a Szöllősi stny-Vitéz u.-ban			
Engedélyes:		Dátum	
Nyugat-dunántúli Ingatlanbefektetési Kft H-9700 Szombathely Fő tér 36. -I.em.		2026.08.14.	
Rajz megnevezése:		Méretarány	
MINTAKERESZTSZELVÉNYEK		M 1:50	
		Rajzszám	
		U-3	