


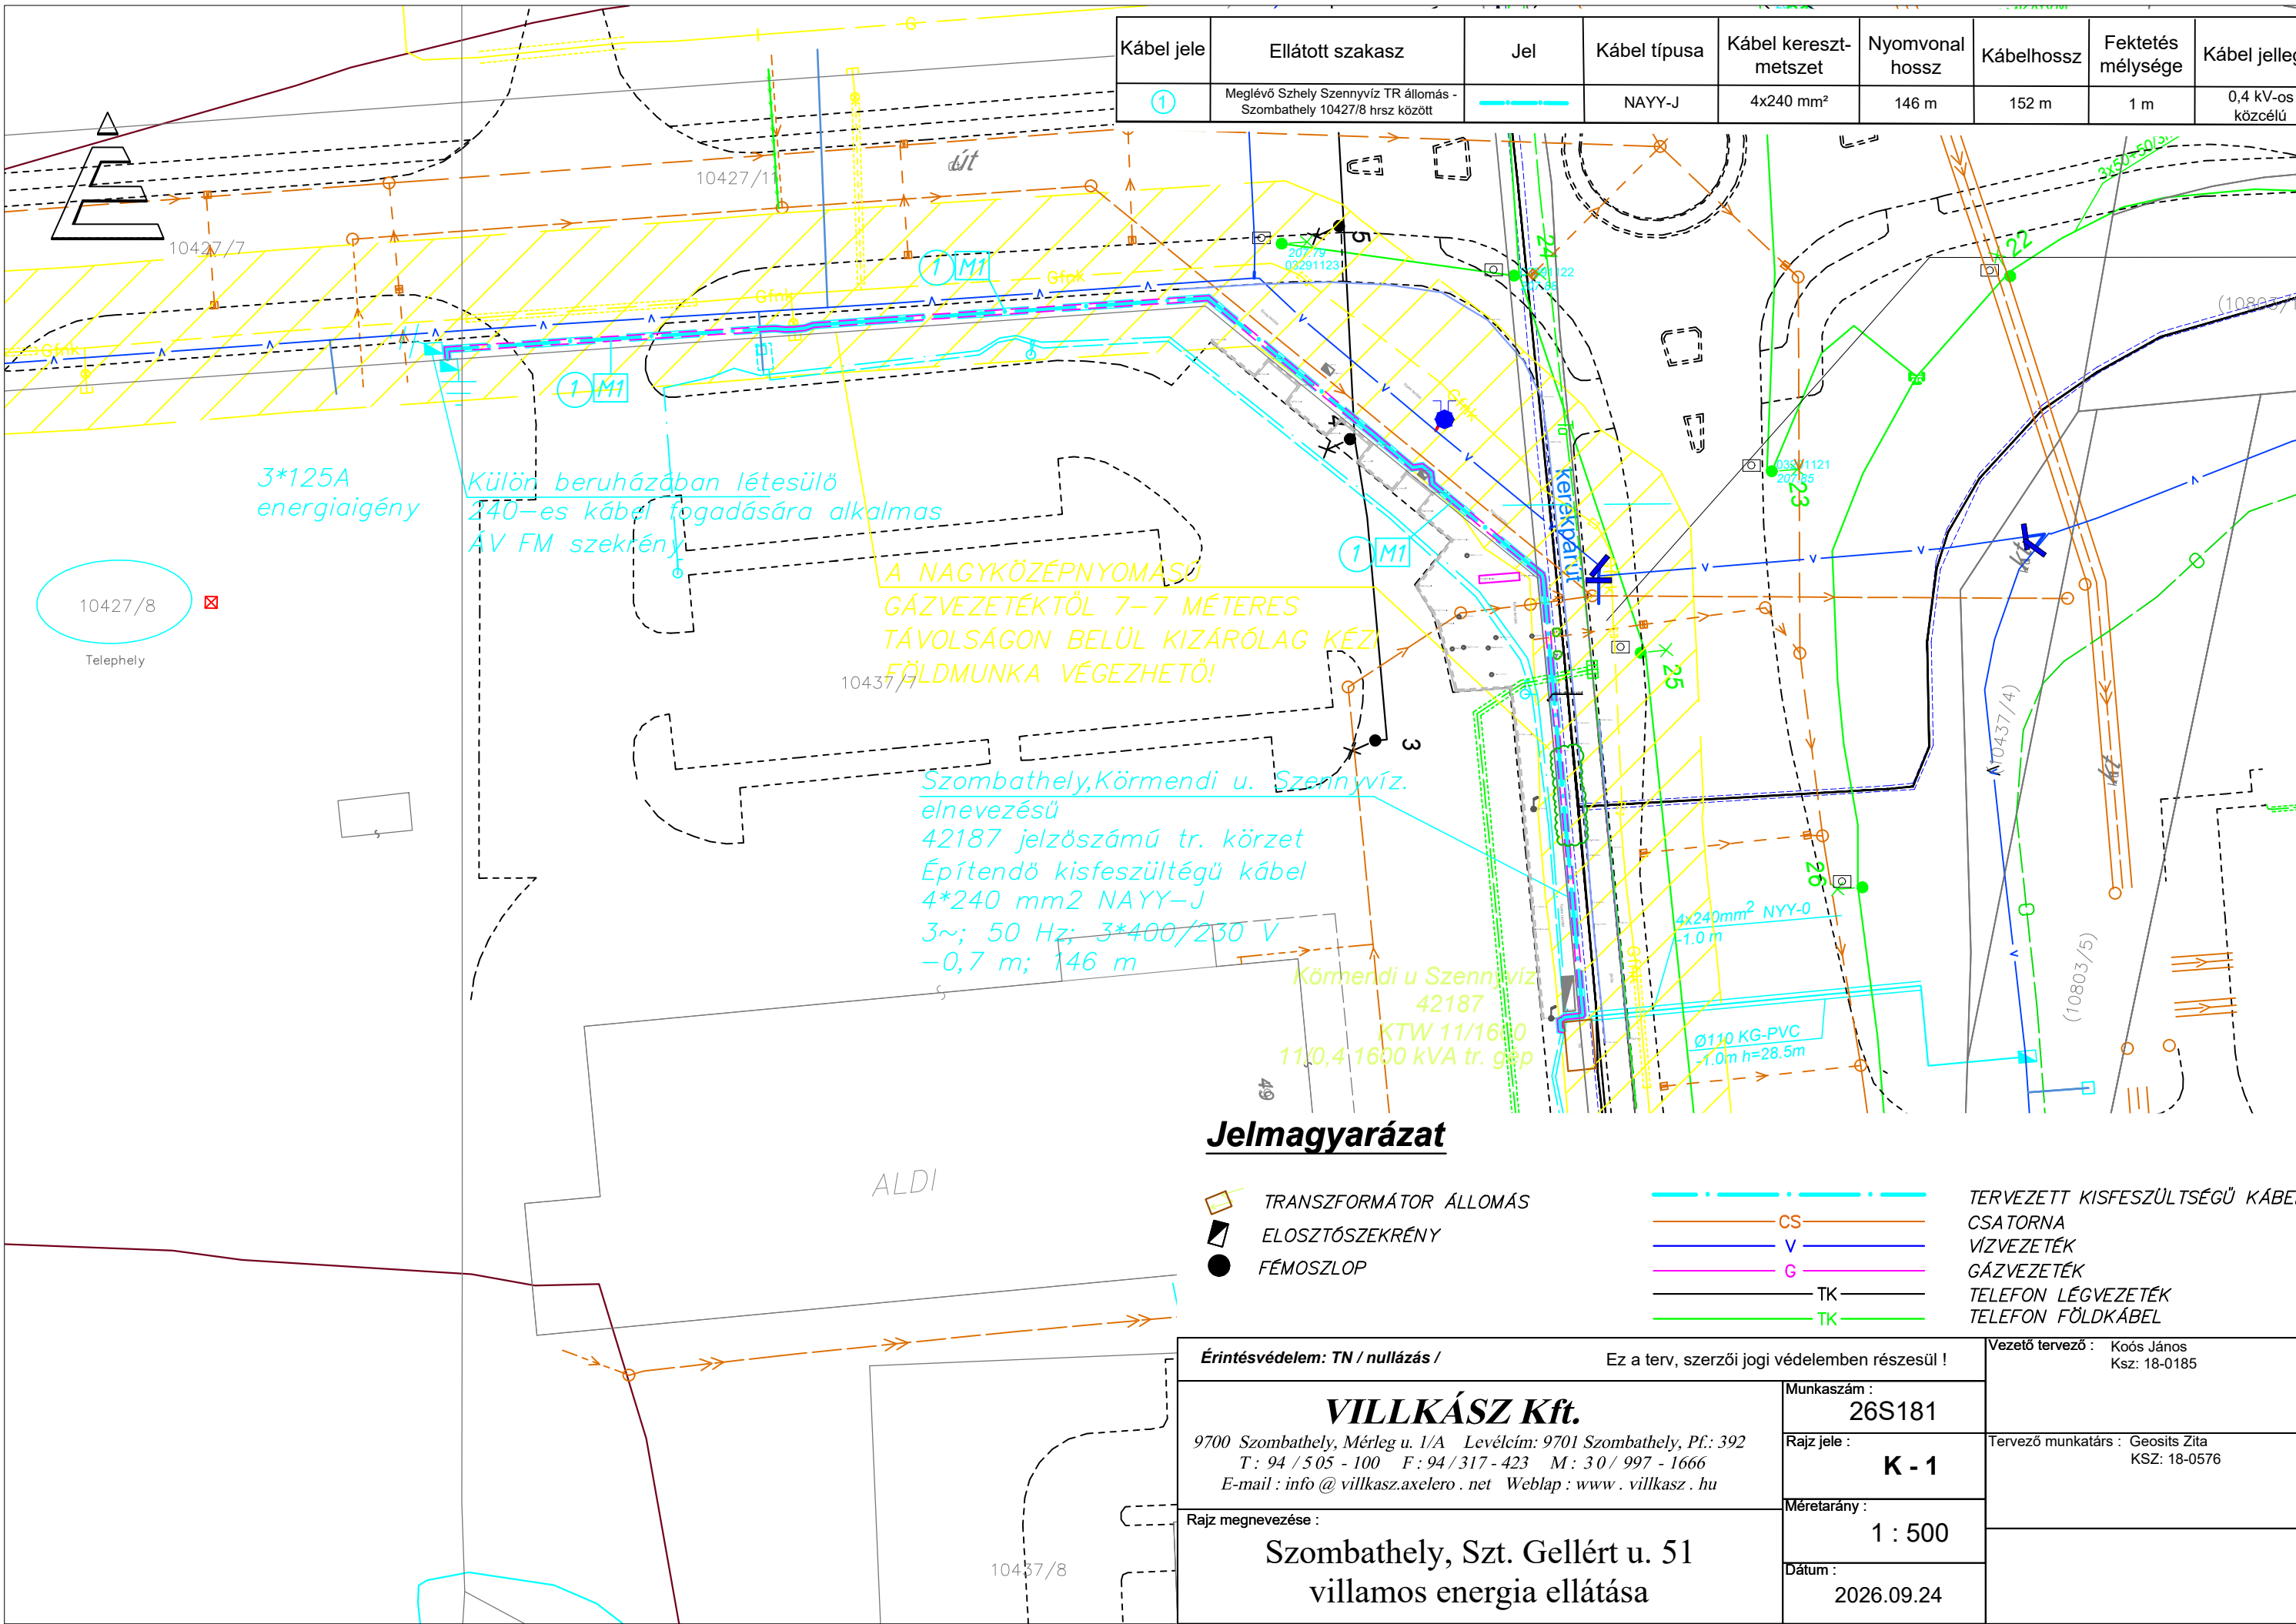

Kábel jele	Ellátott szakasz	Jel	Kábel típusa	Kábel kereszt-metszet	Nyomvonal hossz	Kábelhossz	Fektetés mélysége	Kábel jelleg
①	Meglévő Szhely Szennyvíz TR állomás - Szombathely 10427/8 hrsz között		NAYY-J	4x240 mm ²	146 m	152 m	1 m	0,4 kV-os közcélú

Jelmagyarázat

- TRANSZFORMÁTOR ÁLLOMÁS
- ELOSZTÓSEKRENY
- FÉMOSZLOP

- CS
- V
- G
- TK
- TK

TERVEZETT KISFESZÜLTSGÜ KÁBEL
CSATORNA
VÍZVEZETÉK
GÁZVEZETÉK
TELEFON LÉGVEZETÉK
TELEFON FÖLDKÁBEL

Értésvédelem: TN / nullázás /

Ez a terv, szerzői jogi védelemben részesül !

VILLKÁSZ Kft.

9700 Szombathely, Mérleg u. 1/A Levélcím: 9701 Szombathely, PF: 392
T: 94 / 505 - 100 F: 94 / 317 - 423 M: 30 / 997 - 1666
E-mail: info @ villkasz.axelero . net Weblap: www . villkasz . hu

Rajz megnevezése :

Szombathely, Szt. Gellért u. 51
villamos energia ellátása

Munkaszám :
26S181

Rajz jele :
K - 1

Méretarány :
1 : 500

Dátum :
2026.09.24

Vezető tervező : Koós János
Ksz: 18-0185

Tervező munkatárs : Geosits Zita
KSZ: 18-0576