



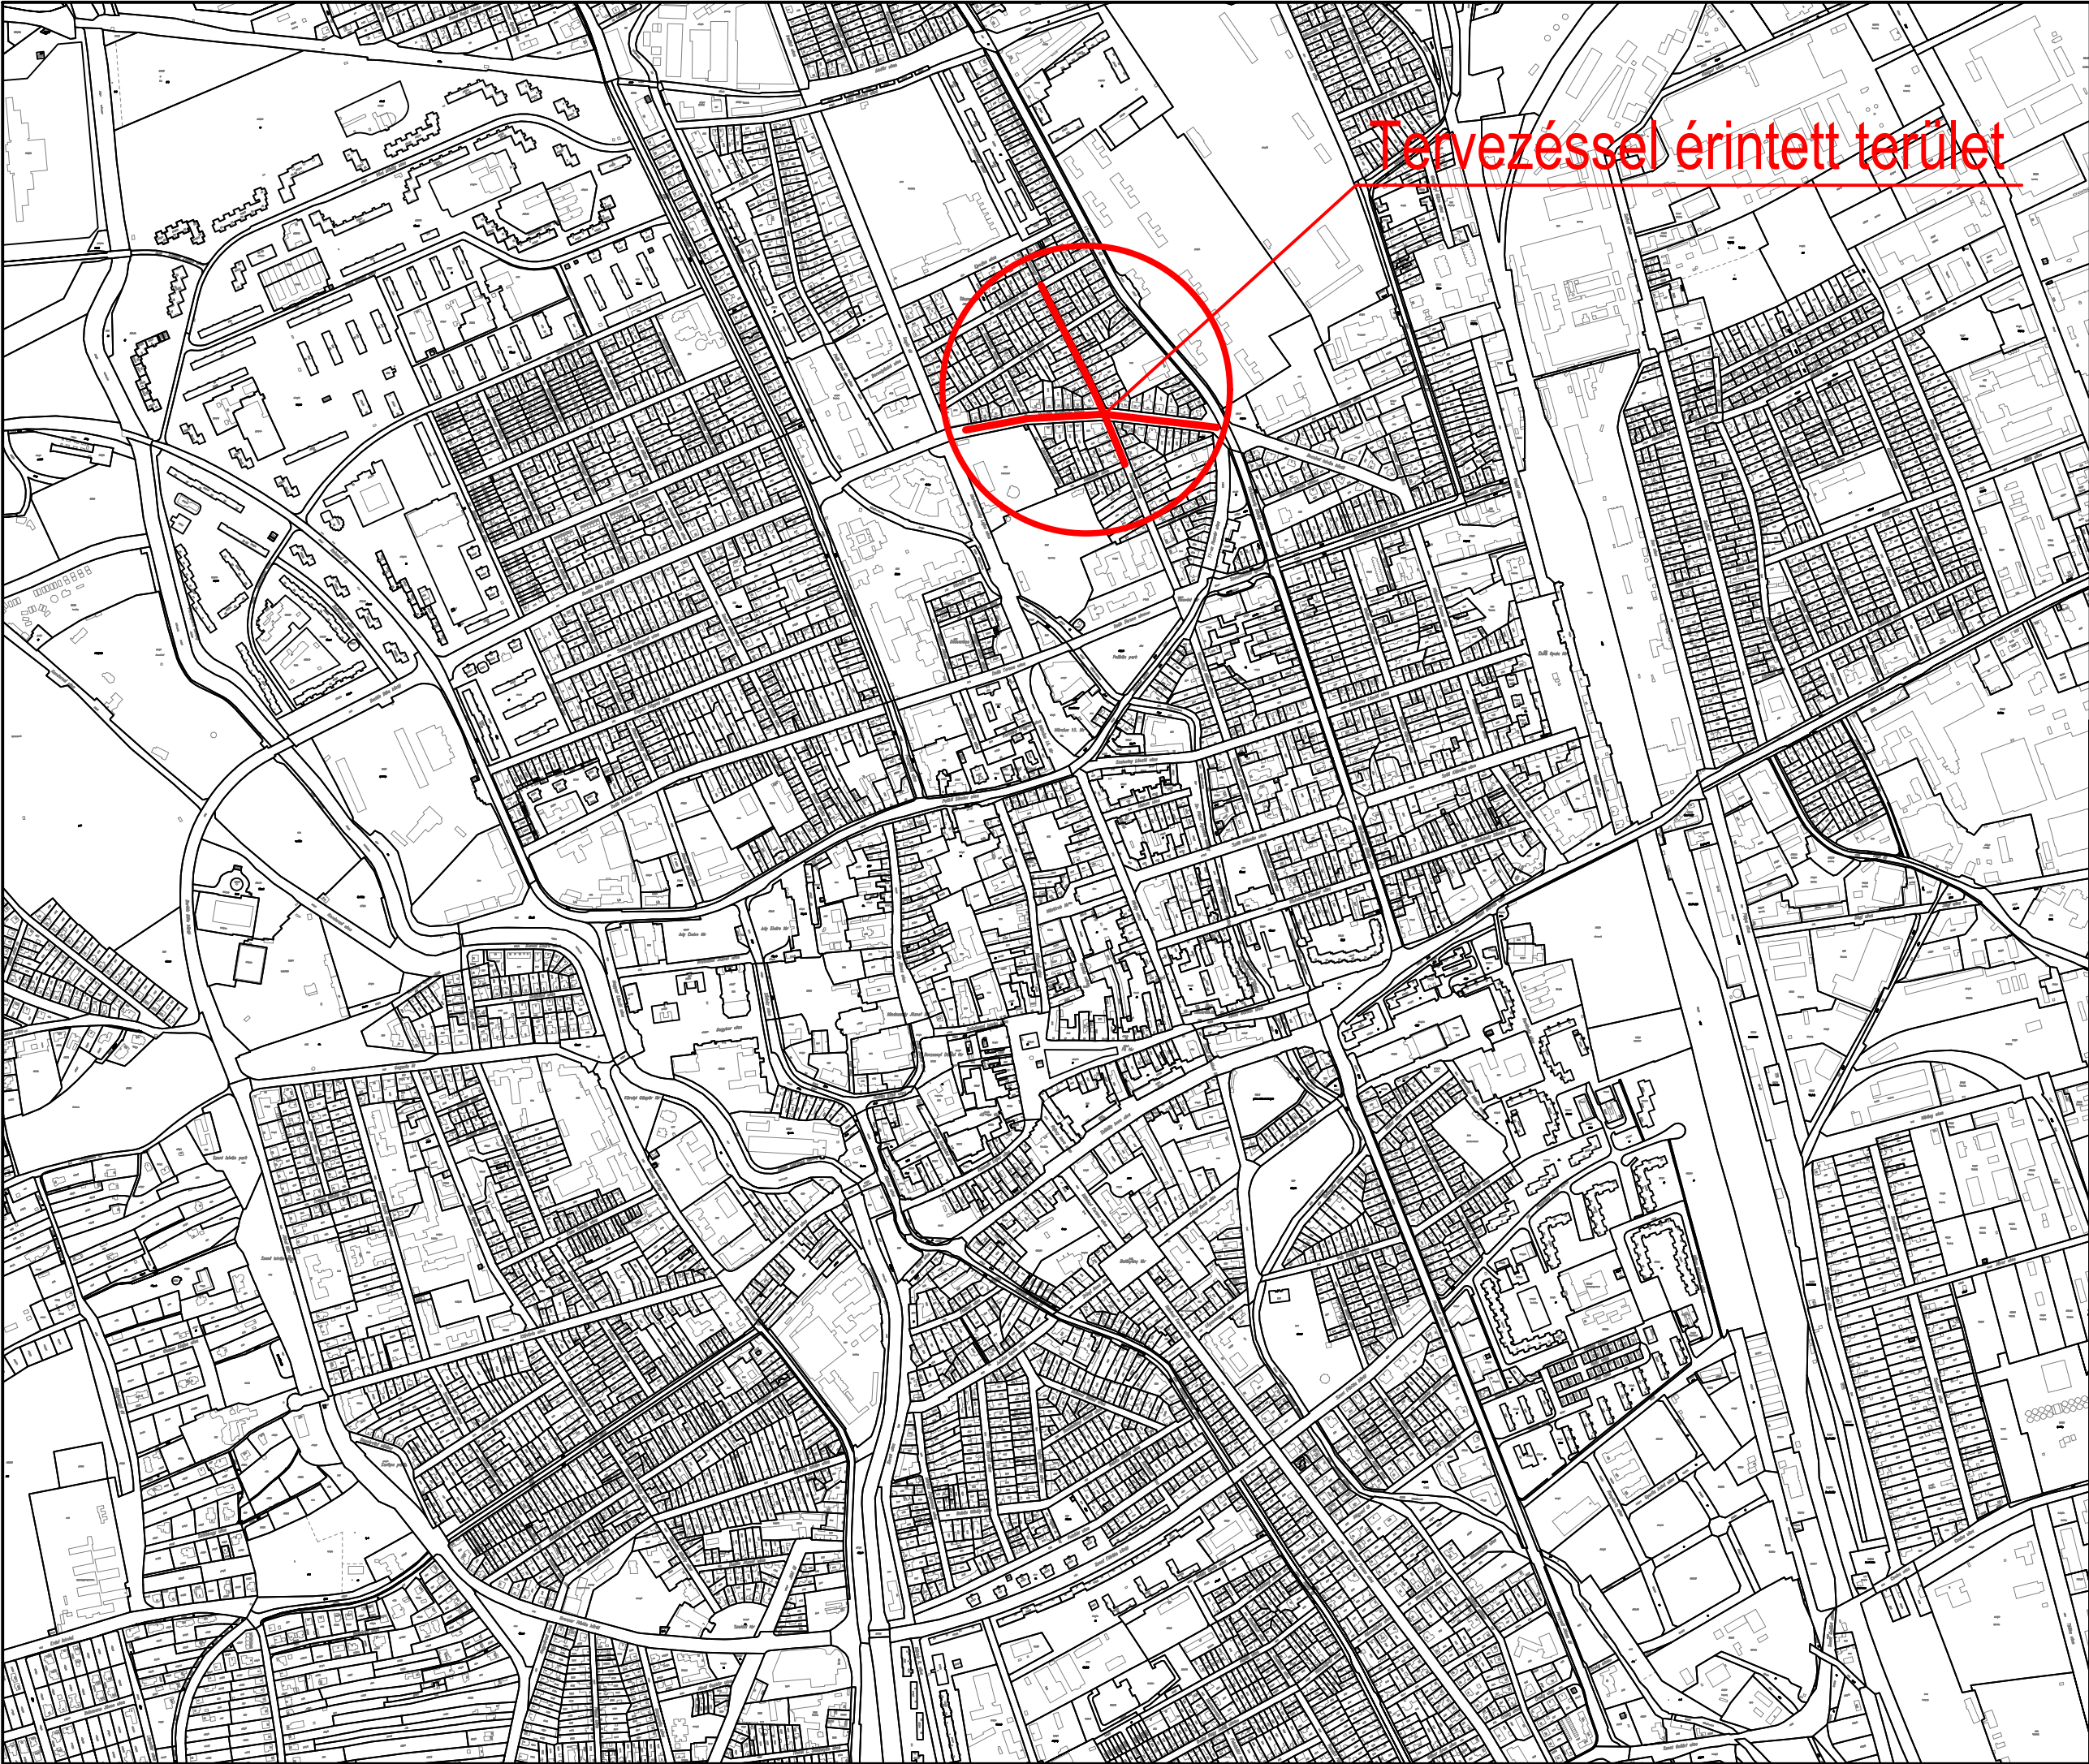

Tervezéssel érintett terület

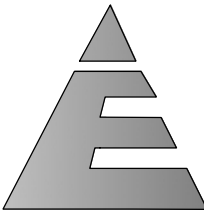

MEGRENDELŐ:

VASIVÍZ ZRT.
9700 Szombathely, Rákóczi F. u. 19.

TERVEZŐ:

SZEMES és Fia Kereskedelmi és Szolgáltató Kft.
9700 Szombathely, Szent Flórián krt. 2.
E-mail: info@szemesesfia.hu
Telefon: +36 94 510-813, Telefax: +36 94 510-814

SZAKÁGI TERVEZŐ	SZERKESZTŐ
Szemes Tamás	Forgó Péter

TERVEZŐ	Szemes Tamás VZ-TEL 18-0165
---------	--------------------------------


RAJZ
Szombathely, Horváth Boldizsár körút és
Hadnagy utca csatornahálózat rekonstrukció

Áttekintő helyszínrajz

TERVFAJTA	RAJZSZÁM
Engedélyezési	S-01

LÉPTÉK	MUNKASZÁM
1: 10.000	SzF-075/2026

ELÉRÉS	DÁTUM
G/2026/075/rajzok	2026.09.21

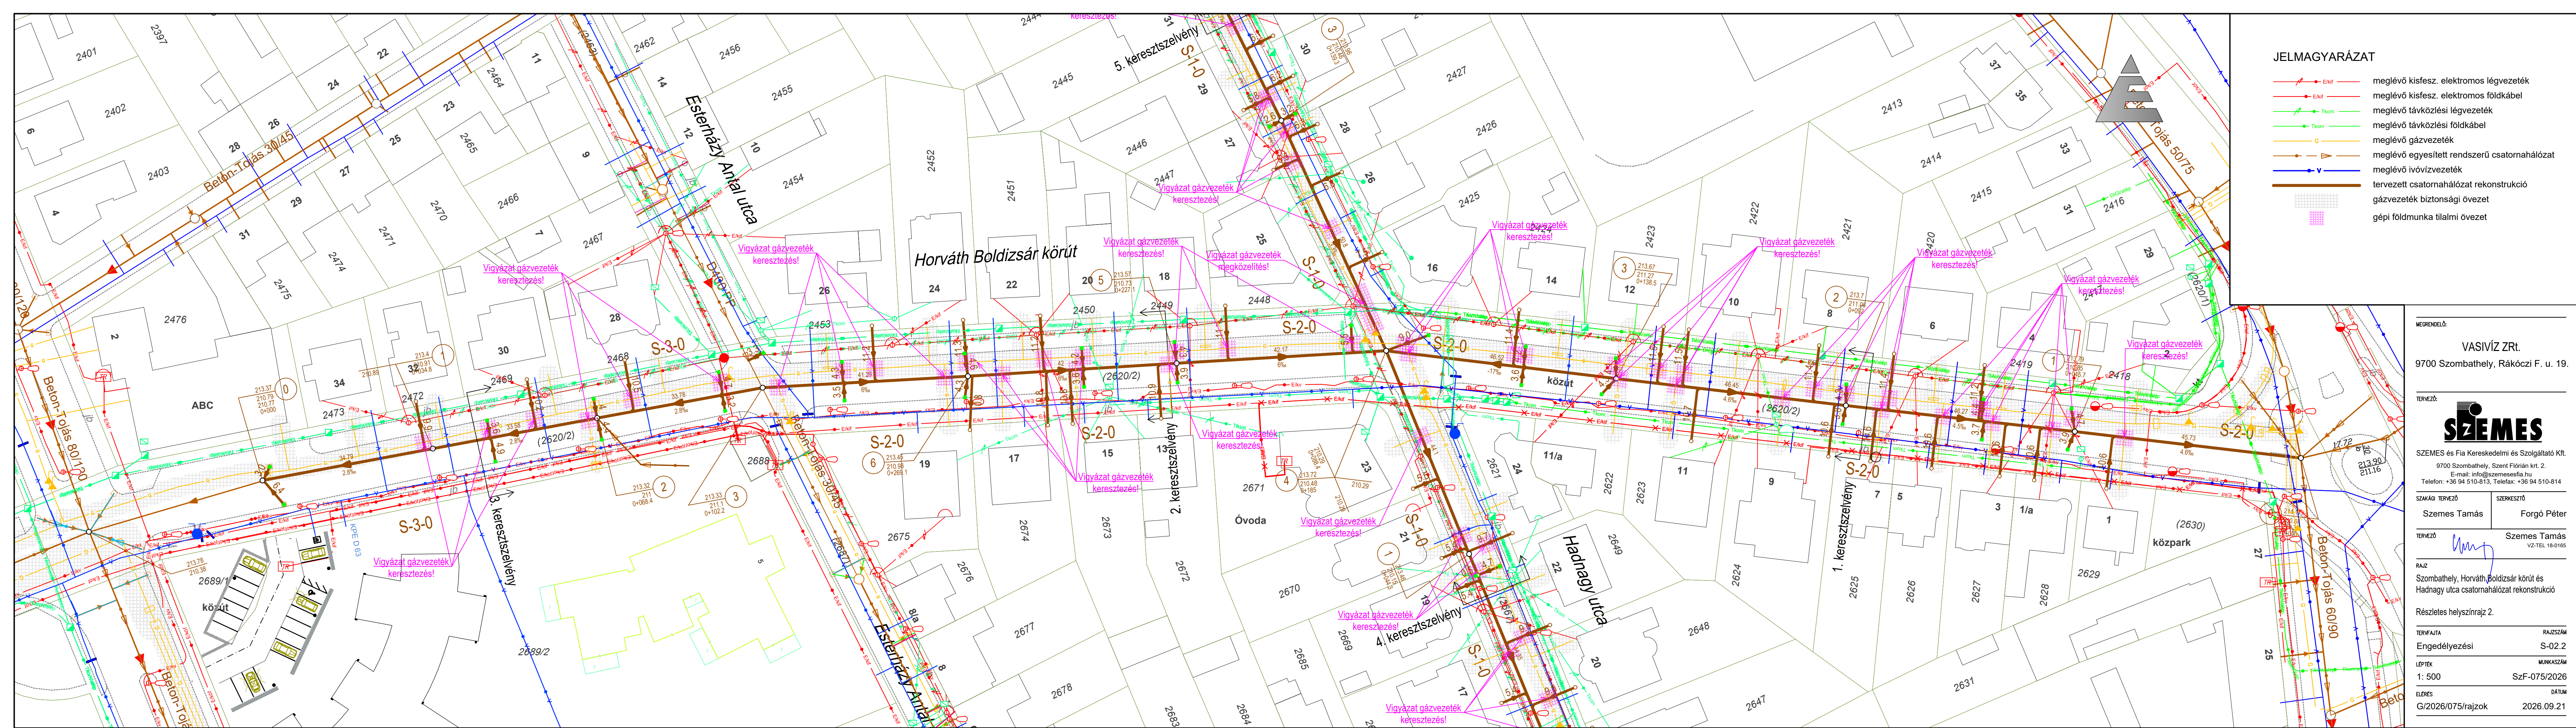

JELMAGYARÁZAT

- meglévő kisfesz. elektromos légvezeték
- meglévő kisfesz. elektromos földkábel
- meglévő távközlési légvezeték
- meglévő távközlési földkábel
- meglévő gázvezeték
- meglévő egyesített rendszerű csatornahálózat
- meglévő ivóvízvezeték
- tervezett csatornahálózat rekonstrukció
- gázvezeték biztonsági övezet
- gépi földmunka tilalmi övezet

MEGRENDELŐ:
VASÍVÍZ ZRT.
9700 Szombathely, Rákóczi F. u. 19.

TERVEZŐ:

SZEMES és Fia Kereskedelmi és Szolgáltató Kft.
9700 Szombathely, Szent Flórián krt. 2.
E-mail: info@szemesesfia.hu
Telefon: +36 94 510-813, Telefax: +36 94 510-814

SAKÁGI TERVEZŐ	SZERKESZTŐ
Szemes Tamás	Forgó Péter

TERVEZŐ Szemes Tamás
VZ-TEL 18-0185


RAJZ
Szombathely, Horváth Boldizsár körút és
Hadnagy utca csatornahálózat rekonstrukció

Részletes helyszínrajz 2.

TERVAJTA	RAJZSZÁM
Engedélyezési	S-02.2

LEPTÉK	MUNKASZÁM
1: 500	SzF-075/2026

ELÉRÉS	DÁTUM
G/2026/075/rajzok	2026.09.21

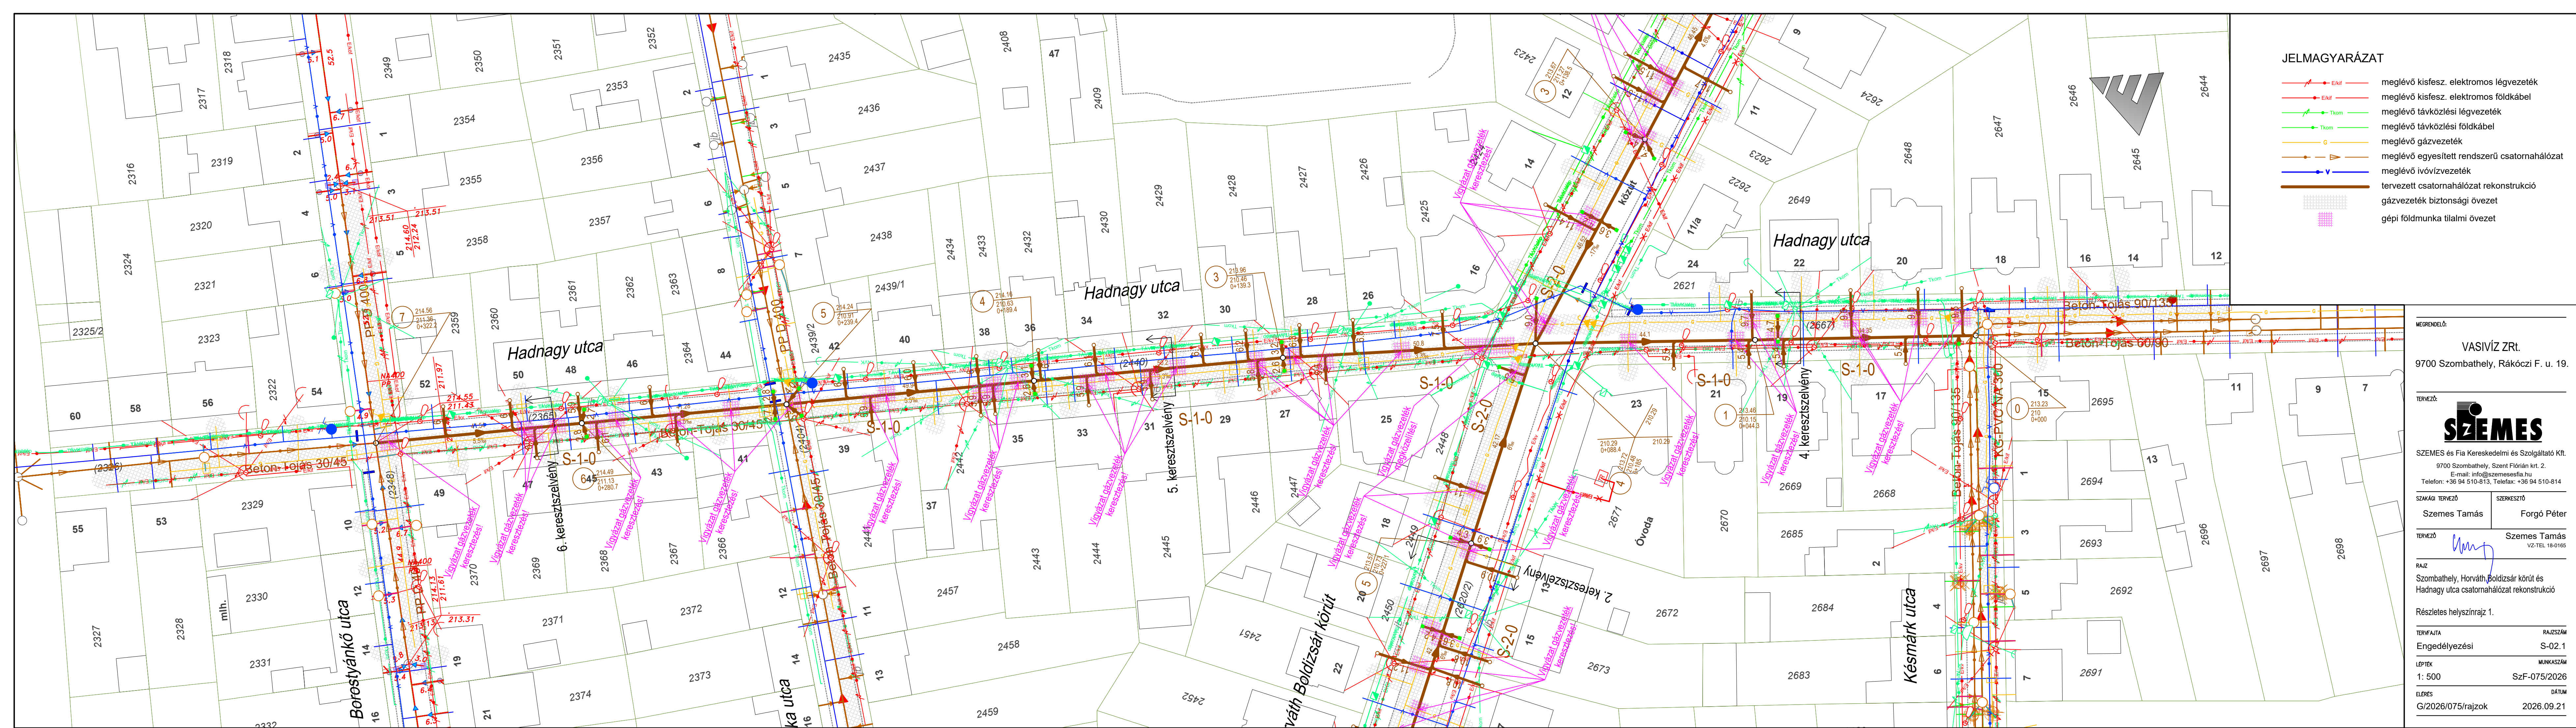

JELMAGYARÁZAT

- meglévő kisfesz. elektromos légvezeték
- meglévő kisfesz. elektromos földkábel
- meglévő távközlési légvezeték
- meglévő távközlési földkábel
- meglévő gázvezeték
- meglévő ivóvízvezeték
- tervezett csatornahálózat rekonstrukció
- gázvezeték biztonsági övezet
- gépi földmunka tilalmi övezet

MEGERENDÉLŐ:

VASÍVÍZ ZRT.
9700 Szombathely, Rákóczi F. u. 19.

TERVEZŐ:



SZEMES és Fia Kereskedelmi és Szolgáltató Kft.
9700 Szombathely, Szent Flórián krt. 2.
E-mail: info@szemesesfia.hu
Telefon: +36 94 510-813, Telefax: +36 94 510-814

SZAKÁGI TERVEZŐ

SZERKESZTŐ

Szemes Tamás Forgó Péter

TERVEZŐ Szemes Tamás
VZ-TEL 18-0165

RAJZ

Szombathely, Horváth Boldizsár körút és
Hadnagy utca csatornahálózat rekonstrukció

Részletes helyszínrajz 1.

TERVAJTA

Engedélyezési RAJZSZÁM

LEPTÉK

1: 500 MUNKASZÁM

ELÉRÉS

G/2026/075/rajzok 2026.09.21