


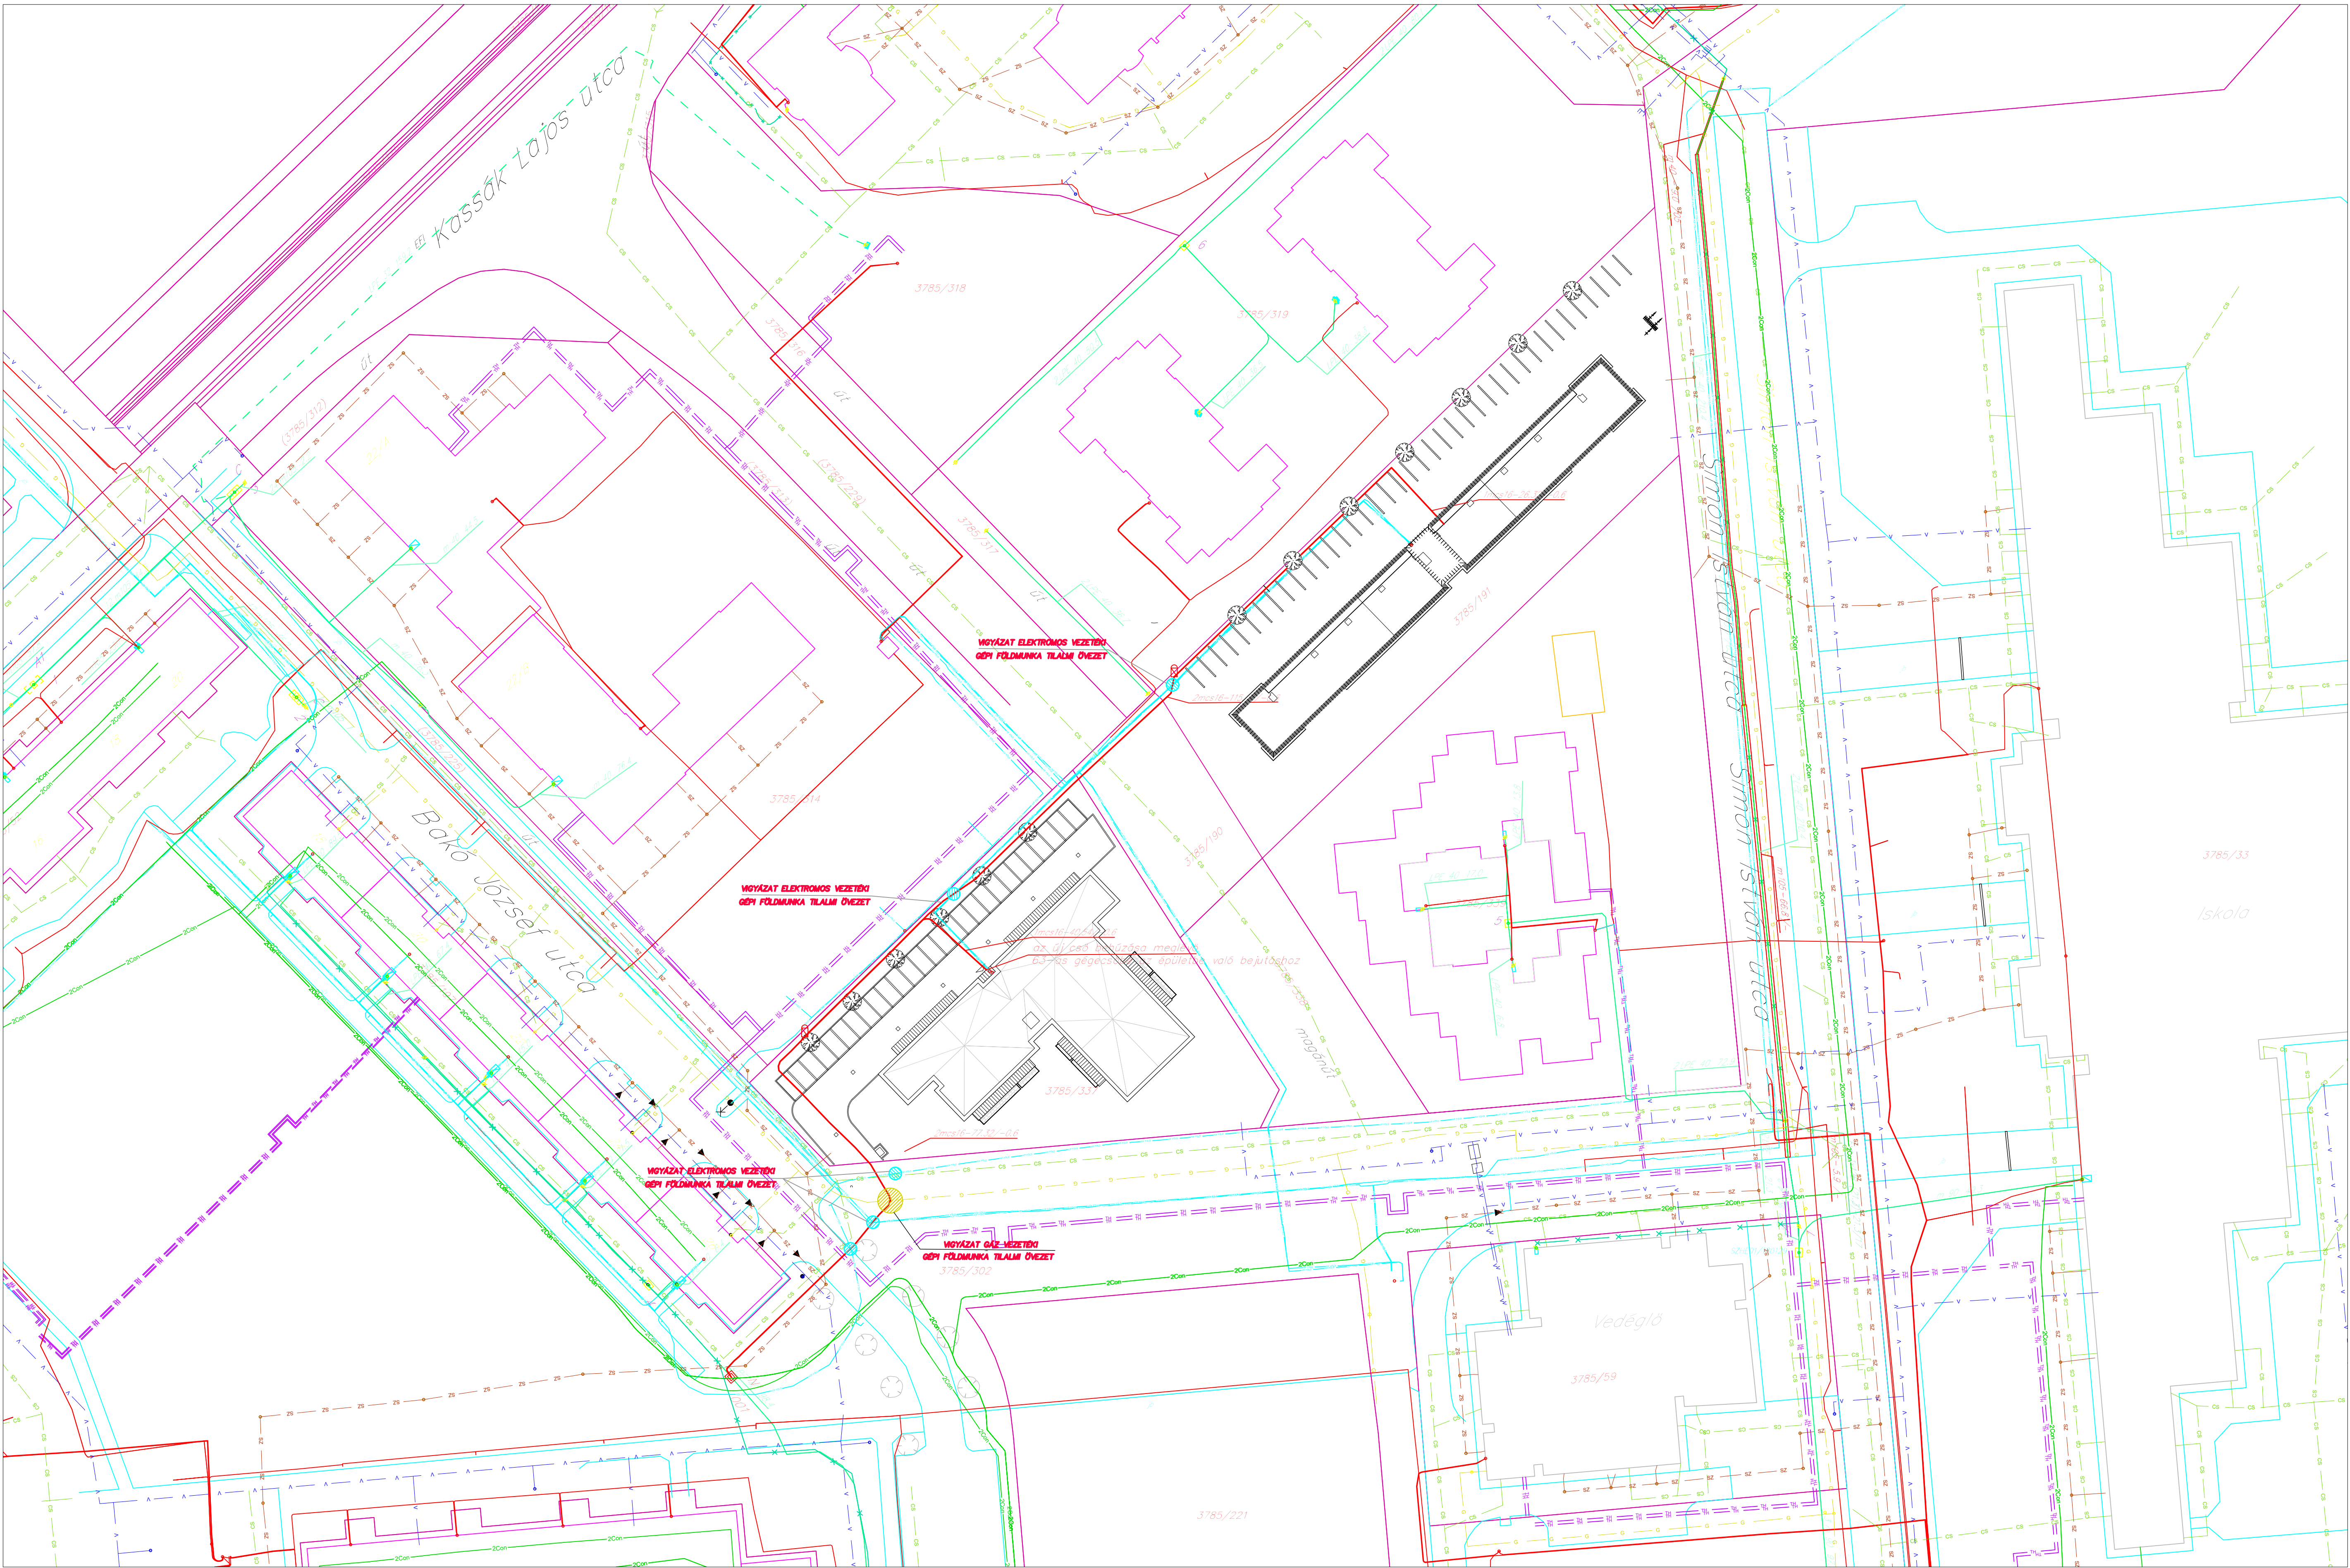

Jelmagyarázat:

- Tervezett mcs16 védőcső
- Meglévő gázvezeték
- Meglévő vízvezeték
- Meglévő szennyvíz vezeték
- Meglévő KÖF földkábél
- Meglévő KÖF földkábél
- Meglévő Távadó vezeték
- Meglévő Járóút földkábél
- Meglévő csapadék csatorna

Új N1 földalatti betonszekrény (akna)

Új Bálvány elosztószekrény

VIGYÁZAT ÁRAMVEZETÉKEI!
ÓVATOS KÉZI FÖLDMUNKÁRA VÉGZÉSE!
r=1,0m

VIGYÁZAT GÁZVEZETÉKEI!
ÓVATOS KÉZI FÖLDMUNKÁRA VÉGZÉSE!
r=2,0m

 Tervezési-Kivitelezési és Kereskedelmi Kft. 8721 Csemadány (par.u. 10.) Tel.: 06 94/509-110 E-mail cím: vfulltav@vftnet.hu				Megbízó: Magyar Telekom NYRT.			
Terv címe: Szombathely Bakó József utca 39. és 34. lakás GPON ellátás				Rajz megnevezése: kiviteli terv			
Munkaszám: 29/2026	Minősítés: Nyílt kezelésű	Lépték: M 1:500	Rajzszám: 29-01				
Dátum: 2026. Július	Rajzoló: Czendrei Péter	Szerkesztő: Czendrei Péter	Tervező: Rácz István				